


PROJEKT ZAGOSPODAROWNIA TERENU

SKALA 1:500

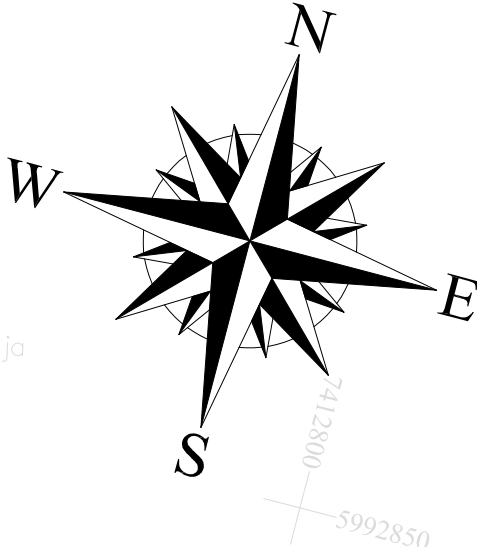

Załom	
w prawo	g/gJ= 0,1818 X(N)= 5992781,23 Y(E)= 7412741,91

Mapa ofrowa zgodna z mapą do celów projektowych przyjęta do zasobów powiatowego ośrodka dokumentacji geodezyjno-kartograficznej w Pasłęku

Powielaczem za zgodność z oryginałem


Załom	
w lewo	g/gJ= 0,1253 X(N)= 5992715,54 Y(E)= 7412758,62

Załom	
w lewo	g/gJ= 0,0295 X(N)= 5992625,16 Y(E)= 7412781,80

MAPA DO CELÓW PROJEKTOWYCH

Oznaczenie funkcjonalne zgłoszenia planu geodezyjnej	GN/6640.1.165.2018	Nr k.s. rob. 33.2018
Jednostka ewidencyjna	identyfikator	280407_4
	mowa	miasto Pasłęk
	identyfikator	280407_4.0001
Obiekt ewidencyjny	mowa	m. Pasłęk
	ulica	ulica
	ogrodowa	Ogrodowa
Skala mapy		1:500
Nazwa układu współrzędnych	prosta/kątowa	2000/7
Oznaczenie granic obszaru, który był przedmiotem aktualizacji	układ wysokości	Amsterdamski
Informacje o aktualizacji: aktualizacja graniczych punktów w KW, zmiany wpływ na zagospodarowanie granic, zaktualizowanych w granicach inwestycji		nie badano
Data opracowania mapy		01.02.2018 r.

Przedsiębiorstwo Usług Geodezyjno - Kartograficznych
geoexpres
ul. Bednarska 12 I / A
82-300 Elbląg
Przedstawiciel wykonawcy:
mgr inż. Marek Smoliński nr upr. 15399
Kierownik robót:
mgr inż. Marek Smoliński nr upr. 15399

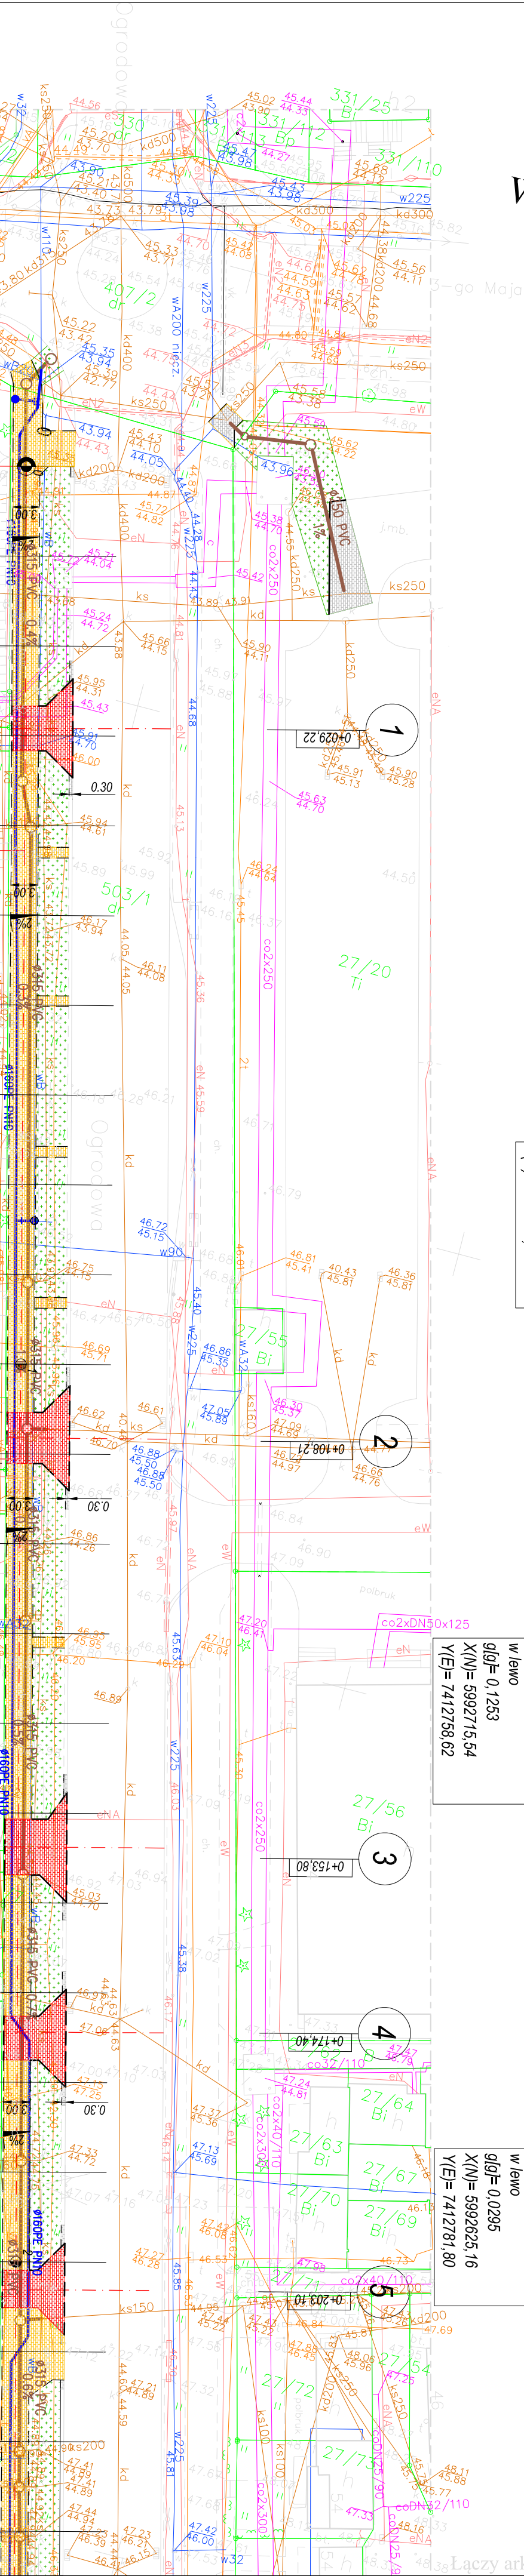

OZNACZENIA:

- Odwodzenie nawierzchni z kostki bruk. betonowej
- Nawierzchnia z kostki bruk. betonowej grub. 8cm - czern.
- Nawierzchnia z kostki bruk. betonowej grub. 8cm - szara
- Zieleń - trawniki
- Krawężniki betonowe 15x30cm
- Obrzeża betonowe 8x25cm
- WODOCIĄG
- KANALIZACJA SANITARNA GRAWITACYJNA

OIB OBSŁUGA INWESTYCJI BUDOWLANYCH


mgr inż. Jacek Hejman

82-300 Elbląg ul. Przybyszewskiego 15

Nazwa projektu	PROJEKT BUDOWLANO-WYKONAWCZY "Budowa chodnika i przebudowa sieci wodociągowej ul. Ogrodowa w Pasłęku"		
Adres obiektu	działka nr 503/1, 407/2 obręb Pasłęk 01, działka nr 27/20 obręb Pasłęk 02, gmina Pasłęk, powiat elbląski		
Investor	Gmina Pasłęk 14-000 Pasłęk Plac Świętego Włodzka 5	Branża	drogi P-B+W
Tytuł opracowania	PROJEKT ZAGOSPODAROWNIA TERENU		
Zespół projektowy	Imię i nazwisko	nr uprawnień	podpis
Opracował	mgr inż. Jacek Hejman		
Opracował	mgr inż. Tomasz Wojnowski		
Projektował drogi	lechn. Renata Celuch	1227/EU/87	Rys nr.:
Projektował sieci	mgr inż. Jarosław Pawłowski	WIA077/POC004	1

PROJEKT ZAGOSPODAROWNIA TERENU

SKALA 1:500

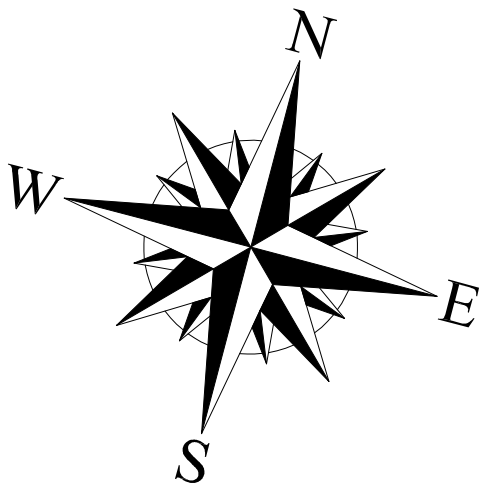

Zalozm	
w prawo	g/gj= 0,1873 X(N)= 5992553,75 Y(E)= 7412800,15

Zalozm	
w lewo	g/gj= 0,2327 X(N)= 5992505,49 Y(E)= 7412812,40

Zalozm	
w prawo	g/gj= 0,2461 X(N)= 5992418,15 Y(E)= 7412834,91

MAPA DO CELÓW PROJEKTOWYCH

Oznaczenie funkcjonalne zagospodarowania terenu geodezyjnej	GN/6640.1.165.2018	Nr k. rob. 35.2018
Jednostka ewidencyjna	identyfikator	280407_4
	nazwa	miasto Pasiek
	identyfikator	280407_4.0001
	nazwa	0001
Obszar ewidencyjny		m. Pasiek ulica ogrodowa
Skala mapy		1:500
Nazwa układu współrzędnych	prostaćcych płaskich	20007
	okładu wysokości	Amsterdam
Oznaczenie granic obszaru, który był przedmiotem aktualizacji		-----
Informacje o skutkach granicznych zmian w N.V.		nie badano
Informacje o skutkach granicznych zmian w N.V.		nie badano
Data opracowania mapy		01.02.2018 r.

Arkusz 2 (2)

Przedsiębiorstwo Usług
Geodezyjno - Kartograficznych

geoexpres

ul. Bednarska 12 I / A
82-300 Elbląg


Przedstawiciel wykonawcy:

mgr inż. Marek Smoliński nr upr. 15399

Kierownik robót:

mgr inż. Marek Smoliński nr upr. 15399

Mapa otwiera zgodna z mapą do celów projektowych przyjęła do zasobów
powiatowego ośrodka dokumentacji geodezyjno-kartograficznej w Pasieku
Pobierzam za zgodą z oryginałem

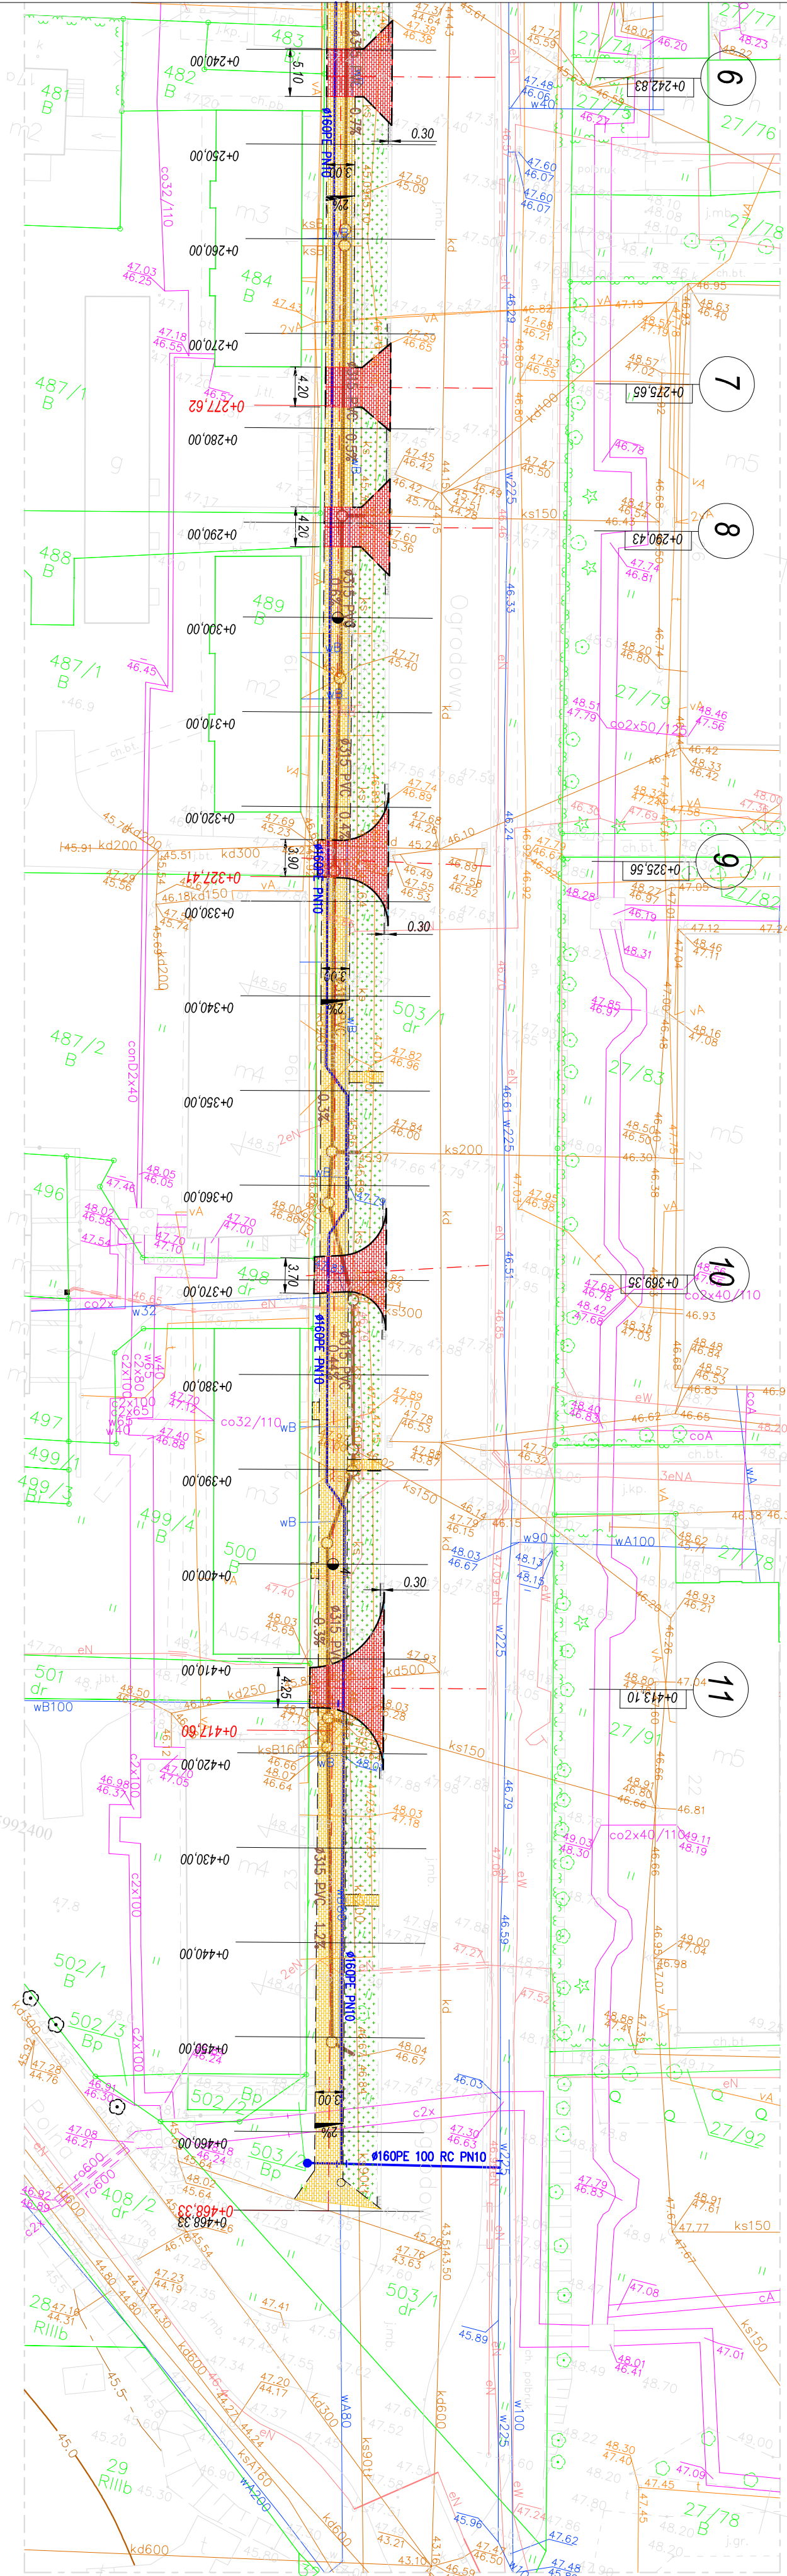

OZNACZENIA:

- Odniesienie nawierzchni z kostki bruk. betonowej
- Nawierzchnia z kostki bruk. betonowej grub. 8cm - czerw.
- Nawierzchnia z kostki bruk. betonowej grub. 8cm - szara
- Zielen - trawniki
- Krawężniki betonowe 15x30cm
- Obrzeża betonowe 8x25cm
- WODOCIĄG
- KANALIZACJA SANITARNA GRAWITACYJNA

OIB OBSŁUGA INWESTYCJI BUDOWLANYCH
mgr inż. Jacek Hejman
82-300 Elbląg ul. Przydykowskiego 15

PROJEKT BUDOWLANO-WYKONAWCZY
"Budowa chłodni i przebudowa sieci wodociągowej
ul. Ogrodowa w Pasieku"

Adres obiektu
działka nr 503/1, 407/2 obręb Pasiek 01, działka nr 27/20 obręb
Pasiek 02, gmina Pasiek, powiat elbląski

Investor
Gmina Pasiek 14-000 Pasiek Plac Świętego Włodzka 5

Tytuł
opracowania

PROJEKT ZAGOSPODAROWANIA
TERENU

Zespół projektowy

mgr inż. Jacek Hejman

Opracował

mgr inż. Tomasz Wojanowski

mgr inż. Renata Celuch

mgr inż. Jarosław Pawłowski

Skala:


1:500

Rys nr :

2

PRZEKROJE KONSTRUKCYJNE

SKALA 1:50

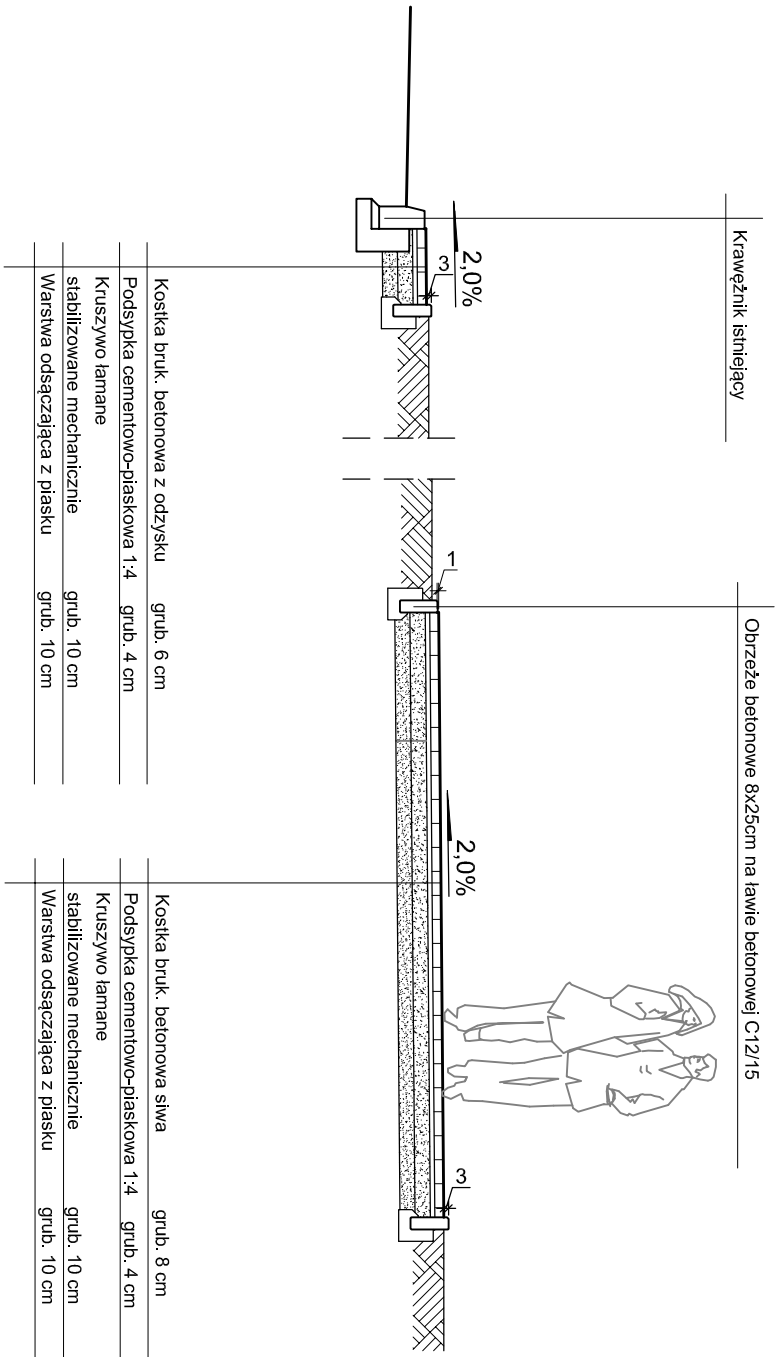

Kostka bruk. betonowa czerwona TT	grub. 8 cm
Podsyпка cementowo-piaskowa 1:4	grub. 3 cm
Kruszywo łamane stabilizowane mechanicznie	grub. 20 cm
Warstwa odsączająca z piasku	grub. 20 cm

Kostka bruk. betonowa z odzysku	grub. 6 cm
Podsyпка cementowo-piaskowa 1:4	grub. 4 cm
Kruszywo łamane stabilizowane mechanicznie	grub. 10 cm
Warstwa odsączająca z piasku	grub. 10 cm

Kostka bruk. betonowa siwa	grub. 8 cm
Podsyпка cementowo-piaskowa 1:4	grub. 4 cm
Kruszywo łamane stabilizowane mechanicznie	grub. 10 cm
Warstwa odsączająca z piasku	grub. 10 cm

OIB OBŚLUGA INWESTYCJI BUDOWLANYCH mgr inż. Jacek Hejman 82-300 Elbląg ul. Przybyszewskiego 15				
Nazwa projektu	PROJEKT BUDOWLANO-WYKONAWCZY "Budowa chodnika i przebudowa sieci wodociągowej ul. Ogrodowa w Pasłęku"			
Adres obiektu	działki nr 503/1, 407/2 obręb Pasłęk 01, działka nr 271/20 obręb Pasłęk 02 gmina Pasłęk, powiat elbląski			Branża drogi P-B-W
Inwestor	Gmina Pasłęk 14-400 Pasłęk Plac Świętego Wojciecha 5			
Tytuł opracowania	PRZĘKROJE KONSTRUKCYJNE			Data oprac. 04/2018
Zespół projektowy	imię i nazwisko	nr uprawnień	podpis	
Opracował	mgr inż. Jacek Hejman			Skala: 1:50
Opracował	mgr inż. Tomasz Wojtanowski			
Projektował drogi	tech. Renata Celuch	1227/EU/87		Rys nr : 3