
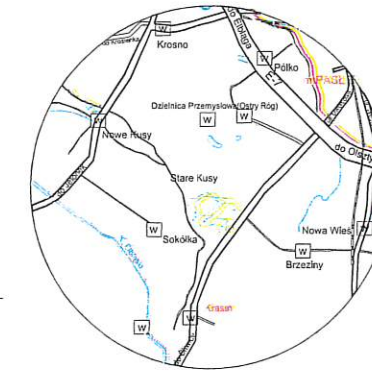


"KRASIN ŁĄCZY POKOLENIA"

**PROJEKT ZAGOSPODAROWANIA TERENU**  
**SKALA 1 : 500**

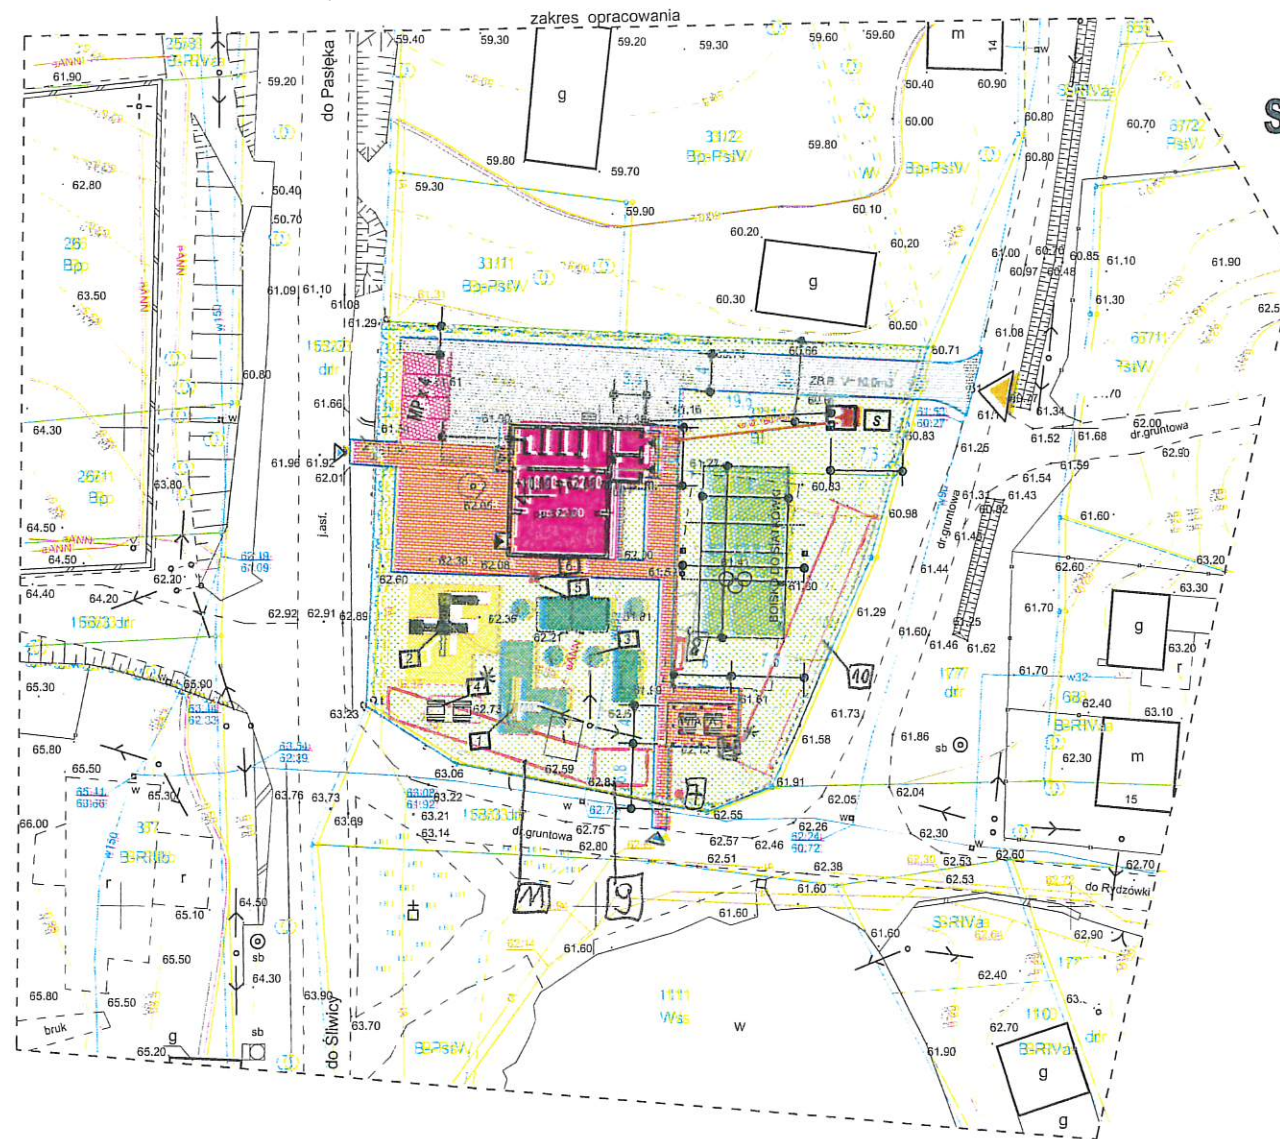

5920800  
4479400

w. Krasin dz. nr 33/1,32/1  
Obręb : Nr 0018  
Gmina : Pasłęk  
Powiat : elbląski  
Woj. : warmińsko - mazurskie  
Ark. 1

**MAPA SYTUACYJNO WYSOKOŚCIOWA**  
z uzbrojeniem terenu do celów projektowych  
opracowanie numeryczne

Założona w 2011 roku przez Przedsiębiorstwo Geodezyjne GeoPas  
Zbigniew Romanowski w Pasłęku .

1. Osnowa - Układ państwowy '65'
2. Poziom odniesienia 'Kronsztadt'
3. Mapę dostosowano do celów projektowych na podstawie materiałów udostępnionych przez PODGiK w Pasłęku i wykonanej aktualizacji .
4. Nie wyklucza się istnienia w terenie innych, nie wskazanych na niniejszej mapie urządzeń podziemnych, które nie były zgłoszone do inwentaryzacji .
5. K.E.R.G - 858-78/2011
6. Granice naniesiono z danych numerycznych uzyskanych z PODGiK w Pasłęku
7. Stan aktualny na dn. 09.02.2011r.

**LEGENDA:**

- +|0,00 = 62,00 m n. p. m.
- BUDYNEK ŚWIETLICY WIEJSKIEJ
  - KOSTKA BETONOWA SZARA GR. 8 cm
  - KOSTKA BETONOWA CZERWONA GR. 6 cm
  - MIEJSCA POSTOJOWE
  - WJAZD NA DZIAŁKĘ
  - WEJŚCIA NA DZIAŁKĘ
  - WEJŚCIA DO OBIEKTÓW
  - GRANICE DZIAŁEK
  - KRAWĘŻNIK BETONOWY 15\*30\*100 CM
  - OBRZEŻE BETONOWE 8\*30\*100 CM
  - ŚMIETNIK
  - ZB. B. - SZAMBO SZCZELNE O POJEMNOŚCI 10m3
  - TRAWNIK
  - OGRODZENIE PANELOWE - PO GRANICY DZIAŁKI
  - ZESTAW ZABAWOWY MAŁY
  - ZESTAW ZABAWOWY DUŻY
  - SPRĘŻYNOWCE
  - DWIE ŁAWKI I STOLIK DREWNIANY
  - KOSZ NA ŚMIECI
  - TABLICA INFORMACYJNA PLACU ZABAW
  - STREFY BEZPIECZEŃSTWA URZĄDZEŃ - TRAWNIK
  - STREFA BEZPIECZEŃSTWA URZĄDZENIA - PIASEK
  - BOISKO DO SIATKÓWKI TRAWA NATURALNA
  - TABLICA INFORMACYJNA SIŁOWNI ZEWNĘTRZNEJ
  - ŁAWKA Z PEDAŁAMI
  - TRAMPOLINA
  - TYROLKA (ZJAZD LINOWY 25m)
  - SIŁOWNIA ZEWNĘTRZNA 6 PODNOJNYCH ELEMENTÓW

- WYMIANA  
ISTNIEJĄCY  
TABLICY

SKALA 1:500

TREŚĆ MAPY	
Sytuacja powierzchniowa	S
Rzeźba terenu	W
Ewidencja gruntów	E
Uzbrojenie terenu	U

Przedsiębiorstwo Geodezyjne  
>> Geo Pas <<  
Zbigniew Romanowski  
14 - 400 Pasłęk Pl. Sw. Wojciecha 5  
NR UPR. GEOD. 12899  
kom. 0-805-741-758

Wykonan: Pasłęk dn. 09.02.2011 r.

Usługi Budowlane "COR - CAD"		
Piotr Koroblewski		
ul. Dąbrowski 1, 14-400 Pasłęk, kom. 800 221 407		
COR - CAD		
PROJEKT ZAGOSPODAROWANIA TERENU		
NAZWA I ADRES OBIEKTU: ŚWIETLICA WIEJSKA W KRASINIE dz. nr 32/1 i 33/1		
PROJEKTOWAŁ: mgr inż. arch. Wiesława Olejniczak	NR UPR.: 93/EL/85	PODPIS:
OPRACOWAŁ: mgr inż. Piotr Koroblewski	NR UPR.: WAM/0031/PWOK/09	PODPIS:
DATA: Kwiecień 2011 r.	Skala 1:500	NR RYS. 1

\* 4 Dwie ławki i stół drewniany  
zostaną przewidziane pod wiatę