


PROJEKT ZAGOSPODAROWANIA DZIAŁKI NR 40
LESZCZYNA OBR. 023 - SKALA 1:500

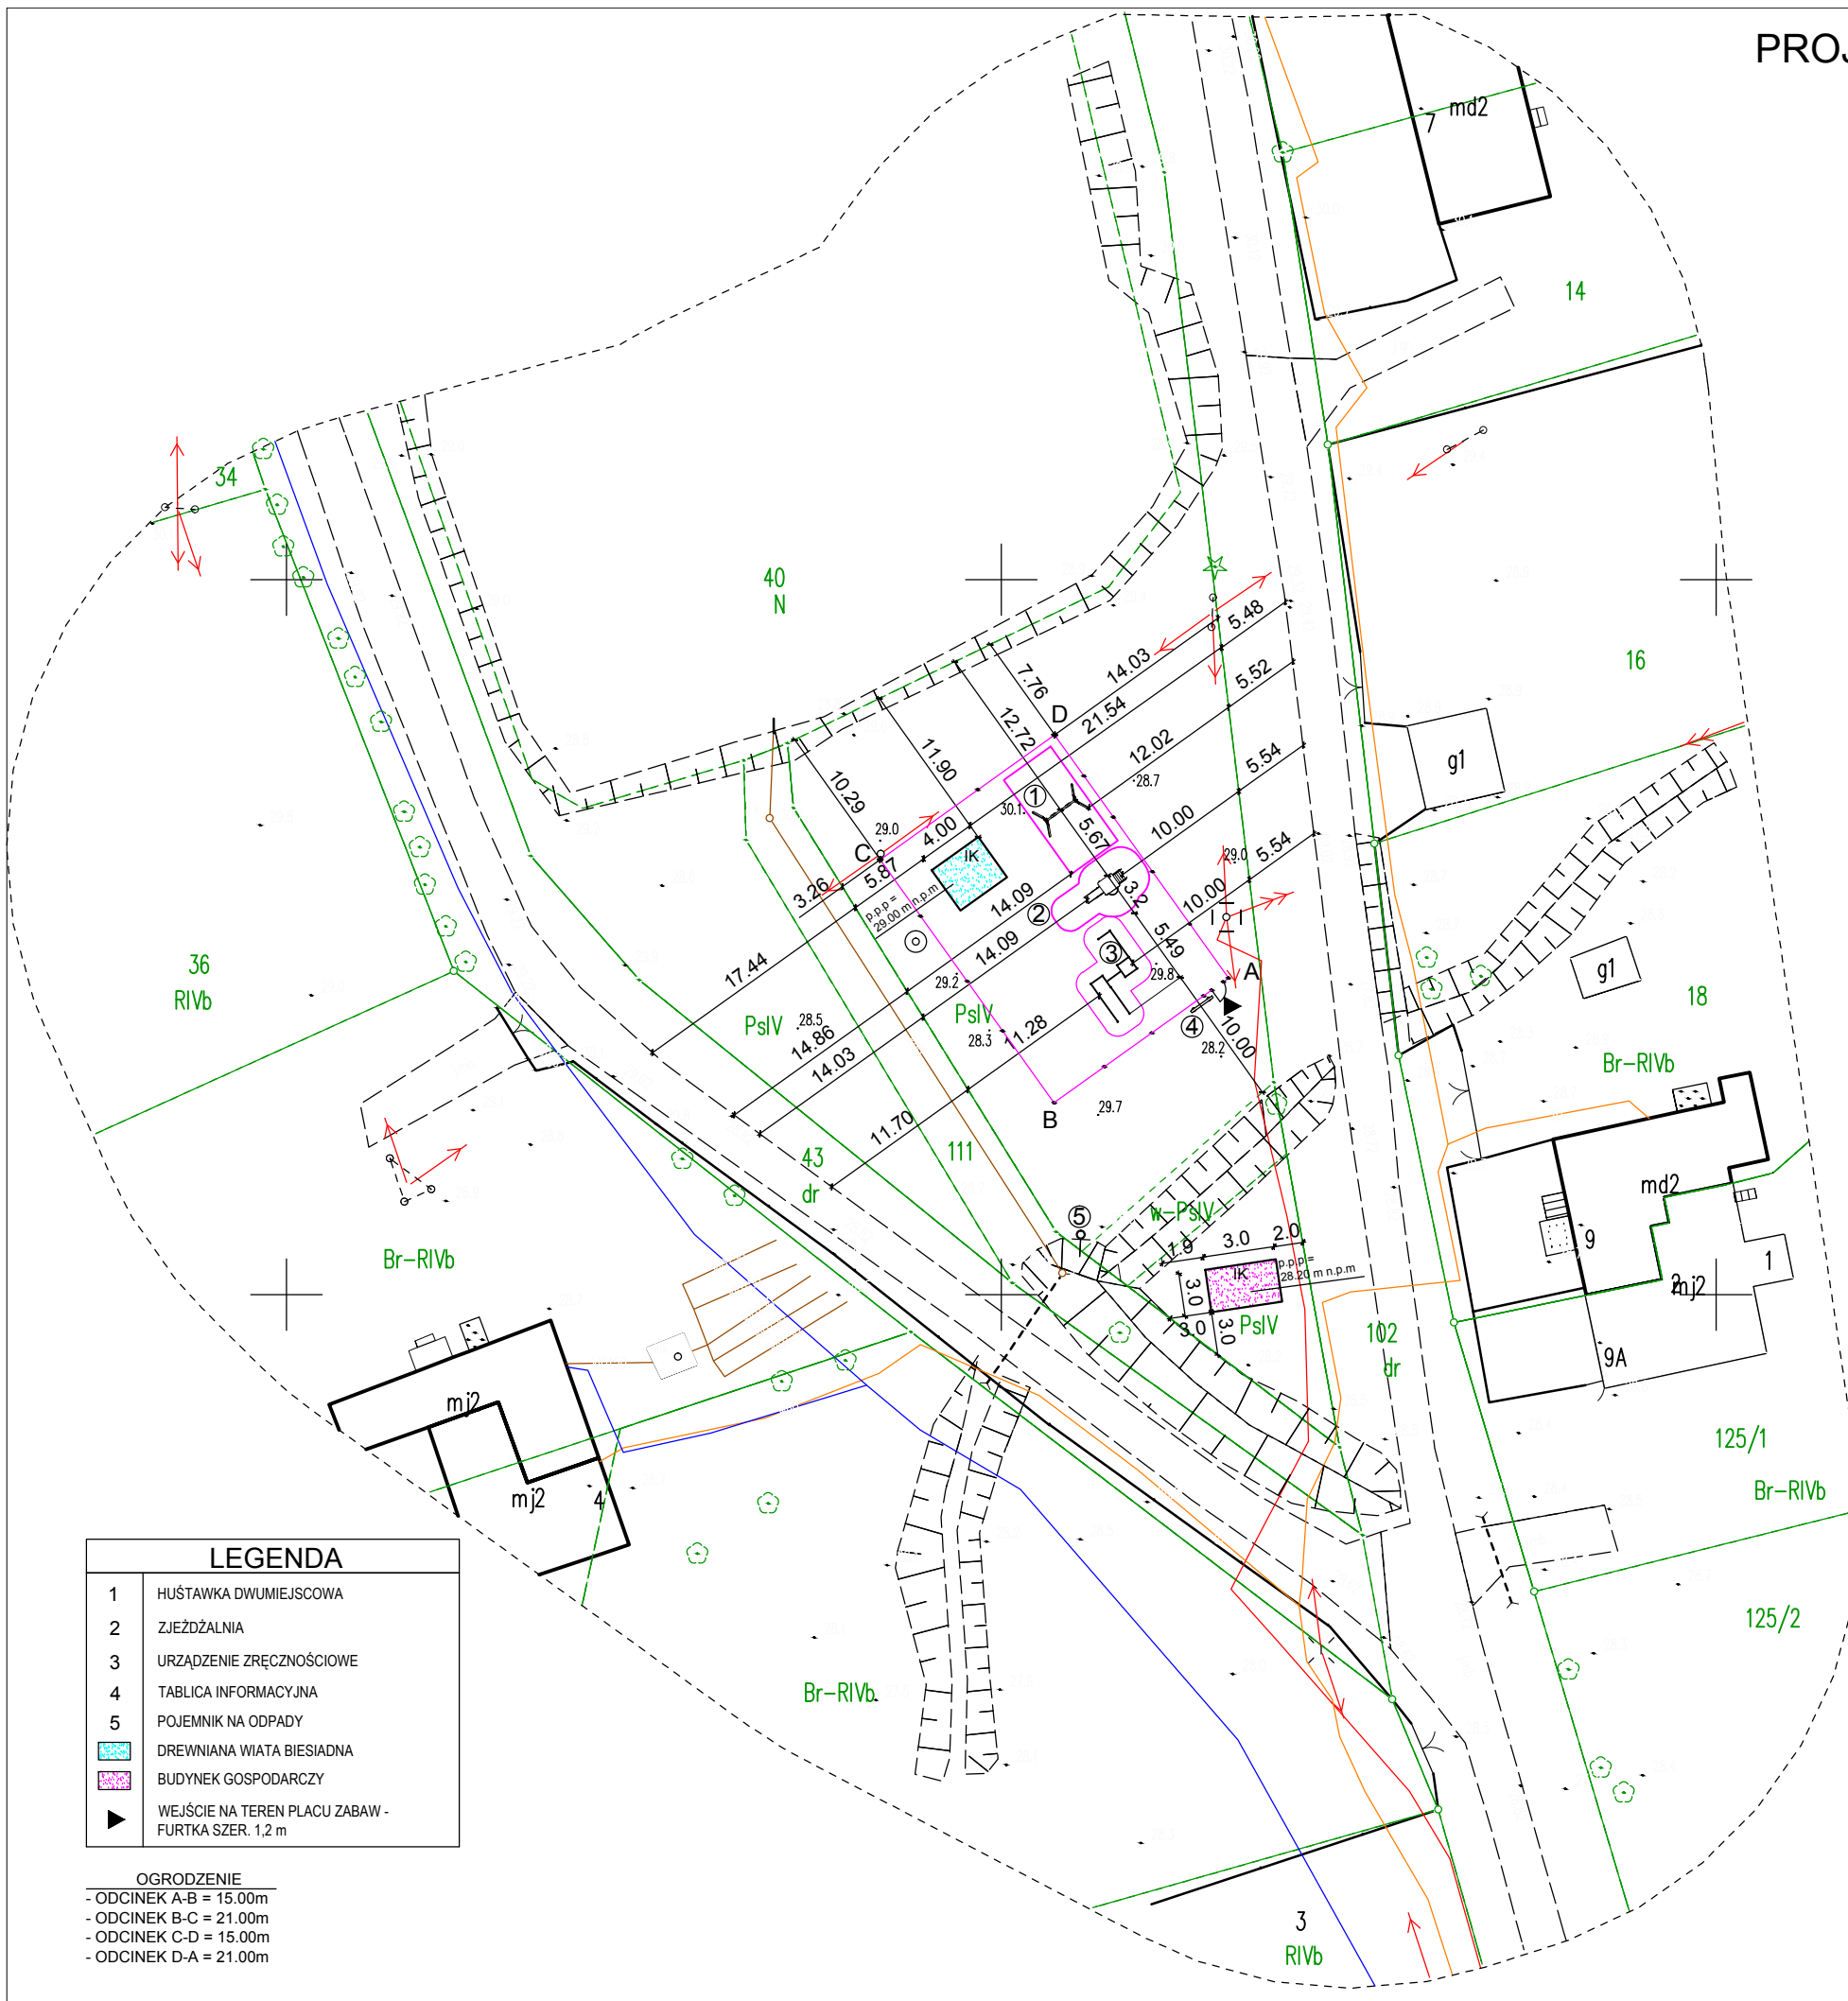

Wykonawca:
GeoPoint Usługi Geodezyjno-Kartograficzne
Klasyfikacja Gruntów mgr inż. Paweł Głuszyk

(podpis wykonawcy) (podpis geodety upr.)

Data opracowania mapy:
ID zgłoszenia: GN.6640.1.1344.2020

LEGENDA	
1	HUŚTAWKA DWUMIEJSCOWA
2	ZJEŹDZALNIA
3	URZĄDZENIE ZRĘCZNOŚCIOWE
4	TABLICA INFORMACYJNA
5	POJEMNIK NA ODPADY
	DREWNIANA WIATA BIESIADNA
	BUDYNEK GOSPODARCZY
	WEJŚCIE NA TEREN PLACU ZABAW - FURTKA SZER. 1,2 m

OGRODZENIE
- ODCINEK A-B = 15.00m
- ODCINEK B-C = 21.00m
- ODCINEK C-D = 15.00m
- ODCINEK D-A = 21.00m

MAPA DO CELÓW PROJEKTOWYCH SKALA 1:500

Jednostka ewidencyjna: 280407_5 Gmina Pasłęk Obiekt: Miasto Pasłęk, Leszczyzna, działka 40
Obręb ewidencyjny: 280407_5.0023
Nazwa układu współrzędnych płaskich: 2000/7
Nazwa układu współrzędnych wysokości Kronsztadt 86
Oznaczenie obszaru opracowania: -

1. Niniejsza mapa do celów projektowych została wykonana bez ustalania obciążeń nieruchomości służebnościami gruntowymi
2. Nie wyklucza się istnienia w terenie innych, nie wykazanych na niniejszej mapie urządzeń podziemnych, które nie były zgłoszone do inwentaryzacji lub o których brak jest informacji w instytucjach branżowych
3. Granice wniesiono na podstawie danych numerycznych udostępnionych przez PODGIK, bez ich prawnego ustalenia

OBIEKT I ADRES	Budowa placu zabaw Leszczyzna, gm. Pasłęk, dz. nr 40	RYS. NR
		1
PRZEDMIOT OPRACOWANIA	PROJEKT ZAGOSPODAROWANIA TERENU	SKALA
		1:500
PROJEKTANT (imię, nazwisko, specjalność, nr uprawnień)	inż. Zenon Zylbert upr. bud. nr 1128/61, w zakr. konstr.-bud. i arch. Sławomir Matukiewicz upr. bud. nr 697/EL/83, w zakr. konstr.-bud.	DATA, PODPIS
		09.2020
KREŚLIŁ	Kamil Matukiewicz	