


skala 1:500

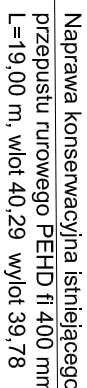

Obszar oddziaływania zamyka się w granicach działek nr 4/27, 4/29, 4/30, 4/31, 4/42, 201 w obrębie Pastek 04.

Obszar oddziaływania wyznaczono w oparciu o przepisy ustawy z dnia 21.03.1985 r. o drogach publicznych Dz. U. 2015 r. poz. 460 z późniejszymi zmianami

Mapa cyfrowa zgodna z mapą do celów projektowych przyjęta do zasobów powiatowego ośrodka dokumentacji geodezyjno-kartograficznej w Pasłęku

Poswiadczam za zgodność z oryginałem

Wykres oddziaływania

Nieważelczina blumiczna SMA 8

Nieważelczina z betonowej kostki brukowej TT, kolor grafit, gr. 8 cm

Nieważelczina z betonowej kostki brukowej TT, kolor szary, gr. 8 cm

Półoczek z ksm

Trawniki

Proj, słup oświetleniowy h= m z oprawą ośw. LED W- szt. 3

Proj, kabel oświetleniowy m 0,4 kV YAKAS 4x35mm2

Proj, rura osłonowa

Proj, rura osłonowa dwudzielnna

Krawężniki betonowe 15x30cm

Obrzeża betonowe 8x25cm


KANALIZACJA DESZCZOWA

Drzewa do wycinki

 OBSTÚĽA INVEŠTNÝ BUDOĽANÝCH mgr inĹ. ĽacĹ Hejman 82-300 BliĹag Źl. Przybylskiego 15		"Budowa drogi publicznej dojazdowej dz. 4/31, 4/30, 4/29".		dziaĽka nr 4/27, 4/28, 4/30, 4/31, 4/42, 201 obrĹb. PasĹk 0-4; gmina PasĹk, powiat bliĹski		Gmina PasĹk, Pocz. SĹniĹego Wojciecha 5		Bracia drogi P-BW kancelaria deklaracja osĹbiste	
Nazwa projektu									
Adres obiektu									
Inwestor									
TytuĹ opracowania		PROJEKT ZAGOSPODAROWANIA TERENU							
Zaopiniowany przez		inĹy inĹeniero		nr uprawnieĹ		podpis		Data oprac.	
OpracowaĹ		mgr inĹ. ĽacĹ Hejman						03.2019	
ProjektowaĹ roĹad		betn. Renata Ľalich		1227/EL/87				Skala: 1:500	
ProjektowaĹ karteograficĹnie i deĹczowaĹ		mgr inĹ. ĽanĹsĹaw PawloĹski		WMA0071PPOSC04				Rys nr.: 1	
ProjektowaĹ planistycznie		mgr inĹ. WiesĹaw Ĺętrzysek		12673/GC0					

PROFIL PODŁUŻNY







SKALA 1:50/500

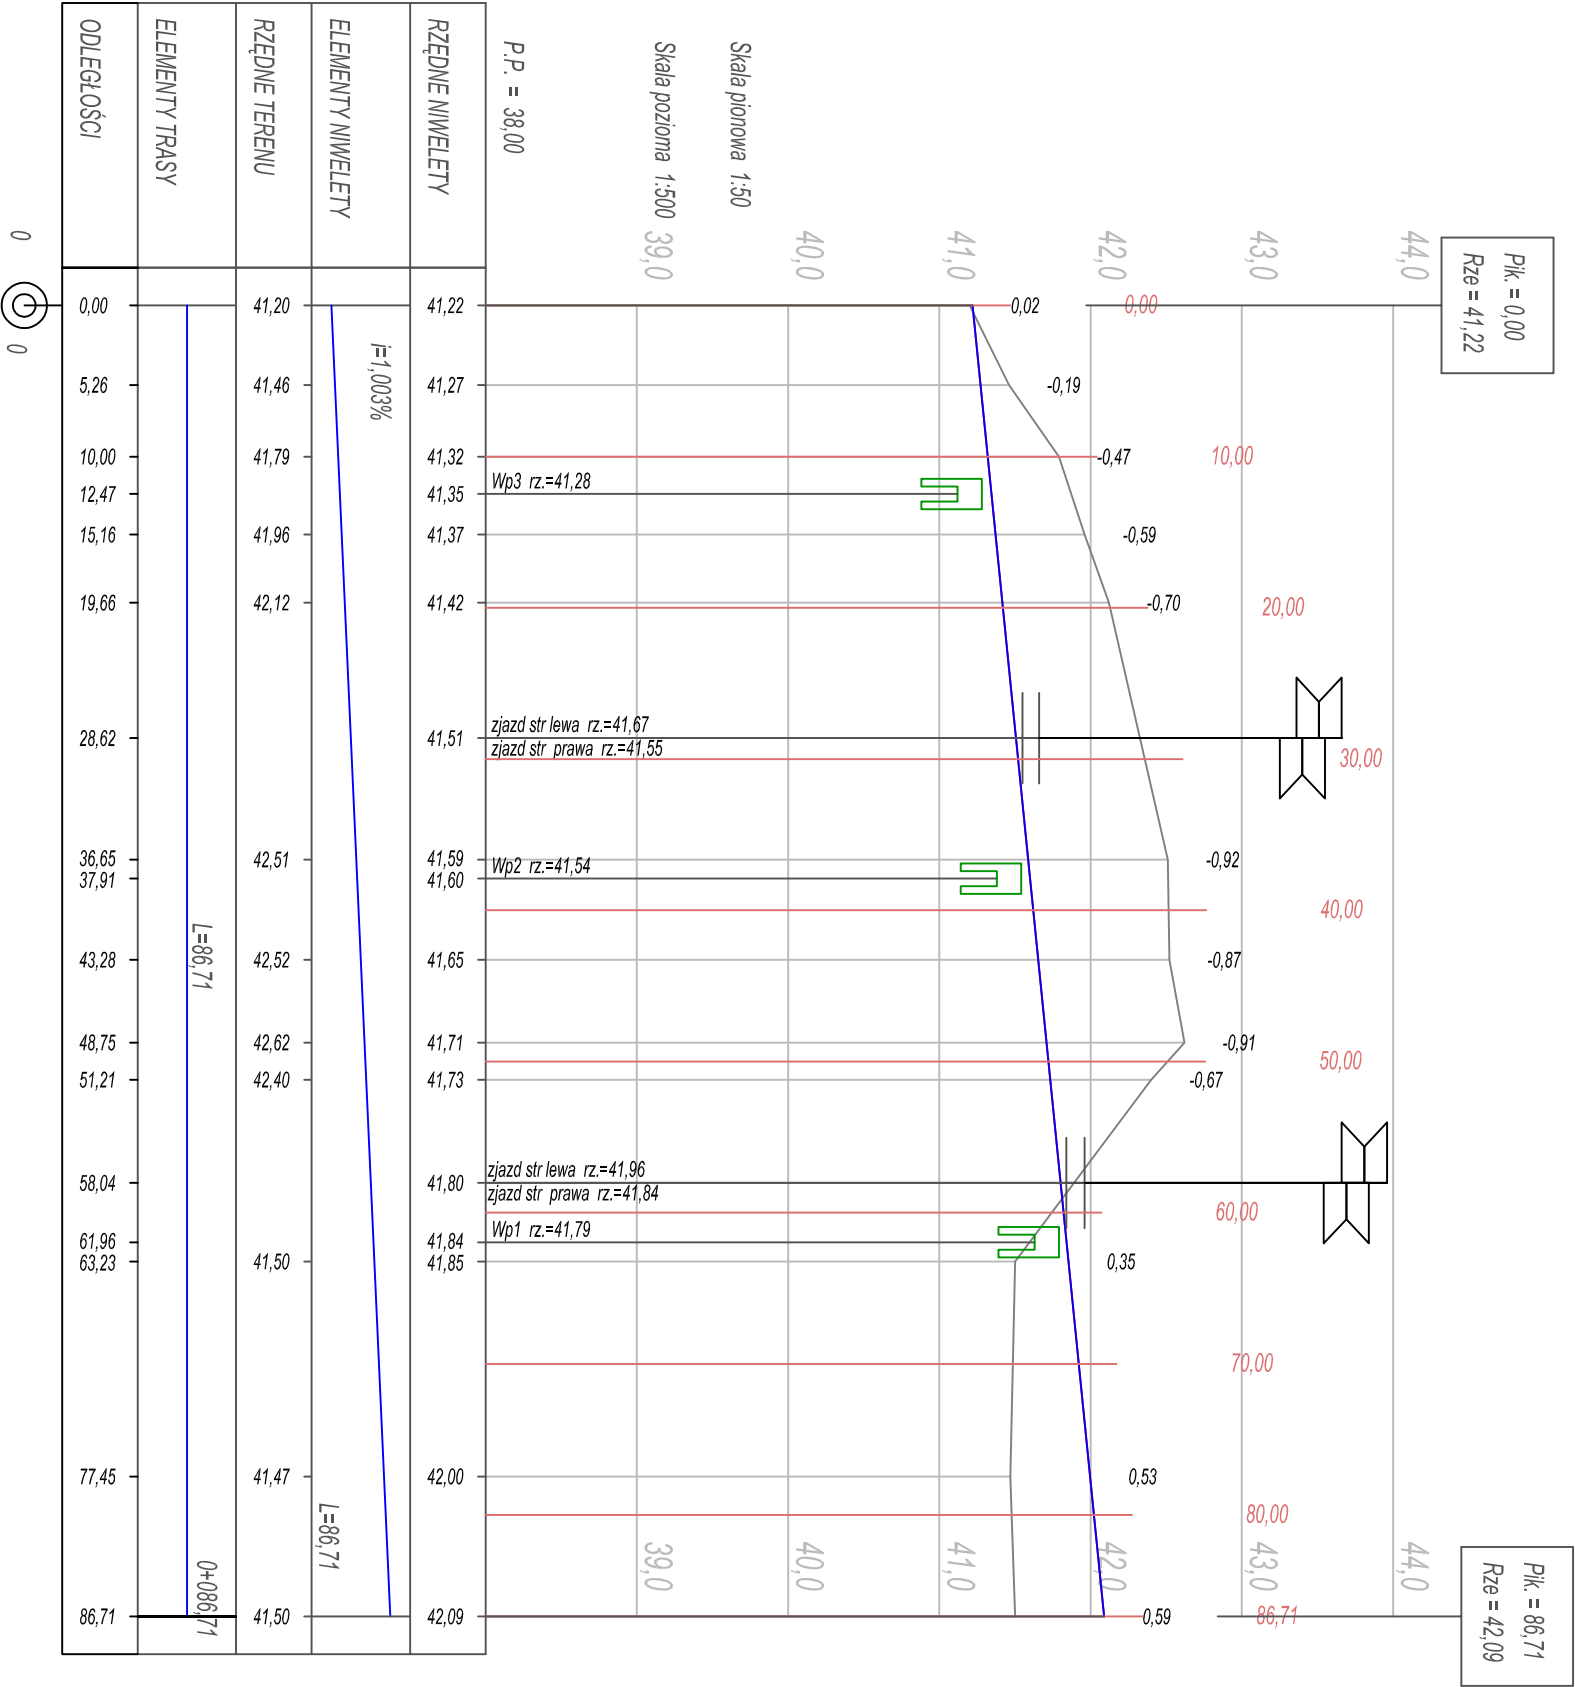

OIB				OBSŁUGA INWESTYCJI BUDOWLANYCH	
mgr inż. Jacek Hejman				82-300 Elbląg ul. Przybyszewskiego 15	
Nazwa projektu		"Budowa drogi publicznej dojazdowej dz. 4/31, 4/30, 4/29".			
Adres obiektu		działka nr 4/27, 4/29, 4/30, 4/31, 4/42, 20/1 obręb Pasiek 04; gmina Pasiek, powiat elbląski			
Inwestor		Gmina Pasiek 14-400 Pasiek Plac Świętego Włodzka 5		Branża drogi P.B.W	
Tytuł opracowania		PROFIL PODŁUŻNY			
Zespół projektowy		Imię i nazwisko	nr uprawnień	podpis	Data oprac.
Opracował		mgr inż. Jacek Hejman			03.2019
Projektował drogi		tech. Renata Celuch	1227/EU/87		Skala: 1:50/500
					Rys nr : 2

PRZEKROJE POPRZECZNE

SKALA 1:100/100

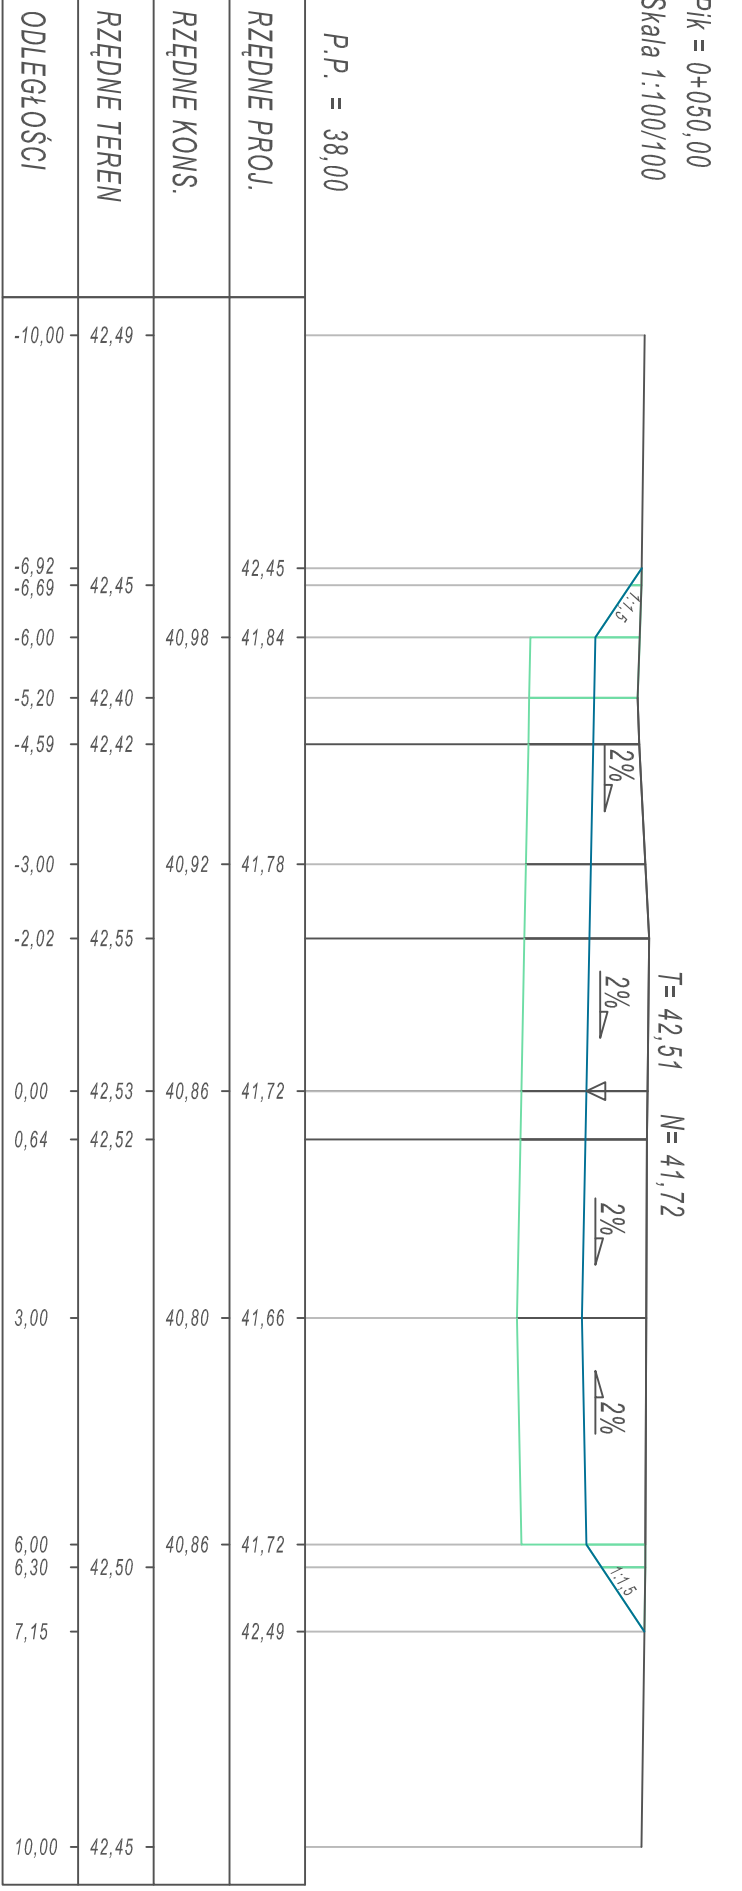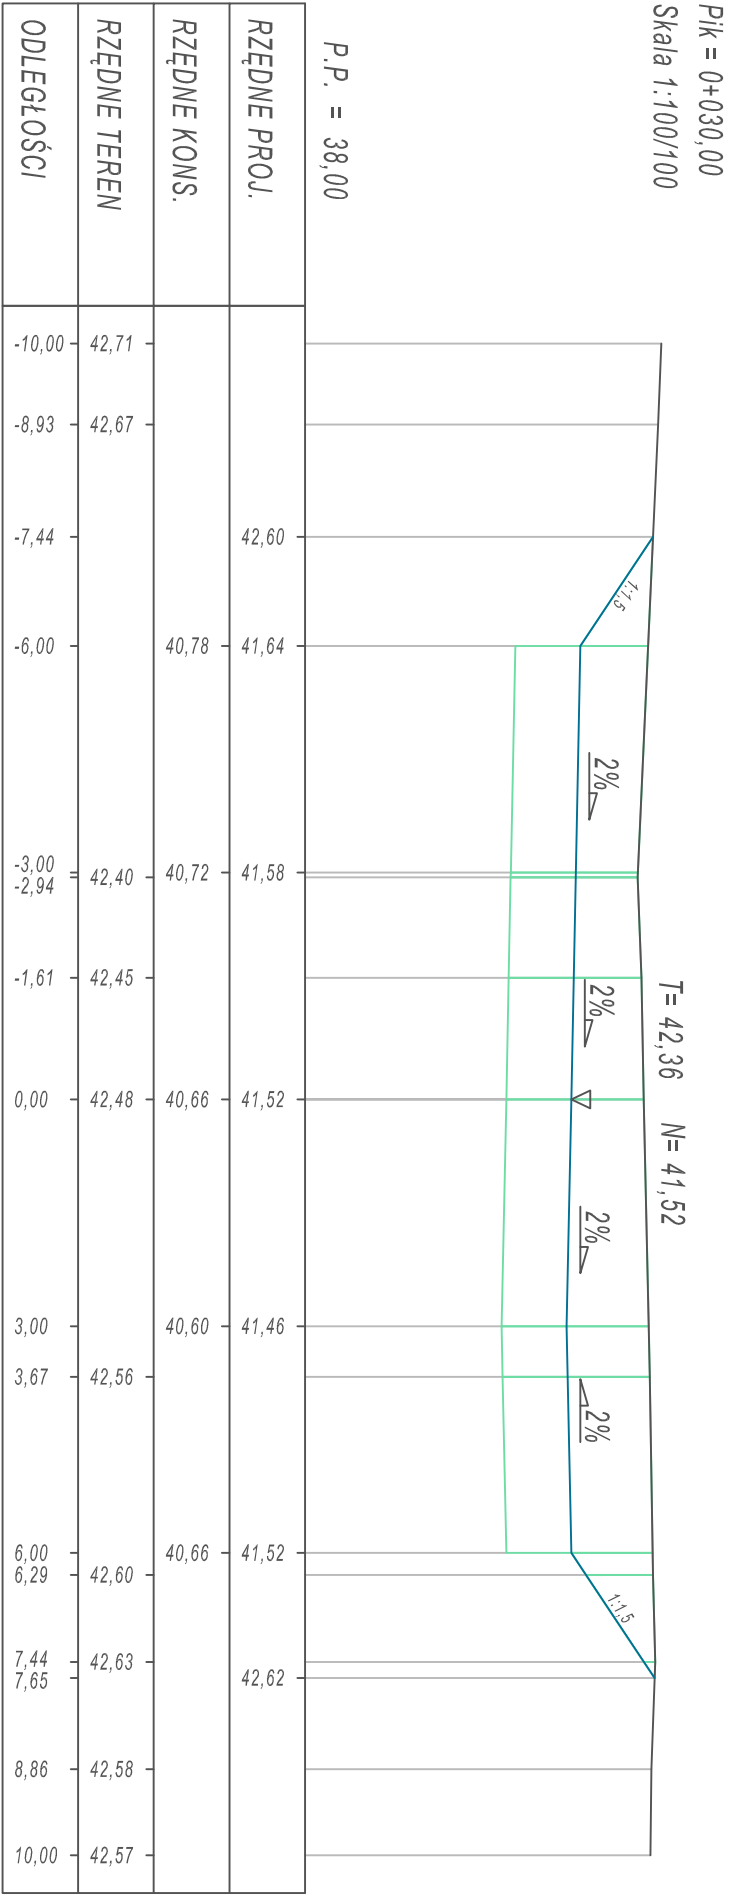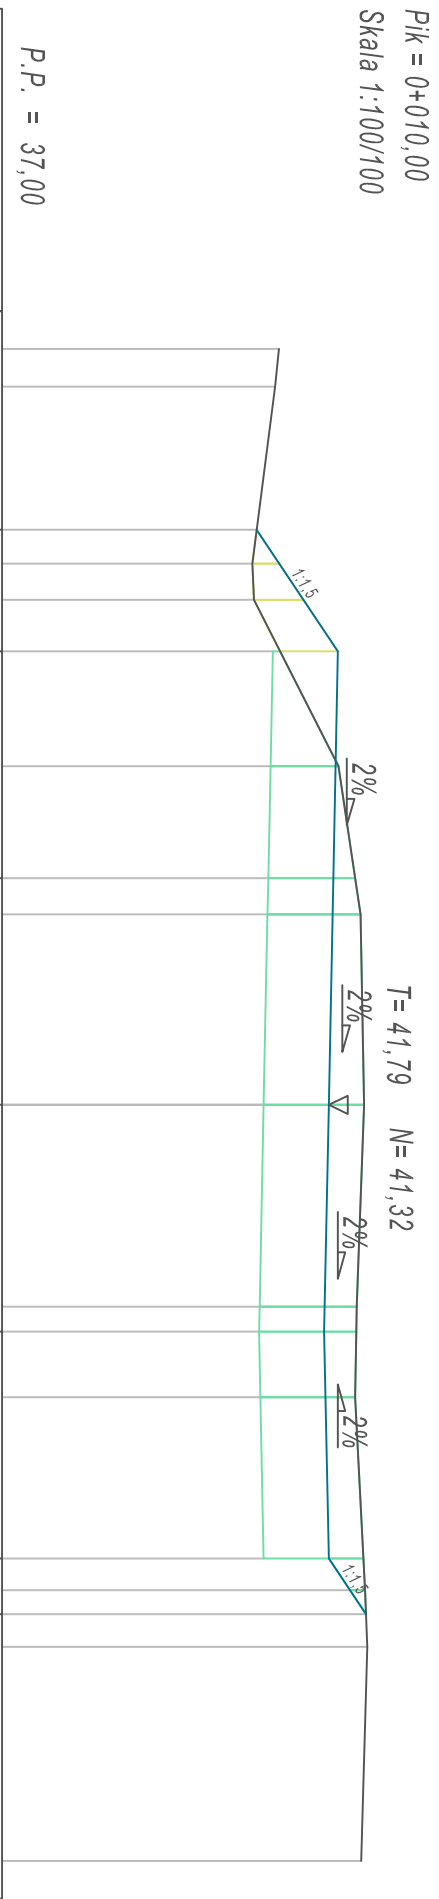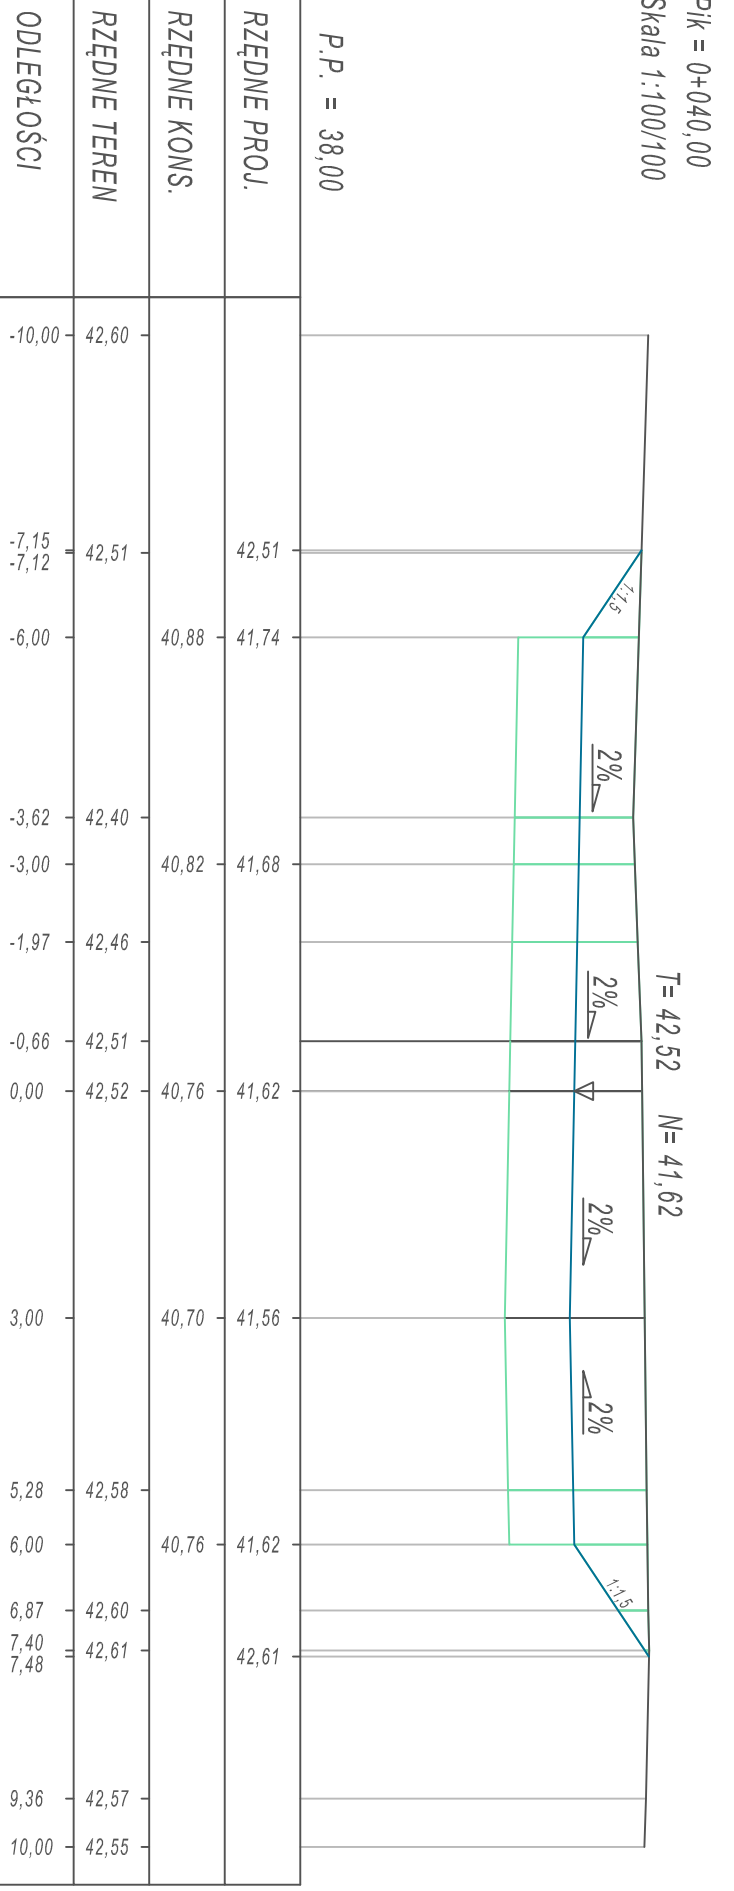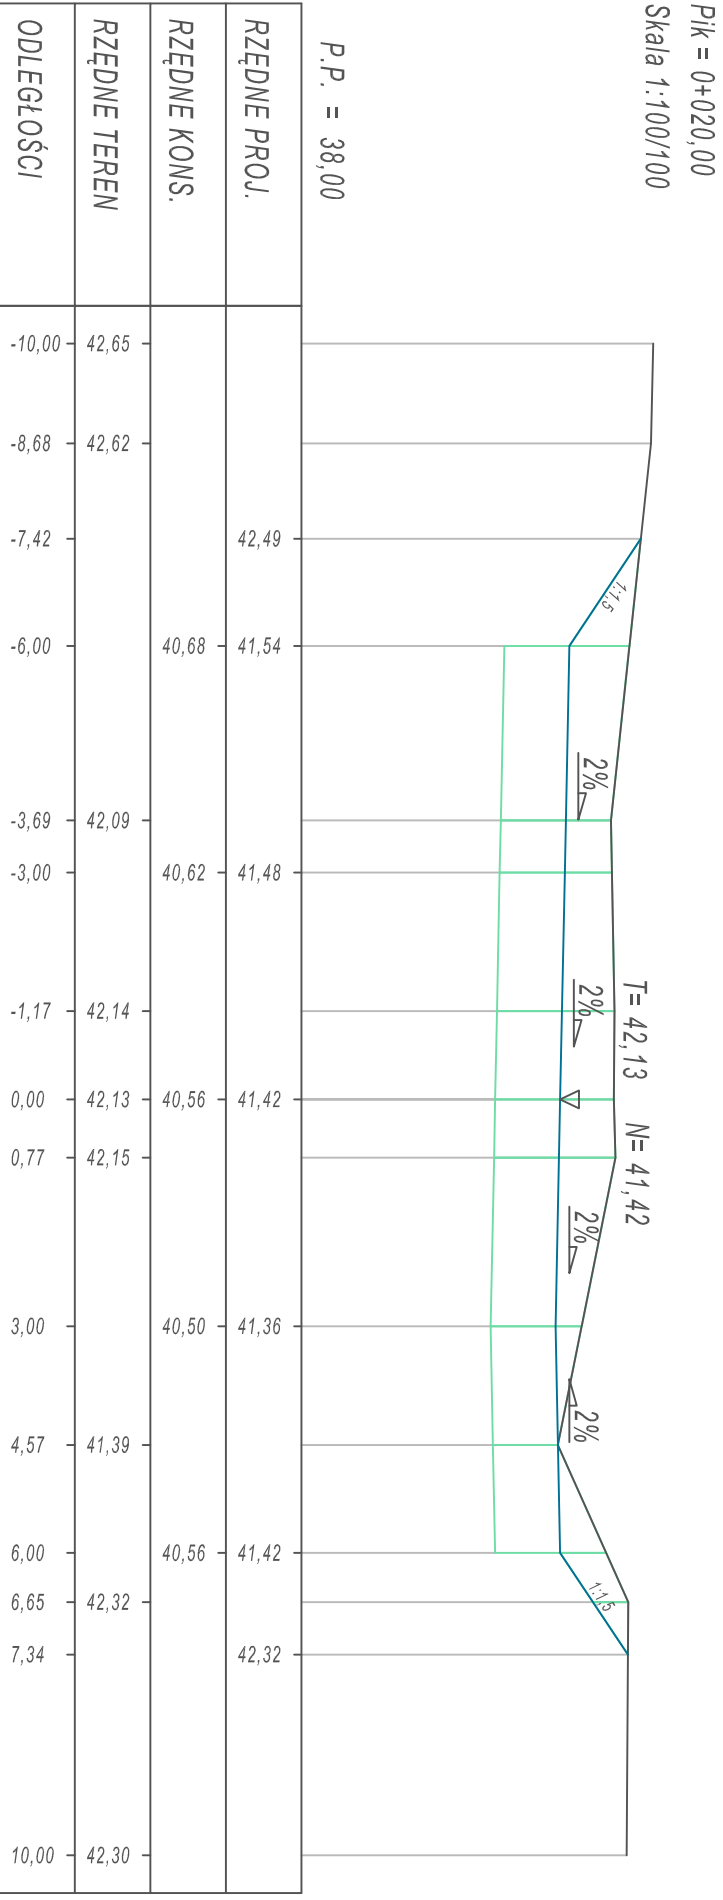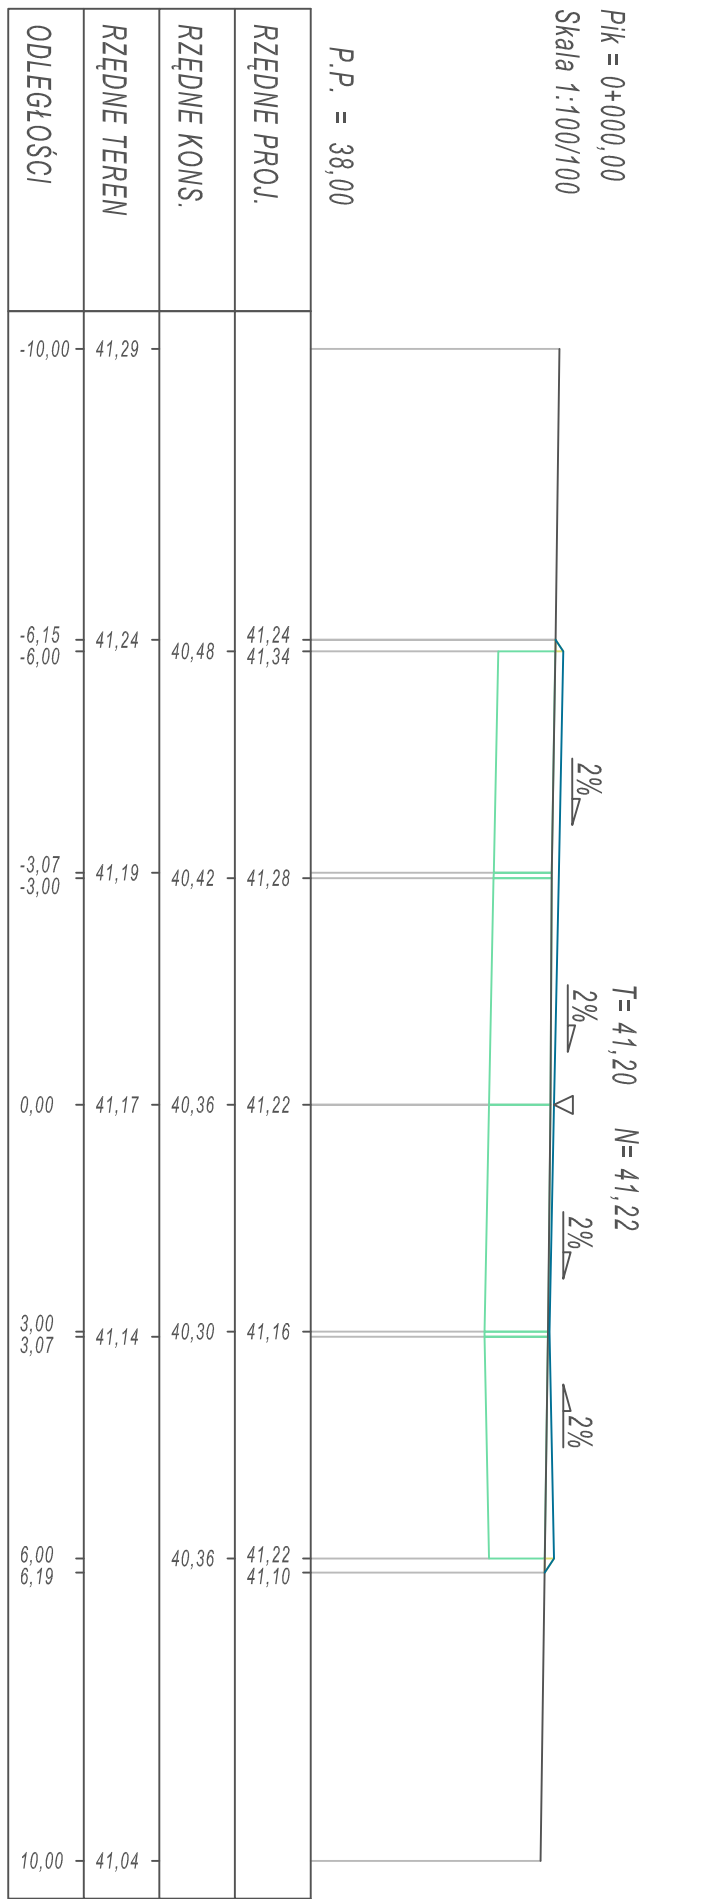


OIB				OBSŁUGA INWESTYCJI BUDOWLANYCH			
				mgr inż. Jacek Hejman			
				82-300 Ełbing ul. Przybyszewskiego 15			
Nazwa projektu	"Budowa drogi publicznej dojazdowej dz. 4/31, 4/30, 4/29".						
Adres obiektu	działka nr 407/ 4/29, 4/30, 4/31, 4/42, 20/1 obręb Pasiek Os. - gmina Pasiek, powiat ełbiński						
Inwestor	Gmina Pasiek 14-003 Pasiek Plus Świętego Wojciecha 5						
Tytuł opracowania	PRZEKROJE POPRZECZNE						
Zespół projektowy	imię i nazwisko		nr uprawnień		podpis		Data oprac.
Opracował	mgr inż. Jacek Hejman						
Projektował drogę	tech. Renata Celuch		1227/EL/87		Skala: 1:100/100		Rys nr.: 3


PRZEKROJE POPRZECZNE

SKALA 1:100/100


PK = 0+060,00
Skala 1:100/100

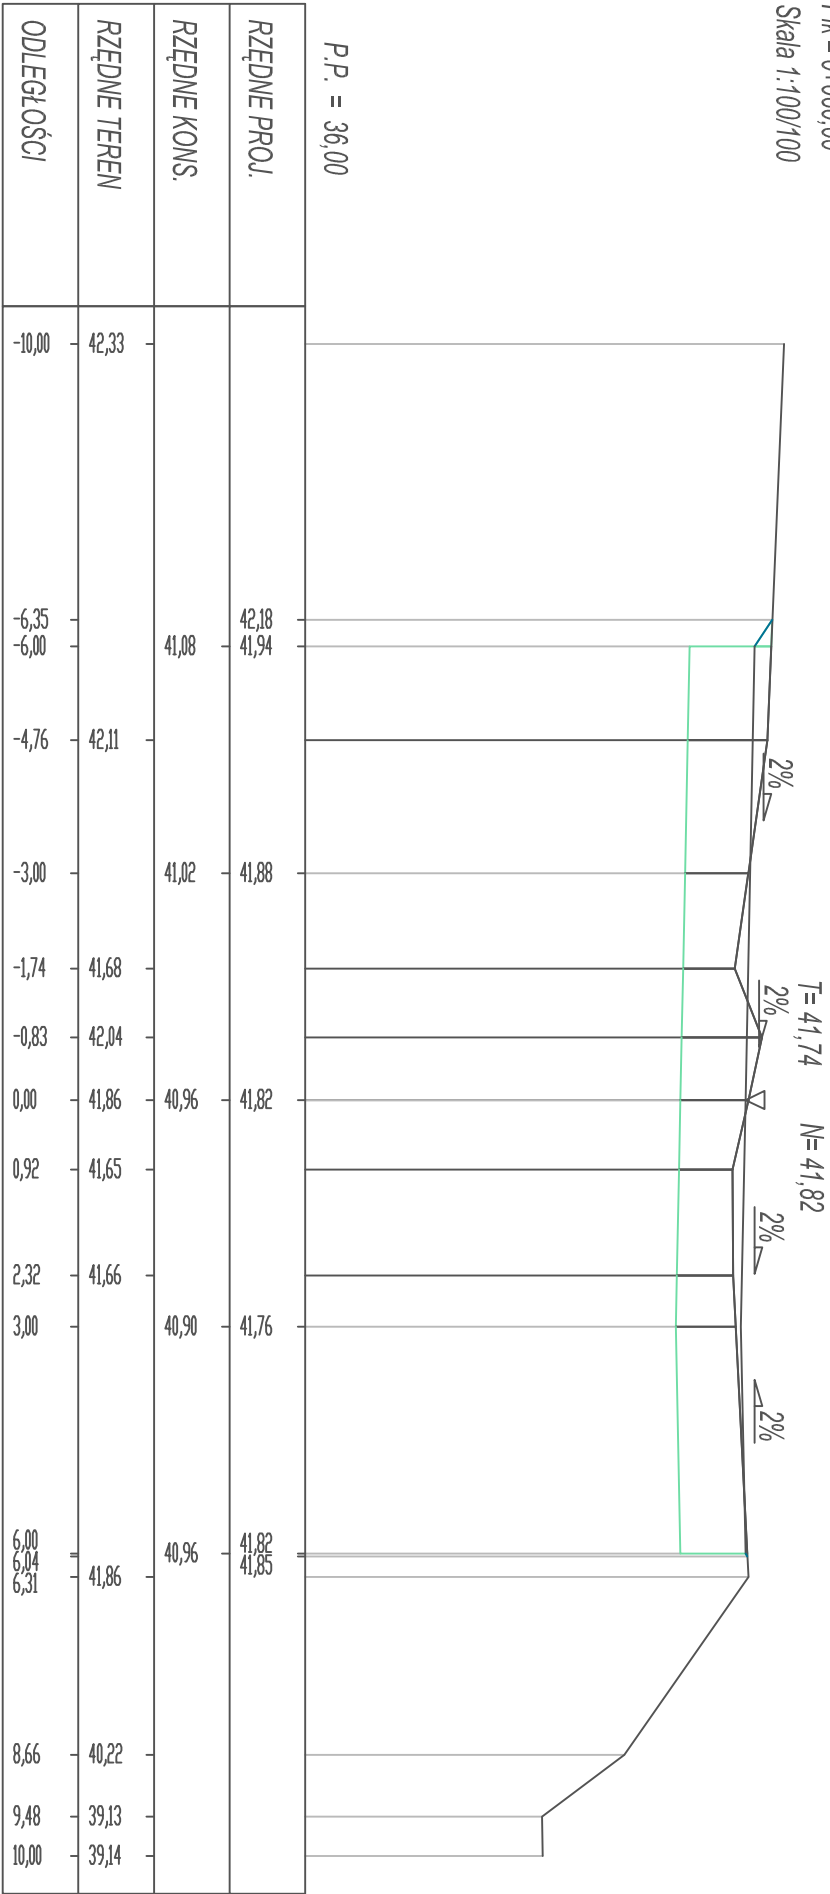


PK = 0+070,00
Skala 1:100/100

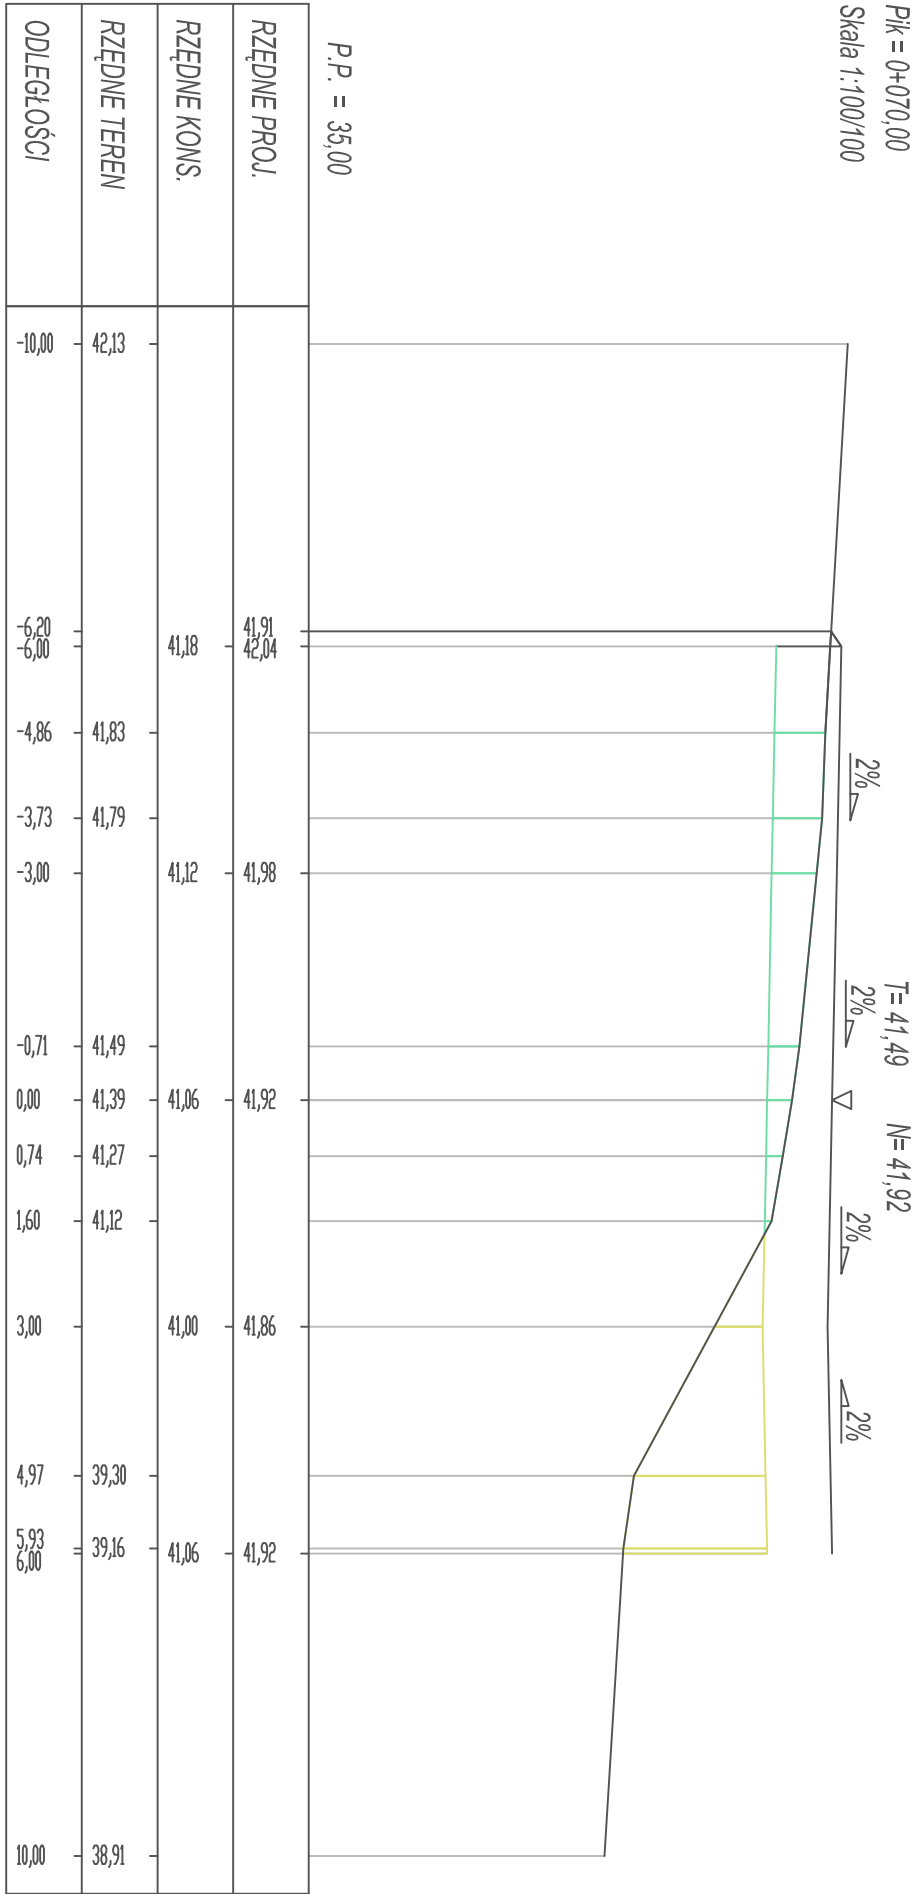

PK = 0+080,00
Skala 1:100/100

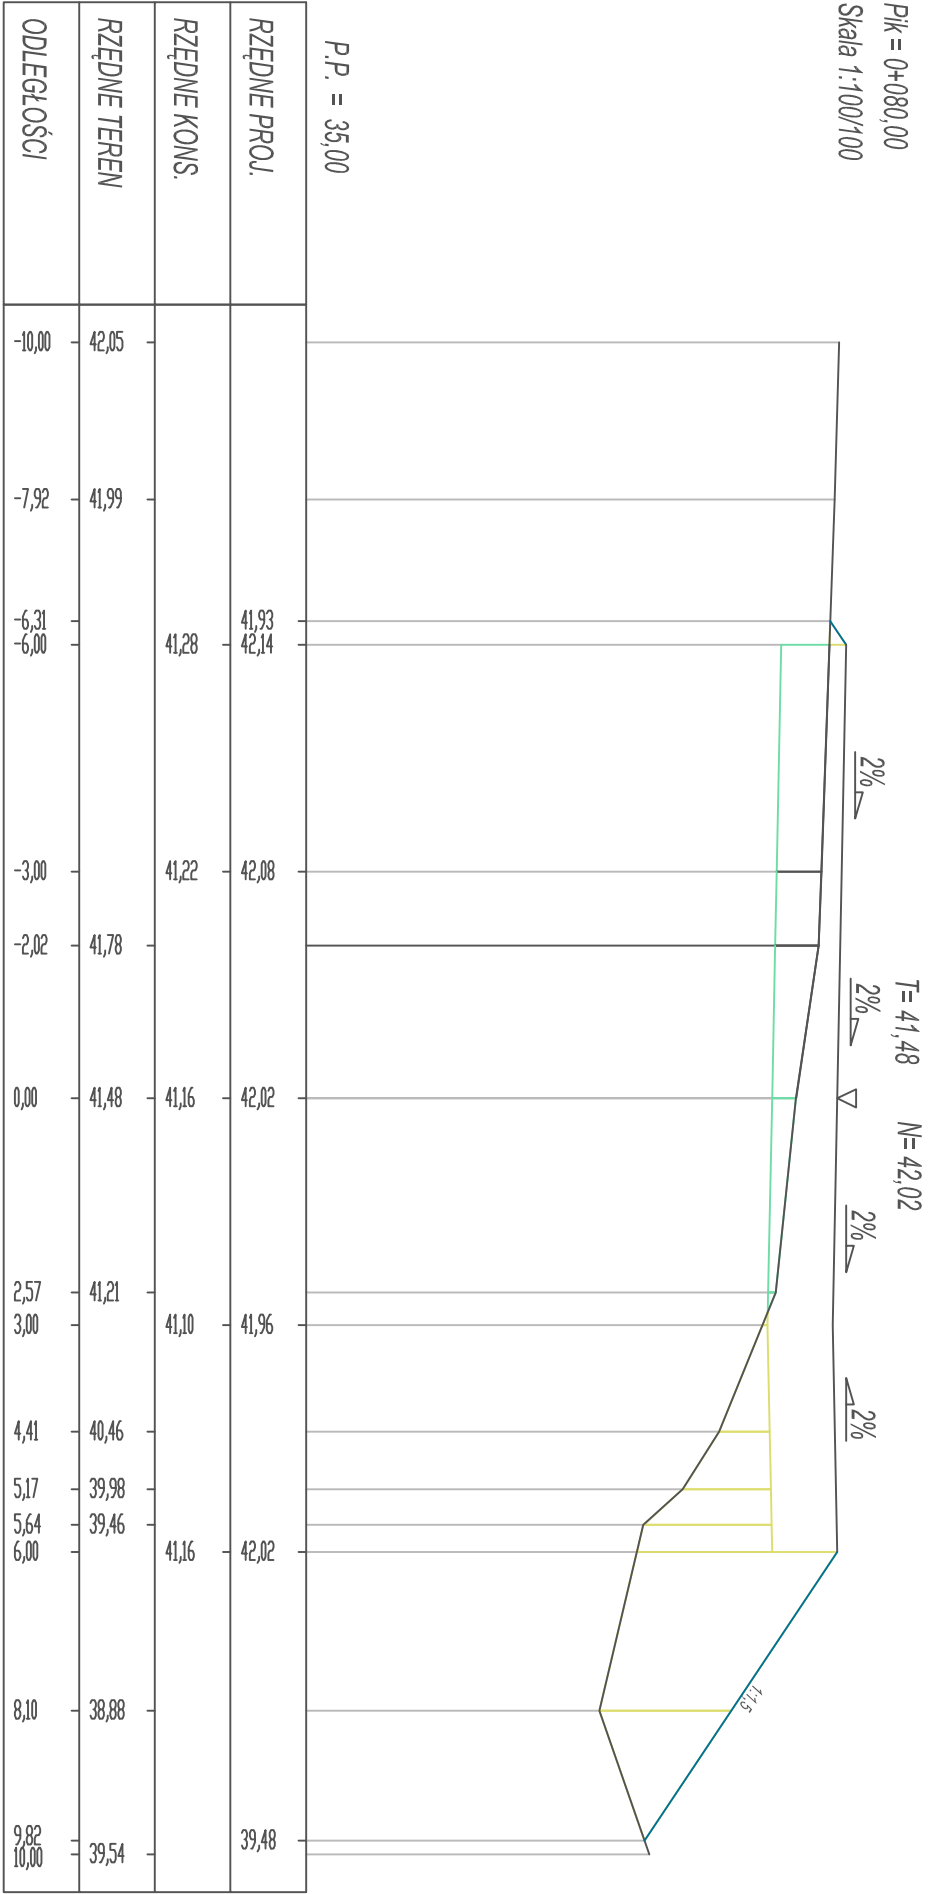


PK = 0+086,71
Skala 1:100/100

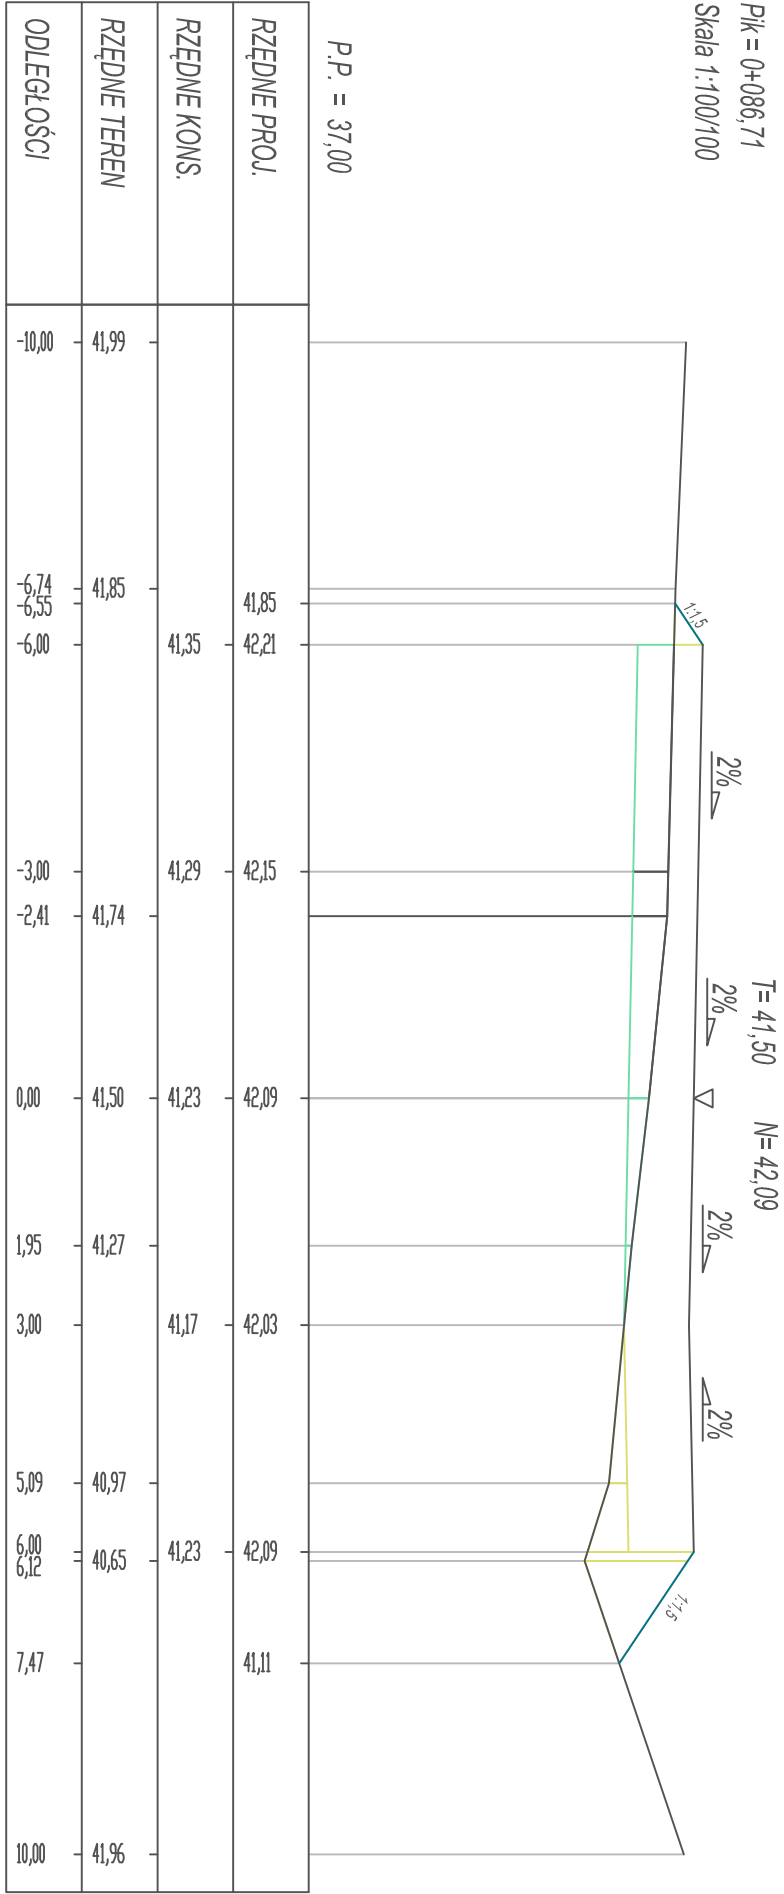

OIB				OBSŁUGA INWESTYCJI BUDOWLANYCH	
mgr inż. Jacek Hejman				82-300 Elbląg ul. Przemysłowego 15	
"Budowa drogi publicznej dojazdowej dz. 4/31, 4/30, 4/29".					
działka nr 4/27, 4/29, 4/30, 4/31, 4/42, 20/1 obręb Pasiek 04; gmina Pasiek, powiat elbląski					
Gmina Pasiek 14-400 Pasiek Plac Świętego Wójcicha 5					
PRZESKROJE POPRZECZNE					
Zespół projektowy		imie i nazwisko		nr uprawnień	
Opracował		mgr inż. Jacek Hejman		podpis	
Projektował drogi		tech. Renata Celuch		12271EL/87	
Rys nr.:				Skala:	
4				1:100/100	
Branża				Data oprac.	
drogi B-WJ				03/2019	

PRZEKRÓJ KONSTRUKCYJNY

skala 1:50

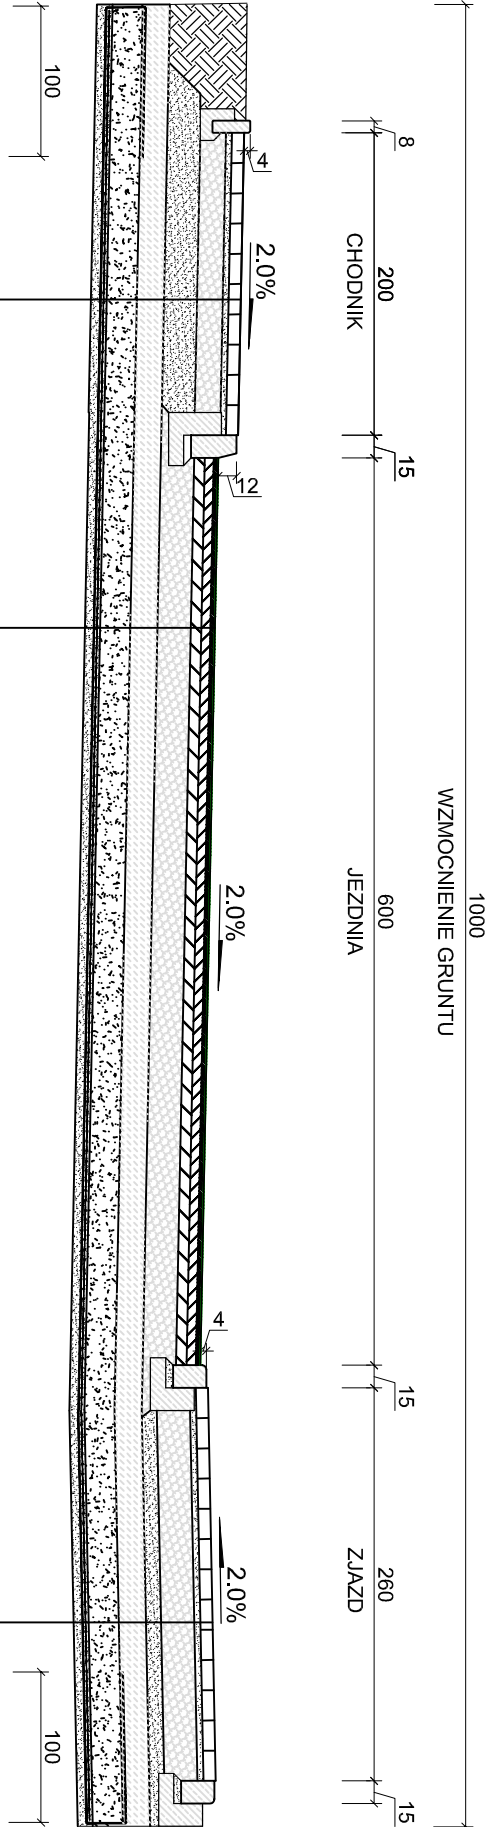


8.0cm - KOSTKA BETONOWA BEHATON SZARA
4.0cm - PODSYPKA CEMENTOWO-PIASKOWA 1:4
17.0cm - PODBUDOWA Z KAMIENNEGO KRUSZYWY ŁAMANEGO 0-31.5
22.0cm - POSPÓŁKA O UZIARNIENIU 0/31.5
18.0cm - GRUNT STABILIZOWANY CEMENTEM Rm=2.5MPa
20.0cm - MIESZANKA NIEZWIĄZANA CNR O UZIARNIENIU 0/31.5
GEORUSZT TRÓJOSIOWY TYPU Q16
GEOTKANINA POLIPROPYLENOWA TYPU SG1
10.0cm - WARSTWA WYRÓWNAWCZA Z PIASKU
GRUNT RODZIMY W WYKOPIE LUB GRUNT NASYPOWY

3.0cm-WARSTWA ŚCIERALNA Z SMA 8
6.0cm-WARSTWA WIĄŻĄCA Z AC 16W
7.0cm-PODBUDOWA Z AC 22P
22.0cm-PODBUDOWA Z KAMIENNEGO KRUSZYWY ŁAMANEGO 0-31.5
18.0cm-GRUNT STABILIZOWANY CEMENTEM Rm=2.5MPa
20.0cm-MIESZANKA NIEZWIĄZANA CNR O UZIARNIENIU 0/31.5
GEORUSZT TRÓJOSIOWY TYPU Q16
GEOTKANINA POLIPROPYLENOWA TYPU SG1
10.0cm-WARSTWA WYRÓWNAWCZA Z PIASKU
GRUNT RODZIMY W WYKOPIE LUB GRUNT NASYPOWY


8.0cm - KOSTKA BETONOWA BEHATON GRAFITOWA
4.0cm - PODSYPKA CEMENTOWO-PIASKOWA 1:4
22.0cm - PODBUDOWA Z KAMIENNEGO KRUSZYWY ŁAMANEGO 0-31.5
10.0cm - POSPÓŁKA O UZIARNIENIU 0/31.5
18.0cm - GRUNT STABILIZOWANY CEMENTEM Rm=2.5MPa
20.0cm - MIESZANKA NIEZWIĄZANA CNR O UZIARNIENIU 0/31.5
GEORUSZT TRÓJOSIOWY TYPU Q16
GEOTKANINA POLIPROPYLENOWA TYPU SG1
10.0cm - WARSTWA WYRÓWNAWCZA Z PIASKU
GRUNT RODZIMY W WYKOPIE LUB GRUNT NASYPOWY

SZCZEGÓŁY KONSTRUKCYJNE


krawężnik 15x30 na ławie betonowej

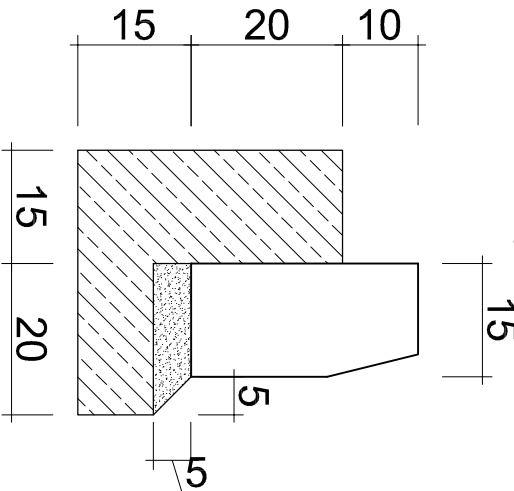

krawężnik 15x22 na ławie betonowej

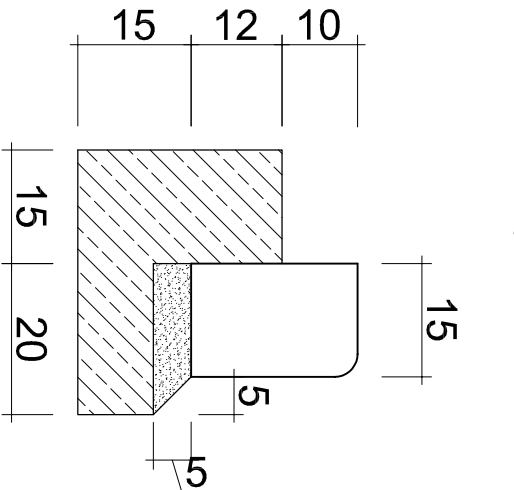

obrzeże 8x25 na ławie betonowej

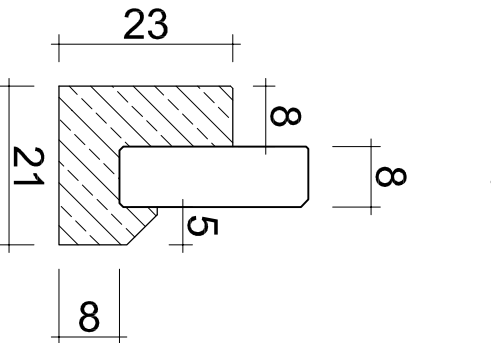

O I B OBSTŁUGA INWESTYCJI BUDOWLANYCH mgr inż. Jacek Hejman 82-300 Elbląg ul. Przybyszewskiego 15				
Nazwa projektu		"Budowa drogi publicznej dojazdowej (od ul. Westerplatte)".		
Adres obiektu		działka nr 4/27, 4/29, 4/30, 4/31, 4/42, 20/1 obręb Pastęk 04; gmina Pastęk, powiat elbląski		
Inwestor		Gmina Pastęk 14-400 Pastęk Plac Świętego Wojciecha 5		Branża drogi P.B-W
Tytuł opracowania		PRZEKRÓJ KONSTRUKCYJNY		
Zespół projektowy	imię i nazwisko	nr uprawnień	podpis	Data oprac. 03/2019
Opracował	mgr inż. Jacek Hejman			
Projektował drogi		tech. Renata Celuch	1227/EL/87	Rys nr : 5