


PROJEKT ZAGOSPODAROWANIA TERENU

SKALA 1:500

Arkusz 3

Łączy arkusz 2

Łączy arkusz 4

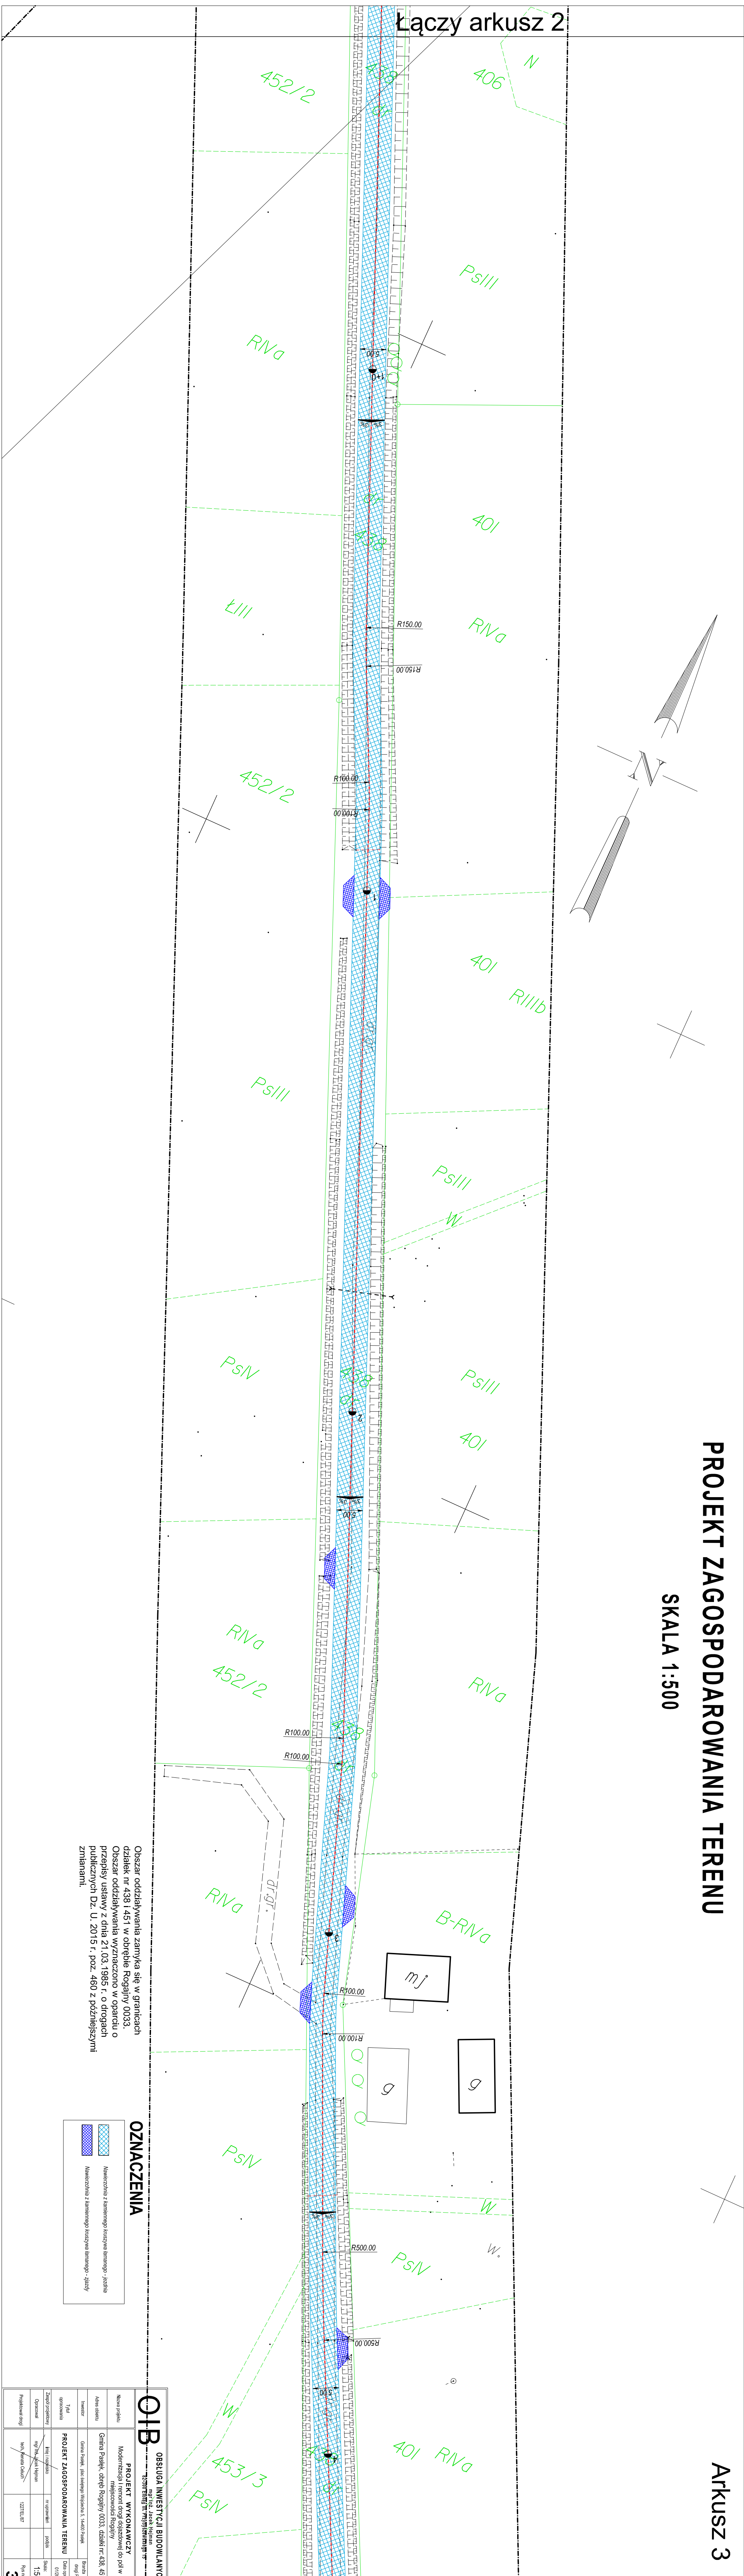

Obszar oddziaływania zamyka się w granicach działek nr 438 i 451 w obrębie Rogajny 0033. Obszar oddziaływania wyznaczono w oparciu o przepisy ustawy z dnia 21.03.1985 r. o drogach publicznych Dz. U. 2015 r. poz. 460 z późniejszymi zmianami.

OZNACZENIA

- Niewydziały z terenami inwestycyjnymi - zabudowa
- Niewydziały z terenami inwestycyjnymi - zielenie

OIB		OBŚLUGA INWESTYCJI BUDOWLANICH	
Nazwa projektu		Modernizacja i remont drogi dojazdowej do pól w miejscowości Rogajny	
Adres obiektu		Gmina Psaręk, obręb Rogajny 0033 działki nr: 438, 451	
Inwestor		Gmina Psaręk, ul. Miłogost Włocławski 5, 14-400 Psaręk	
Tytuł opracowania		Projekt zagospodarowania terenu	
Zespół projektowy		nazwisko i imię, podział	
Opis obiektu		nazwisko i imię, podział	
Projektant		nazwisko i imię, podział	
Data opracowania		Data opracowania	
Skala		Skala	
Rok		Rok	
Lp. arkusza		Lp. arkusza	
3		3	