


PROJEKT ZAGOSPODAROWANIA TERENU

SKALA 1:500

Arkusz 4


Łączy arkusz 3

Łączy arkusz 5

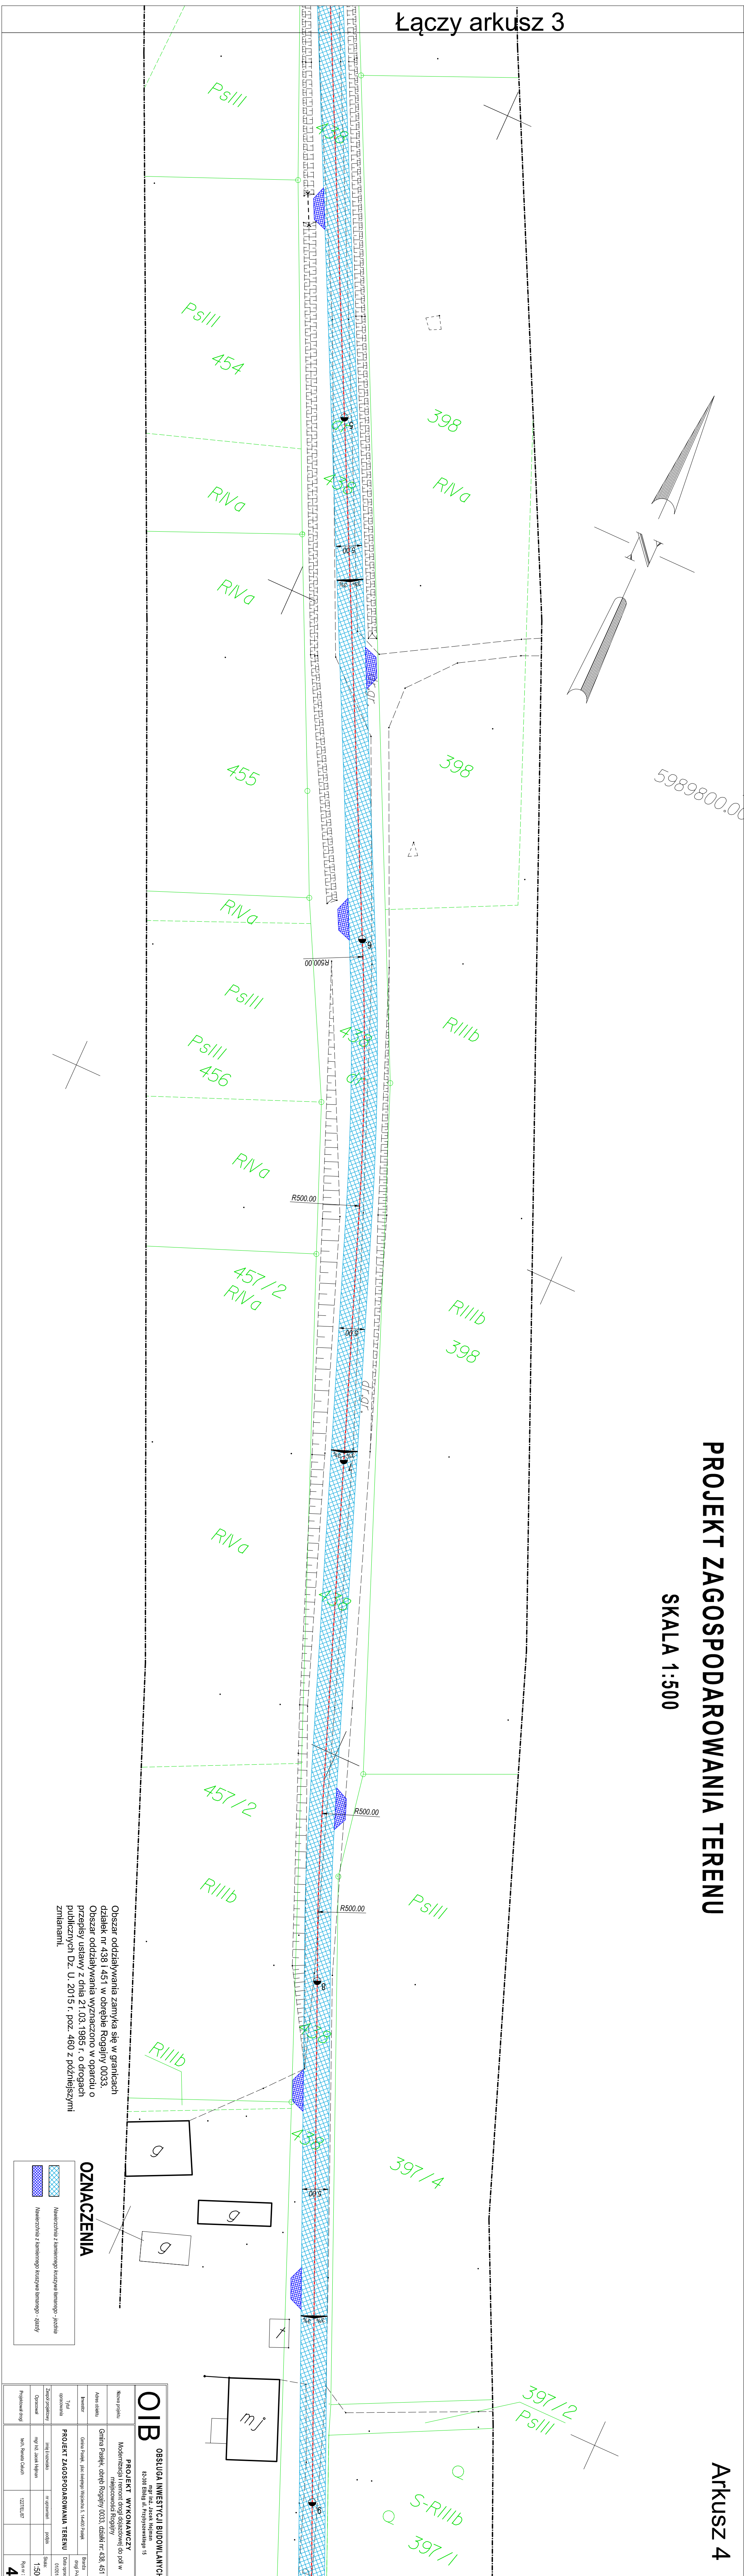

Obszar oddzielenia zamknięcia się w granicach działek nr 436 i 451 w obrębie Rogajny 0033.
Obszar oddzielenia wyznaczono w oparciu o przepisy ustawy z dnia 21.03.1985 r. o drogach publicznych Dz. U. 2015 r. poz. 460 z późniejszymi zmianami.

OZNACZENIA

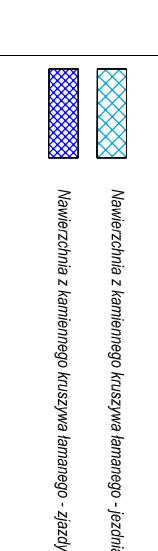

OIB		OSŁUSZA INWESTYCJI I BUDOWLANICZ	
Nazwa projektu		Projekt wykonawczy	
Adres obiektu		Modernizacja i remont drogi dojazdowej do pól w miejscowości Rogajny 0033.	
Bramy		Gmina Świątki, powiat Wągrowa, 14-207 Świątki	
Opis obiektu		Gmina Świątki, powiat Wągrowa, 14-207 Świątki	
Zagospodarowanie terenu		PROJEKT ZAGOSPODAROWANIA TERENU	
Data opracowania		01.03.2018	
Autor projektu		mgr inż. Adam Hefner	
Opis obiektu		1:500	
Podpisane przez		mgr inż. Adam Hefner	
Data podpisania		12.07.2018	
Lp. kolumny		4	