


PROJEKT ZAGOSPODAROWANIA TERENU

ARKUSZ 5

SKALA 1:500

Łączy arkusz 4

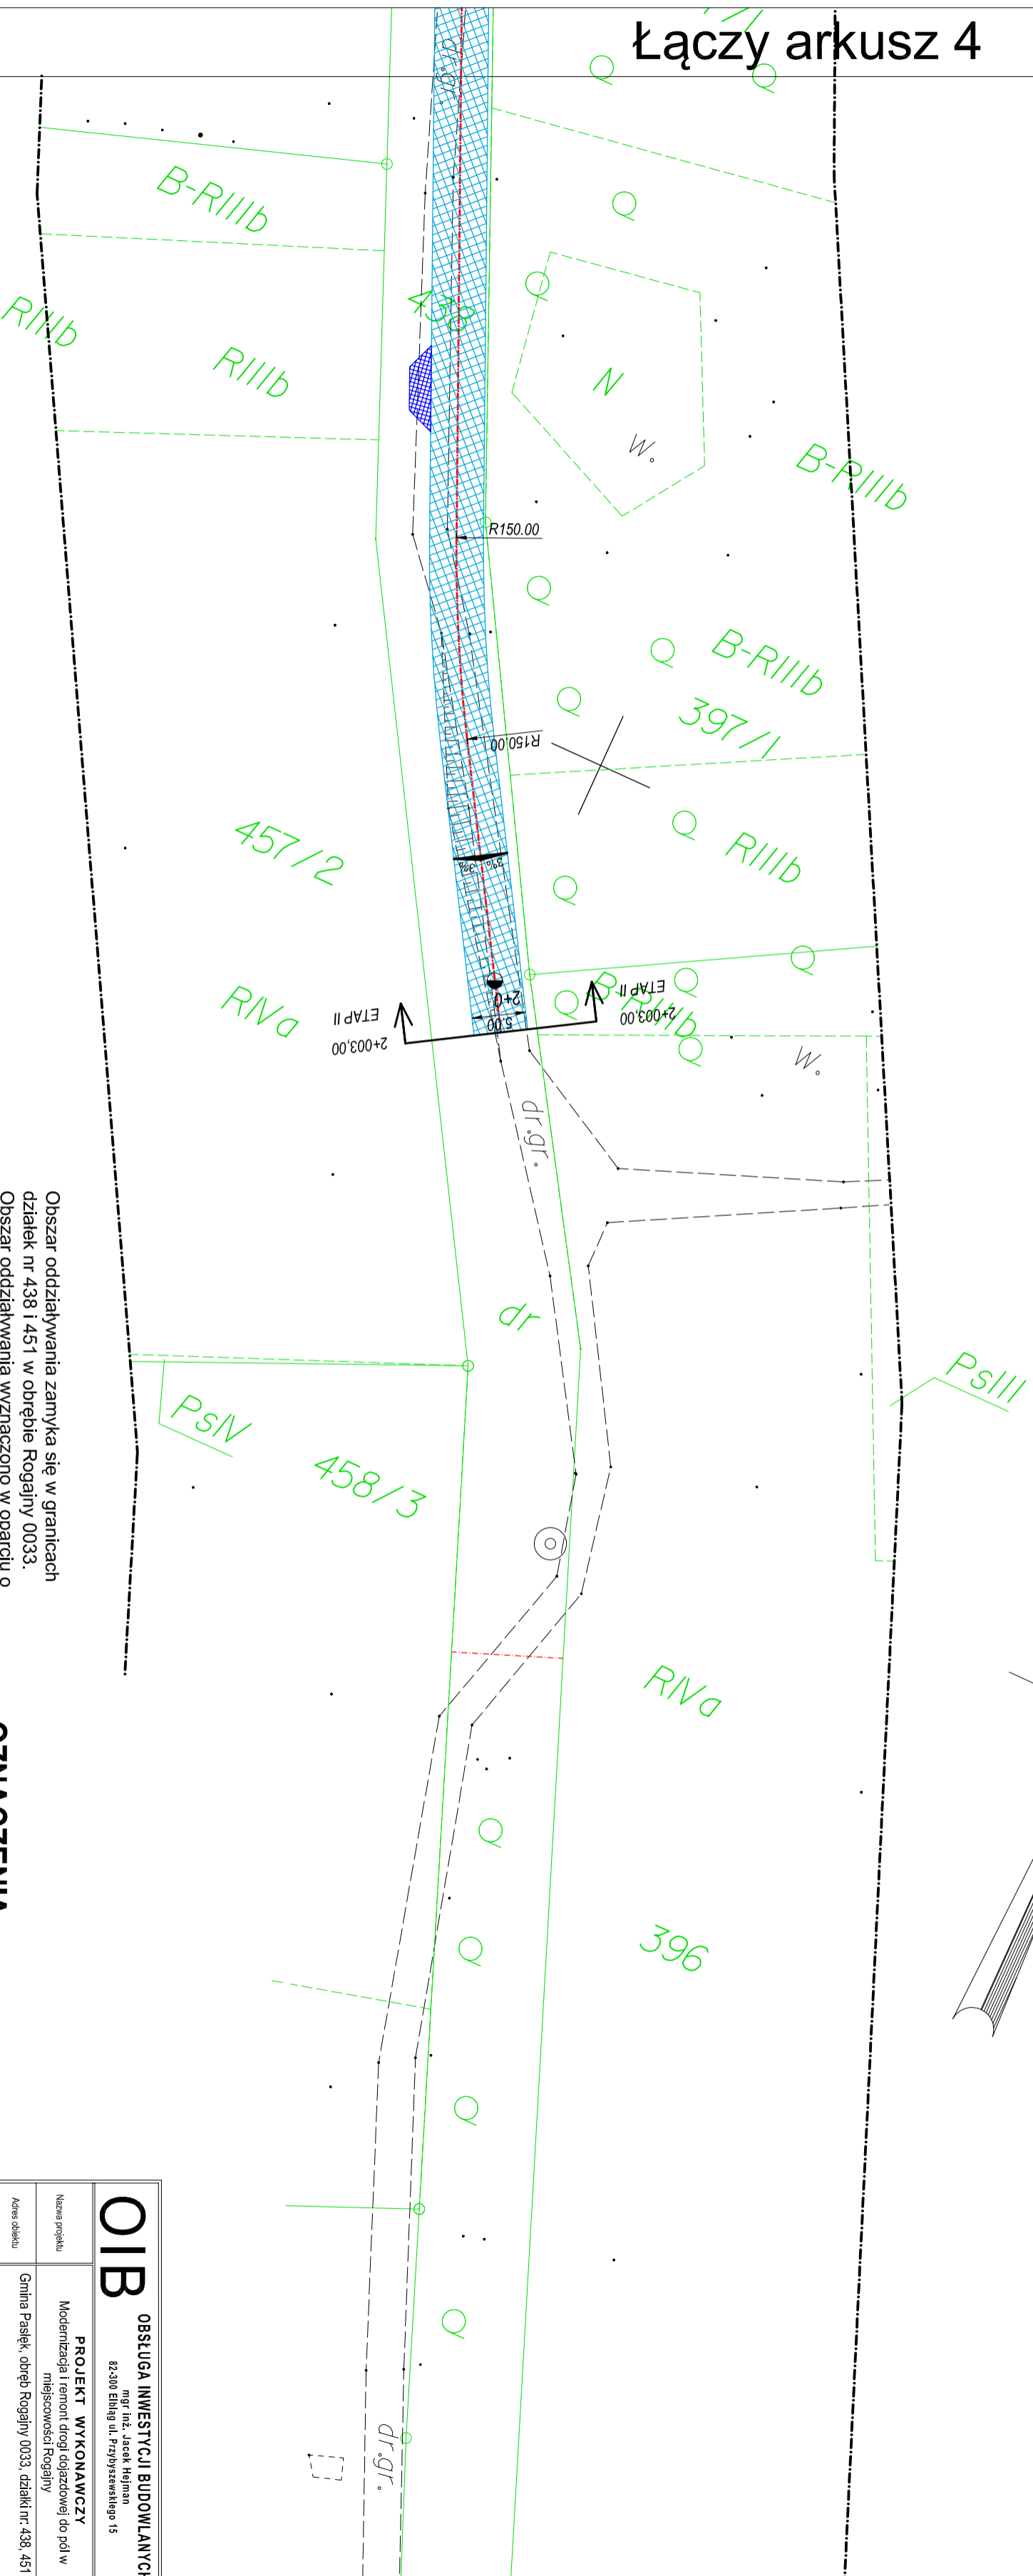

Obszar oddziaływania zamyka się w granicach działek nr 438 i 451 w obrębie Rogajny 0033. Obszar oddziaływania wyznaczono w oparciu o przepisy ustawy z dnia 21.03.1985 r. o drogach publicznych Dz. U. 2015 r. poz. 460 z późniejszymi zmianami.

OZNACZENIA

	Nawierzchnia z kamienno kruszywa kamienno - żelazna
	Nawierzchnia z kamienno kruszywa kamienno - żelazny

OIB		OBŚLUGA INWESTYCJI BUDOWLANYCH	
mgr inż. Jacek Hejman 82-300 Elbląg ul. Przybyszewskiego 15			
Nazwa projektu	PROJEKT WYKONAWCZY	Modernizacja i remont drogi dojazdowej do pól w miejscowości Rogajny	
Adres obiektu	Gmina Pasłęk, obręb Rogajny 0033, działki nr 438, 451		
Investor	Gmina Pasłęk, plac świętego Wojciecha 5, 14-400 Pasłęk	Branda	dingg p.u.l.
Typul opracowania	PROJEKT ZAGOSPODAROWANIA TERENU	Data oprac.	01/2018
Zespół projektowy	Inż. Inżyniersko	nr uprawnień	podpis
Operował	mgr inż. Jacek Hejman		
Projektował drogi	techn. Renata Cebich	1227/EL/87	
			Skala: 1:500
			Rys nr: 4