



PLAN ZAGOSPODAROWANIA TERENU SKALA 1:500

Robity, dz. nr 136/3, obr. 032 Robity

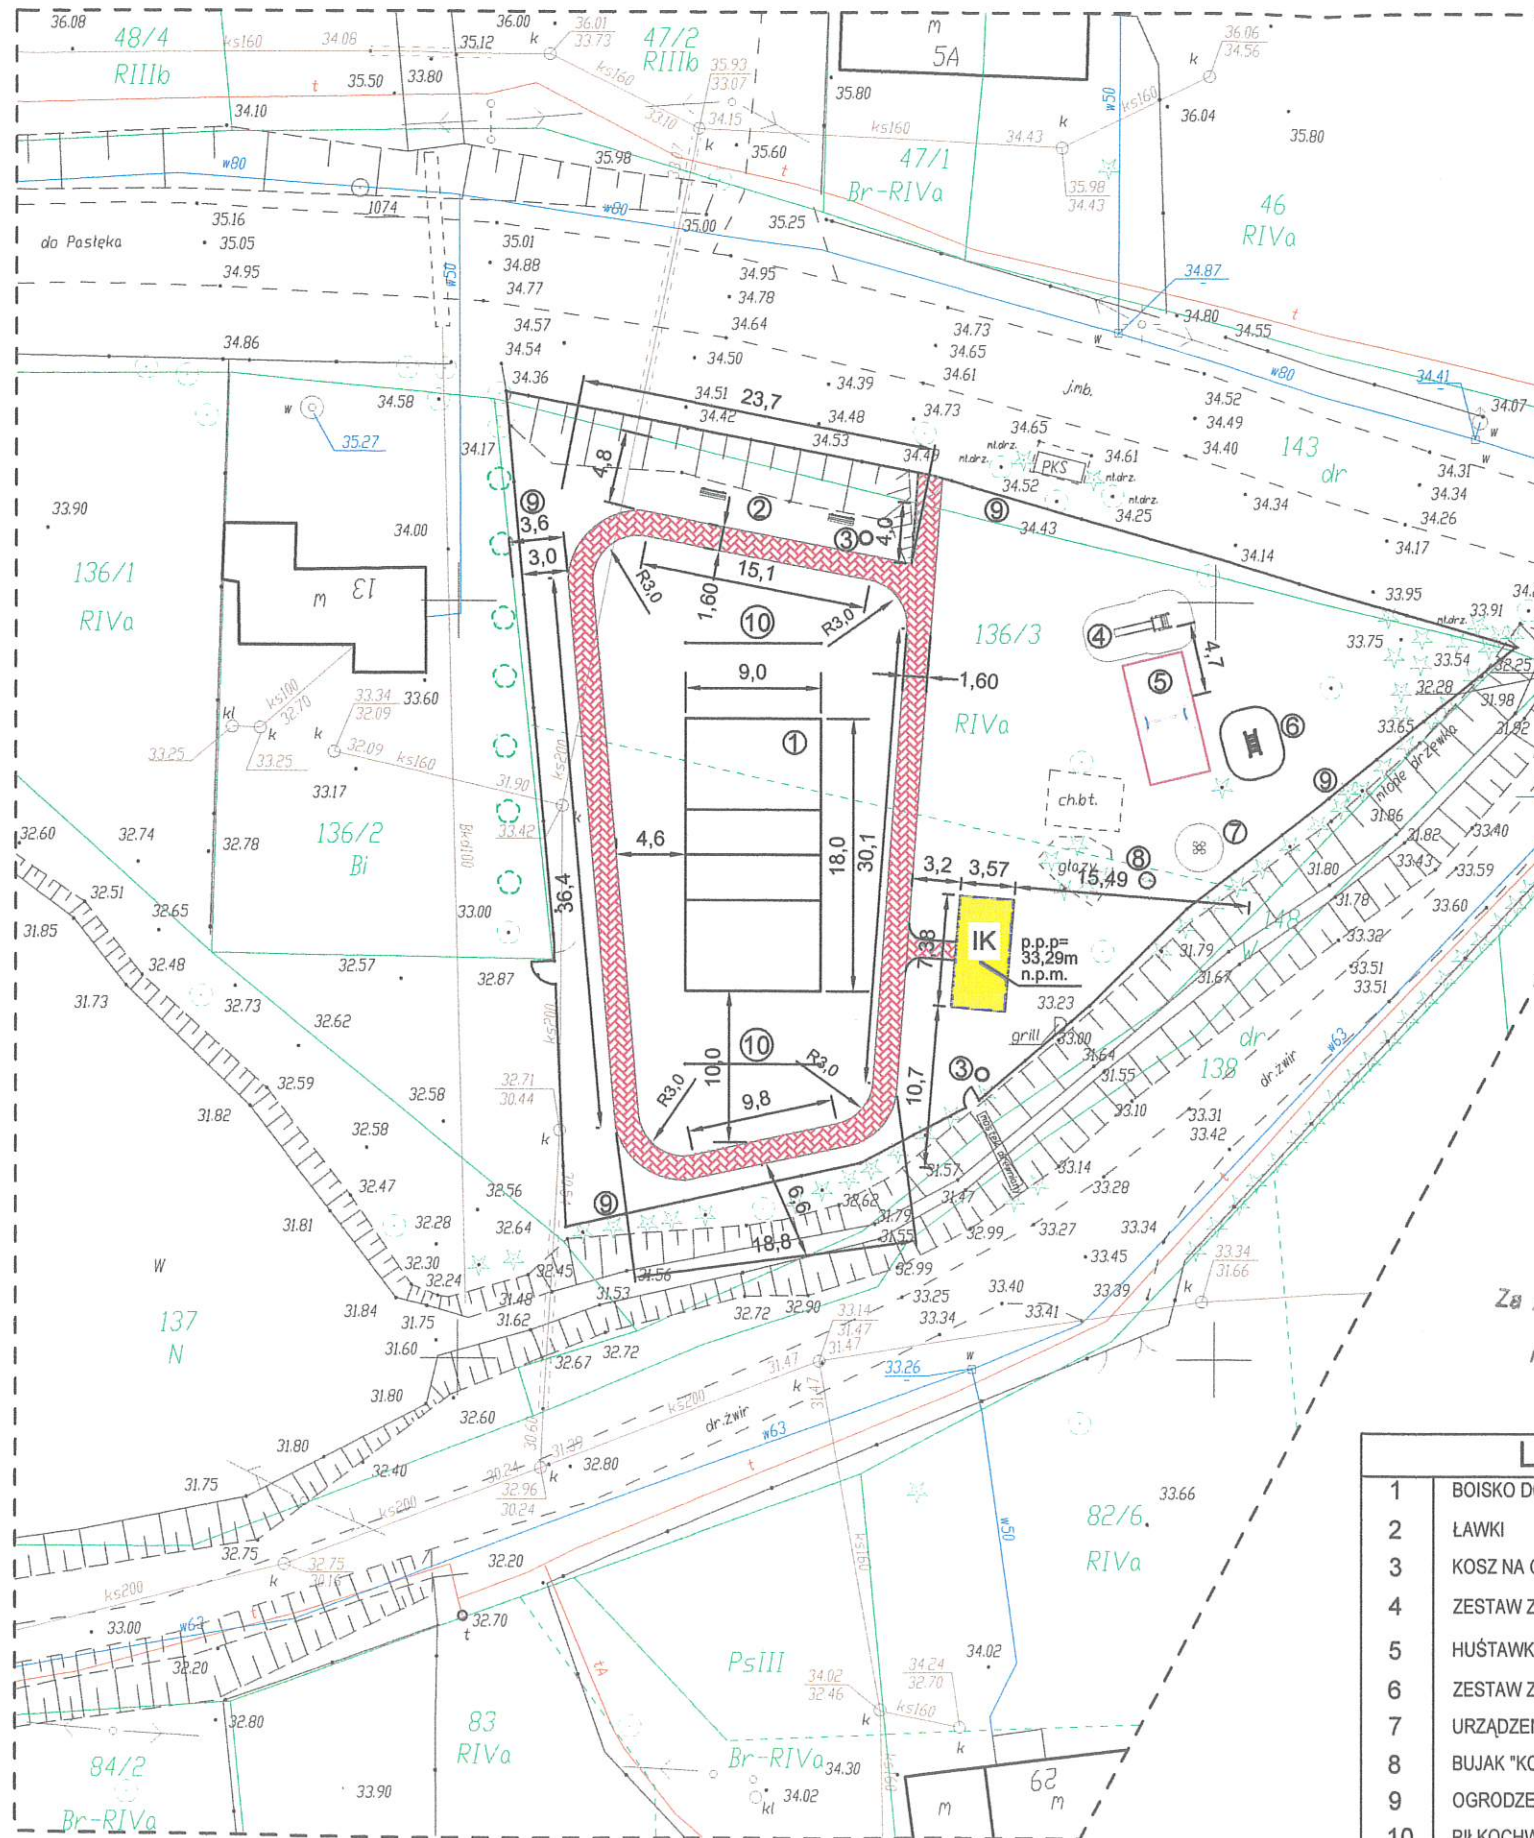

powierzchnia działki = 2511,37 m²
powierzchnia utwardzeń = 200,43 m²

ORIENTACJA

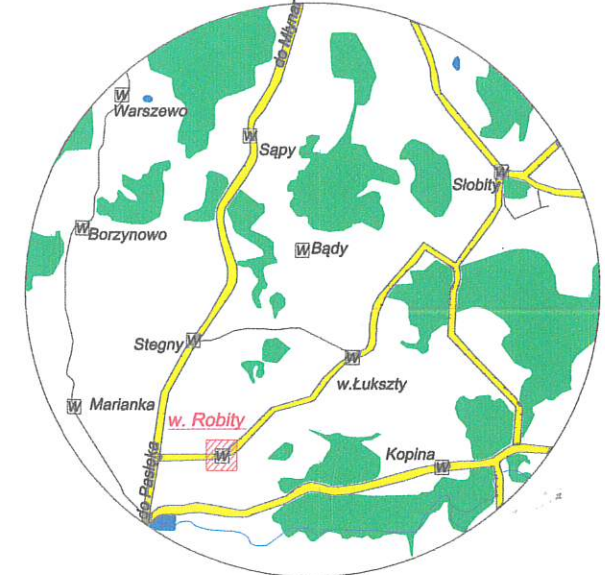

Wykonana w 2019 r. przez
Przedsiębiorstwo Geodezyjne „GeoPas”
Zbigniew Romanowski w Pasłęku

Przedsiębiorstwo Geodezyjne
» Geo Pas «
Zbigniew Romanowski
14 - 400 Pasłek Pl. Św. Wojciecha 5
NR UPR. GEOD. 12899
kom. 0-605-741-756

MAPA DO CELÓW PROJEKTOWYCH

Oznaczenie kancelaryjne zgłoszenia pracy geodezyjnej	GN.6640.1.348.2019	
Nazwa miejscowości	w. Robity dz. nr 136/3	
Jednostka ewidencyjna	identyfikator	280407_5
	nazwa	Pasłek - Obszar Wiejski
Obręb ewidencyjny	identyfikator	Nr 0032
	nazwa	Robity 032
Skala mapy	1:500	
Nazwa układu współrzędnych	prostokątnych płaskich	2000_7
	układu wysokości	Kronstadt_60
Oznaczenie granic obszaru, który był przedmiotem aktualizacji	---	
Informacje o służebnościach gruntowych mających wpływ na zagospodarowanie gruntów, zlokalizowanych w granicach projektowanej inwestycji	nie ustalano	
Data opracowania mapy	23.03.2019r.	
Granice wniesiono na podstawie danych numerycznych udostępnionych przez PODGIK, bez prawnego ustalania granic		
Nie wyklucza się istnienia w terenie innych, nie wykazanych na niniejszej mapie urządzeń podziemnych, które nie były zgłoszone do inwentaryzacji lub o których brak jest informacji w instytucjach branżowych.		

LEGENDA

1	BOISKO DO SIATKÓWKI
2	ŁAWKI
3	KOSZ NA ODPADY
4	ZESTAW ZABAWOWY - ZJEŹDŹALNIA
5	HUŚTAWKA DWUOSOBOWA
6	ZESTAW ZABAWOWY - POMOST
7	URZĄDZENIE "KONICZYNA"
8	BUJAK "KONIK"
9	OGRODZENIE
10	PIŁKOCHWYTY
	DREWNIANA WIATA BIESIADNA
	UTWARDZENIA - ŚCIEŻKA ROWEROWA I DOJŚCIA

OBIEKT I ADRES	Budowa placu zabaw, sportowo - rekreacyjnego i drewnianej wiaty dz. nr 136/3, obr. ewid. 032 Robity	RYS. NR 1
PRZEDMIOT OPRACOWANIA	PROJEKT ZAGOSPODAROWANIA TERENU	SKALA 1:500
PROJEKTANT (imię, nazwisko, specjalność, nr uprawnień)	inż. Zenon Zylbert upr. bud. nr 1128/61, w zakr. konstr.-bud. i arch. Stawomir Matukiewicz upr. bud. nr 697/EL/83, w zakr. konstr.-bud.	DATA, PODPIS 08.2019
KREŚLIŁ	Kamil Matukiewicz	