



PLAN ZAGOSPODAROWANIA TERENU
(skala 1:500)

- Istniejąca wiata
- Istniejący bud. gospodarczy (garaz blaszany)
- Obszar istniejącego placu zabaw
- Strefy bezpieczeństwa istniejących urządzeń fitness
- Strefy bezpieczeństwa urządzeń projektowanych

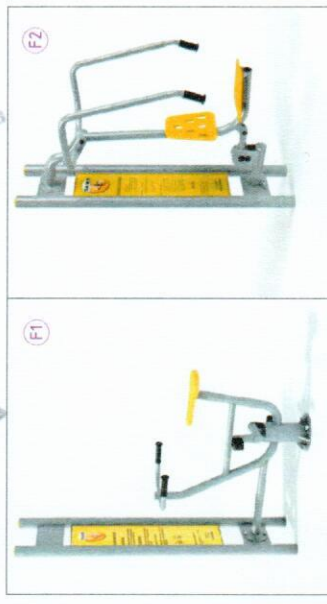

Proj. urządzenie: ROWER
Proj. urządzenie: WYCISKANIE SIEDZAC

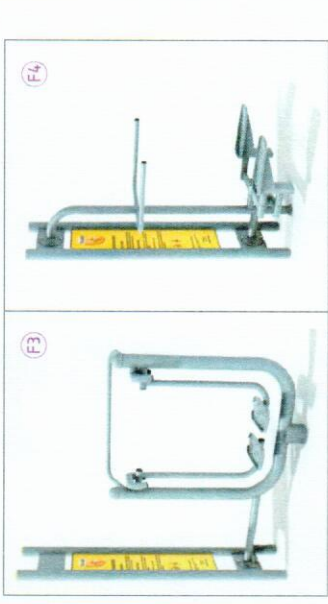

Proj. urządzenie: BIEGACZ
Proj. urządzenie: STEPER

5924150 4484700

w. Rzędy dz. nr 6/8
Obręb : Rzędy Nr 0035
Gmina : Pasłęk
Powiat : elbląski
Woj. : warmińsko - mazurskie
Ark. : 212.333.034

MAPA SYTUACYJNO WYSOKOŚCIOWA
z uzbrojeniem terenu do celów projektowych
opracowanie numeryczne
Zbigniew Romanowski w Pasłęku .

- Założona w 2011 roku przez Przedsiębiorstwo Geodezyjne GeoPas
1. Osnowa - Układ państwowy '65'
 2. Poziom odniesienia 'Kronsztadt'
 3. Mapę dostosowano do celów projektowych na podstawie materiałów udostępnionych przez PODGIK w Pasłęku i wykonanej aktualizacji .
 4. Nie wyklucza się istnienia w terenie innych, nie wskazanych na niniejszej mapie urządzeń podziemnych, które nie były zgłoszone do inwentaryzacji .
 5. K.E.R.G 857-310/2011
 6. Granice nanieśiono z danych numerycznych uzyskanych z PODGIK w Pasłęku
 7. Stan aktualny na dn. 24.06.2011r.

TREŚĆ MAPY	
Sytuacja powierzchniowa	S
Rzeźba terenu	W
Ewidencja gruntów	E
Uzbrojenie terenu	U

Przedsiębiorstwo Geodezyjne
->> Geo Pas <<<
Zbigniew Romanowski
14 - 400 Pasłęk Pl. Św. Wojciecha 5
NR UPR. GEOD. 12899
kom. 0-605-741-756

SKALA 1:500

Usługi Budowlane COR - CAD
mgr inż. Piotr Koroblewski
ul. Dąbowa 1, 14-400 Pasłęk, tel. 602-227-607

TYTUL RYS.: PLAN ZAGOSPODAROWANIA TERENU
NAZWA I ADRES INWESTYCJI: MONTAŻ URZĄDZEŃ FITNESS (SIŁOWNI ZEWNETRZNEJ) NA PLACU ZABAW W RZĘDACH Rzędy, gm. Pasłęk, działka nr 6/8

PROJEKTOWAŁ: mgr inż. Piotr Koroblewski
NR UPR.: WAM00031PWOK09
DATA: Lipiec 2019 r.
Skala 1:500
NR RYS.: 1

Wykonat: Pasłęk dn. 24.06.2011 r.