


PLAN ZAGOSPODAROWANIA TERENU - SKALA 1:500

dz. nr 3/16, obręb 0009 Drulity, 14-400 Pasiek

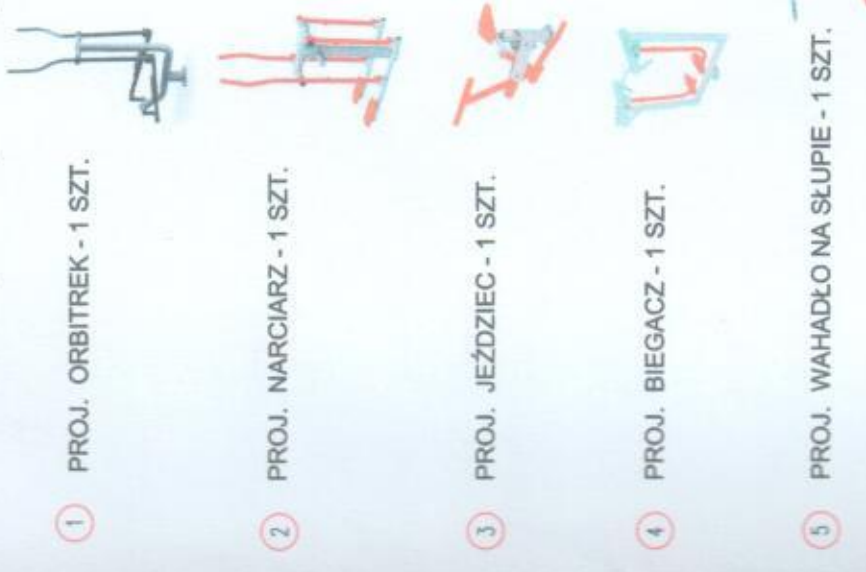

- 1. PROJ. ORBITREK - 1 SZT.
- 2. PROJ. NARCIARZ - 1 SZT.
- 3. PROJ. JEŹDZIEC - 1 SZT.
- 4. PROJ. BIEGACZ - 1 SZT.
- 5. PROJ. WAHADŁO NA SŁUPIE - 1 SZT.
- 6. PROJ. PODCIĄG NÓG NA PYLONIE - 1 SZT.

- STREFA BEZPIECZEŃSTWA PROJEKTOWANEGO URZĄDZENIA
- WOLNOSTOJĄCE KOLEKTORY SŁONECZNE
- REGULAMIN KORZYSTANIA Z SILOWNI
- TEREN POROŚNIĘTY TRAWĄ
- STREFA BEZPIECZEŃSTWA ISTNIEJĄCEGO URZĄDZENIA
- ISTNIEJĄCE BOISKO
- STREFA 10.0m OD LINII ROZGRANICZAJĄCEJ ULICĘ

		PROJEKTY KOSZTORYSY NADZORY BUDOWLANE mgr inż. Andrzej Kozłowski, ul. 3 Maja 9, 14-400 Pasiek tel. 724 649 226 / biuro.primcad@gmail.com / www.primcad.pl	
NAZWA PROJEKTU	DOPOSAŻENIE ISTNIEJĄCEGO PLACU ZABAW W URZĄDZENIA SILOWNI ZEWNĘTRZNEJ ORAZ MONTAŻ WOLNOSTOJĄCYCH KOLEKTORÓW SŁONECZNYCH	STADIUM	PROJEKT BUDOWLANY
ADRES OBIEKTU BUDOWLANEGO	dz. nr 3/16, obręb 0009 Drulity, 14-400 Pasiek	BRANŻA	ARCHITEKTURA
Tytuł rysunku	PLAN ZAGOSPODAROWANIA TERENU	DATA	20.05.2020 r.
OPRACOWAŁ	mgr inż. Andrzej Kozłowski	SKALA	1:500
PROJEKTOWAŁ	mgr inż. arch. Emilia Kierstian	NR RYS.	PZT
PLAN ZAGOSP.	WSPRACOWAŁ: WAM0161/POOK/16		



Atestuję zgodność z mapą do celów projektowych nr GN.6640.1.528.2020
ZA ZGODNOŚCIĄ Z ORYGINAŁEM
 mgr inż. Andrzej Kozłowski