
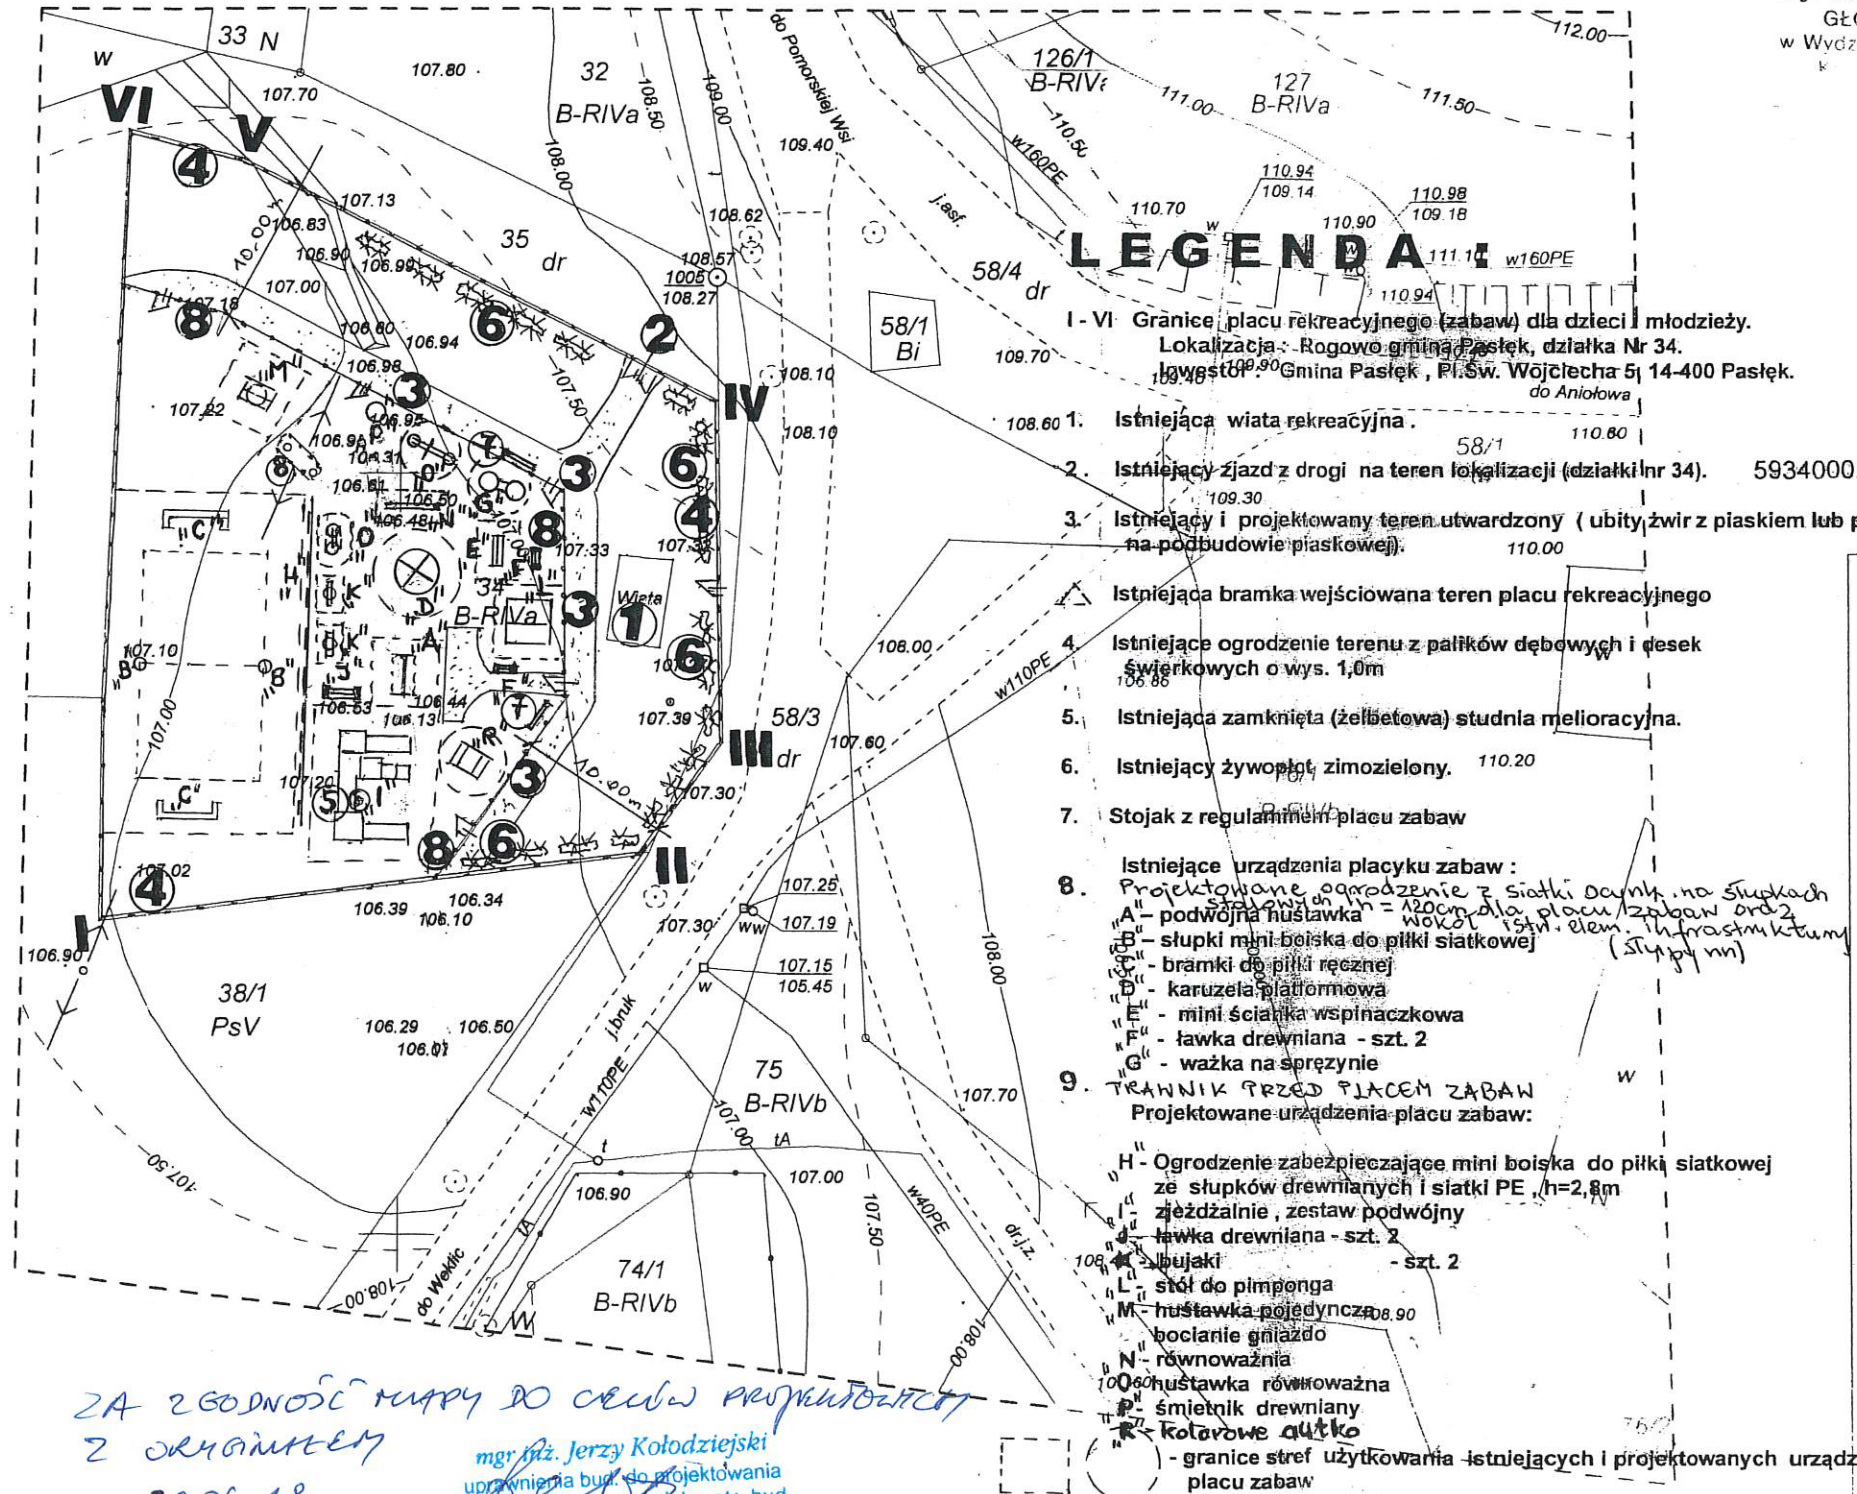


STAROSTWO POWIATOWE w ELBLĄGU
 POWIATOWY OŚRODEK DOKUMENTACJI GEODEZYJNEJ I KARTOGRAFICZNEJ
 FILIA w PASĘKU

W obszarze oznaczonym linią *przebiegiem*
 dokonano aktualizacji treści mapy zasadniczej.
 Dokumenty z pomiaru topograficznego przyjęto do
 zasobu w dniu *25.09.2012*
 i zaewidencjonowano pod nr. *444-483/2012*
 Niniejsza mapa może służyć do celów projektowych.
 Projektowane obiekty budowlane wymagające pozwo-
 lenia na budowę podlegają wytyczeniu i inwentaryzacji
 powykoszawczej przez jednostki uprawnione do wykony-
 wania prac geodezyjnych.

Pasiek, dnia *25.09.2012* up. STAROSTY

mgr inż. Alicja Tymiec-Głuska
 GŁÓWNY SPECJALISTA
 w Wydziale Geodezji

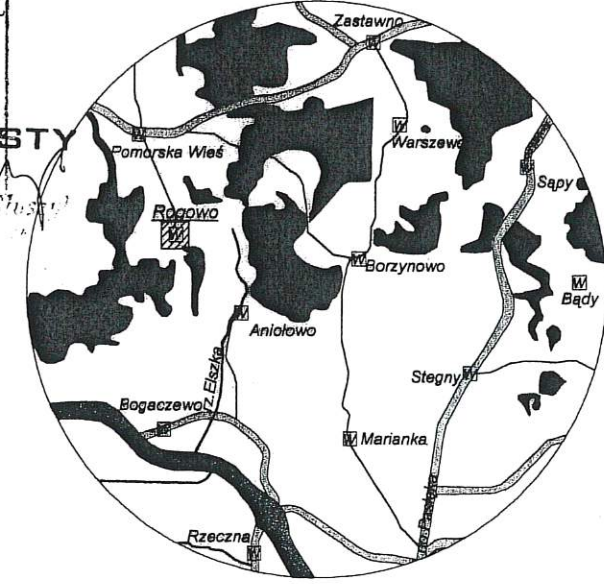

LEGENDA

- I - VI Granice placu rekreacyjnego (zabaw) dla dzieci i młodzieży.
 Lokalizacja: Rogowo, gmina Pasiek, działka Nr 34.
 Inwestor: Gmina Pasiek, Pl. Św. Wojciecha 5, 14-400 Pasiek.
 do Aniolowa
1. Istniejąca wiatka rekreacyjna.
 2. Istniejący zjazd z drogi na teren lokalizacji (działki nr 34).
 3. Istniejący i projektowany teren utwardzony (ubity żwir z piaskiem lub półbruk na podbudowie piaskowej).
 4. Istniejąca bramka wejściowa na teren placu rekreacyjnego
 5. Istniejące ogrodzenie terenu z palików dębowych i desek świerkowych o wys. 1,0m
 6. Istniejąca zamknięta (żeliwowa) studnia melioracyjna.
 7. Istniejący żywopłot zimozielony.
 8. Stojak z regulacją placu zabaw
 9. Istniejące urządzenia placu zabaw:
 Projektowane urządzenia placu zabaw:
 A - podwójna huśtawka
 B - słupki mini boiska do piłki siatkowej
 C - bramki do piłki ręcznej
 D - karuzela platformowa
 E - mini ścianka wspinaczkowa
 F - ławka drewniana - szt. 2
 G - wałka na sprężynie
 H - Ogrodzenie zabezpieczające mini boiska do piłki siatkowej ze słupków drewnianych i siatki PE, h=2,8m
 I - zjeżdżalnia, zestaw podwójny
 J - ławka drewniana - szt. 2
 K - ławki
 L - stół do ping-ponga
 M - huśtawka pojedyncza
 N - bocalanie gniazdo
 O - równoważnia
 P - huśtawka równoważnia
 Q - śmieciak drewniany
 R - Kotłowe autko
 - granice stref użytkowania istniejących i projektowanych urządzeń placu zabaw

4477400.00

MAPA DO CELÓW PROJEKTOWYCH

Oznaczenie kancelaryjne zgłoszenia pracy geodezyjnej		744-483/2012
Nazwa miejscowości		w. Rogowo
Jednostka ewidencyjna	identyfikator	280407_5
	nazwa	Pasiek - Obszar Wiejski
Obręb ewidencyjny	identyfikator	Nr 0034
	nazwa	Rogowo 034 dz. nr 34
Skala mapy		1:500
Nazwa układu współrzędnych	prostokątnych płaskich	1965
	układu wysokości	Kronsztaadt
Oznaczenie granic obszaru, który był przedmiotem aktualizacji		---
Informacje o służebnościach gruntowych mających wpływ na zagospodarowanie gruntów, zlokalizowanych w granicach projektowanej inwestycji		Brak służebności
Data opracowania mapy		31.08.2012r.

Wykonana w 2012 r. przez
 Przedsiębiorstwo Geodezyjne „GeoPas” Przedsiębiorstwo Geodezyjne
 >> Geo Pas <<

Obiekt i adres: Plac rekreacyjny dla dzieci i młodzieży (zabaw) w miejscowości Rogowo, 14-400 Pasiek, działka Nr 34. Inwestor : Gmina Pasiek, Pl. Św. Wojciecha 5, 14-400 Pasiek	Skala : 1 : 500
Temat : Projekt zagospodarowania terenu	04.2018r.
Projektant : mgr inż. Jerzy Kołodziejski upr. Nr 2042/EL/98	Nr rys.: 01

*ZA ZGODNOŚĆ MAPY DO CELÓW PROJEKTOWYCH
 Z OBRĘBEM
 30.04.18r.*

mgr inż. Jerzy Kołodziejski
 upr. Nr 2042/EL/98
 bez ograniczeń w spec. konstr.-bud
 Upr. Nr 2042/EL/98 z dn. 17.12.1998

mgr inż. Jerzy Kołodziejski
 upr. Nr 2042/EL/98
 bez ograniczeń w spec. konstr.-bud
 Upr. Nr 2042/EL/98 z dn. 17.12.1998