



PLAC ZABAW DLA DZIECI PROJEKT ZAGOSPODAROWANIA TERENU 1 : 500, DZIAŁKA NR 45 ŁUKSZTY 14-400 PASŁEK

ORIENTACJA

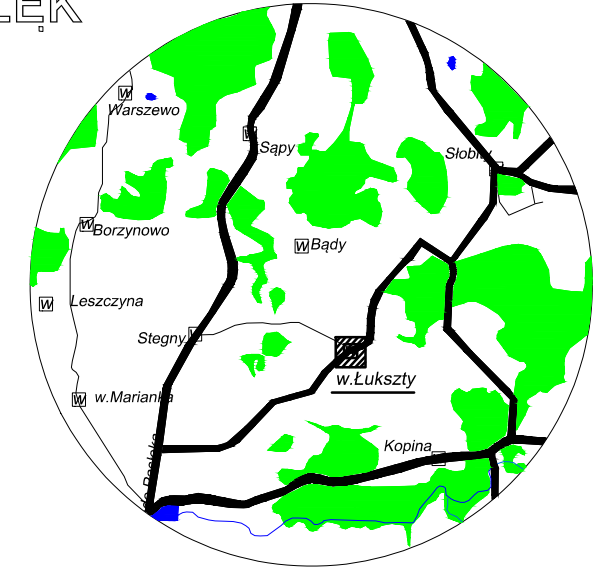

5998150.00
7417200.00

5998150.00
7417300.00

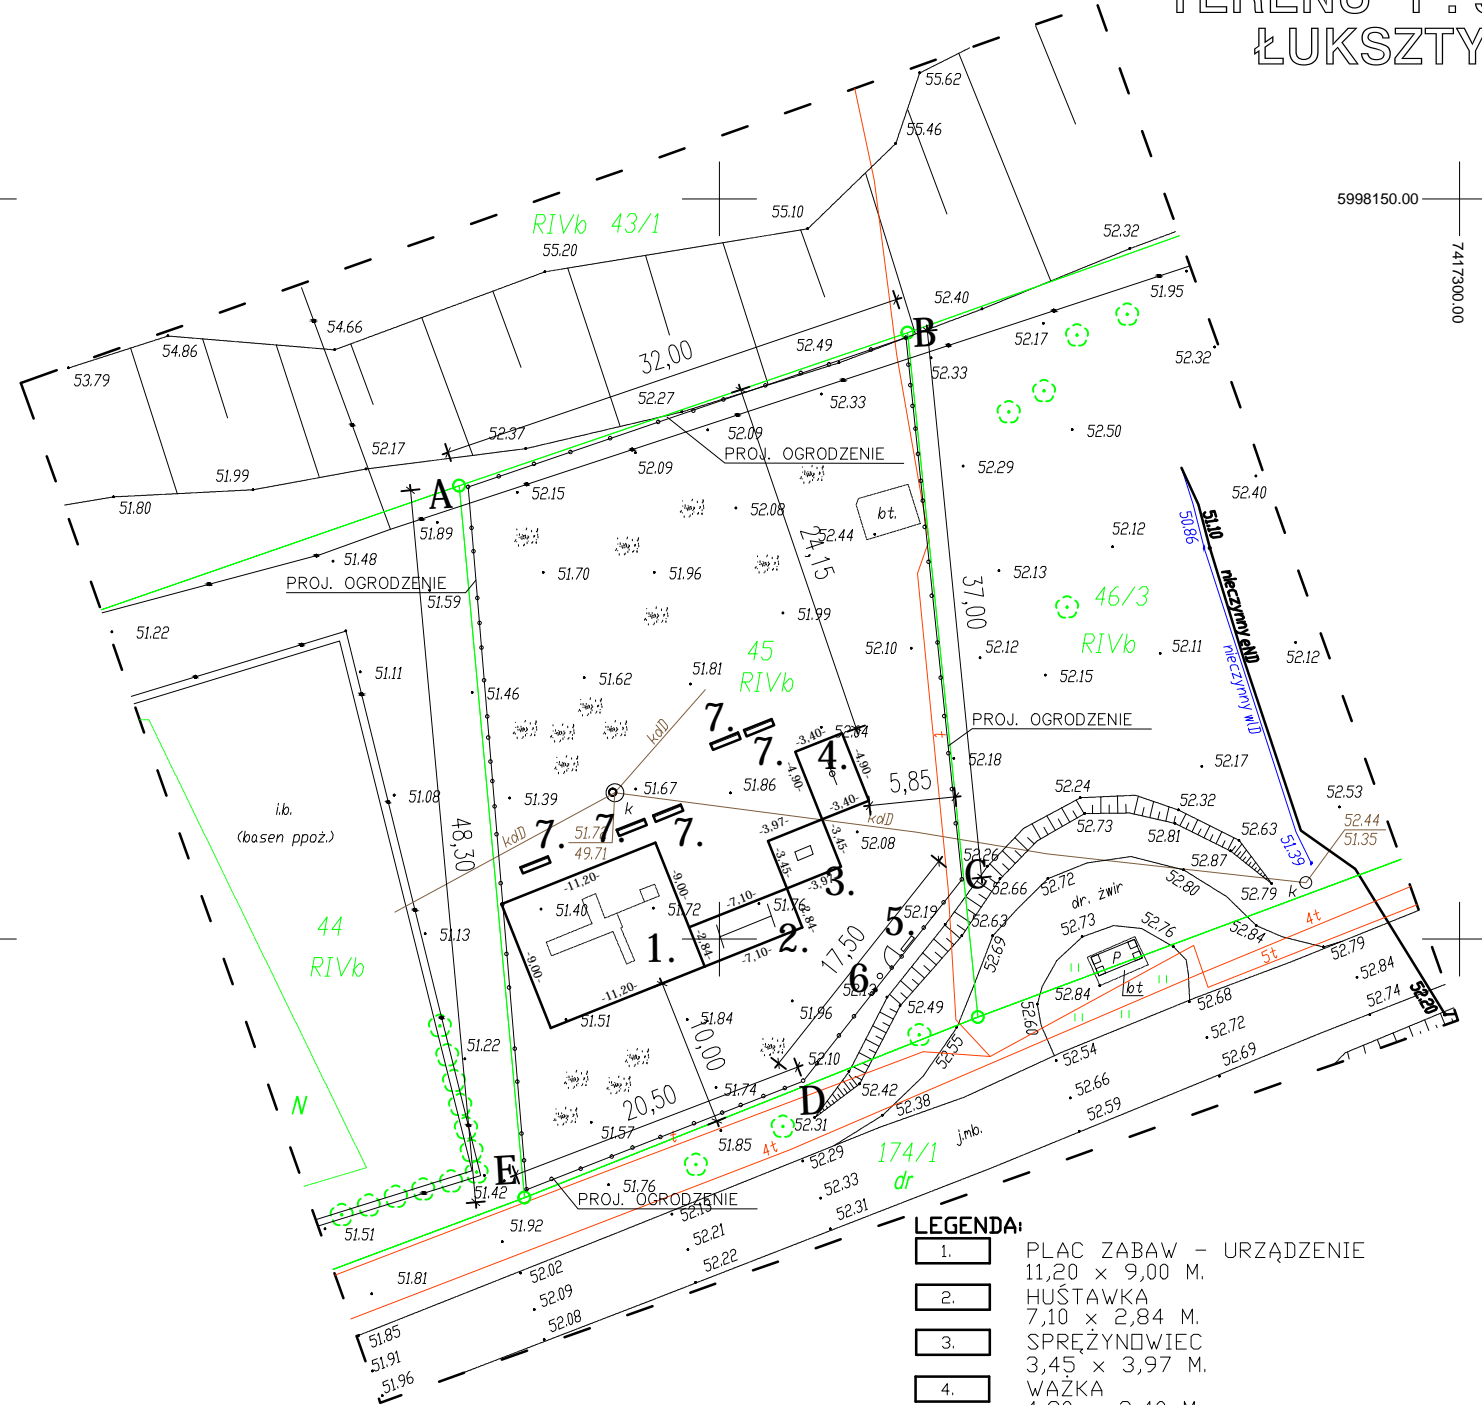

BILANS TERENU:

POWIERZCHNIA DZIAŁKI	1500 m2	100%
POWIERZCHNIE DO WYŁĄCZENIA Z PRODUKCJI ROLNICZEJ (STREFY NIEBEZP.)	156 m2	10 %
POWIERZCHNIE POZOSTAJĄCE W UŻYTKOWANIU ROLNICZYM	1344 m2	90 %

LEGENDA:

- 1. PLAC ZABAW - URZĄDZENIE 11,20 x 9,00 M.
- 2. HUŚTAWKA 7,10 x 2,84 M.
- 3. SPRĘŻYNOWIEC 3,45 x 3,97 M.
- 4. WAŻKA 4,90 x 3,40 M.
- 5. TABLICA REGULAMINOWA
- 6. KOSZ NA ŚMIECI
- 7. ŁAWKA 2,00 x 0,43 M.
- ABCD GRANICE OPRACOWANIA
- TERENY ZIELONE, TRAWNIK
- OZNACZENIE STREFY BEZPIECZEŃSTWA NP. 5,70 x 7,60 M.

budmar Jacek Marzęcki 11-130 Orneta ul. Słoneczna 6		
OBIEKT:	Plac zabaw dla dzieci	Nr rysunku:
ADRES:	Łukaszki 14-400 Pasłek działka nr ewid. 45, obr.Łukaszki 0025	1
TEMAT RYSUNKU:	Architektura Projekt zagospodarowania działki	SKALA : 1: 500
PROJEKTOWAŁA:	mgr inż. arch. ANETA WEICHAUS upr.bud. nr 104/01/OL	Data, podpis: 2020.04.
OPRACOWAŁ:	inż. JACEK MARŻECKI upr.bud. nr 69/02/OL	

LEGENDA

Obiekty nie objęte katalogiem

- szpaler drzew liściastych niepomierzonych

MAPA DO CELÓW PROJEKTOWYCH

Oznaczenie kancelaryjne zgłoszenia pracy geodezyjnej	GN.6640.1.395.2020
Nazwa miejscowości	w. Łukaszki dz. 45
Jednostka ewidencyjna	identyfikator 280407_5
	nazwa Pasłek - Obszar Wiejski
Obręb ewidencyjny	identyfikator 280407_5.0025
	nazwa Łukaszki 0025
Skala mapy	1:500
Nazwa układu współrzędnych	prostokątnych płaskich 2000_7
	układu wysokości Kronsztadt_86
Oznaczenie granic obszaru, który był przedmiotem aktualizacji	_____
Informacje o służebnościach gruntowych mających wpływ na zagospodarowanie gruntów, zlokalizowanych w granicach projektowanej inwestycji	nie ustalano
Data opracowania mapy	03.04.2020r.
Granice wniesiono na podstawie danych numerycznych, operatów uzupełniających udostępnionych przez PODGIK, bez prawnego ustalania granic	
Nie wyklucza się istnienia w terenie innych, nie wykazanych na niniejszej mapie urządzeń podziemnych, które nie były zgłoszone do inwentaryzacji lub o których brak jest informacji w instytucjach branżowych.	

Wykonana w 2020 r. przez
Przedsiębiorstwo Geodezyjne „GeoPas”
Zbigniew Romanowski w Pasłęku

Przedsiębiorstwo Geodezyjne
>> Geo Pas <<
Zbigniew Romanowski
14 - 400 Pasłek Pl. Św. Wojciecha 5
NR UPR. GEOD. 12899
kom. 0-605-741-756

5998050.00
7417200.00

OŚWIADCZAM, ŻE TREŚĆ MAPY NA KTÓREJ WYKONANO NINIEJSZY PROJEKT JEST ZGODNA Z TREŚCIĄ MAPY WYDANEJ PRZEZ PODGIK W ELBLĄGU ZAREJSTROWANEJ PDD NR GN.6640.1.395.2020

mgr inż. arch. ANETA WEICHAUS

Ark.