



# PLAN ZAGOSPODAROWANIA TERENU SKALA 1:500

## Kawki, dz. nr 54, obr. 014 Kawki

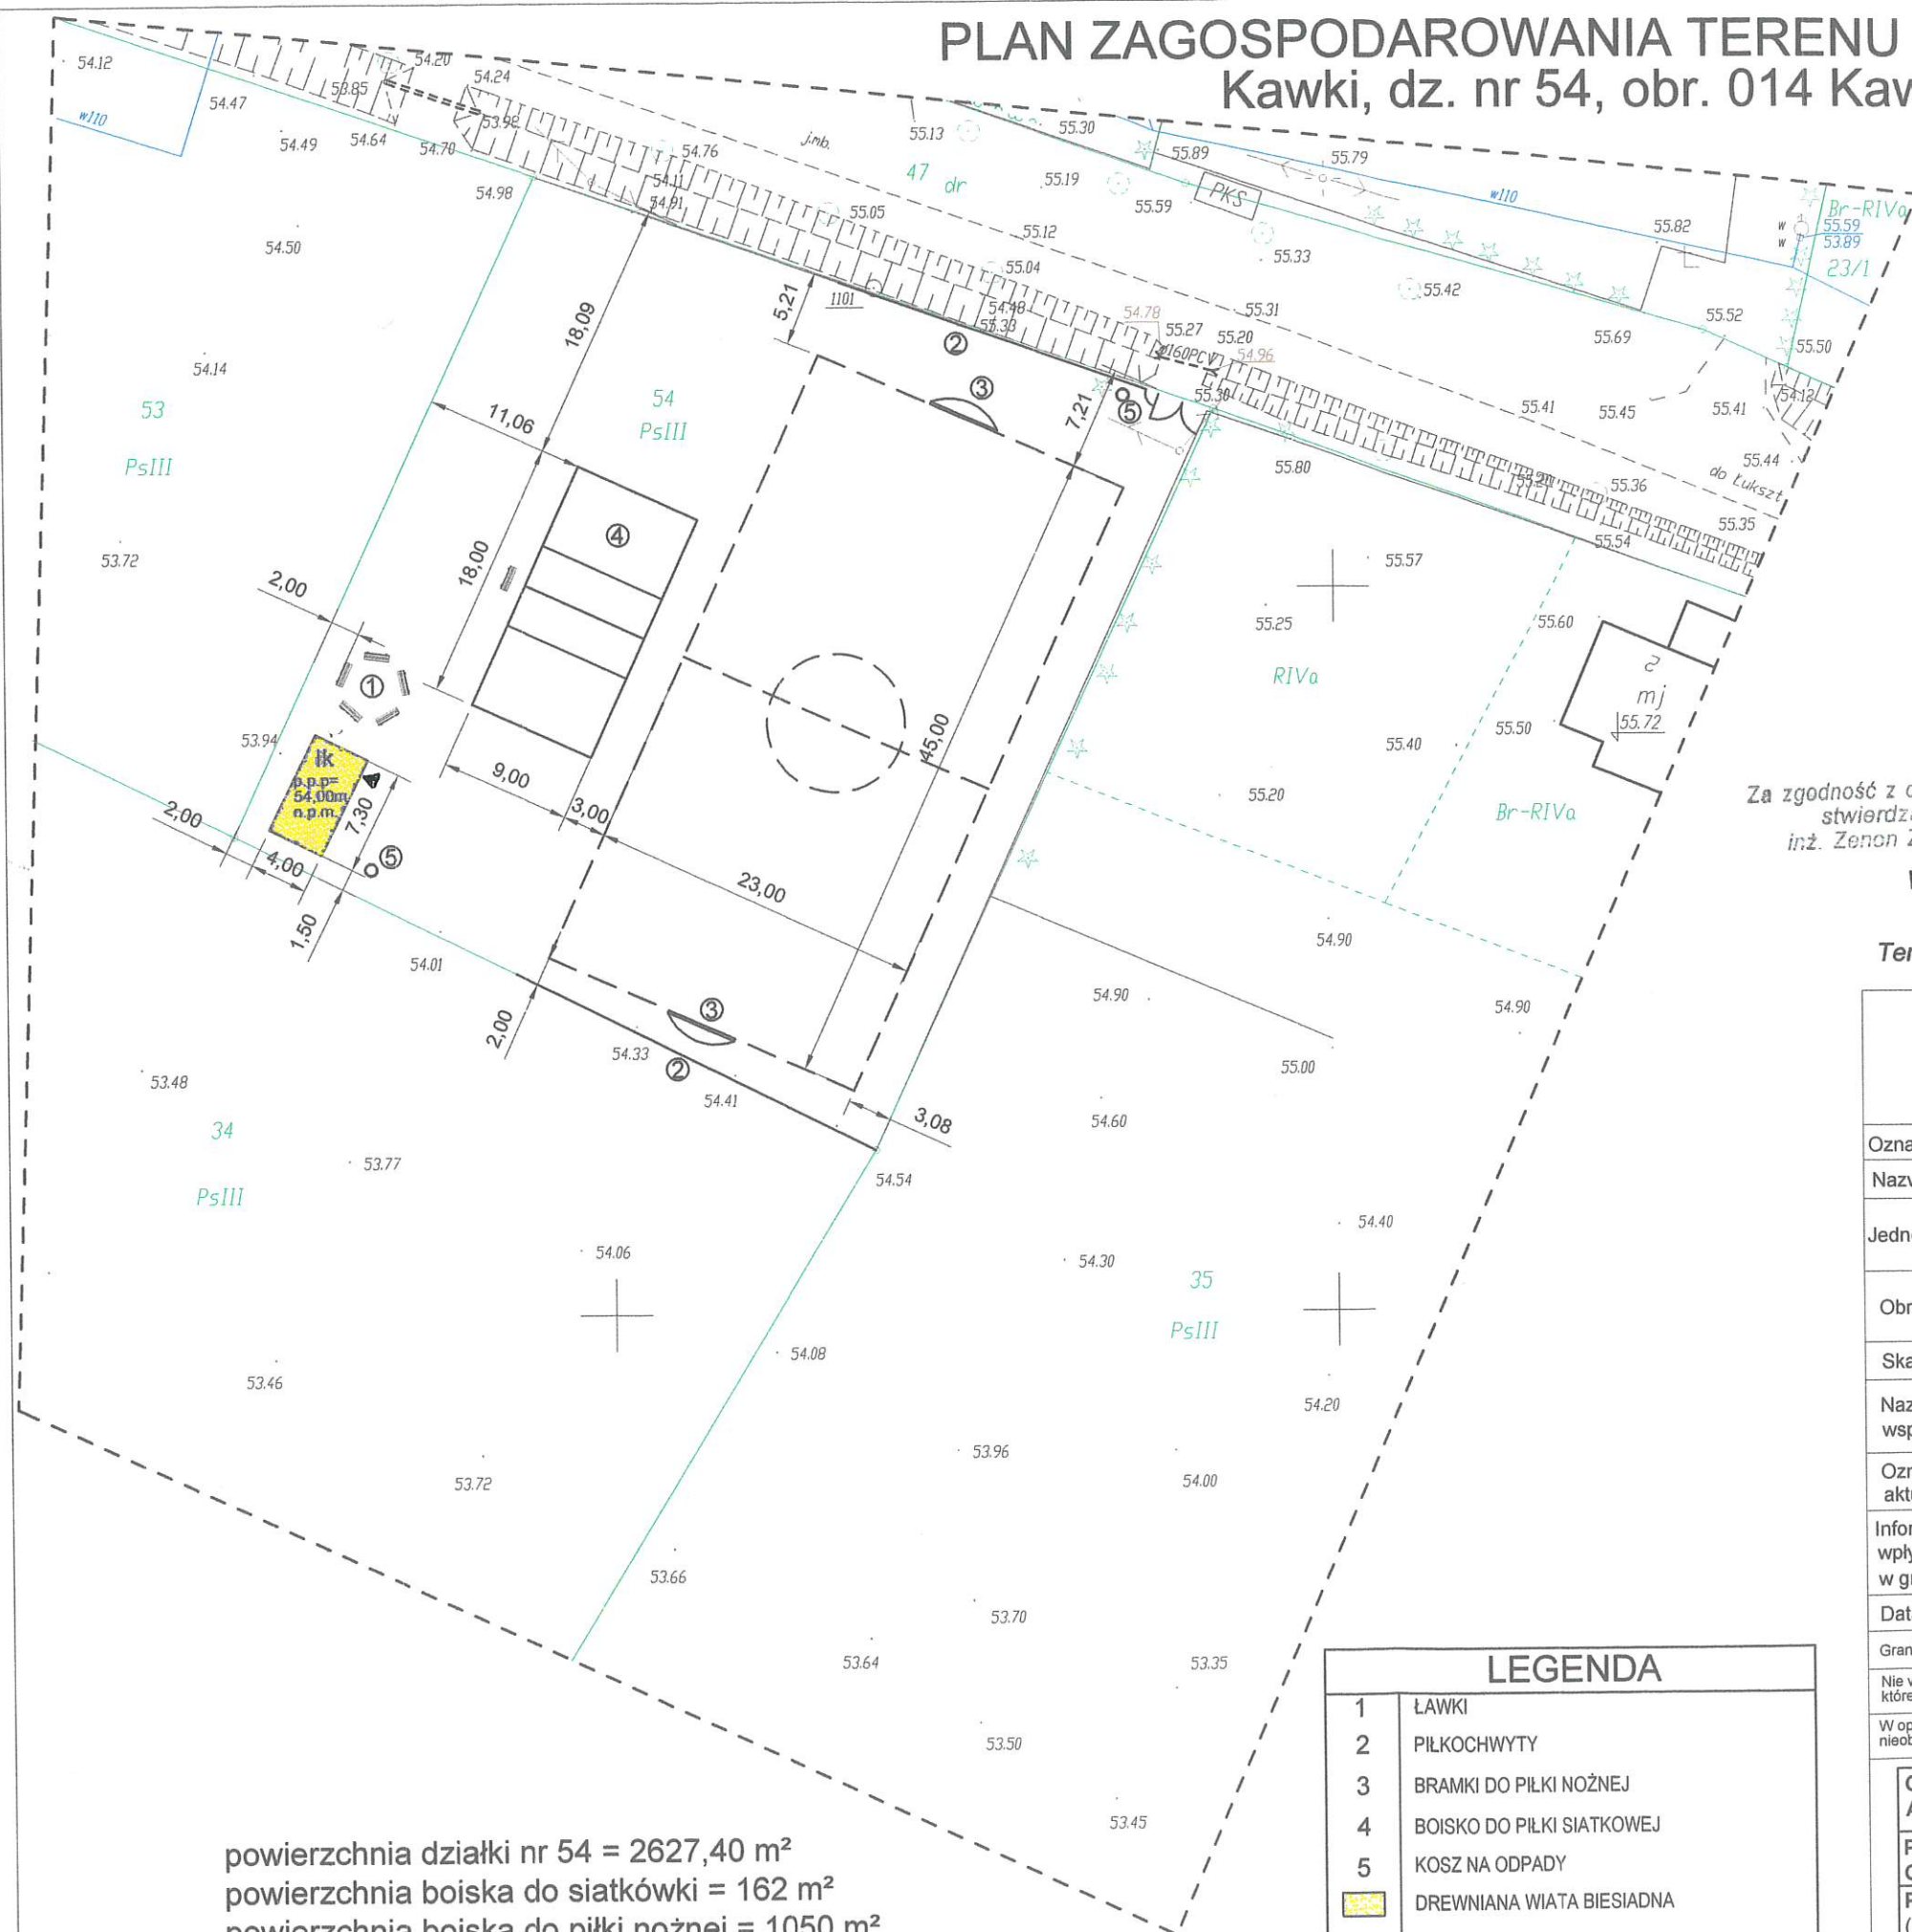

powierzchnia działki nr 54 = 2627,40 m<sup>2</sup>  
 powierzchnia boiska do siatkówki = 162 m<sup>2</sup>  
 powierzchnia boiska do piłki nożnej = 1050 m<sup>2</sup>

LEGENDA	
1	ŁAWKI
2	PIŁKOCCHWYTY
3	BRAMKI DO PIŁKI NOŻNEJ
4	BOISKO DO PIŁKI SIATKOWEJ
5	KOSZ NA ODPADY
	DREWNIANA WIATA BIESIADNA

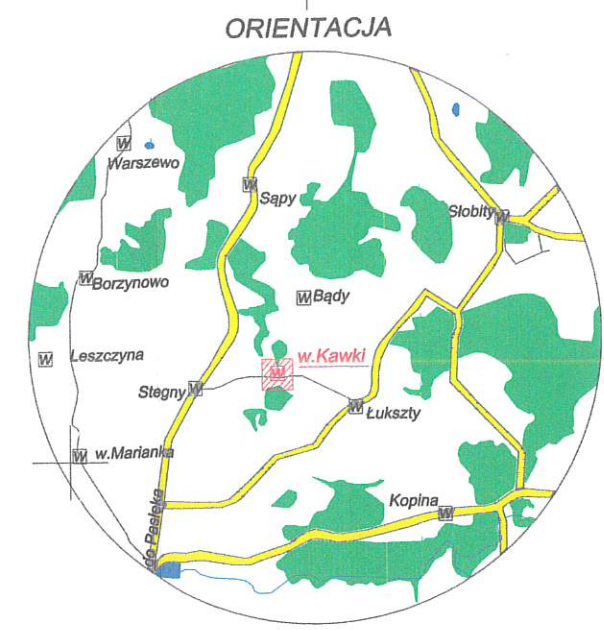

Za zgodność z oryginałem  
 stwierdzam  
 inż. Zenon Żyłbert

Wykonana w 2019 r. przez  
 Usługi Geodezyjne  
 Teresa Romanowska w Pasłęku

USŁUGI GEODEZYJNE  
 Teresa Romanowska  
 14 - 400 Pasłęk ul. Ogrodowa 2/9  
 NR UPR. GEOD. 12898  
 kom. 0-603-925-548

### MAPA DO CELÓW PROJEKTOWYCH

Oznaczenie kancelaryjne zgłoszenia pracy geodezyjnej	GN.6640.1.71.2019	
Nazwa miejscowości	w. Kawki dz. nr 54	
Jednostka ewidencyjna	identyfikator	280407_5
	nazwa	Pasłęk - Obszar Wiejski
Obręb ewidencyjny	identyfikator	Nr 0014
	nazwa	Kawki 014
Skala mapy	1:500	
Nazwa układu współrzędnych	prostokątnych płaskich	2000_7
	układu wysokości	Kronstadt_60
Oznaczenie granic obszaru, który był przedmiotem aktualizacji	-----	
Informacje o służebnościach gruntowych mających wpływ na zagospodarowanie gruntów, zlokalizowanych w granicach projektowanej inwestycji	nie ustalano	
Data opracowania mapy	25.02.2019r.	

Granice wniesiono na podstawie danych numerycznych udostępnionych przez PODGIK, bez prawnego ustalenia granic

Nie wyklucza się istnienia w terenie innych, nie wykazanych na niniejszej mapie urządzeń podziemnych, które nie były zgłoszone do inwentaryzacji lub o których brak jest informacji w instytucjach branżowych.

W opracowaniu mapy użyto symboli niezgodnych z zał. 7 rozdz. 4&16.1 rozporządzenia o mapie zasadniczej, lecz z nieobowiązującą instrukcją K1, gdyż wg tej instrukcji opracowana jest mapa zasadnicza przyjęta do zasobu PODGIK w Pasłęku

OBIEKT I ADRES	Budowa wiejskiego parku sportowo - rekreacyjnego dz. nr 54, obr. ewid. 014 Kawki	RYS. NR	1
PRZEDMIOT OPRACOWANIA	PROJEKT ZAGOSPODAROWANIA TERENU	SKALA	1:500
PROJEKTANT (imię, nazwisko, specjalność, nr uprawnień)	inż. Zenon Żyłbert upr. bud. nr 1128/61, w zakr. konstr.-bud. i arch. Sławomir Matukiewicz upr. bud. nr 697/EL/83, w zakr. konstr.-bud.	DATA, PODPIS	 09.2019
KREŚLIŁ	Kamil Matukiewicz		