


MIEJSCOWY PLAN ZAGOSPODAROWANIA PRZESTRZENNEGO ZACHODNIEJ CZĘŚCI PASŁĘKA

ZAŁĄCZNIK NR1 DO UCHWAŁY NR/...../..... Rady Miejskiej w Pasłęku
z dnia r.

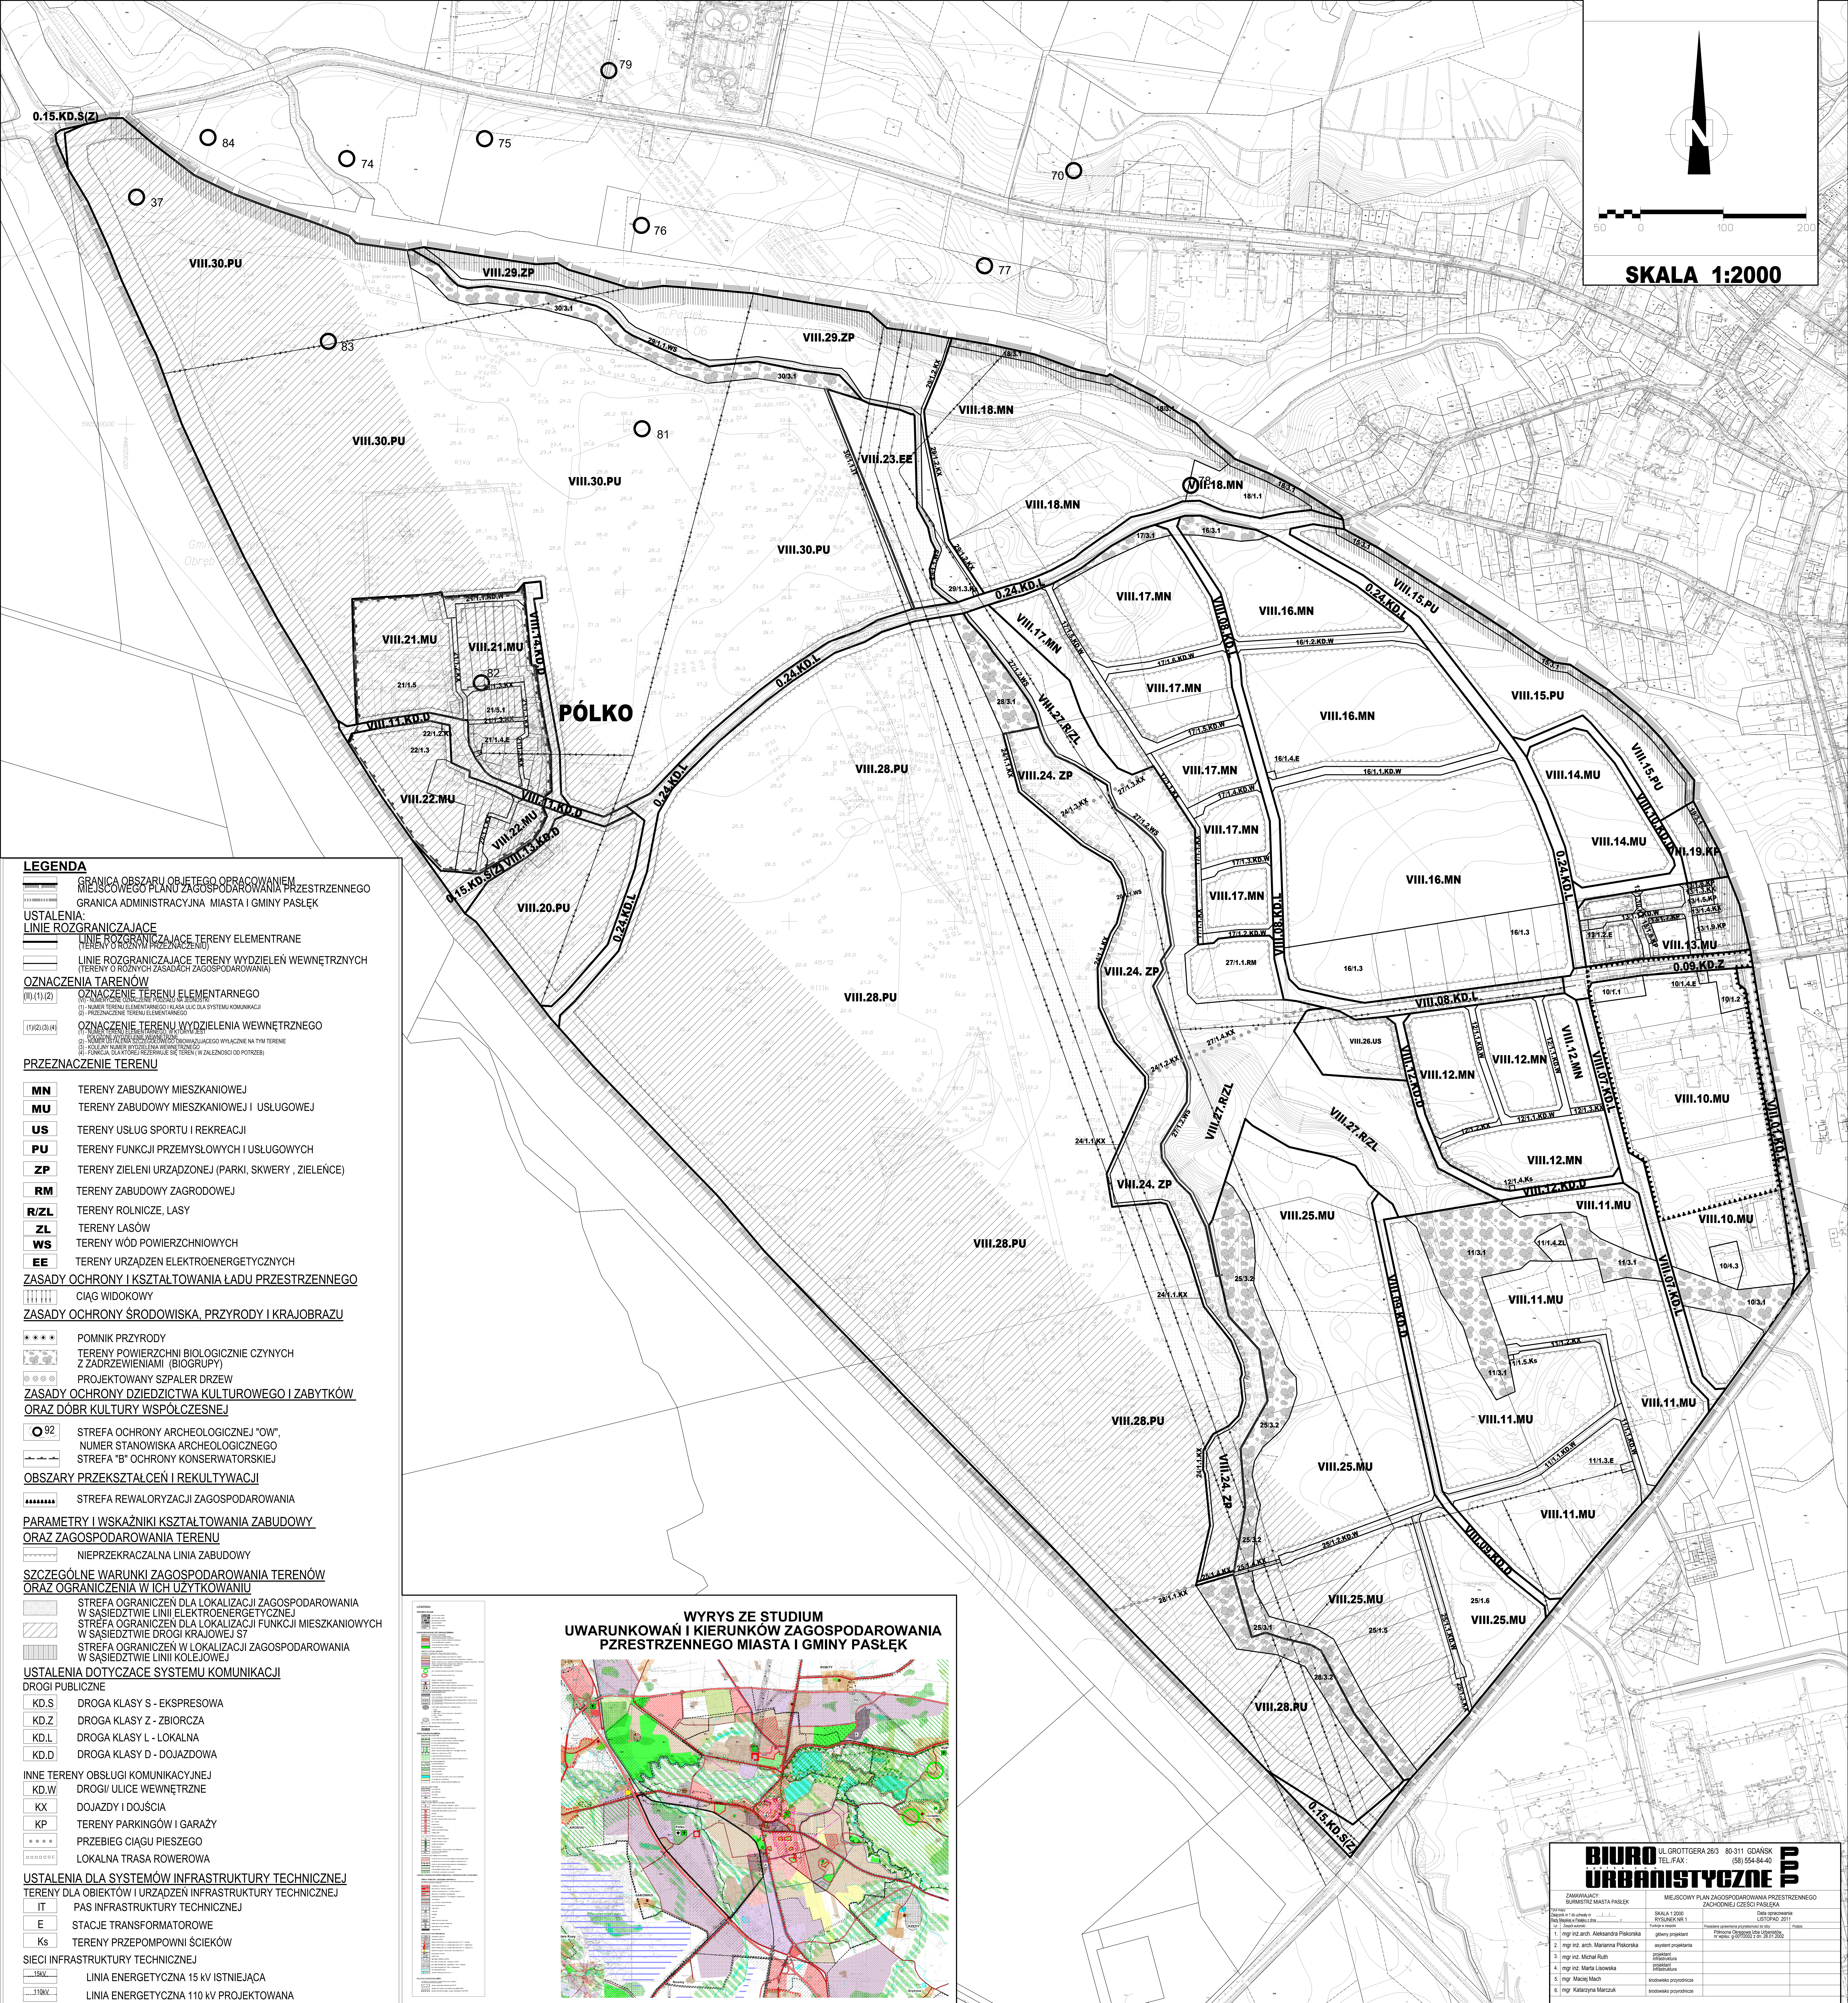

LEGENDA

GRANICA OBSZARU OBJĘTEGO OPRACOWANIEM
GRANICA ADMINISTRACYJNA MIASTA I GMINY PASŁĘK

USTALENIA:

LINIE ROZGRANICZAJĄCE

— LINIE ROZGRANICZAJĄCE TERENY ELEMENTARNE
(TERENY O RÓŻNYM PRZEZNACZENIU)

— LINIE ROZGRANICZAJĄCE TERENY WYDZIEŁEN WEWNĘTRZNYCH
(TERENY O RÓŻNYCH ZASADACH ZAGOSPODAROWANIA)

OZNACZENIA TERENÓW

— OZNACZENIE TERENU ELEMENTARNEGO
(1)(1)(1)(2)

— OZNACZENIE TERENU WYDZIELENIA WEWNĘTRZNEGO
(1)(1)(2)(3)(4)

PRZEZNACZENIE TERENU

MN TERENY ZABUDOWY MIESZKANIOWEJ
MU TERENY ZABUDOWY MIESZKANIOWEJ I USŁUGOWEJ
US TERENY USŁUG SPORTU I REKREACJI
PU TERENY FUNKCJI PRZEMYSŁOWYCH I USŁUGOWYCH
ZP TERENY ZIELENI URZĄDZONEJ (PARKI, SKWERY, ZIELEŃCE)
RM TERENY ZABUDOWY ZAGRODOWEJ
R/ZL TERENY ROLNICZE, LASY
ZL TERENY LASÓW
WS TERENY WÓD POWIERZCHNIOWYCH
EE TERENY URZĄDZEN ELEKTROENERGETYCZNYCH

ZASADY OCHRONY I KSZTAŁTOWANIA ŁADU PRZESTRZENNEGO

— CIĄG WIDOKOWY

ZASADY OCHRONY ŚRODOWISKA, PRZYRODY I KRAJOBRAZU

— POMNIK PRZYRODY
— TERENY POWIERZCHNI BIOLOGICZNIE CZYNNYCH Z ZADRZEWIENIAMI (BIOGRUPY)
— PROJEKTOWANY SZPALER DRZEW

ZASADY OCHRONY DZIEDZICTWA KULTUROWEGO I ZABYTKÓW ORAZ DOBR KULTURY WSPÓŁCZESNEJ

— STREFA OCHRONY ARCHEOLOGICZNEJ "OW",
— NUMER STANOWISKA ARCHEOLOGICZNEGO
— STREFA "B" OCHRONY KONSERWATORSKIEJ

OBSZARY PRZEKSZTAŁCEN I REKULTYWACJI

— STREFA REWALORYZACJI ZAGOSPODAROWANIA

PARAMETRY I WSKAŹNIKI KSZTAŁTOWANIA ZABUDOWY ORAZ ZAGOSPODAROWANIA TERENU

— NIEPRZEKRACZALNA LINIA ZABUDOWY

SZCZEGÓLNE WARUNKI ZAGOSPODAROWANIA TERENÓW ORAZ OGRANICZENIA W ICH UŻYTKOWANIU

— STREFA OGRANICZEN DLA LOKALIZACJI ZAGOSPODAROWANIA W SASIEDZTWIE LINII ELEKTROENERGETYCZNEJ
— STREFA OGRANICZEN DLA LOKALIZACJI FUNKCJI MIESZKANIOWYCH W SASIEDZTWIE DROGI KRAJOWEJ S7
— STREFA OGRANICZEN W LOKALIZACJI ZAGOSPODAROWANIA W SASIEDZTWIE LINII KOLEJOWEJ

USTALENIA DOTYCZĄCE SYSTEMU KOMUNIKACJI

DROGI PUBLICZNE

KD.S DROGA KLASY S - EKSPRESOWA
KD.Z DROGA KLASY Z - ZBIORCZA
KD.L DROGA KLASY L - LOKALNA
KD.D DROGA KLASY D - DOJAZDOWA

INNE TERENY OBSŁUGI KOMUNIKACYJNEJ

KD.W DROGI ULICE WEWNĘTRZNE
KX DOJAZDY I DOJŚCIA
KP TERENY PARKINGÓW I GARAŻY
— PRZEBIEG CIĄGU PIESZEGO
— LOKALNA TRASA ROWEROWA

USTALENIA DLA SYSTEMÓW INFRASTRUKTURY TECHNICZNEJ


TERENY DLA OBIEKTÓW I URZĄDZEN INFRASTRUKTURY TECHNICZNEJ

IT PAS INFRASTRUKTURY TECHNICZNEJ
E STACJE TRANSFORMATOROWE
Ks TERENY PRZEPOMPOWNI ŚCIEKÓW

SIECI INFRASTRUKTURY TECHNICZNEJ

— 15kV LINIA ENERGETYCZNA 15 kV ISTNIEJĄCA
— 110kV LINIA ENERGETYCZNA 110 kV PROJEKTOWANA

WYRYS ZE STUDIUM UWARUNKOWAN I KIERUNKÓW ZAGOSPODAROWANIA PRZESTRZENNEGO MIASTA I GMINY PASŁĘK

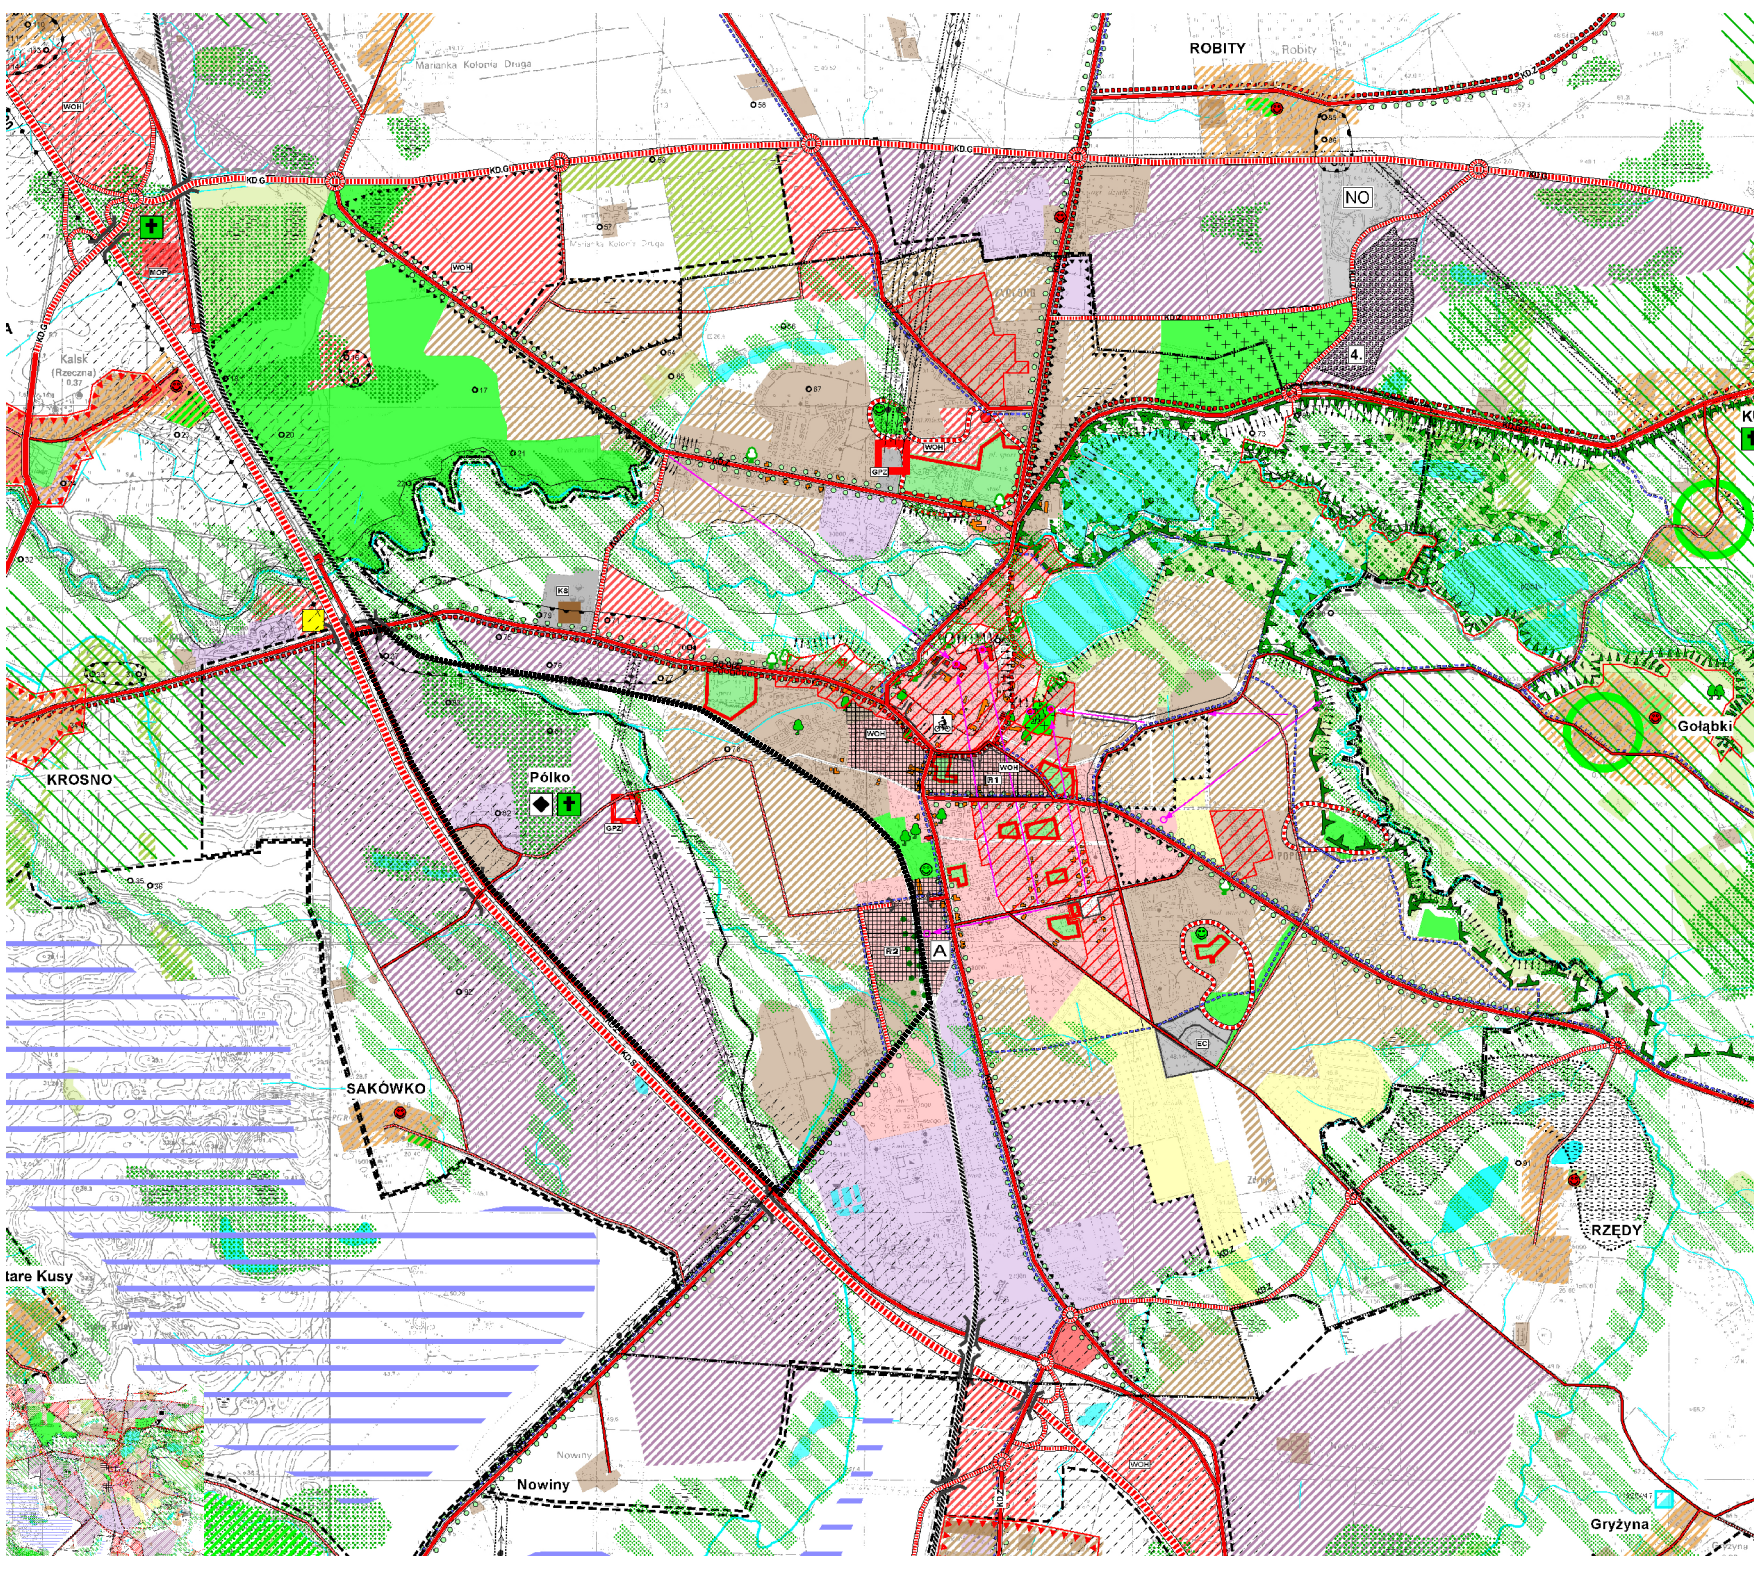

**BIURO
URBANISTYCZNE**

UL. GROTTGERA 26/3 80-311 GDĄŃSK
TEL. FAX: (58) 554-84-40

ZAMAWIĄCY: BURMISTRZ MIASTA PASŁĘK
MIEJSCOWY PLAN ZAGOSPODAROWANIA PRZESTRZENNEGO
ZACHODNIEJ CZĘŚCI PASŁĘKA

Skala 1:2000
Długość linii 1:2000
Długość linii 1:2000

1. mgr inż. arch. Aleksandra Piaskowska
2. mgr inż. arch. Aleksandra Piaskowska
3. mgr inż. Michał Ruch
4. mgr inż. Michał Ruch
5. mgr inż. Michał Ruch
6. mgr inż. Michał Ruch

opracowanie projektowe
opracowanie projektowe