

U C H W A Ł A N R I / 1 / 1 4
RADY MIEJSKIEJ W PASŁĘKU

z dnia 14 lutego 2014 roku

w sprawie przystąpienia do zmiany miejscowego planu zagospodarowania przestrzennego południowej części Pasłęka

Na podstawie art. 18 ust.2 pkt.5 ustawy z dnia 8 marca 1990r. o samorządzie gminnym (tekst jednolity - Dz.U. z 2013r. poz.594, poz.645, poz. 1318) oraz art. 14 ust.1, 2 i 4, ustawy z dnia 27 marca 2003 r. o planowaniu i zagospodarowaniu przestrzennym (jednolity tekst Dz.U. z 2012r. , poz. 647 z późn. zm. z 2012r. poz.951, poz. 1445, z 2013r. poz. 21, poz. 405, poz. 1238) **Rada Miejska w Pasłęku uchwala, co następuje:**

§ 1.

1. Na wniosek Burmistrza Pasłęka przystępuje się do opracowania zmiany miejscowego planu zagospodarowania przestrzennego południowej części Pasłęka zatwierdzonego Uchwałą Rady Miejskiej w Pasłęku Nr VI/58/10 z dnia 9 lipca 2010r. (Dz.Urz. Woj. Warm. Mazursk. Nr 3 poz. 36 z 13.01.2011r., z późn. zm. Dz.Urz. Woj. Warmińsko Mazurskiego z dnia 7 czerwca 2013r. poz. 2052).

2. Zmiana planu dotyczy terenów zlokalizowanych w obrębie geodezyjnym nr 03 miasta Pasłęk o łącznej powierzchni ok. 1,60 ha, oznaczonych w miejscowym planie zagospodarowania przestrzennego symbolami: VII.03.MU - część terenu elementarnego, w tym w całości obszary wydzielen wewnątrznych ozn. symbolem: 03/5.1, 03/5.2, 03/1.7.KX ; VII.02.MW - część terenu elementarnego, w tym w całości obszar wydzielenia wewnątrznych ozn. symb. 02/1.1.MU; VII.04.MW - część terenu elementarnego, w tym w całości obszary wydzielen wewnątrznych oznacz. symb. 04/1.11.KP, 04/1.12.KP i 04/1.10.KX, w całości tereny elementarne ozn. symb. VII.01.KD.D, VII.02.KD.D.

3. Integralną częścią uchwały jest załącznik graficzny przedstawiający granice obszaru objętego projektem zmiany planu.

§ 2.

Wykonanie uchwały powierza się Burmistrzowi Pasłęka.


§3

Uchwała wchodzi w życie z dniem podjęcia i podlega ogłoszeniu na tablicy ogłoszeń w Urzędzie Miejskim w Pasłęku oraz w Biuletynie Informacji Publicznej Urzędu Miejskiego w Pasłęku.

Przewodniczący Rady
Miejskiej w Pasłęku

mgr Stanisław Paździor

Załącznik graficzny Nr 1

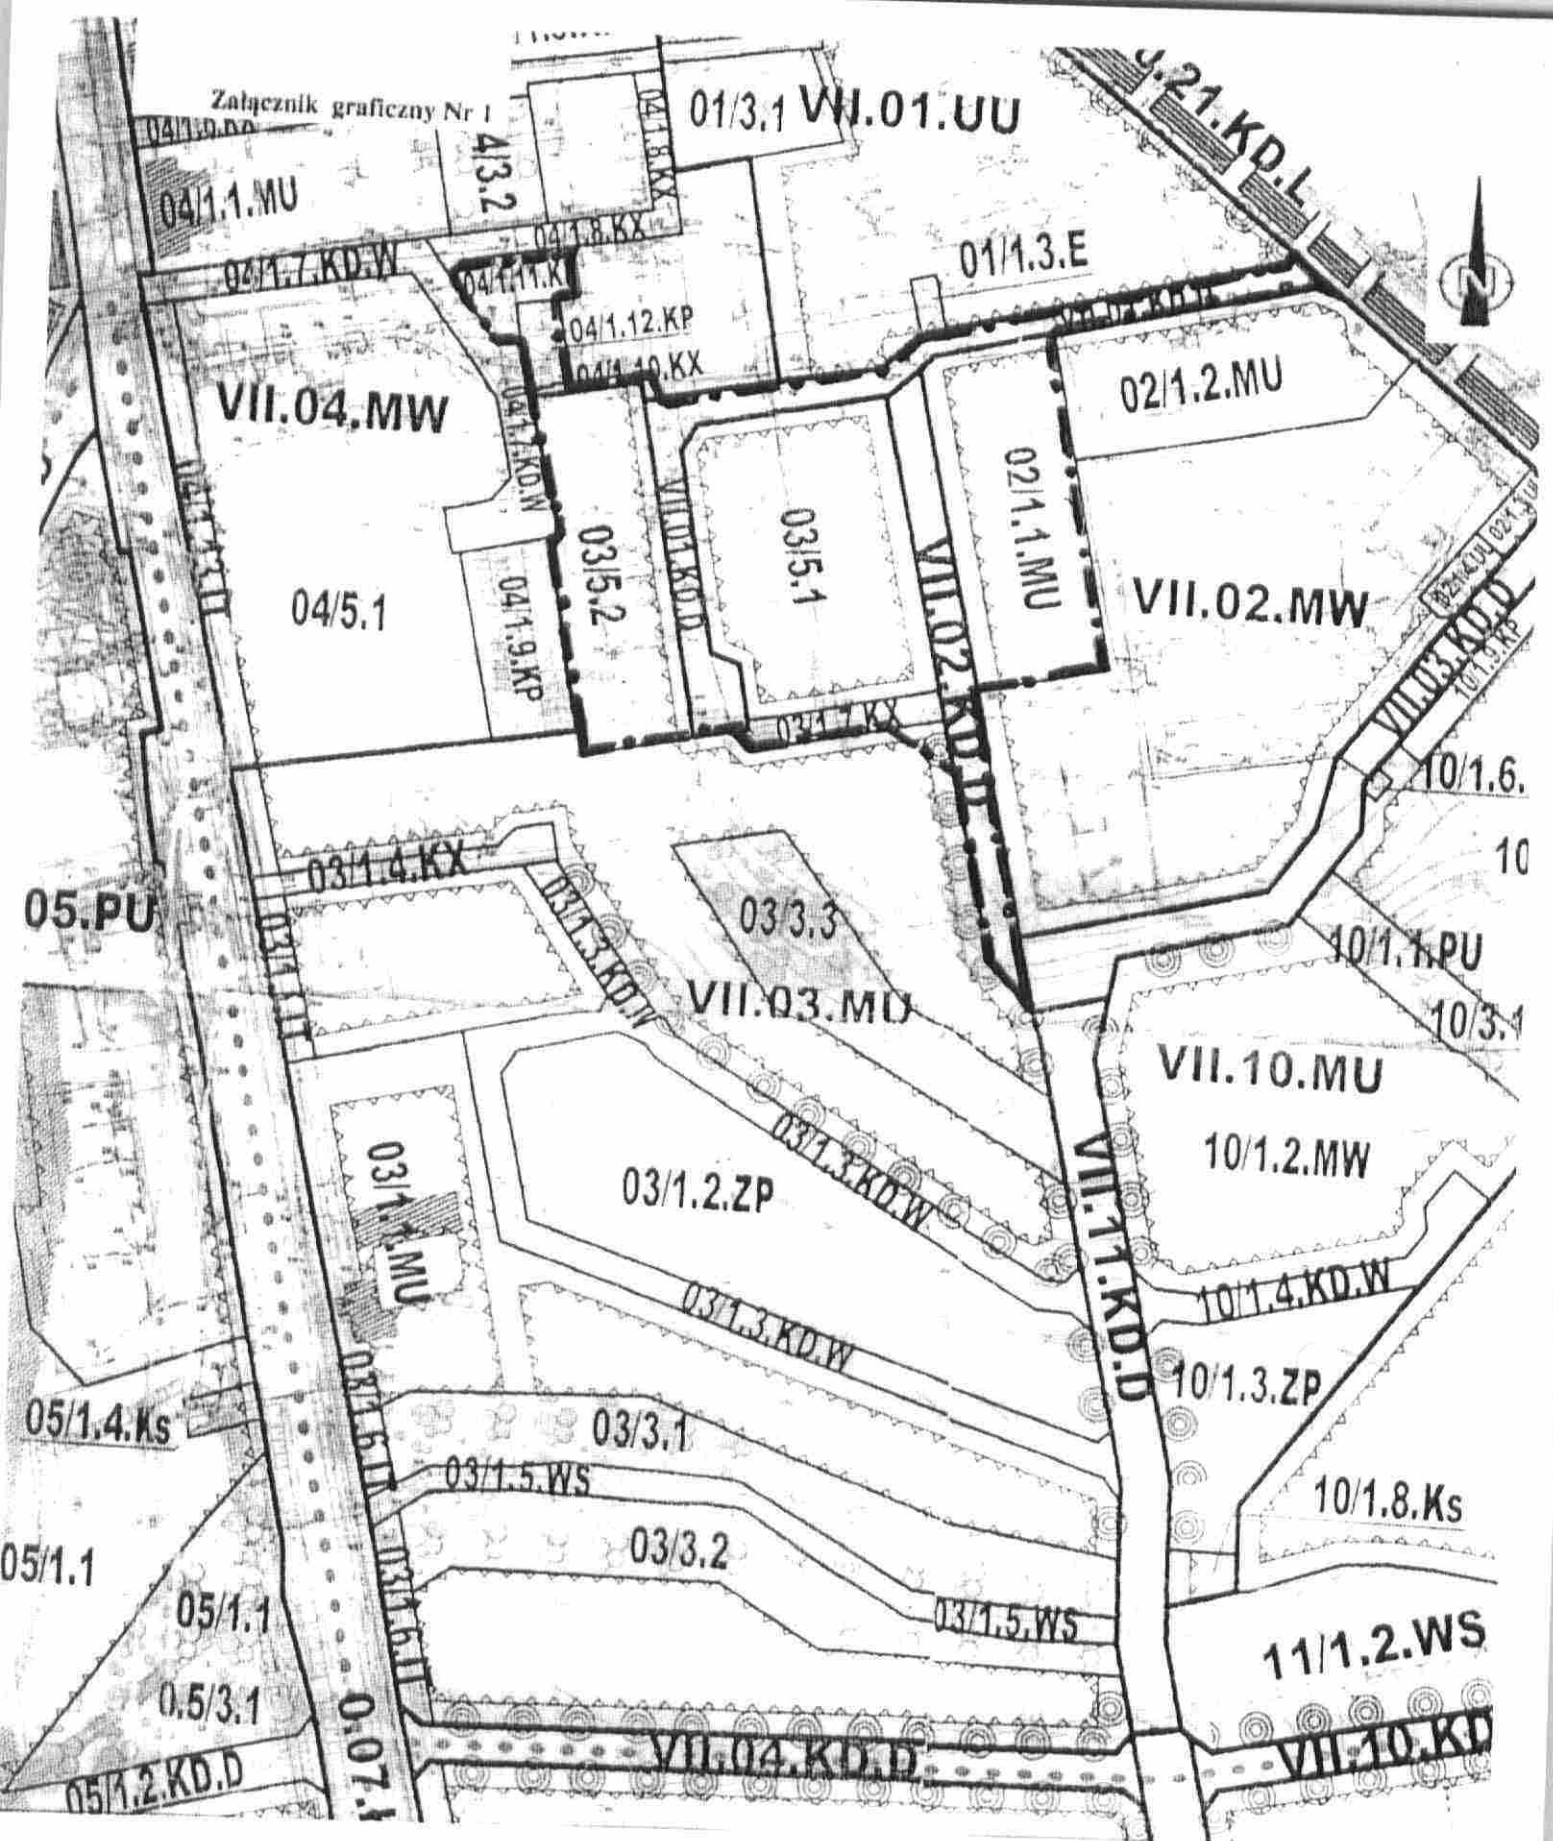

— — — — — GRANICE TERENU OBJĘTEGO ZMIANĄ PLANU