

**UCHWAŁA NR I/2/14
RADY MIEJSKIEJ W PASŁĘKU**

z dnia 14 lutego 2014 roku

w sprawie przystąpienia do zmiany miejscowego planu zagospodarowania przestrzennego centralnej i wschodniej części Pasłęka

Na podstawie art. 18 ust.2 pkt 5 ustawy z dnia 8 marca 1990r. o samorządzie gminnym (tekst jednolity - Dz.U. z 2013r. poz.594, poz.645, poz. 1318) oraz art. 14 ust.1, 2 i 4 ustawy z dnia 27 marca 2003 r. o planowaniu i zagospodarowaniu przestrzennym (jednolity tekst Dz.U. z 2012r. , poz. 647 z późn. zm. z 2012r. poz.951, poz. 1445, z 2013r. poz. 21, poz. 405, poz. 1238, poz.) **Rada Miejska w Pasłęku uchwala, co następuje:**

§ 1.

1. Na wniosek Burmistrza Pasłęka przystępuje się do opracowania zmiany miejscowego planu zagospodarowania przestrzennego centralnej i wschodniej części Pasłęka zatwierdzonego Uchwałą Rady Miejskiej w Pasłęku Nr VI/57/10 z dnia 9 lipca 2010r. (Dz.Urz. Woj. Warm. Mazursk. Nr 5 poz. 61 z 17.01. 2011r.)

2. Zmiana planu dotyczy terenów zlokalizowanych w obrębie geodezyjnym nr 07 miasta Pasłęk o łącznej powierzchni ok. 3,70 ha, oznaczonych w miejscowym planie zagospodarowania przestrzennego symbolami: III.04.PU - część terenu elementarnego; III.03.R - część terenu elementarnego; III.01.KD.D - część terenu elementarnego oraz w całości obszar wydzielenia wewnętrznego ozn. symb. 05/1.2.KX w terenie elementarnym III.05.MU.

3. Integralną częścią uchwały jest załącznik graficzny przedstawiający granice obszaru objętego projektem zmiany planu.

§ 2.


Wykonanie uchwały powierza się Burmistrzowi Pasłęka.

§3

Uchwała wchodzi w życie z dniem podjęcia i podlega ogłoszeniu na tablicy ogłoszeń w Urzędzie Miejskim w Pasłęku oraz w Biuletynie Informacji Publicznej Urzędu Miejskiego w Pasłęku.

Przewodniczący Rady
Miejskiej w Pasłęku

mgr Stanisław Paździor

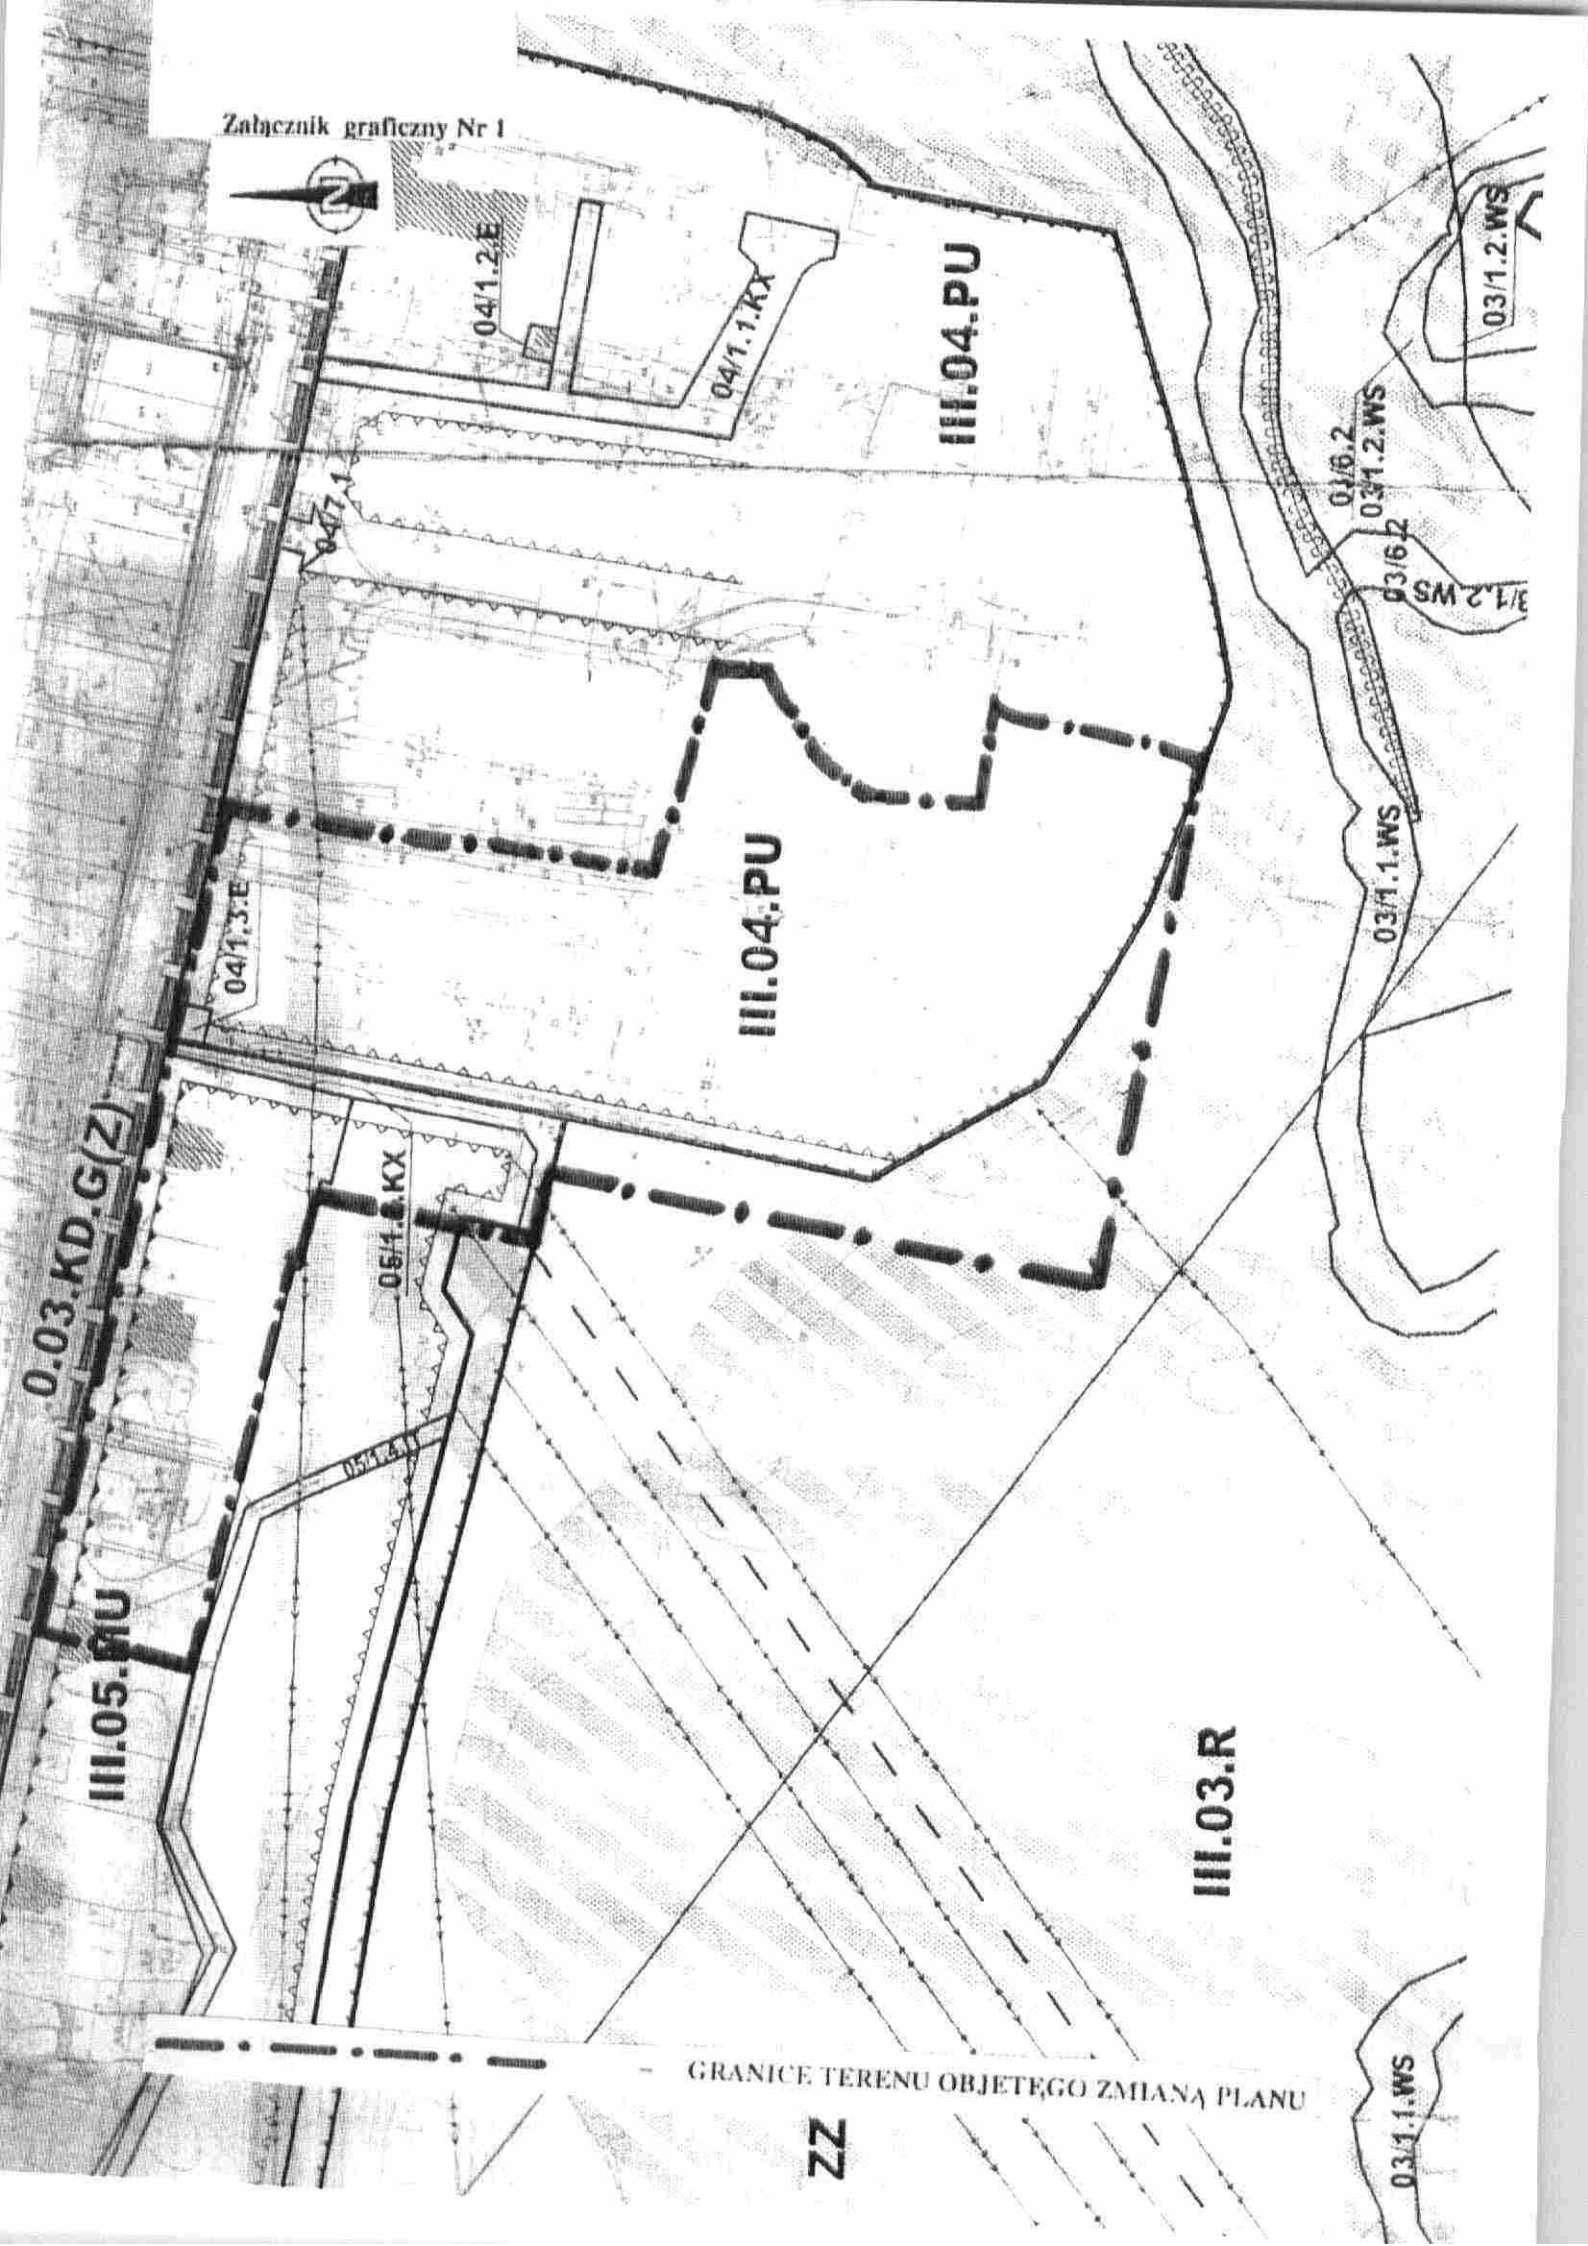

GRANICE TERENU OBJĘTEGO ZMIANĄ PLANU

ZZ