

**UCHWAŁA NR I/3/14
RRADY MIEJSKIEJ W PASŁĘKU**

z dnia 14 lutego 2014 roku

**w sprawie przystąpienia do sporządzenia zmiany Studium uwarunkowań i kierunków
zagospodarowania przestrzennego Miasta i Gminy Pasłęk**

Na podstawie art. 18 ust. 2 pkt 5 ustawy z dnia 8 marca 1990r. o samorządzie gminnym (tekst jednolity - Dz.U. z 2013r. poz.594, poz.645, poz. 1318) w związku z art. 9 ust. 1, art. 27 ustawy z dnia 27 marca 2003 r. o planowaniu i zagospodarowaniu przestrzennym (jednolity tekst Dz.U. z 2012r., poz. 647 z późn. zm. z 2012r. poz.951, poz. 1445, z 2013r. poz. 21, poz. 405, poz. 1238)
Rada Miejska w Pasłęku uchwala, co następuje:

§ 1.

Przystępuje się do sporządzenia zmiany Studium Uwarunkowań i Kierunków Zagospodarowania Przestrzennego Miasta i Gminy Pasłęk zatwierdzonego uchwałą Rady Miejskiej w Pasłęku nr XIV/91/09 z dnia 22.12.2009r.

§2.

1.Przedmiotem zmiany Studium są obszary w granicach administracyjnych Gminy Pasłęk, określone na załącznikach graficznych nr 1 i 2 do niniejszej uchwały.

2.Integralną częścią uchwały jest załącznik graficzny przedstawiający granice obszaru objętego projektem zmiany Studium.

§ 3.

Wykonanie uchwały powierza się Burmistrzowi Pasłęka.

§4

Uchwała wchodzi w życie z dniem podjęcia i podlega ogłoszeniu na tablicy ogłoszeń w Urzędzie Miejskim w Pasłęku oraz w Biuletynie Informacji Publicznej Urzędu Miejskiego w Pasłęku.

Przewodniczący Rady
Miejskiej w Pasłęku

mgr Stanisław Paździor

ZALĄCZNIK GRAFICZNY NR 2 DO UCHWAŁY

KD.G



SKALA 1:11 000



1 GRANICE OBSZARU
I NUMER TERENU OBJĘTEGO
ZMIANĄ STUDIUM


ZAŁĄCZNIK GRAFICZNY NR 1 DO UCHWAŁY



SKALA 1:110 000

ROBITY

ROBITY

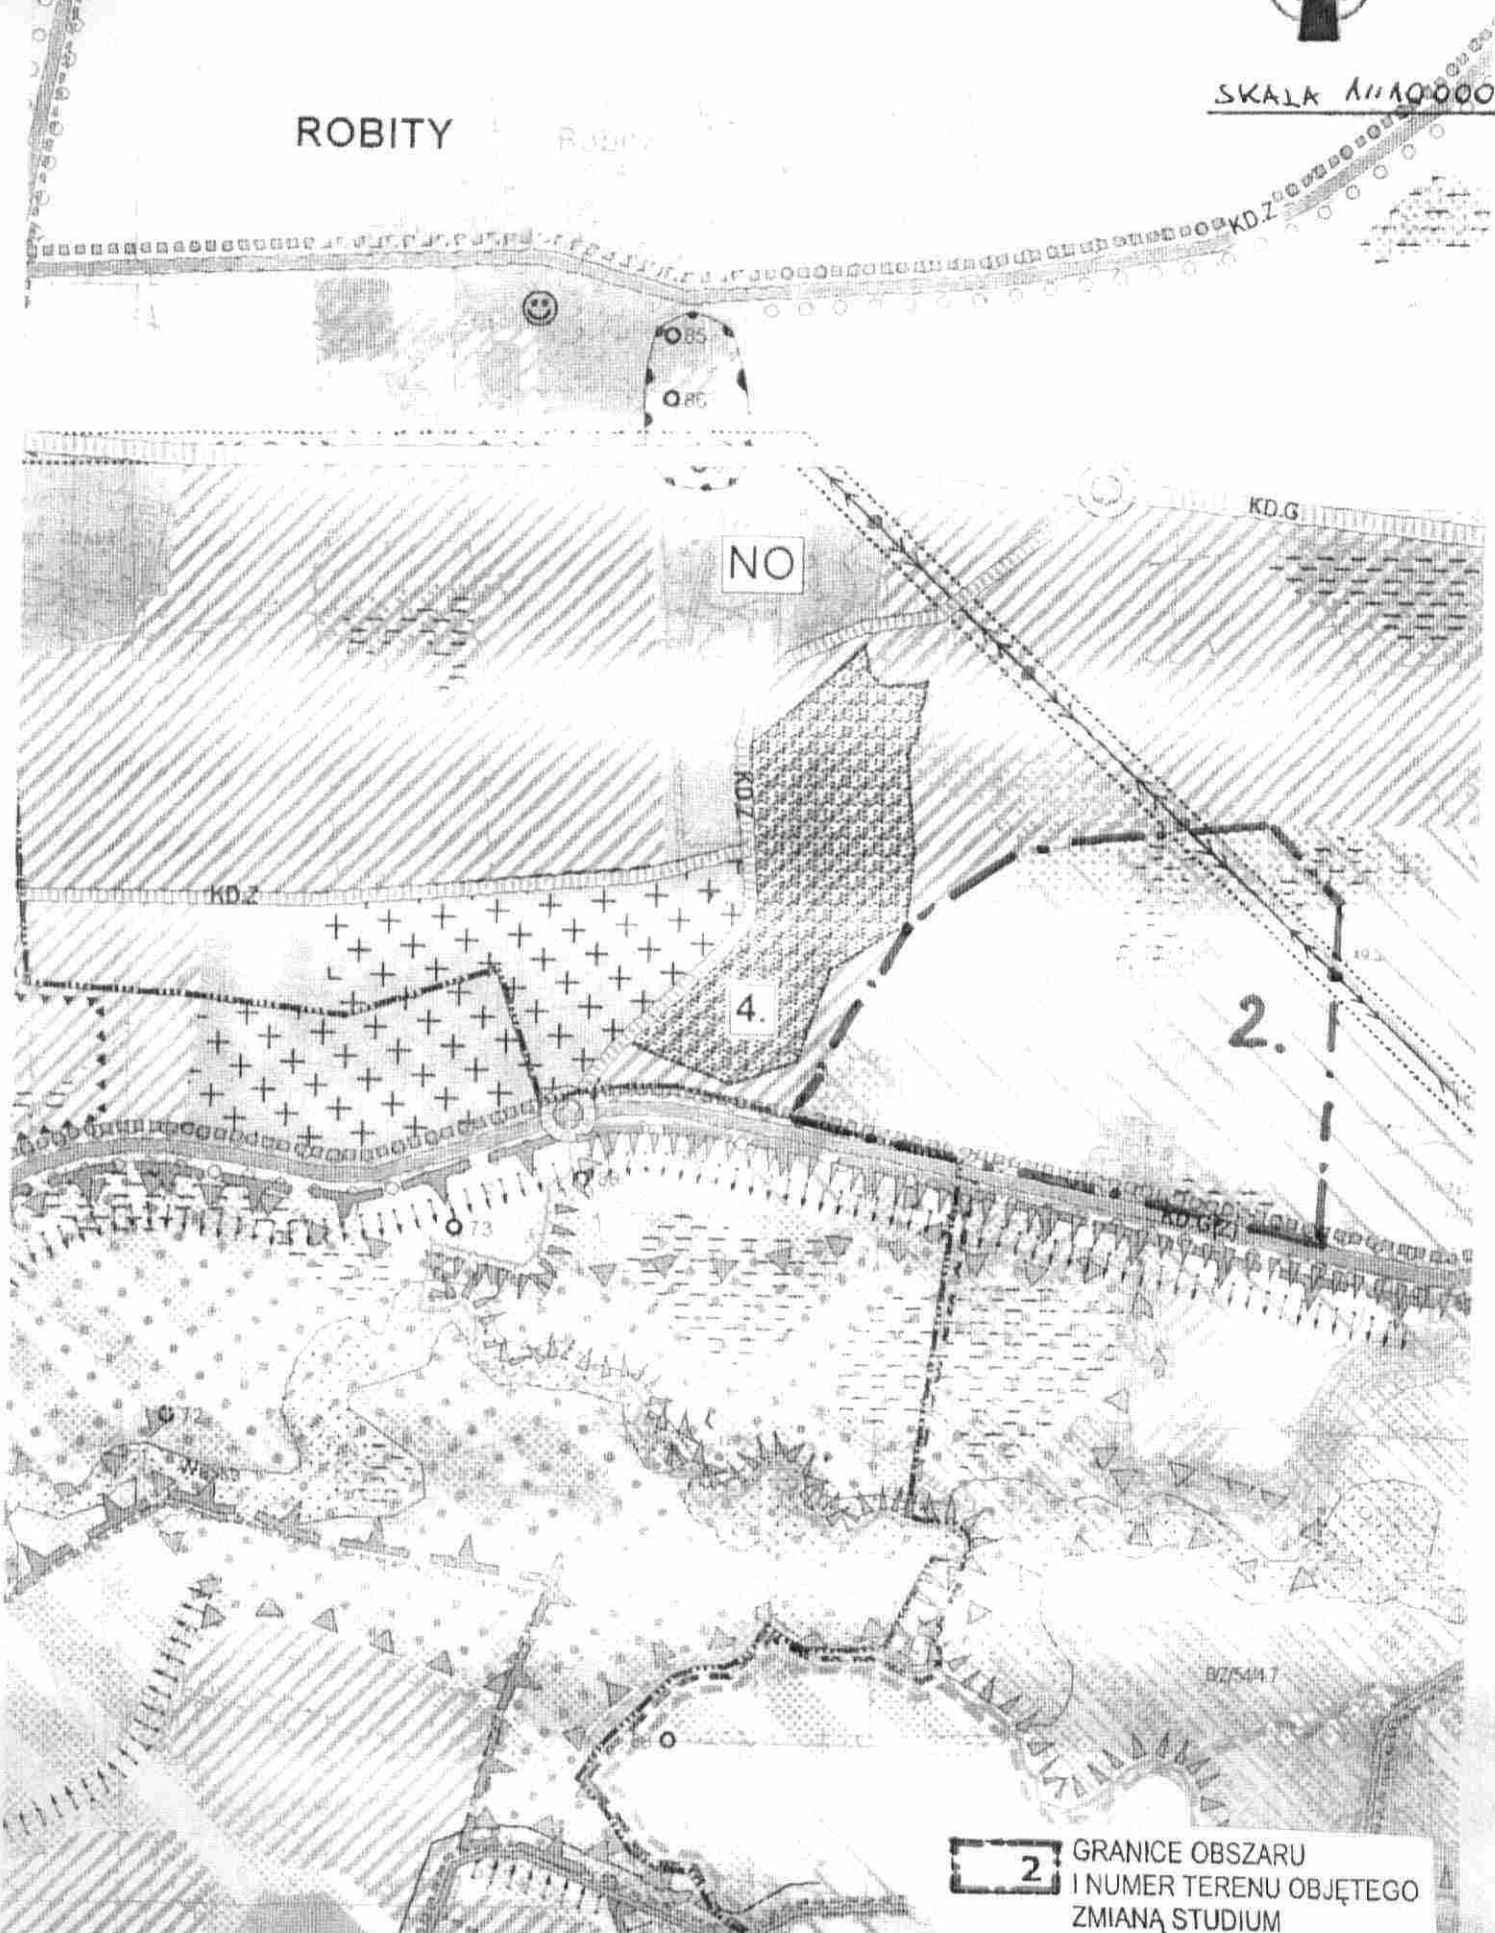

2 GRANICE OBSZARU
I NUMER TERENU OBJĘTEGO
ZMIANĄ STUDIUM