


PROGNOZA ODDZIAŁYWANIA NA ŚRODOWISKO
do projektu zmiany miejscowego planu zagospodarowania przestrzennego
centralnej i wschodniej części Paśleka

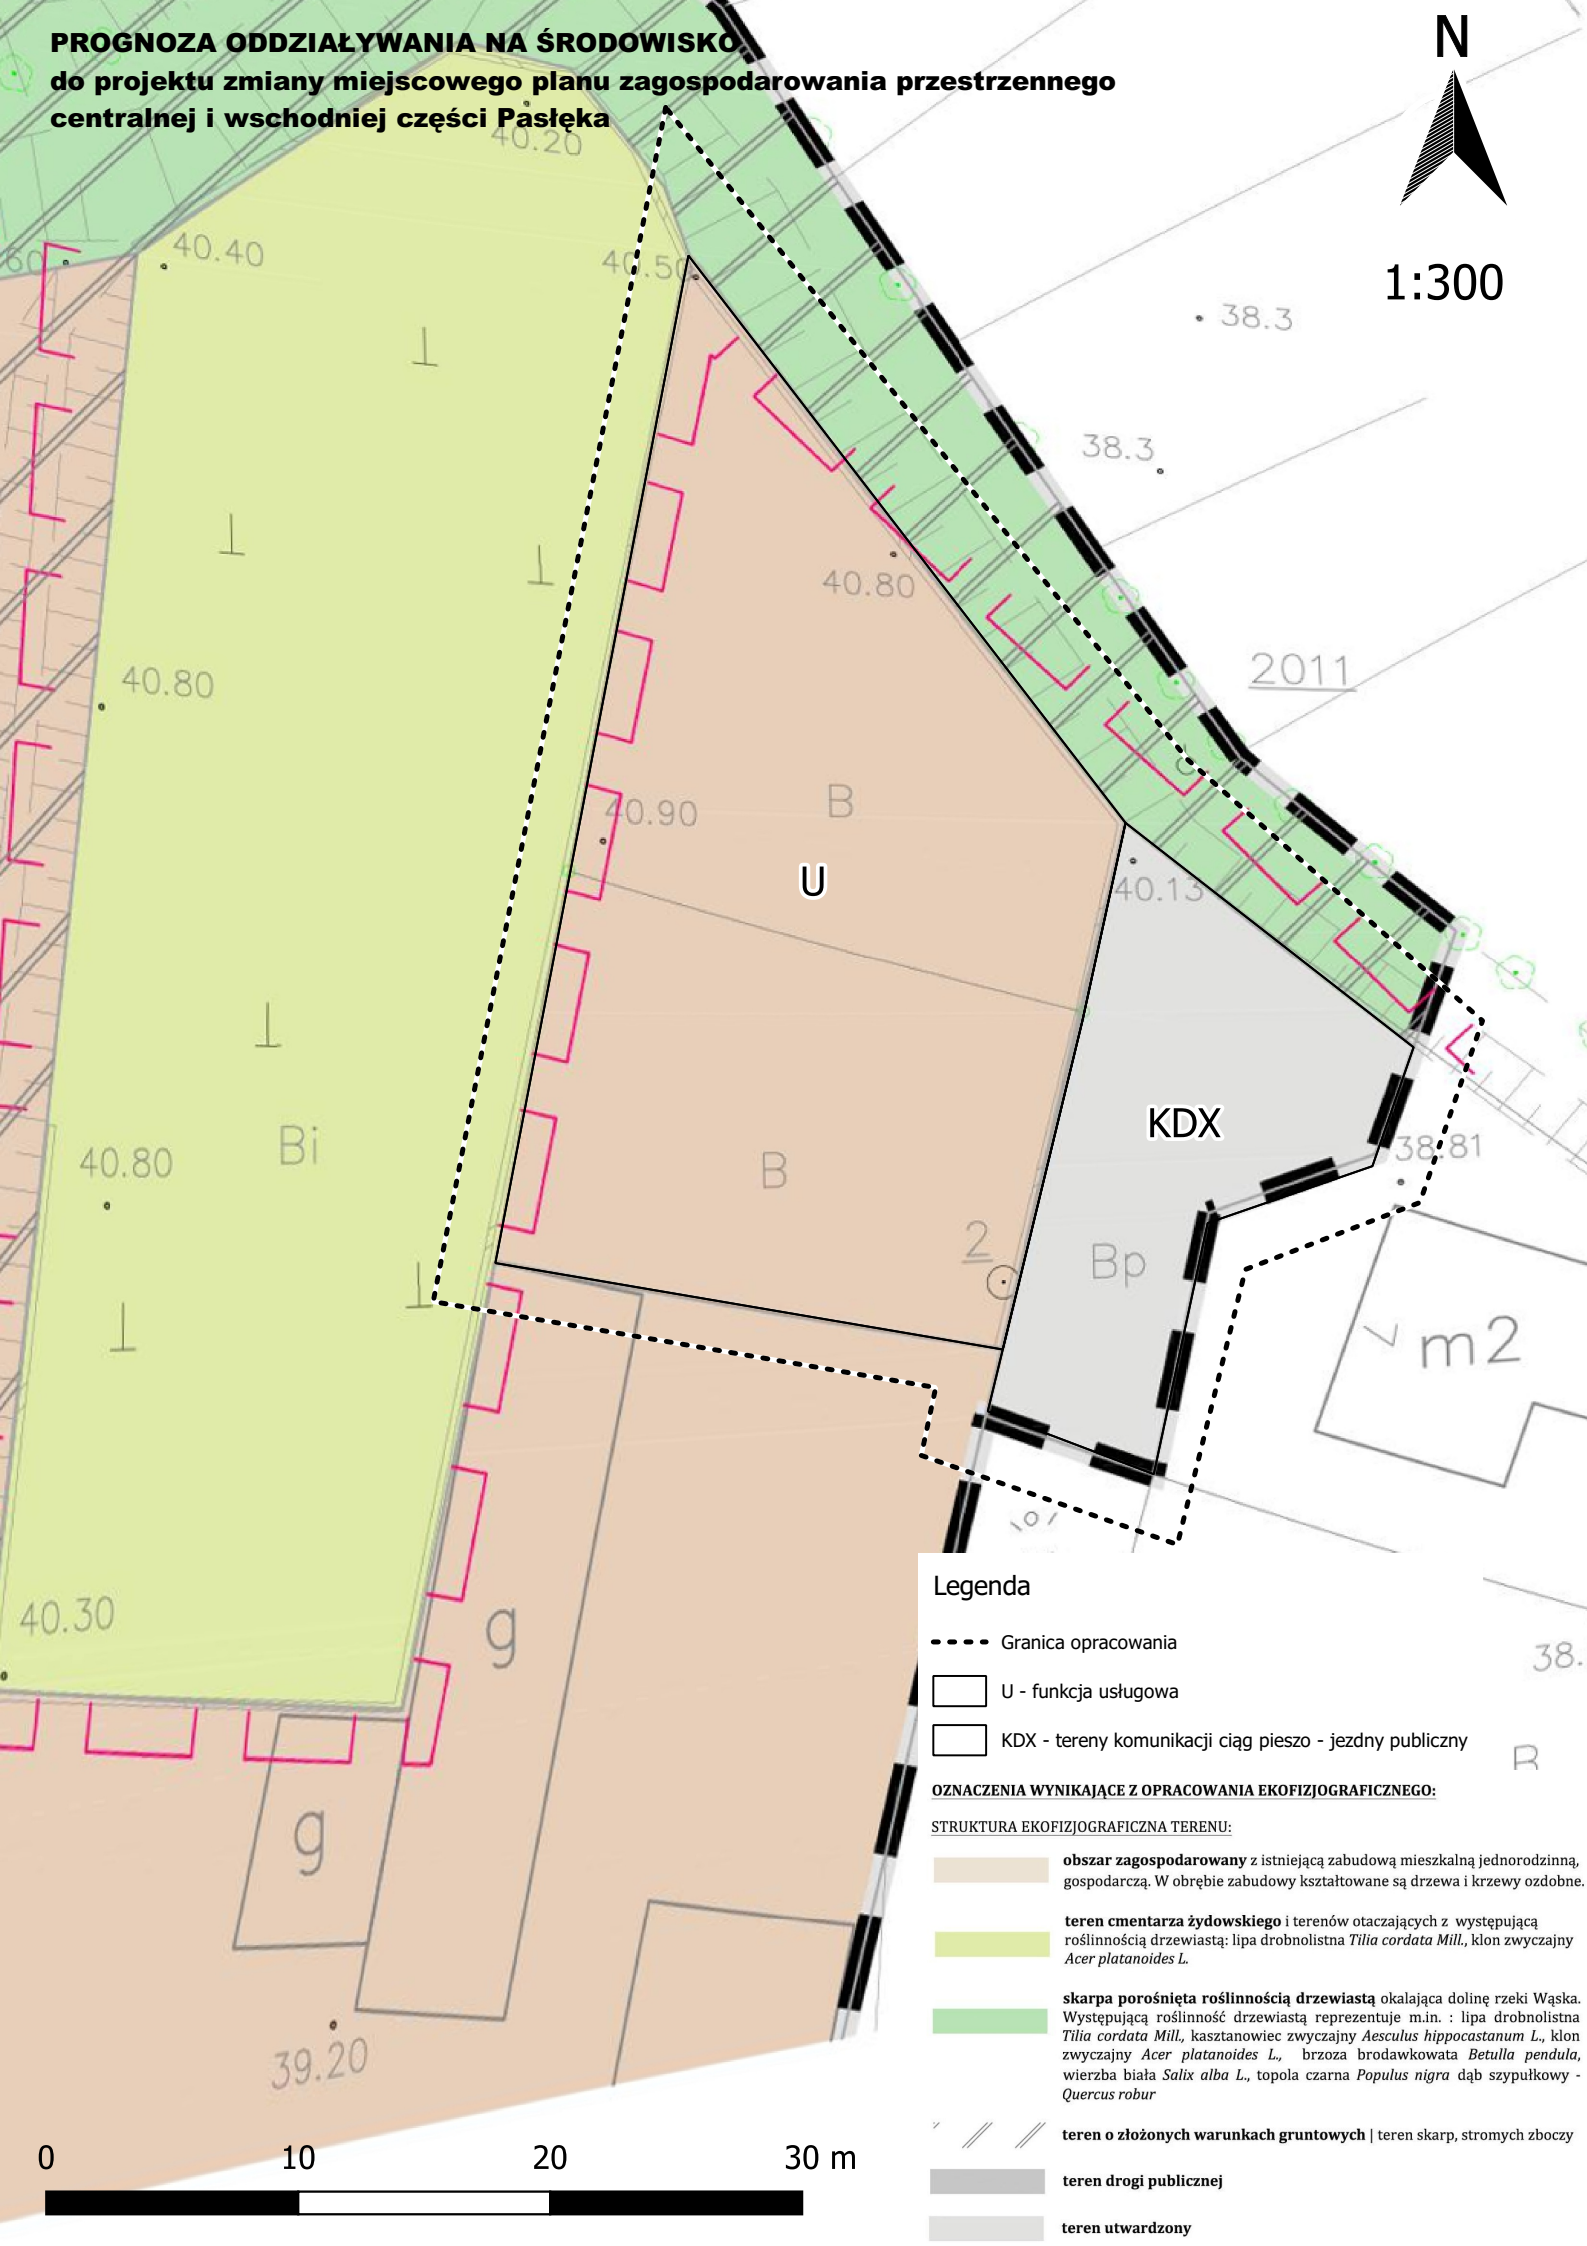

1:300



Legenda

- Granica opracowania
- U - funkcja usługowa
- KDX - tereny komunikacji ciąg pieszo - jezdny publiczny

OZNACZENIA WYNIKAJĄCE Z OPRACOWANIA EKOFIZJOGRAFICZNEGO:

STRUKTURA EKOFIZJOGRAFICZNA TERENU:

- obszar zagospodarowany** z istniejącą zabudową mieszkalną jednorodziną, gospodarczą. W obrębie zabudowy kształtowane są drzewa i krzewy ozdobne.
- teren cmentarza żydowskiego** i terenów otaczających z występującą roślinnością drzewiastą: lipa drobnolistna *Tilia cordata* Mill., klon zwyczajny *Acer platanoides* L.
- skarpa porośnięta roślinnością drzewiastą** okalająca dolinę rzeki Wąska. Występująca roślinność drzewiastą reprezentuje m.in.: lipa drobnolistna *Tilia cordata* Mill., kasztanowiec zwyczajny *Aesculus hippocastanum* L., klon zwyczajny *Acer platanoides* L., brzoza brodawkowata *Betula pendula*, wierzba biała *Salix alba* L., topola czarna *Populus nigra* dąb szypułkowy - *Quercus robur*
- teren o złożonych warunkach gruntowych** | teren skarp, stromych zboczy
- teren drogi publicznej**
- teren utwardzony**

0 10 20 30 m