

ZMIANA MIEJSCOWEGO PLANU ZAGOSPODAROWANIA PRZESTRZENNEGO CENTRALNEJ I WSCHODNIEJ CZĘŚCI PASŁĘKA (REJON ULICY WOJSKA POLSKIEGO I GEODETÓW)

SKALA 1:1000



WYRYS ZE STUDIUM UWARUNKOWAŃ I KIERUNKÓW
ZAGOSPODAROWANIA PRZESTRZENNEGO
MIASTA I GMINY PASŁĘK



LEGENDA:

— - granica opracowania


ZAGOSPODAROWANIE I UŻYTKOWANIE TERENÓW

OBSZARY KONTYNUACJI ZABUDOWY
tereny zabudowy mieszkaniowej, mieszkaniowo-usługowej, z grodowej

WALORY KULTUROWE
obiekty i obszary wpisane do rejestru zabytków WKZ

1U - obiekty wpisane do rejestru zabytków - miasto

Kierunki ochrony krajobrazu kulturowego
strefa ochrony konserwatorskiej układu przestrzennego miasta

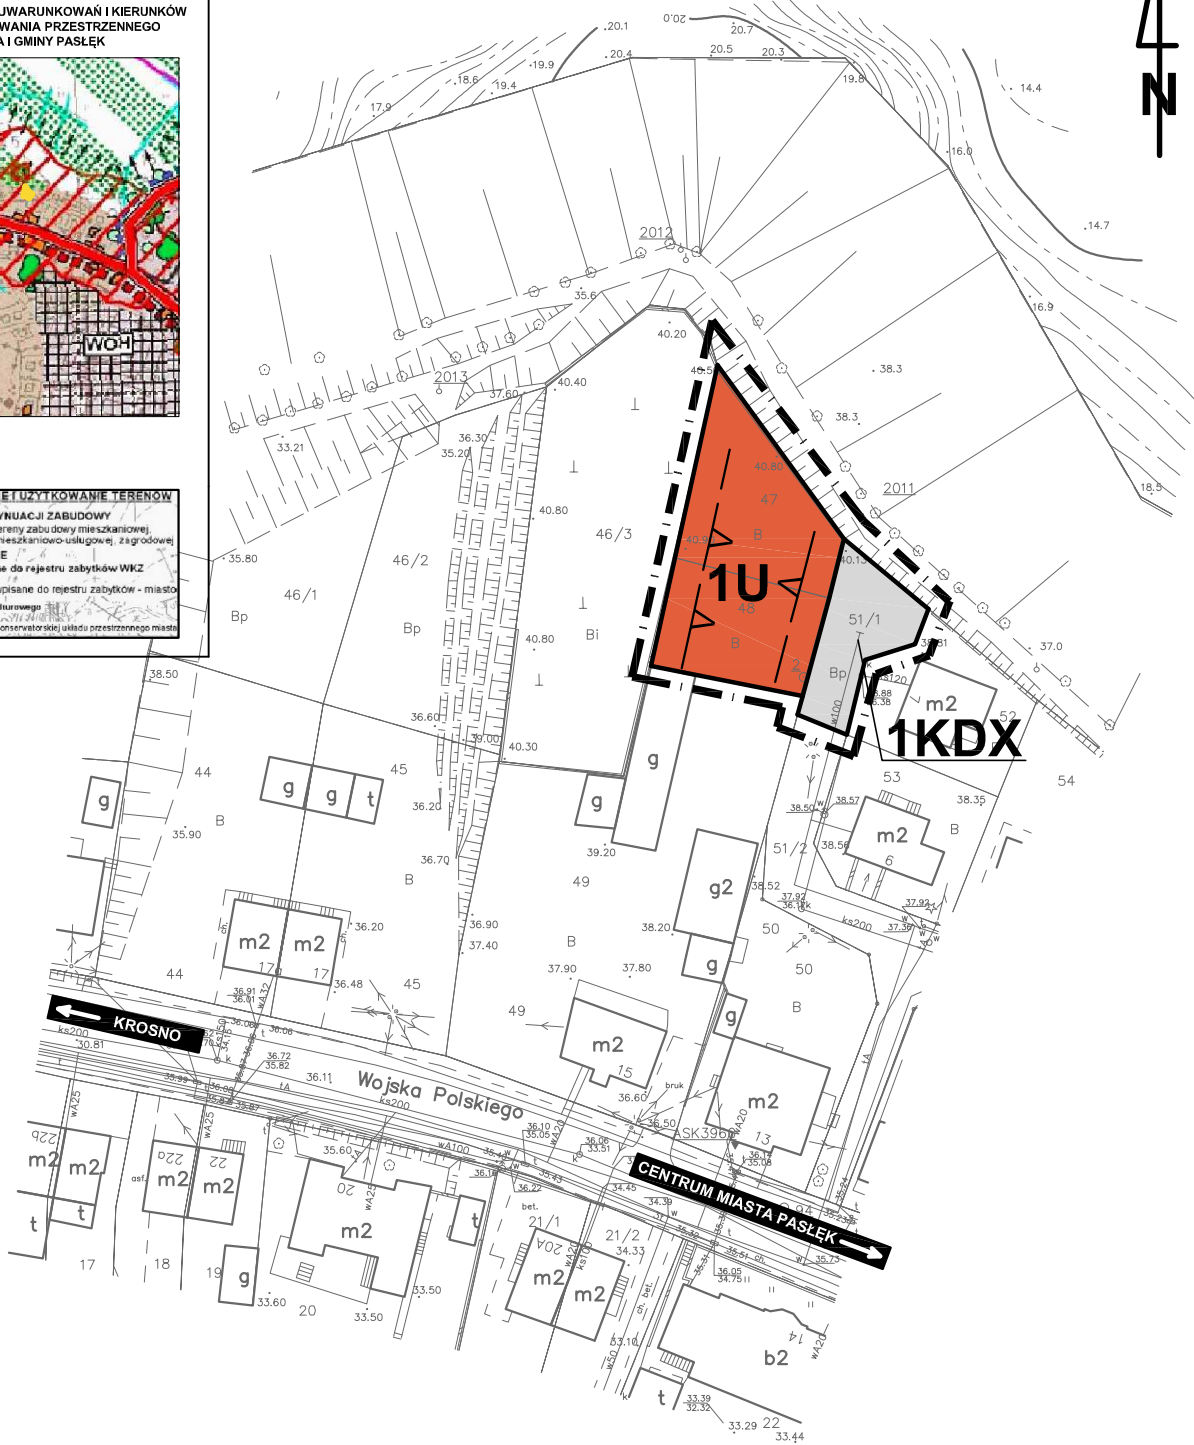

LEGENDA:

I. OZNACZENIA OGÓLNE

— - granica opracowania

— - linie rozgraniczające tereny o różnym przeznaczeniu lub różnych zasadach zagospodarowania

— - nieprzekraczalna linia zabudowy

II. PRZEZNACZENIE TERENU ELEMENTARNEGO

U - tereny zabudowy usługowej

KDX - tereny komunikacji - ciąg pieszo - jezdny publiczny



SKB GIS s.c.
ul. Złota 14/25
10-698 Olsztyn

ZMIANA MIEJSCOWEGO PLANU ZAGOSPODAROWANIA PRZESTRZENNEGO
CENTRALNEJ I WSCHODNIEJ CZĘŚCI PASŁĘKA

Projektant:

mgr inż. Bartosz Kucharczyk
dr inż. Szymon Czyża

załącznik NR 1
do Uchwały Nr Rady Miejskiej
w Pasłęku z dnia 2020r.
opublikowanej w Dzienniku Urzędowym
Województwa Warmińsko-Mazurskiego
poż..... z dnia 2020r.