

PLAN SYTUACYJNY

skala 1:500

STAROSTA ELBLĄSKI

ZATWIERDZAM

Z DNIEM 2020-04-UR


STALĄ / CZASOWĄ

ORGANIZACJĘ RUCHU

DM. 1021.38.2alo 10
(pismo znak)

Z up. Starosty Elbląskiego

mgr. Ryszard Zajac
WICESTAROSTA

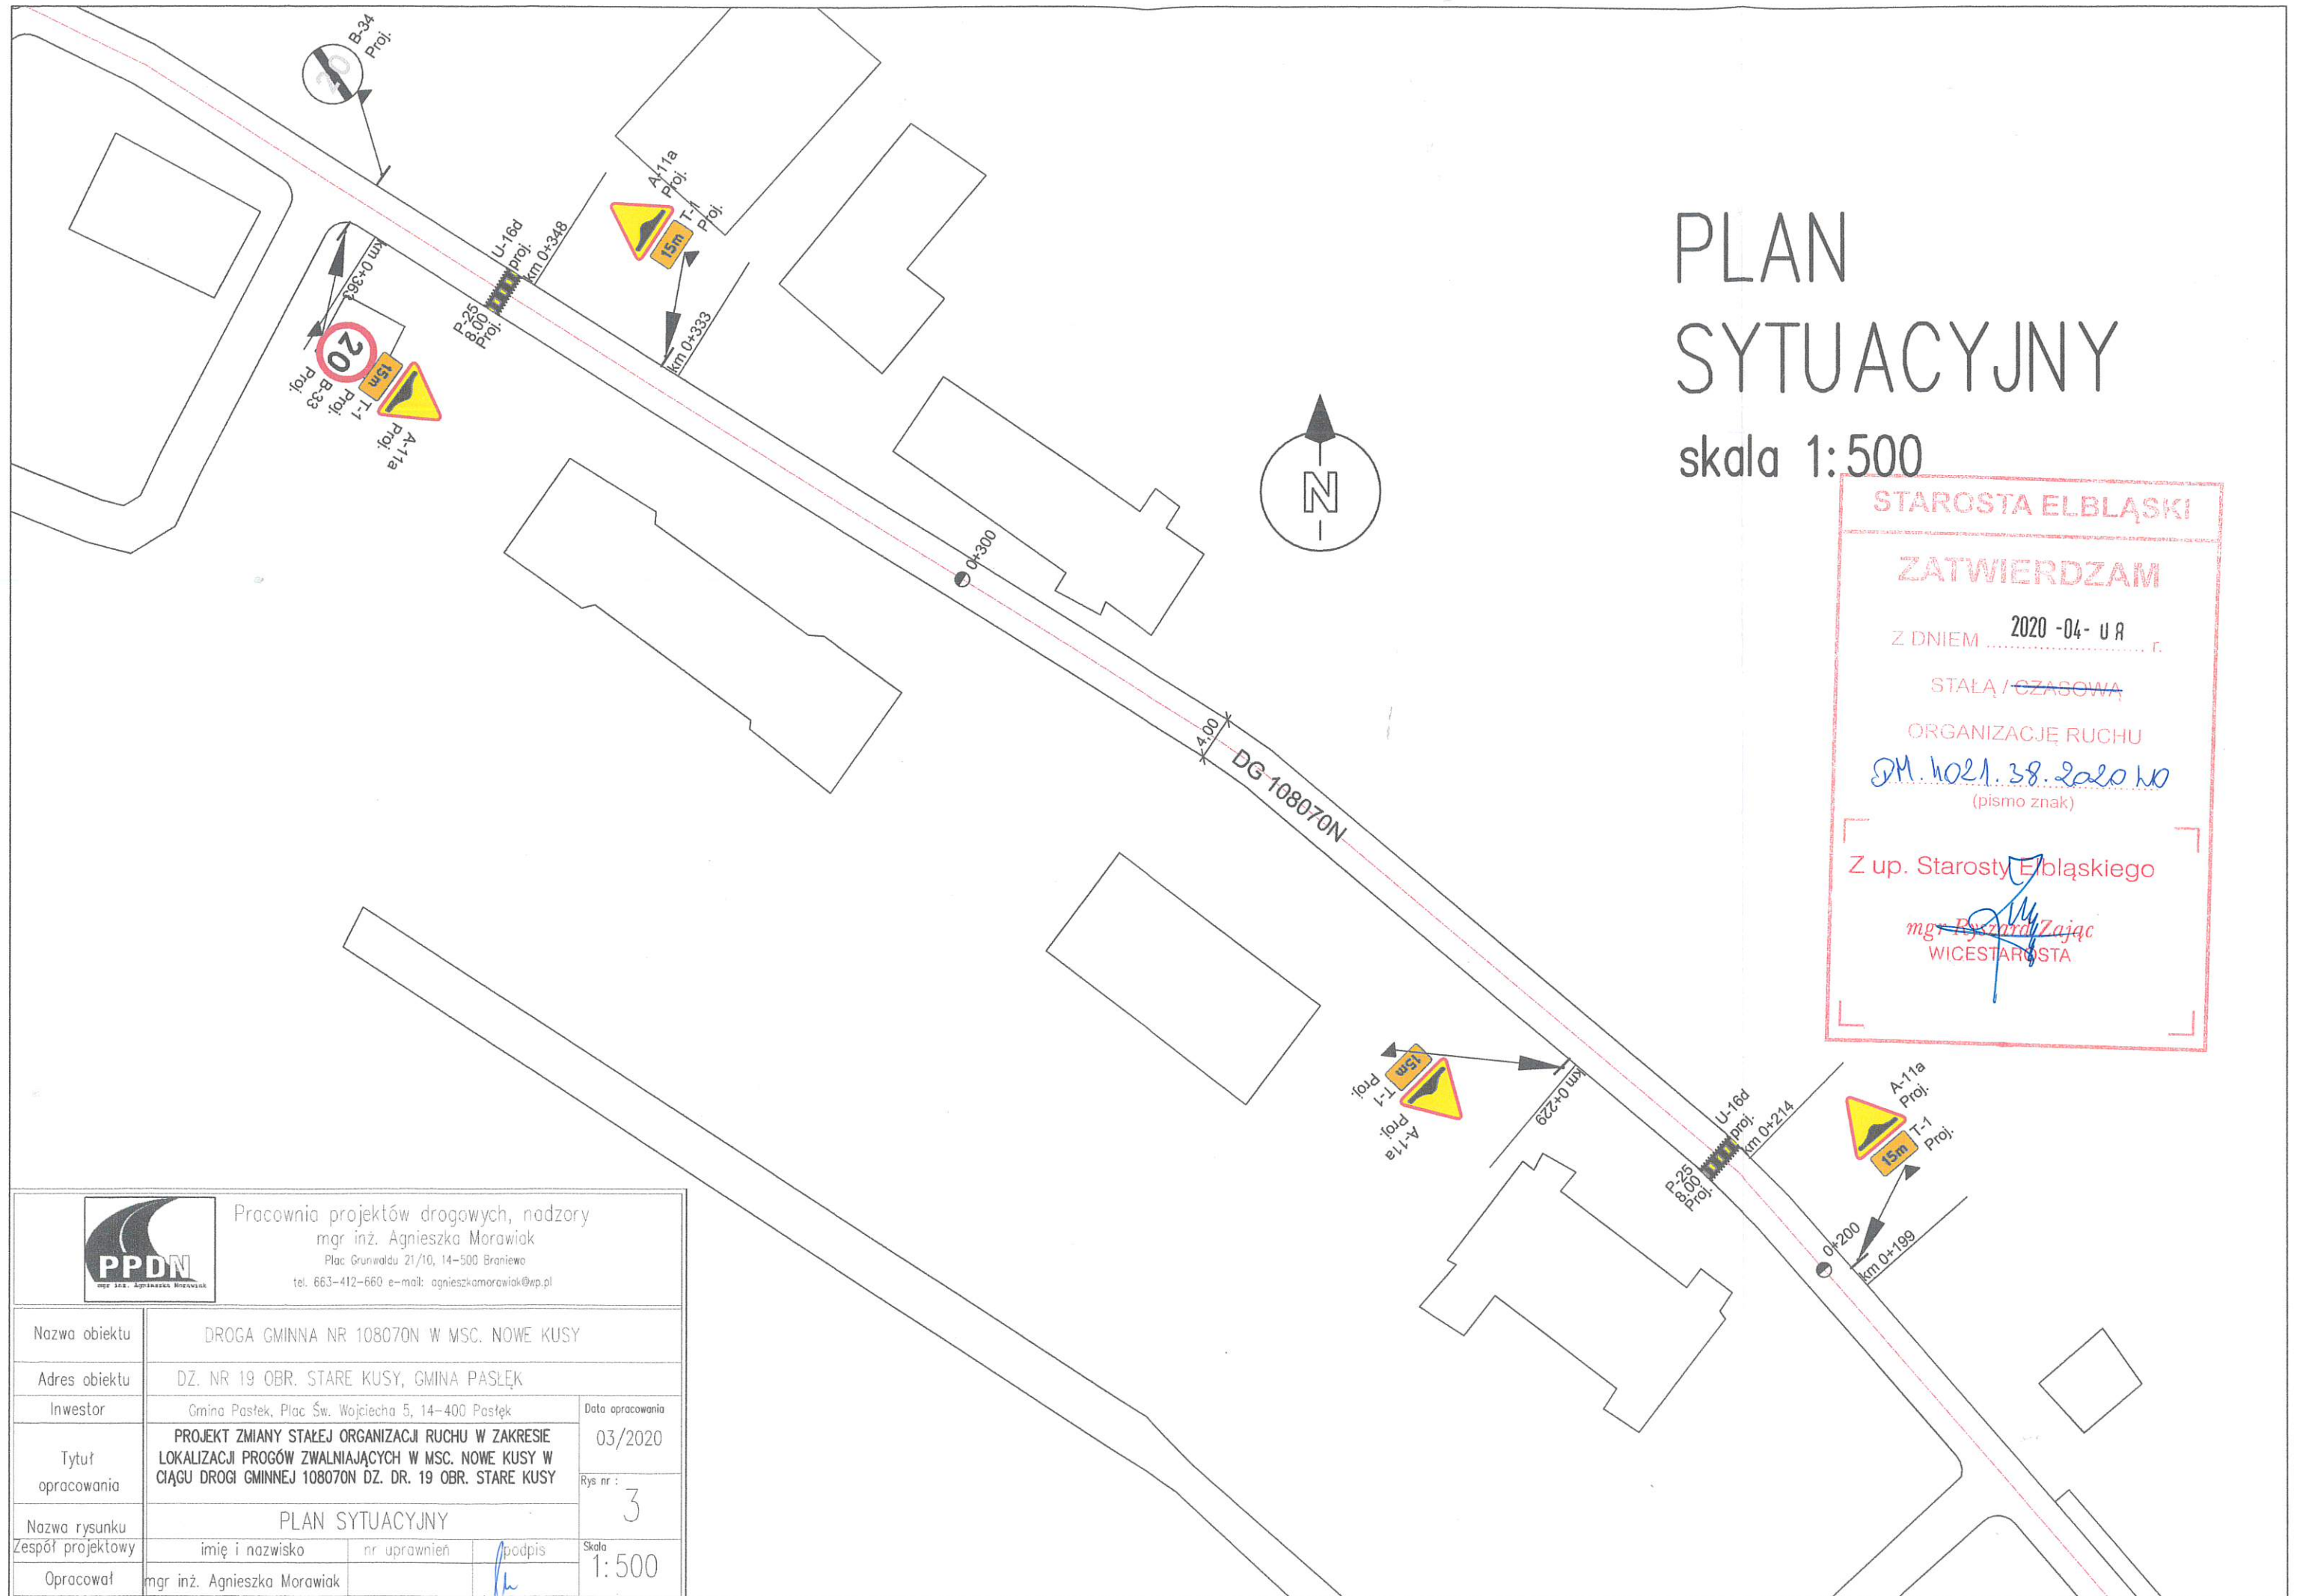


Pracownia projektów drogowych, nadzory
mgr inż. Agnieszka Morawiak
Plac Grunwaldu 21/10, 14-500 Braniewo
tel. 663-412-660 e-mail: agnieszkomorawiak@wp.pl

Nazwa obiektu	DROGA GMINNA NR 108070N W MŚC. NOWE KUSY		
Adres obiektu	DZ. NR 19 OBR. STARE KUSY, GMINA PASŁĘK		
Inwestor	Gmina Pasłek, Plac Św. Wojciecha 5, 14-400 Pasłek	Data opracowania	03/2020
Tytuł opracowania	PROJEKT ZMIANY STALEJ ORGANIZACJI RUCHU W ZAKRESIE LOKALIZACJI PROGÓW ZWALNIAJĄCYCH W MŚC. NOWE KUSY W CIĄGU DRÓGI GMINNEJ 108070N DZ. DR. 19 OBR. STARE KUSY		Rys nr : 3
Nazwa rysunku	PLAN SYTUACYJNY		
Zespół projektowy	imię i nazwisko	nr uprawnień	podpis
Opracował	mgr inż. Agnieszka Morawiak		
			Skala 1:500

PLAN SYTUACYJNY

skala 1:500

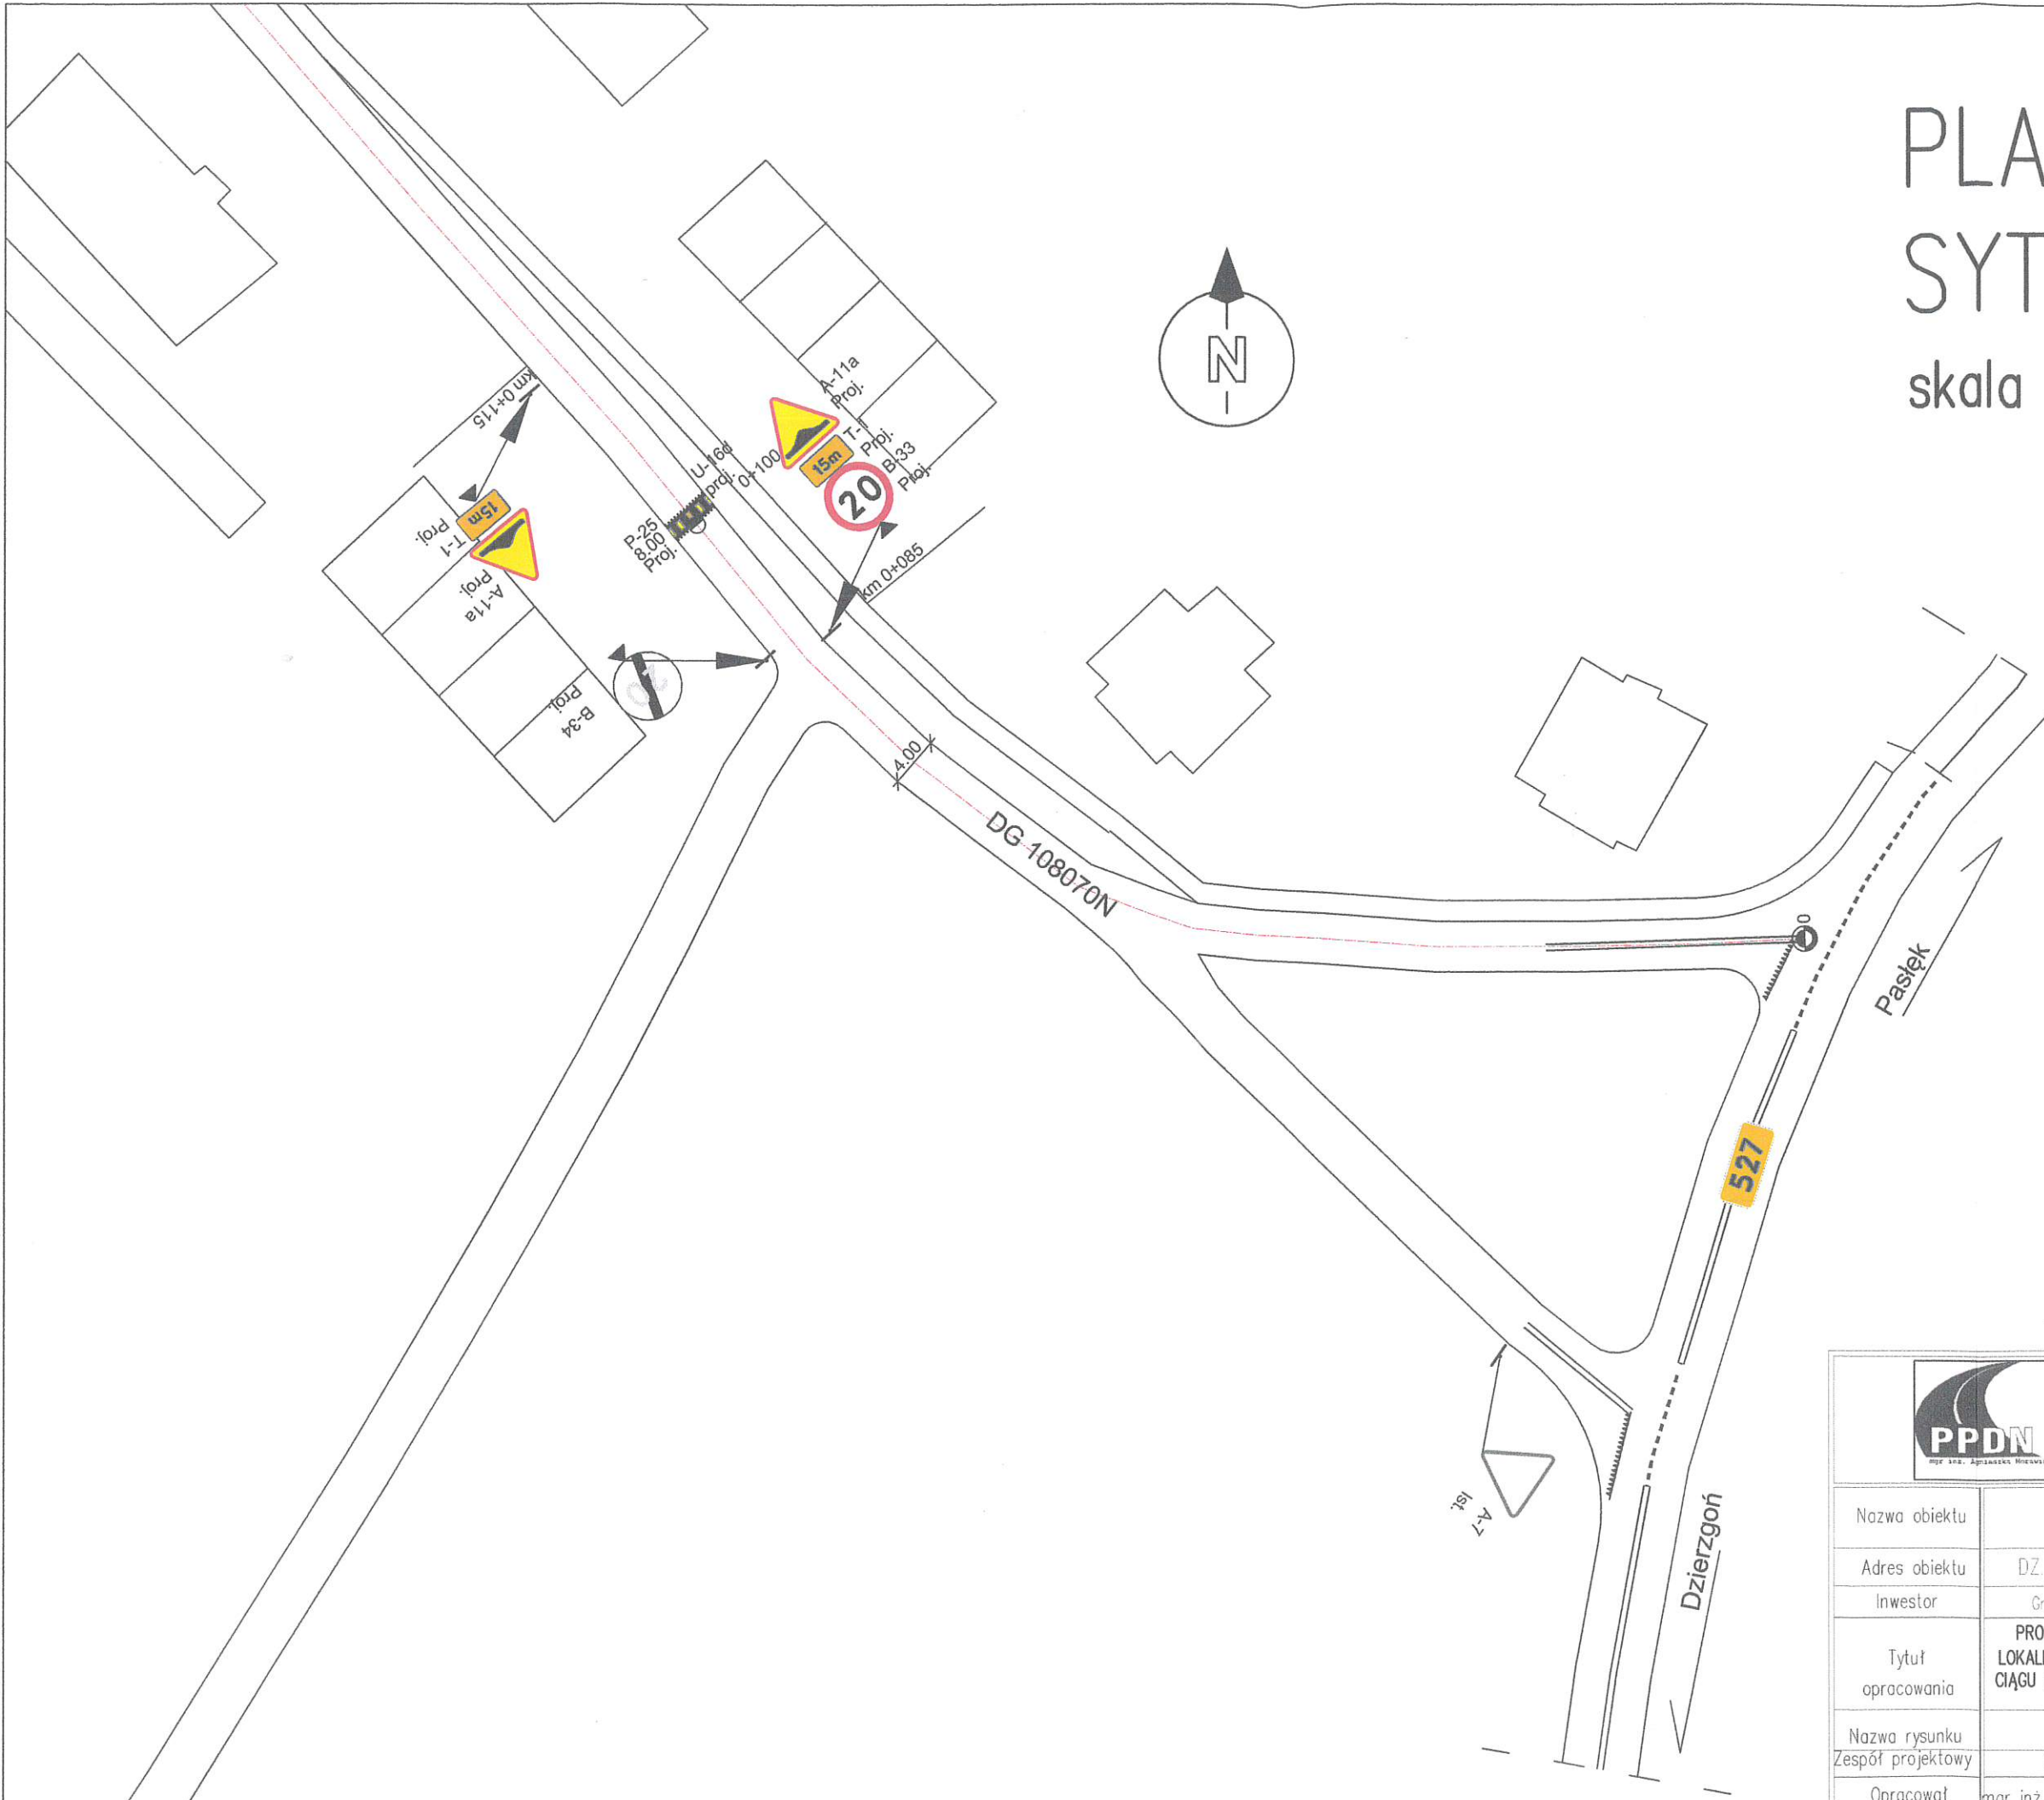

STAROSTA ELBLĄSKI

ZATWIERDZAM

Z DNIEM 2020-04-08 r.

STAŁĄ / CZASOWĄ

ORGANIZACJĘ RUCHU


M. Kozłowski 28.2020 WO

(pismo znak)

Z up. Starosty Elbląskiego

mgr Ryszard Zajac

WICESTAROSTA

 Pracownia projektów drogowych, nadzory mgr inż. Agnieszka Morawiak Plac Grunwaldu 21/10, 14-500 Braniewo tel. 663-412-660 e-mail: agnieszkamorawiak@wp.pl		
Nazwa obiektu	DROGA GMINNA NR 108070N W MSC. NOWE KUSY	
Adres obiektu	DZ. NR 19 OBR. STARE KUSY, GMINA PASŁĘK	
Investor	Gmina Pasłęk, Plac Św. Wojciecha 5, 14-400 Pasłęk	Data opracowania
Tytuł opracowania	PROJEKT ZMIANY STAŁEJ ORGANIZACJI RUCHU W ZAKRESIE LOKALIZACJI PROGÓW ZWALNIAJĄCYCH W MSC. NOWE KUSY W CIĄGU DROGI GMINNEJ 108070N DZ. DR. 19 OBR. STARE KUSY	03/2020
Nazwa rysunku	PLAN SYTUACYJNY	
Zespół projektowy	imię i nazwisko	nr uprawnień
Opracował	mgr inż. Agnieszka Morawiak	Skala 1:500