


SCHEMAT MURÓW Z ORIENTACYJNYM WSKAZANIEM SZCZEGÓLNYCH ZAGROŻEŃ I WYMAGANYCH BADAŃ

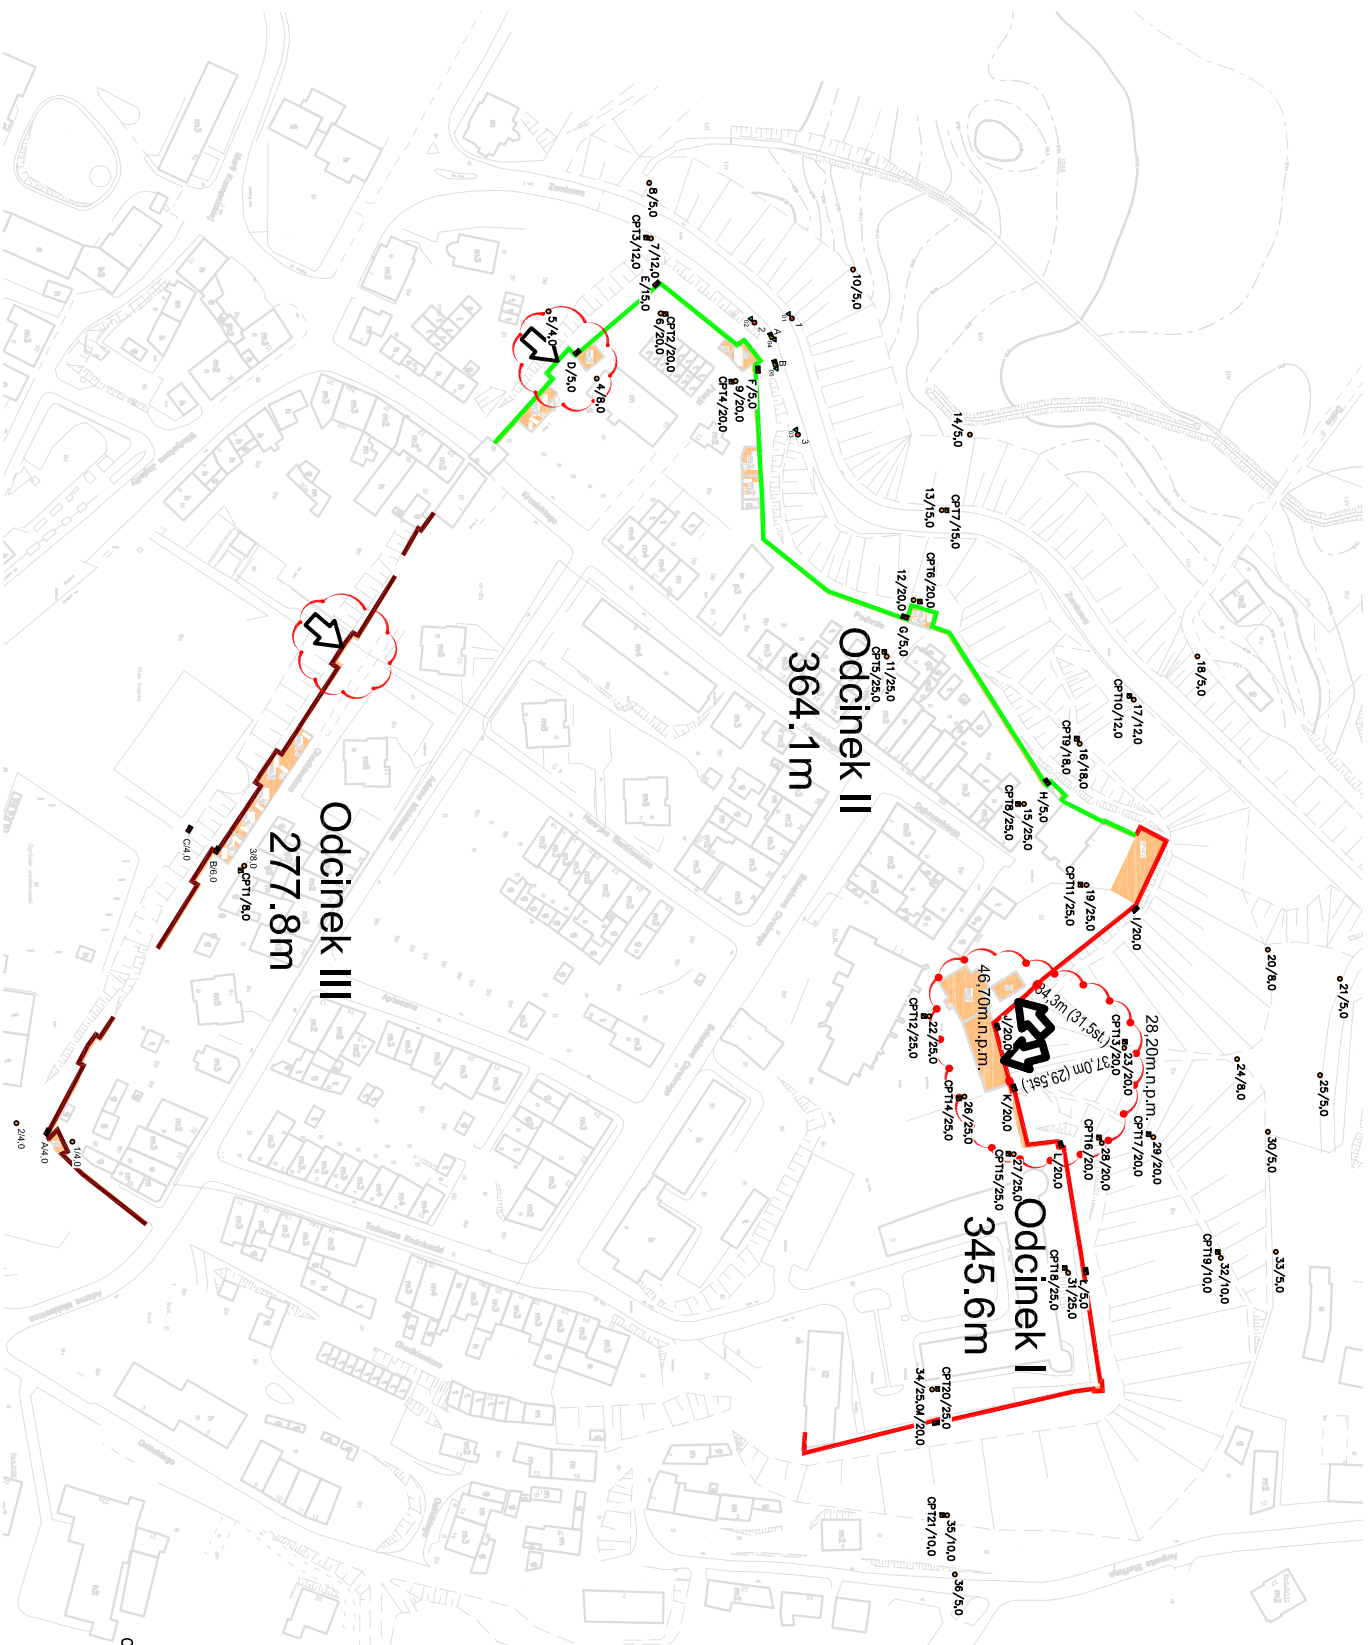

- LEGENDA:**
- 3/8.0 – projektowany otwór wiertniczy do głębokości 8,0 m p.p.t.
 - B/6.0 – projektowana odkrytka fundamentu przegłębiona otworem wiertniczym do głębokości 6,0 m p.p.t.
 - CPTI / 8,0 – projektowane sondowanie sondą statyczną CPT do głębokości 8,0 m p.p.t.
 - 1 – archiwalny otwór wiertniczy
 - 0n – archiwalne sondowanie sondą uderową
 - B – archiwalna odkrytka fundamentu