
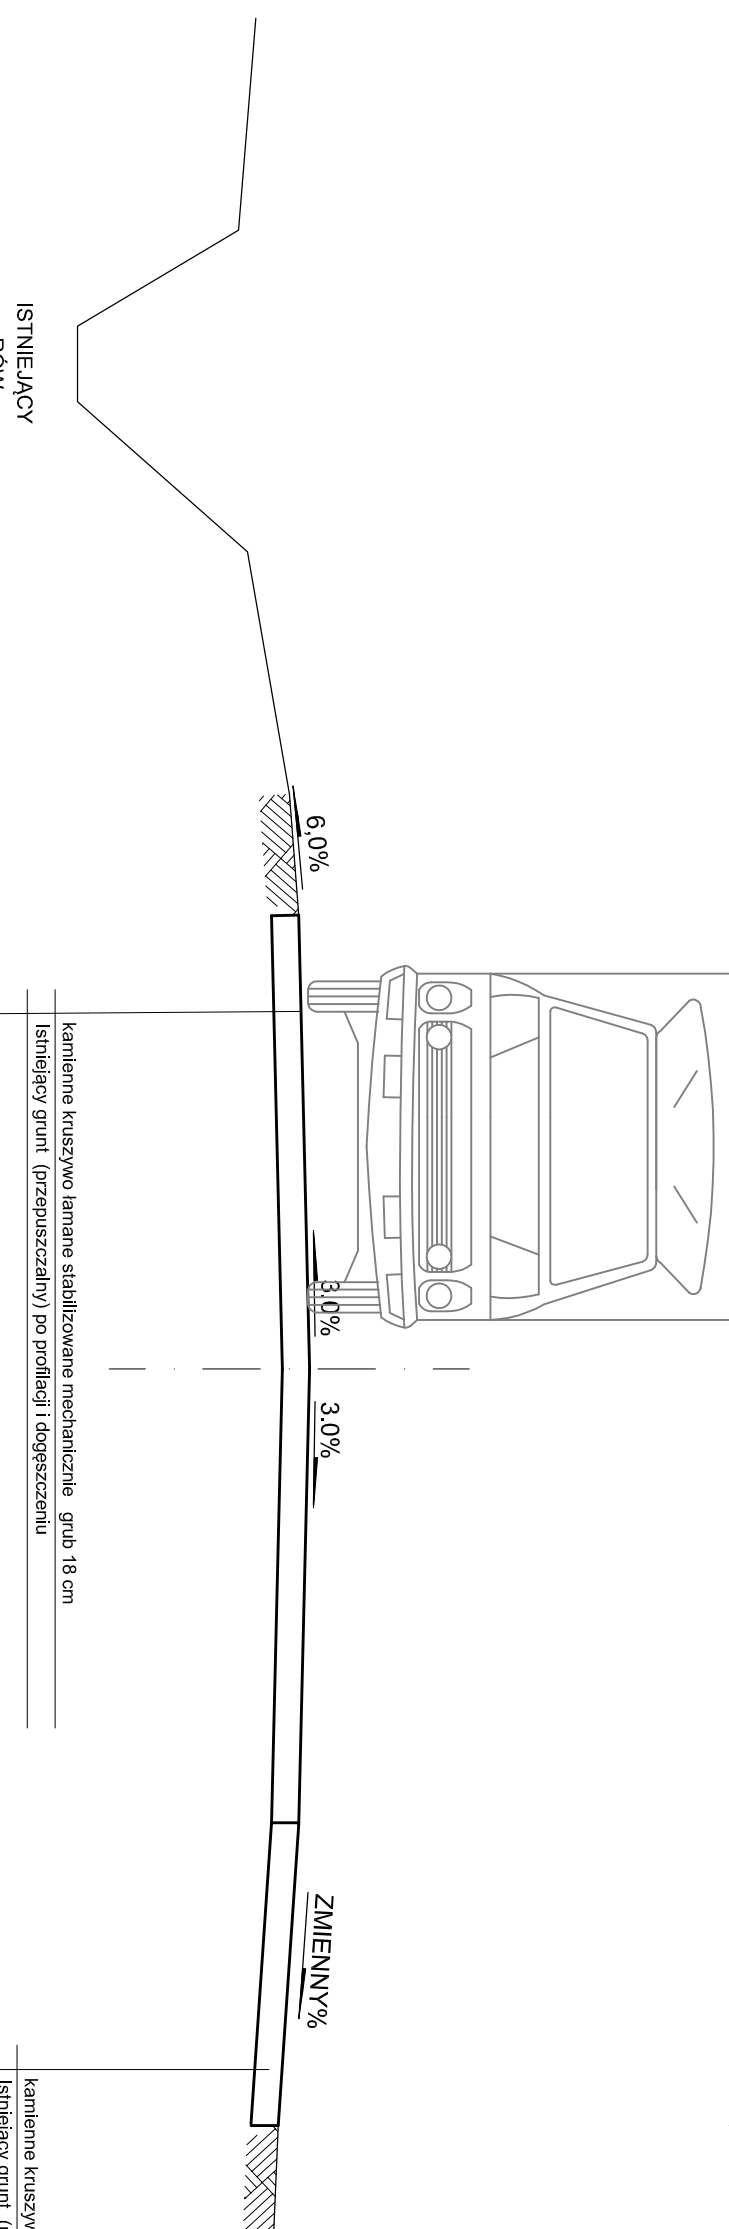


PRZEKROJE KONSTRUKCYJNE

SKALA 1:50

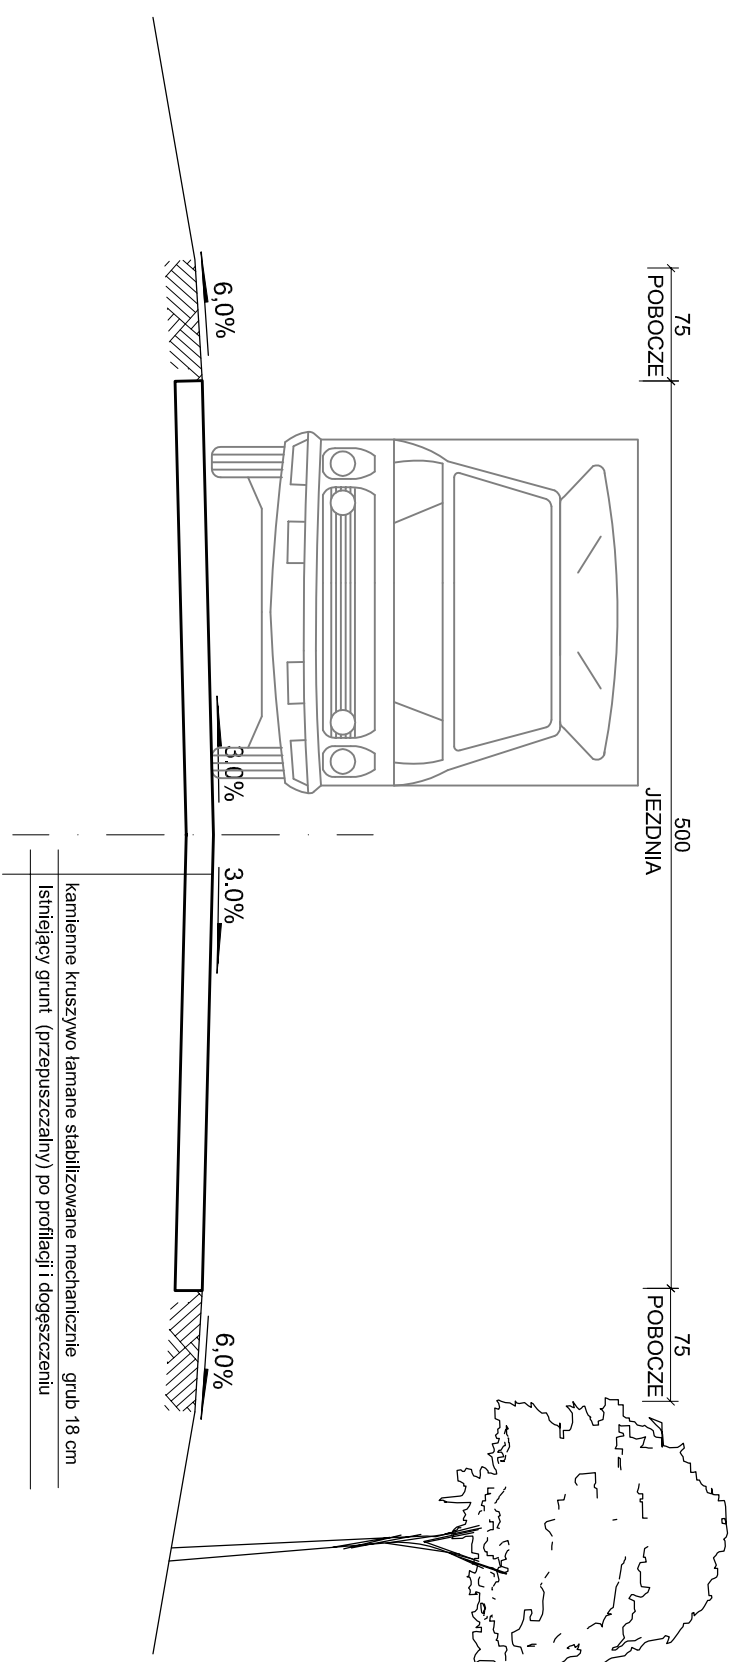

OIB OBSŁUGA INWESTYCJI BUDOWLANYCH			
mgr inż. Jacek Hejman 82-300 Elbląg ul. Przybyszewskiego 15			
Nazwa projektu	PROJEKT WYKONAWCZY Modernizacja i remont drogi dojazdowej do pól w miejscowości Rogajny		
Adres obiektu	Gmina Pasłęk, obręb Rogajny 0033, działki nr 438, 451		
Inwestor	Gmina Pasłęk, plac Swiętego Wojciecha 5, 14-403 Pasłęk		Brandu
Tytuł opracowania	PRZEKROJE KONSTRUKCYJNE		Data oprac. 01/2018
Zespół projektowy	Imię i nazwisko	nr uprawnień	podpis
Opracował	mgr inż. Jacek Hejman		
Projektował drogi	tech. Renata Ciałuch	1227/EU/87	
			Skala: 1:50
			Rys nr: 7