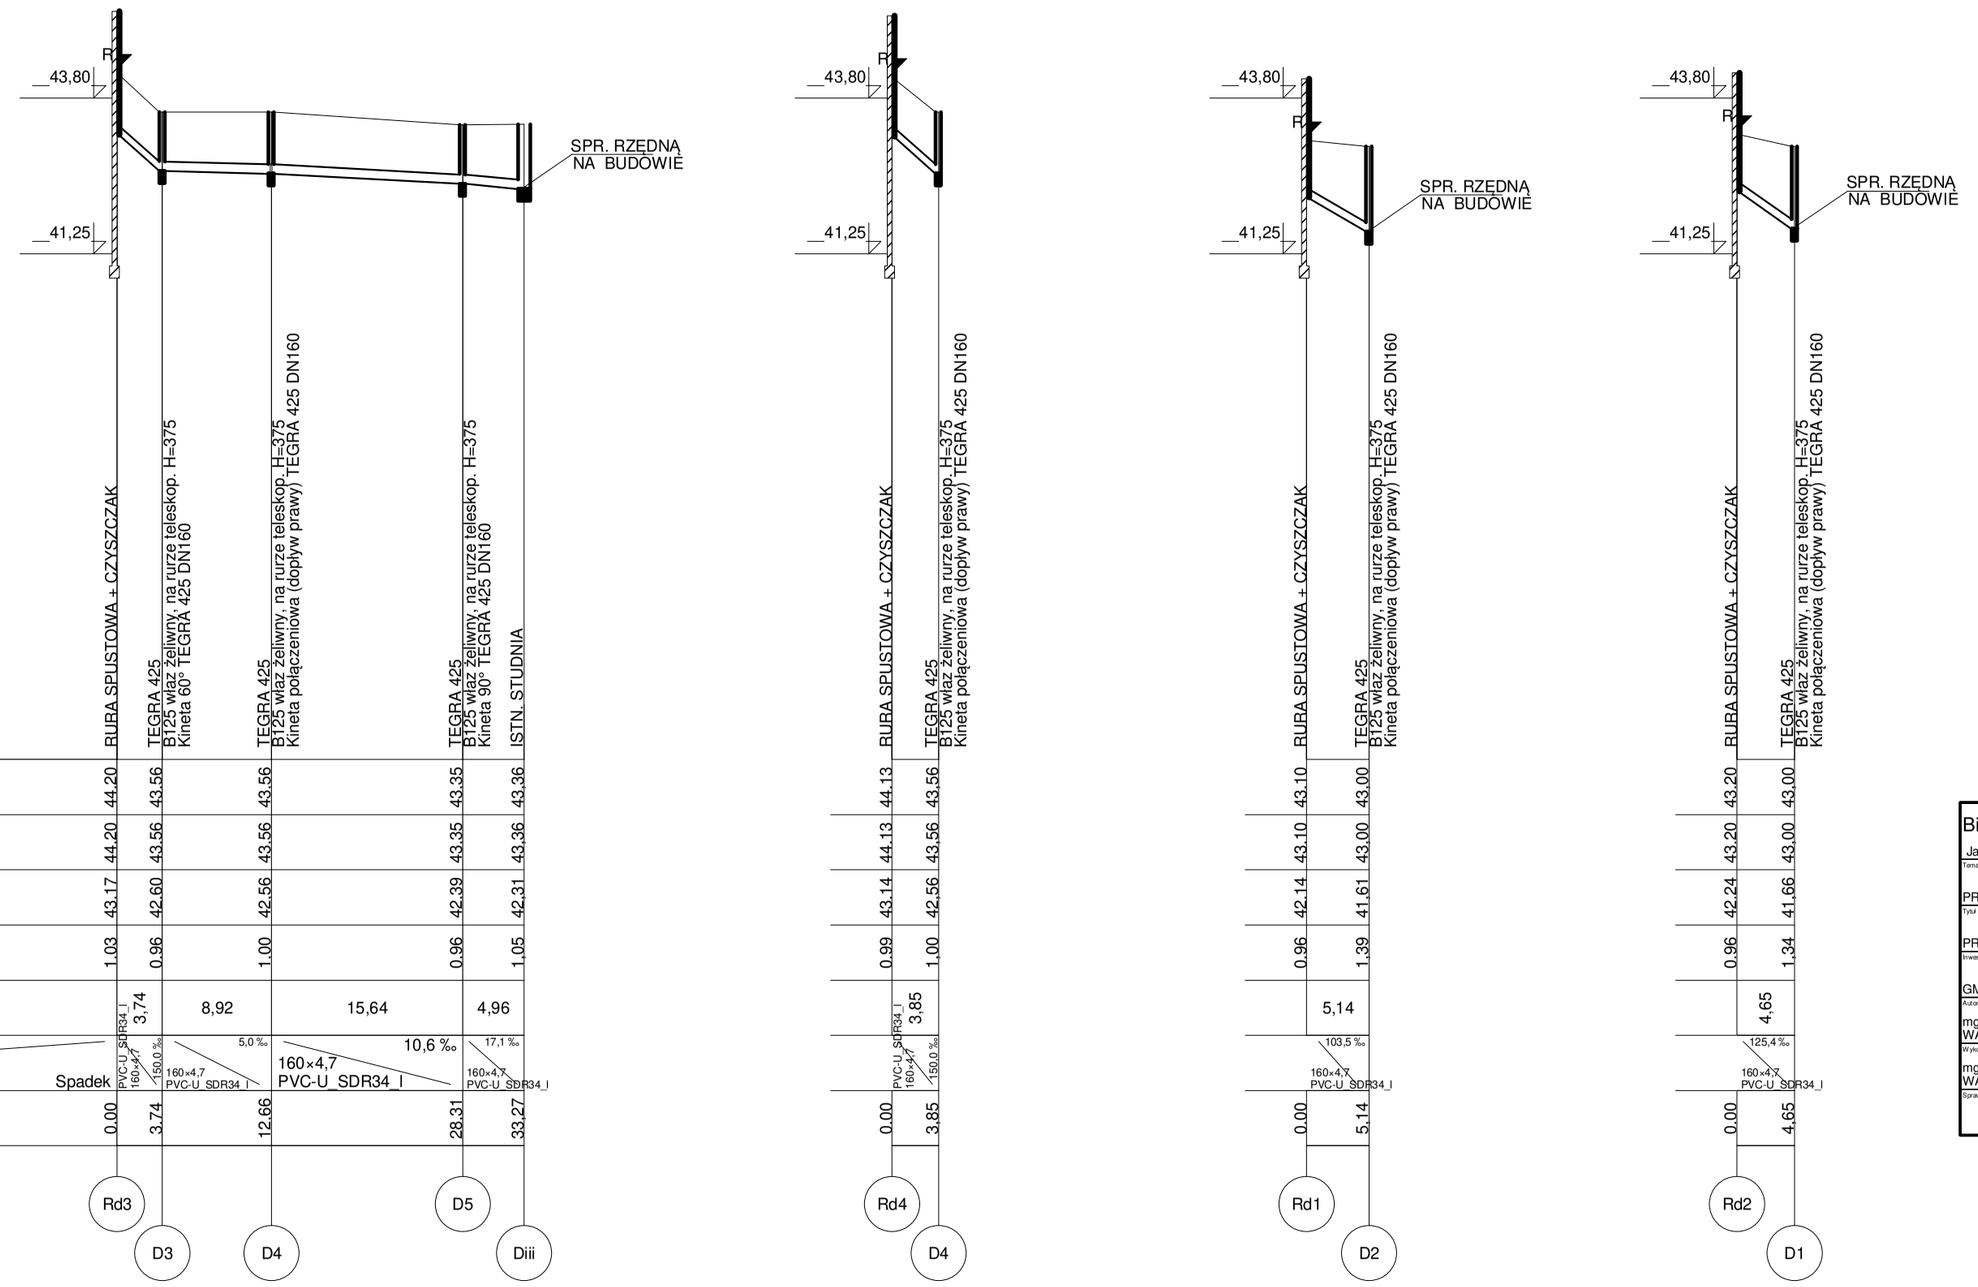

Biuro Obsługi Inwestycji "EKO-SYSTEM" Jarosław Pawłowski, 14-400 Pasłęk, ul.Kolonia Zdroje 25	
Temat PRZYJAZNY DZIEDZINIEC PRZY PS NR 2 W PASŁĘKU	Faza Projekt
Tytuł rys. PROFIL PODŁUŻNY INSTALACJI KANALIZACJI DESZCZOWEJ	Data 07.2019
Inwestor GMINA PASŁĘK, PL. ŚW. WOJCIECHA 5, 14-400 Pasłęk	Skala 1:100/500
Autor projektu mgr inż. Jarosław Pawłowski WAM/0077/POOS/04 — Podpis	Nr rys. 2
Kierownik mgr inż. Jarosław Pawłowski WAM/0077/POOS/04 — Podpis	
Sprawdził — Podpis	