PLAN ZAGOSPODAROWANIA TERENU SKALA 1:500
Kawki, dz. nr 54, obr. 014 Kawki

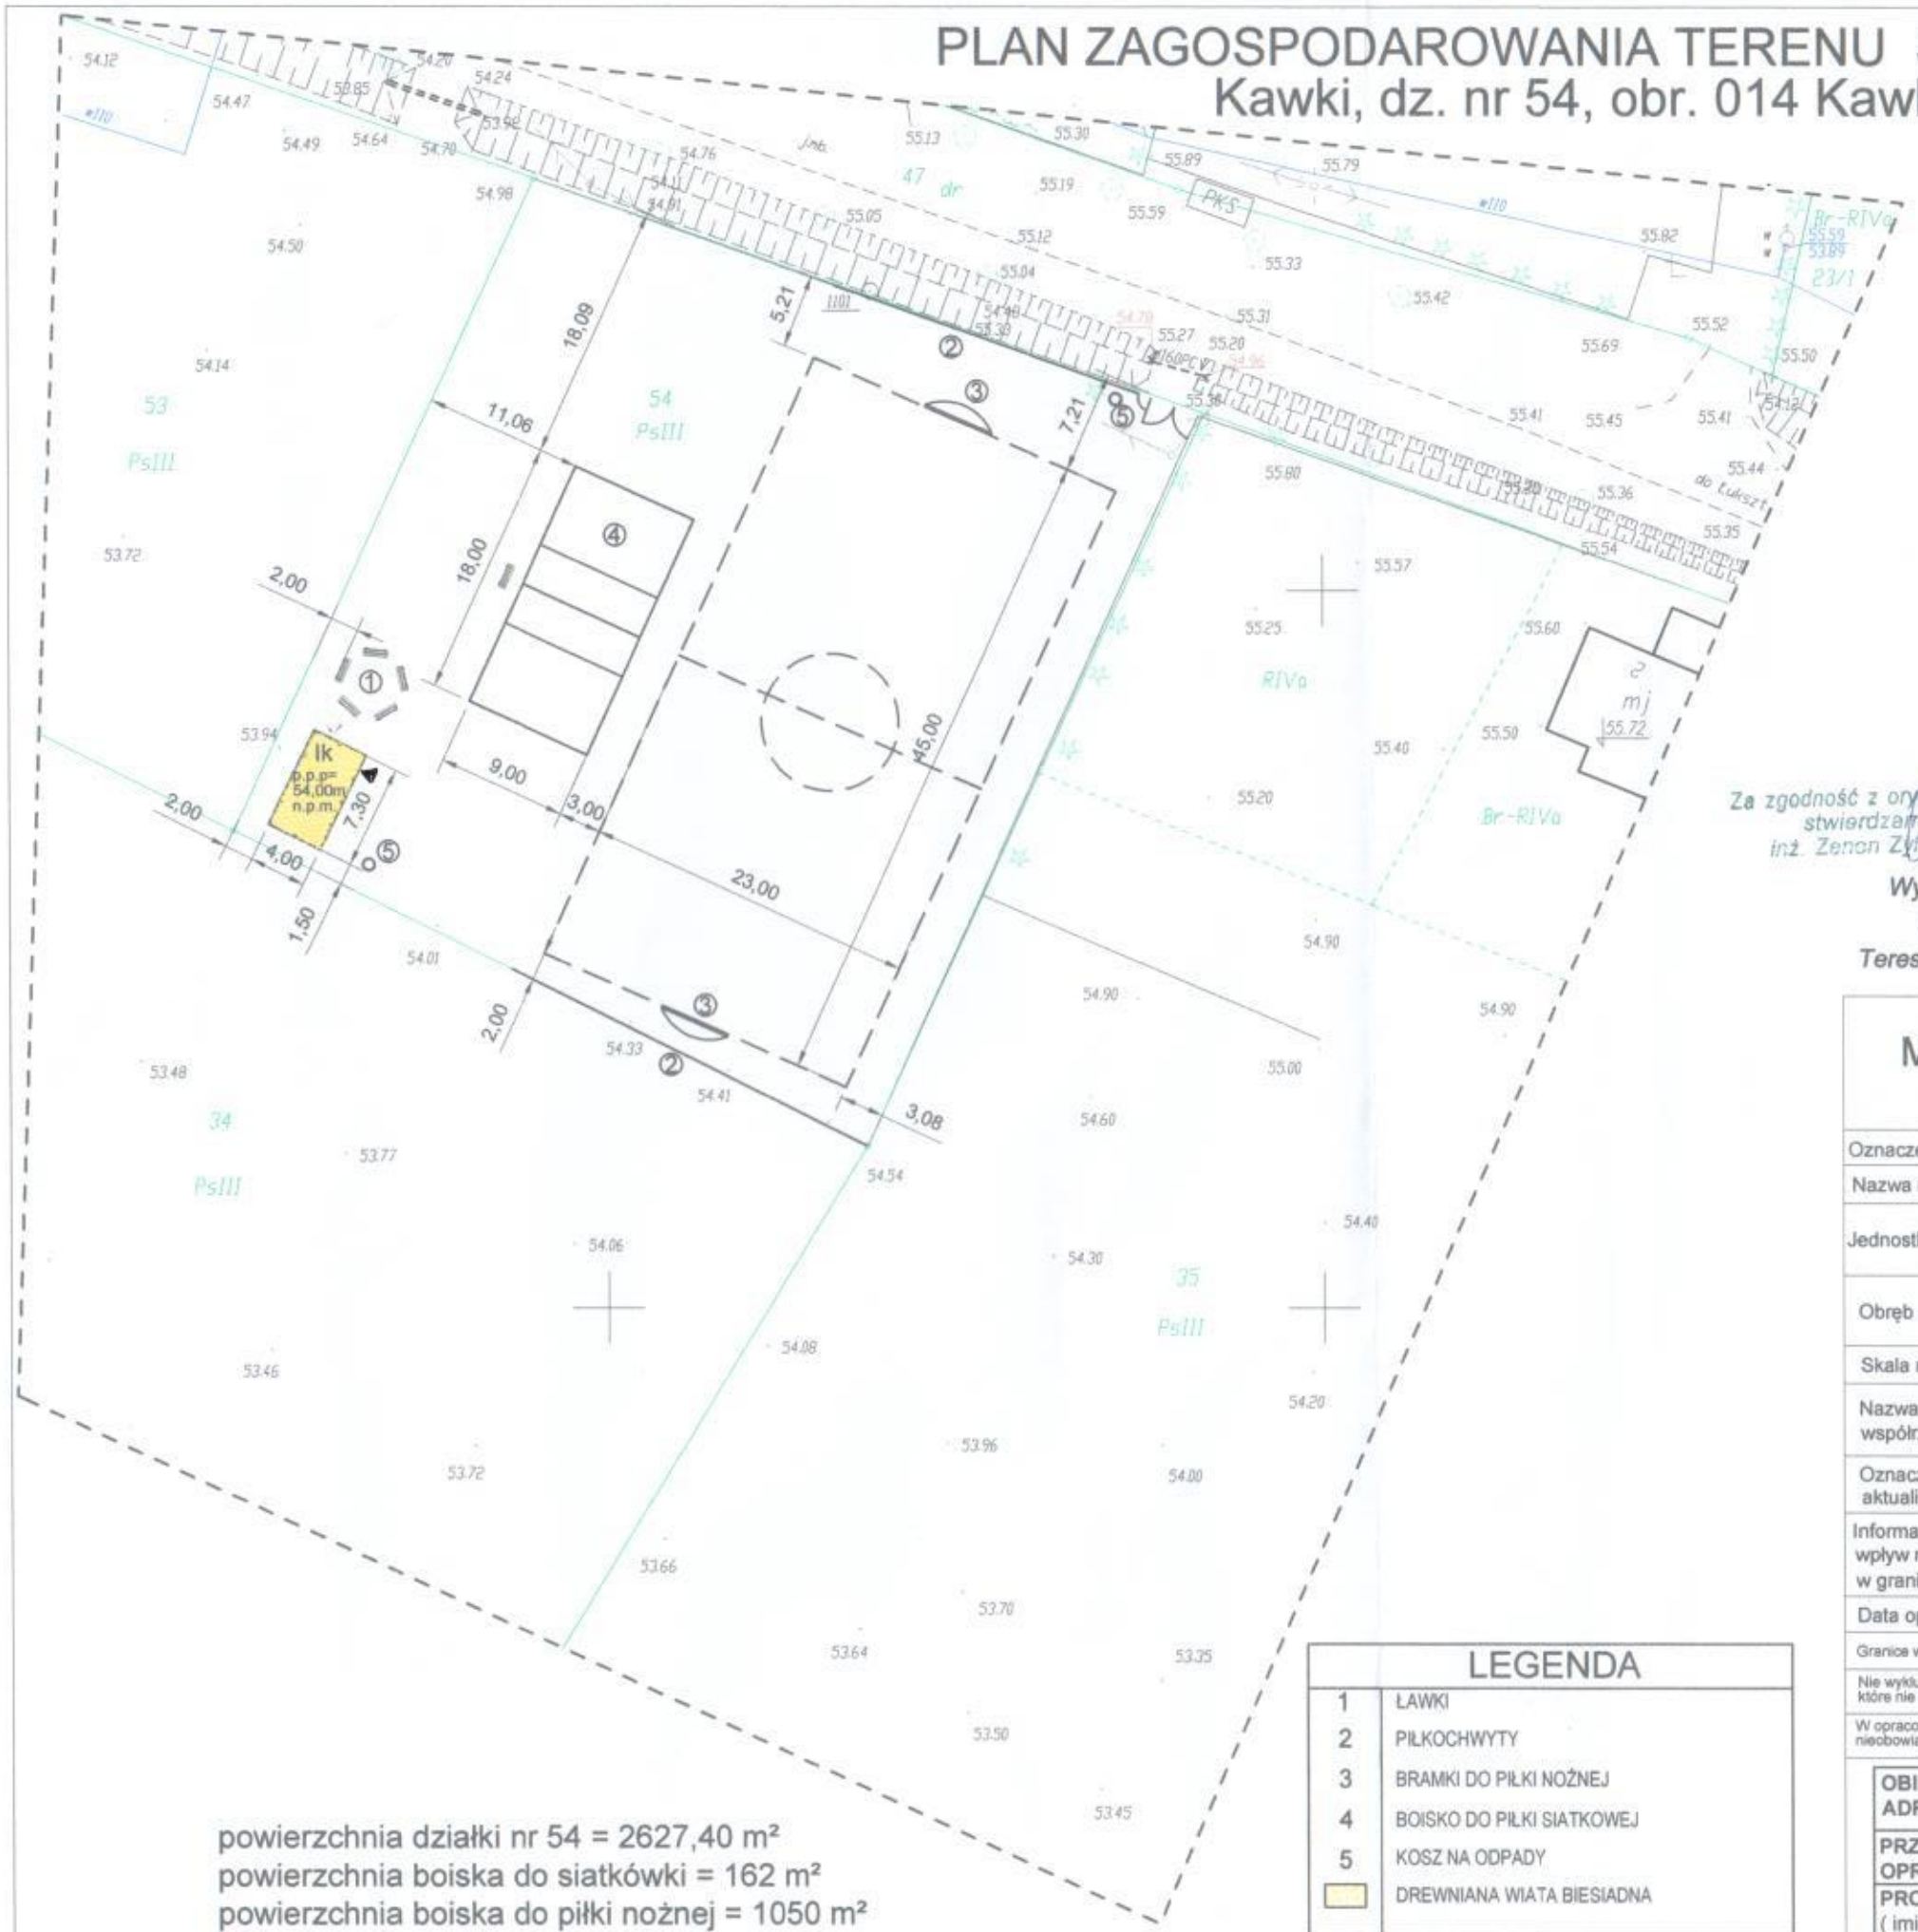

ORIENTACJA

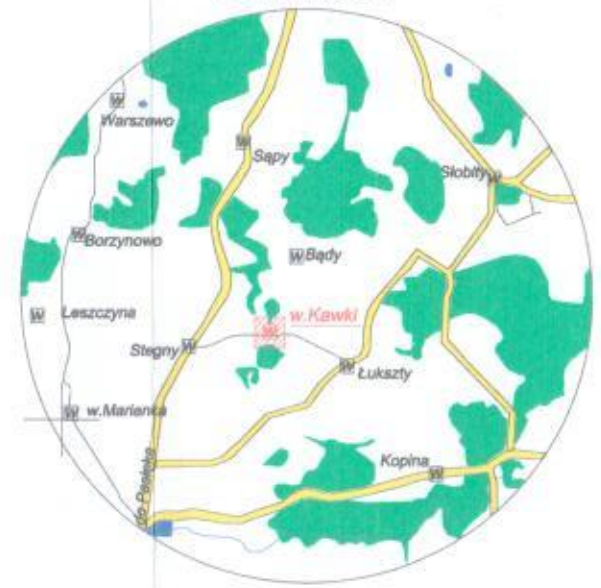

powierzchnia działki nr 54 = 2627,40 m²
powierzchnia boiska do siatkówki = 162 m²
powierzchnia boiska do piłki nożnej = 1050 m²

LEGENDA	
1	ŁAWKI
2	PIŁKOCHWYTY
3	BRAMKI DO PIŁKI NOŻNEJ
4	BOISKO DO PIŁKI SIATKOWEJ
5	KOSZ NA ODPADY
	DREWNIANA WIATA BIESIADNA

Za zgodność z oryginałem stwierdzam
inż. Zenon Zylbert

Wykonana w 2019 r. przez
Usługi Geodezyjne
Teresa Romanowska w Pasłęku

USŁUGI GEODEZYJNE
Teresa Romanowska
14 - 400 Pasłęk ul. Ogrodowa 2/9
NR UPR. GEOD. 12898
kom. 0-603-925-548

MAPA DO CELÓW PROJEKTOWYCH

Oznaczenie kancelaryjne zgłoszenia pracy geodezyjnej		GN.6640.1.71.2019
Nazwa miejscowości		w. Kawki dz. nr 54
Jednostka ewidencyjna	identyfikator	280407_5
	nazwa	Pasłęk - Obszar Wiejski
Obręb ewidencyjny	identyfikator	Nr 0014
	nazwa	Kawki 014
Skala mapy		1:500
Nazwa układu współrzędnych	prostokątnych płaskich	2000_7
	układu wysokości	Kronsztadt_60
Oznaczenie granic obszaru, który był przedmiotem aktualizacji		— — — — — — —
Informacje o służebnościach gruntowych mających wpływ na zagospodarowanie gruntów, zlokalizowanych w granicach projektowanej inwestycji		nie ustalano
Data opracowania mapy		25.02.2019r.

Granice wniesiono na podstawie danych numerycznych udostępnionych przez PODGIK, bez prawnego ustalania granic

Nie wyklucza się istnienia w terenie innych, nie wykazanych na niniejszej mapie urządzeń podziemnych, które nie były zgłoszone do inwentaryzacji lub o których brak jest informacji w instytucjach branżowych.

W opracowaniu mapy użyto symboli niezgodnych z zał. 7 rozdz.4&16.1 rozporządzenia o mapie zasadniczej, lecz z nieobowiązującą instrukcją K1,gdyż wg tej instrukcji opracowana jest mapa zasadnicza przyjęta do zasobu PODGIK w Pasłęku

OBIEKT I ADRES	Budowa wiejskiego parku sportowo - rekreacyjnego dz. nr 54, obr. ewid. 014 Kawki	RYS. NR 1
PRZEDMIOT OPRACOWANIA	PROJEKT ZAGOSPODAROWANIA TERENU	SKALA 1:500
PROJEKTANT (imię, nazwisko, specjalność, nr uprawnień)	inż. Zenon Zylbert upr. bud. nr 1128/61, w zakr. konstr.-bud. i arch. Sławomir Matukiewicz upr. bud. nr 697/EL/83, w zakr. konstr.-bud.	DATA, PODPIS
KREŚLIŁ	Kamil Matukiewicz	02.2019