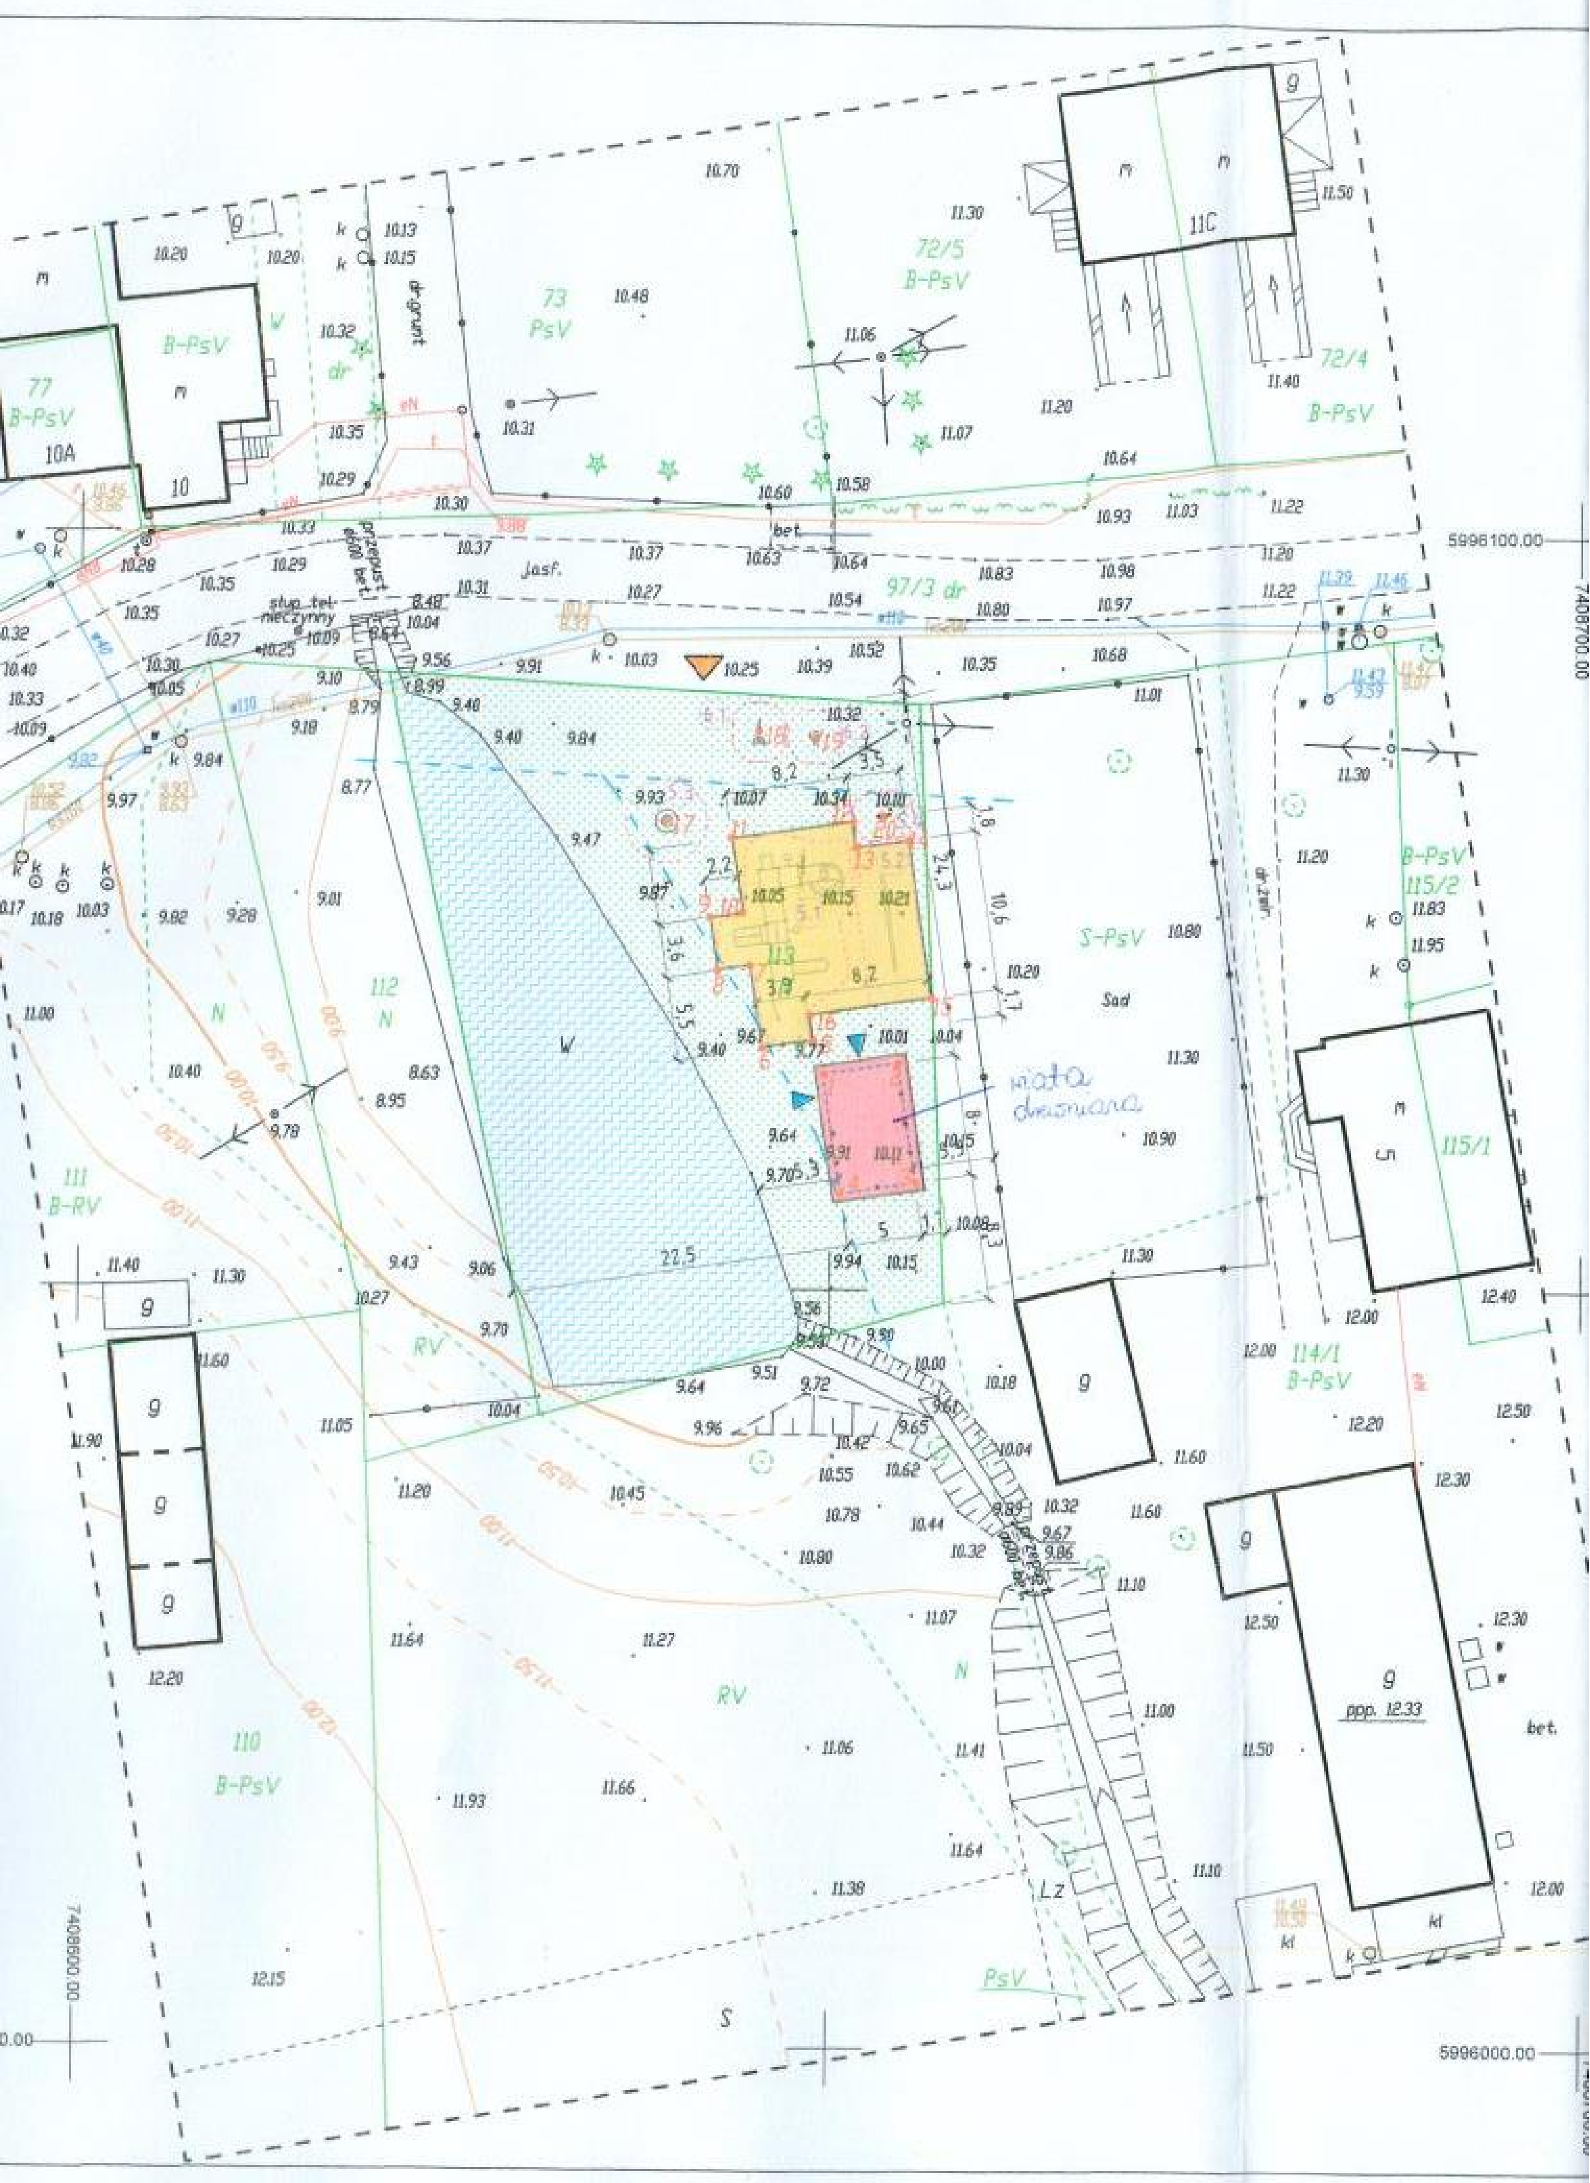

77
B-PsV
10A
10
73
PsV
72/5
B-PsV
72/4
B-PsV
11C
97/3 dr
słup tel. nieczynny
przepust ø600 bet.
asf.
bet.
112
N
111
B-RV
110
B-PsV
RV
W
S-PsV
Sad
wiata drewniana
B-PsV
115/2
115/1
114/1
B-PsV
ppp. 12.33
bet.
Lz
PsV
S
5996100.00
7408700.00
7408600.00
5996000.00