

Skala 1:50 000

Plan sytuacyjny skala 1:500

Energa
operator
ENERGA-OPERATOR SA
Oddział w Elblągu
Rejon Dystrybucji w Elblągu
ul. Elektryczna 20
82-300 Elbląg
T +48 55 234 35 11
F +48 55 234 75 11
KRS 0000033455
NIP 583-000-11-90
Regon 190275904-00029

Uzgodnienie Nr A / 2018
W zakresie kolizji z istniejącą siecią ...
i urządzeniami elektroenergetycznymi.
Treść uzgodnienia znajduje się w Załączniku
Elbląg, dnia 26.01.2018

Inżynier:
ds. dokumentacji:
Brot Atlas


Potwierdzam za zgodność z oryginałem
mapy do celów projektowych
K. Miśtocka
podpis projektanta

Oznaczenia:

- nawierzchnia z kostki betonowej gr. 6cm
- budowa chodnika
- krawężnik betonowy 15x30cm
- obrzeża betonowe 6x30cm


katarzynaswislocka biuro inwestycyjno-projektowe		Biuro Inwestycyjno - Projektowe Katarzyna Swislocka ul. T. Rachnińskiego 33/7, 82-300 Elbląg tel. 0 69 87 21 216 fax: 85 226 07 70 e-mail: ksp@kswislocka.pl	
Nazwa obiektu	Odnowa nawierzchni ciągów pieszych, zlokalizowanych wzdłuż budynków mieszkalnych wielorodzinnych nr 20; 21 i 22 we wsi Rzecznica gm. Pasłęk		Faza: P.W.
Adres obiektu	m. Rzecznica, działki nr 428; 391; 359; 407; 358; 357 obręb Nr 0047 Zielony Grąd, Jsd.ew. 280407_5 Pasłęk		Rys nr: 1.
Tytuł rysunku	PLAN SYTUACYJNY		Skala: 1:500
Projektował	inż. Katarzyna Swislocka WWW008/POD003	<i>K. Miśtocka</i>	Linia: drogi
	inż. Kamila Jastrzębska	<i>K. Jastrzębska</i>	Data opracowania: 12.2017

Zakres pomiaru

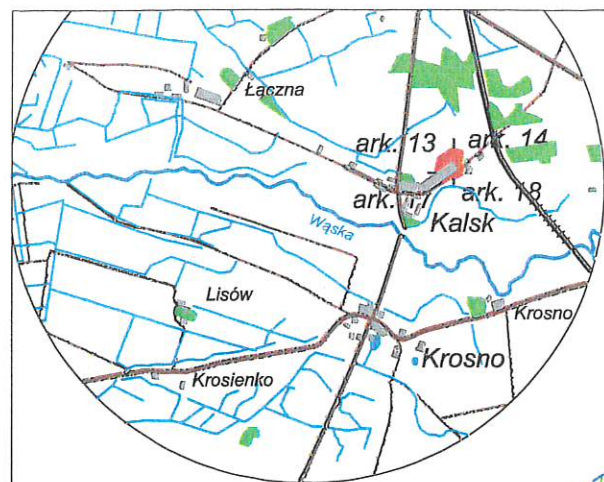

Skala 1:50 000

Plan sytuacyjny skala 1:500

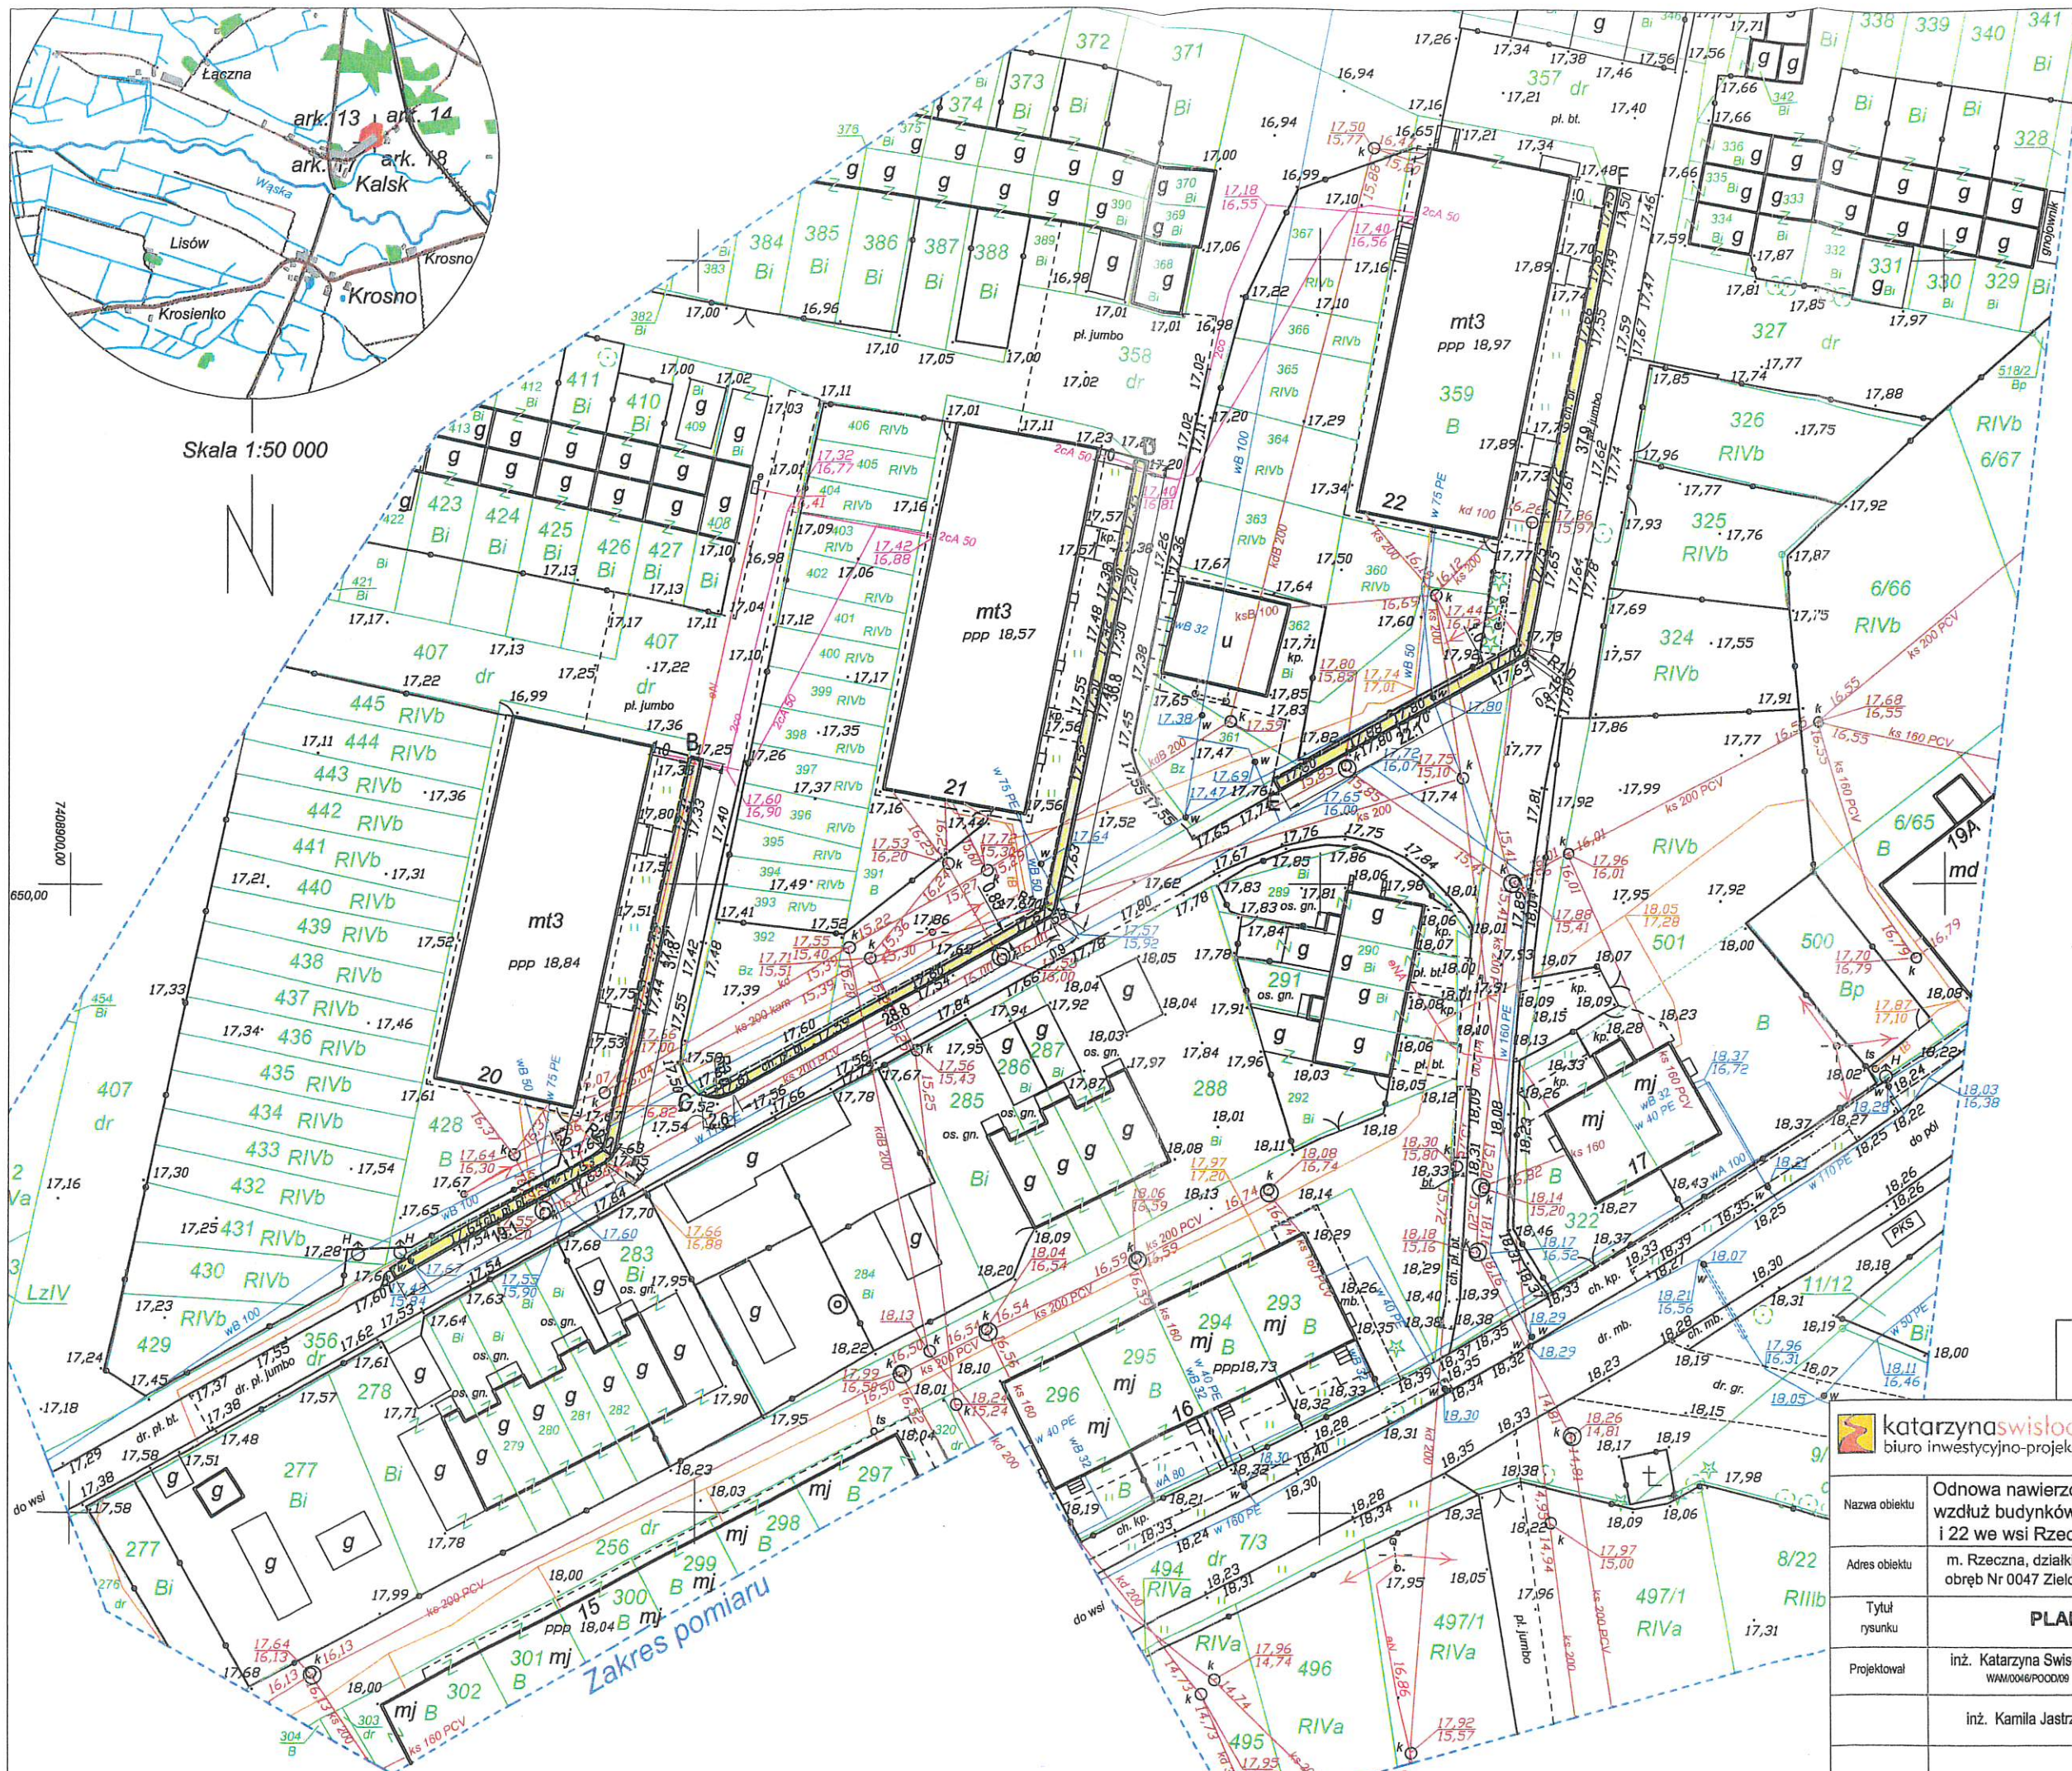

Poświadczam się za zgodność z oryginałem mapy do celów projektowych GN.6640.1.1221.2017 przyjętej do państwowego zasobu geodezyjnego kartograficznego

K. Miśtwa

Oznaczenia:

- nawierzchnia z kostki betonowej gr. 6cm - budowa chodnika
- krawężnik betonowy 15x30cm
- obrzeże betonowe 6x30cm


katarzyna swislocka
biuro inwestycyjno-projektowe

Biuo Inwestycyjno - Projektowe
Katarzyna Swislocka
ul. T. Rechyńskiego 33/7, 02-300 Elbląg
tel. 0 66 66 57 210 fax: 55 234 07 70
e-mail: biu@biuipkg.com.pl

Nazwa obiektu	Odnowa nawierzchni ciągów pieszych, zlokalizowanych wzdłuż budynków mieszkalnych wielorodzinnych nr 20; 21 i 22 we wsi Rzeczna gm. Pastęk		Faza:	P.W.
Adres obiektu	m. Rzeczna, działki nr 428; 391; 359; 356; 407; 358; 357 obręb Nr 0047 Zielony Grąd, jed.ew. 280407_5 Pastęk		Rys nr:	1.
Tytuł rysunku	PLAN SYTUACYJNY		Skala:	1:500
Projektował	inż. Katarzyna Swislocka WAM/006/P00019	<i>K. Miśtwa</i>	Branda:	drogi
	inż. Kamila Jastrzębska	<i>Julia</i>	Data opracowania:	12.2017

Rzędne wysokościowe i spadki skala 1:200

Chodnik "A - B"

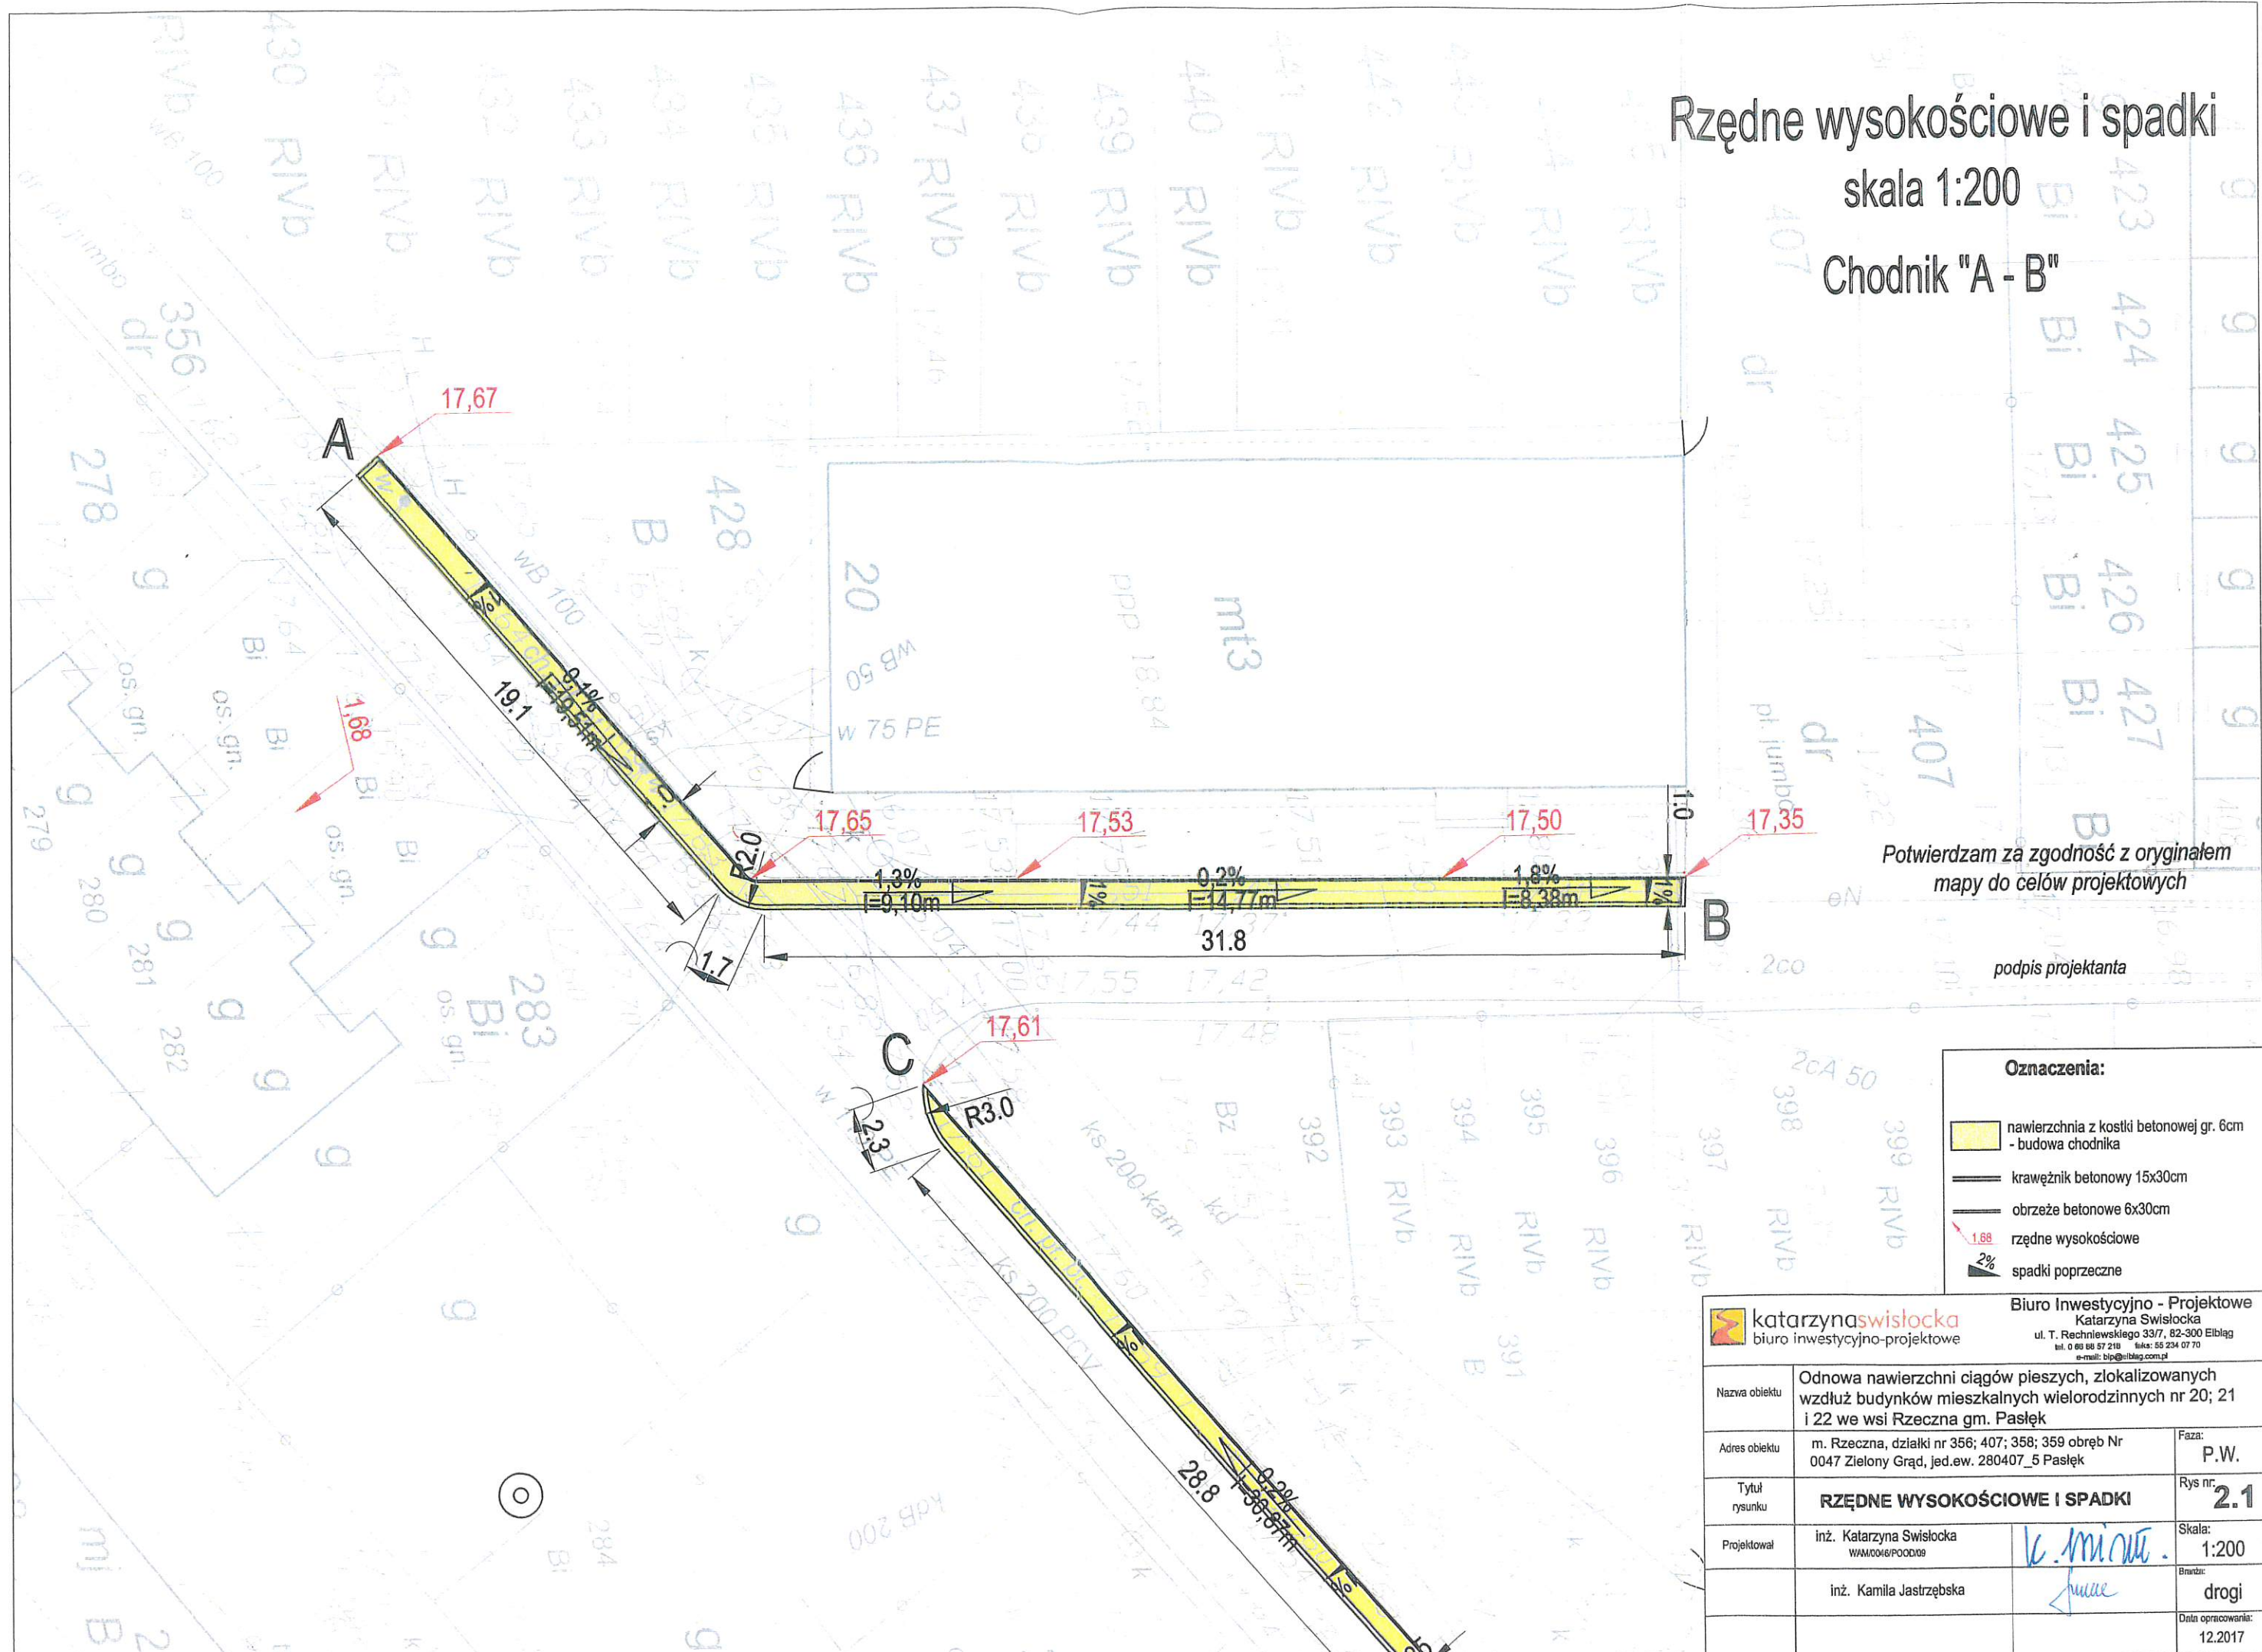

Potwierdzam za zgodność z oryginałem
mapy do celów projektowych

podpis projektanta


Oznaczenia:

- nawierzchnia z kostki betonowej gr. 6cm
- budowa chodnika
- krawężnik betonowy 15x30cm
- obrzeże betonowe 6x30cm
- rzędne wysokościowe
- spadki poprzeczne


katarzyna swislocka biuro inwestycyjno-projektowe		Biuro Inwestycyjno - Projektowe Katarzyna Swislocka ul. T. Rechyńskiego 33/7, 82-300 Elbląg tel. 0 89 88 57 218 faks: 55 234 07 70 e-mail: bisp@bisp.com.pl	
Nazwa obiektu	Odnowa nawierzchni ciągów pieszych, zlokalizowanych wzdłuż budynków mieszkalnych wielorodzinnych nr 20; 21 i 22 we wsi Rzeczna gm. Pasłęk		
Adres obiektu	m. Rzeczna, działki nr 356; 407; 358; 359 obręb Nr 0047 Zielony Grąd, jed.ew. 280407_5 Pasłęk	Faza:	P.W.
Tytuł rysunku	RZĘDNE WYSOKOŚCIOWE I SPADKI	Rys nr:	2.1
Projektował	inż. Katarzyna Swislocka WAM0016/POCD09		Skala: 1:200
	inż. Kamila Jastrzębska		Bransz: drogi
			Data opracowania: 12.2017

Rzędne wysokościowe i spadki skala 1:200

Chodnik "C - D"

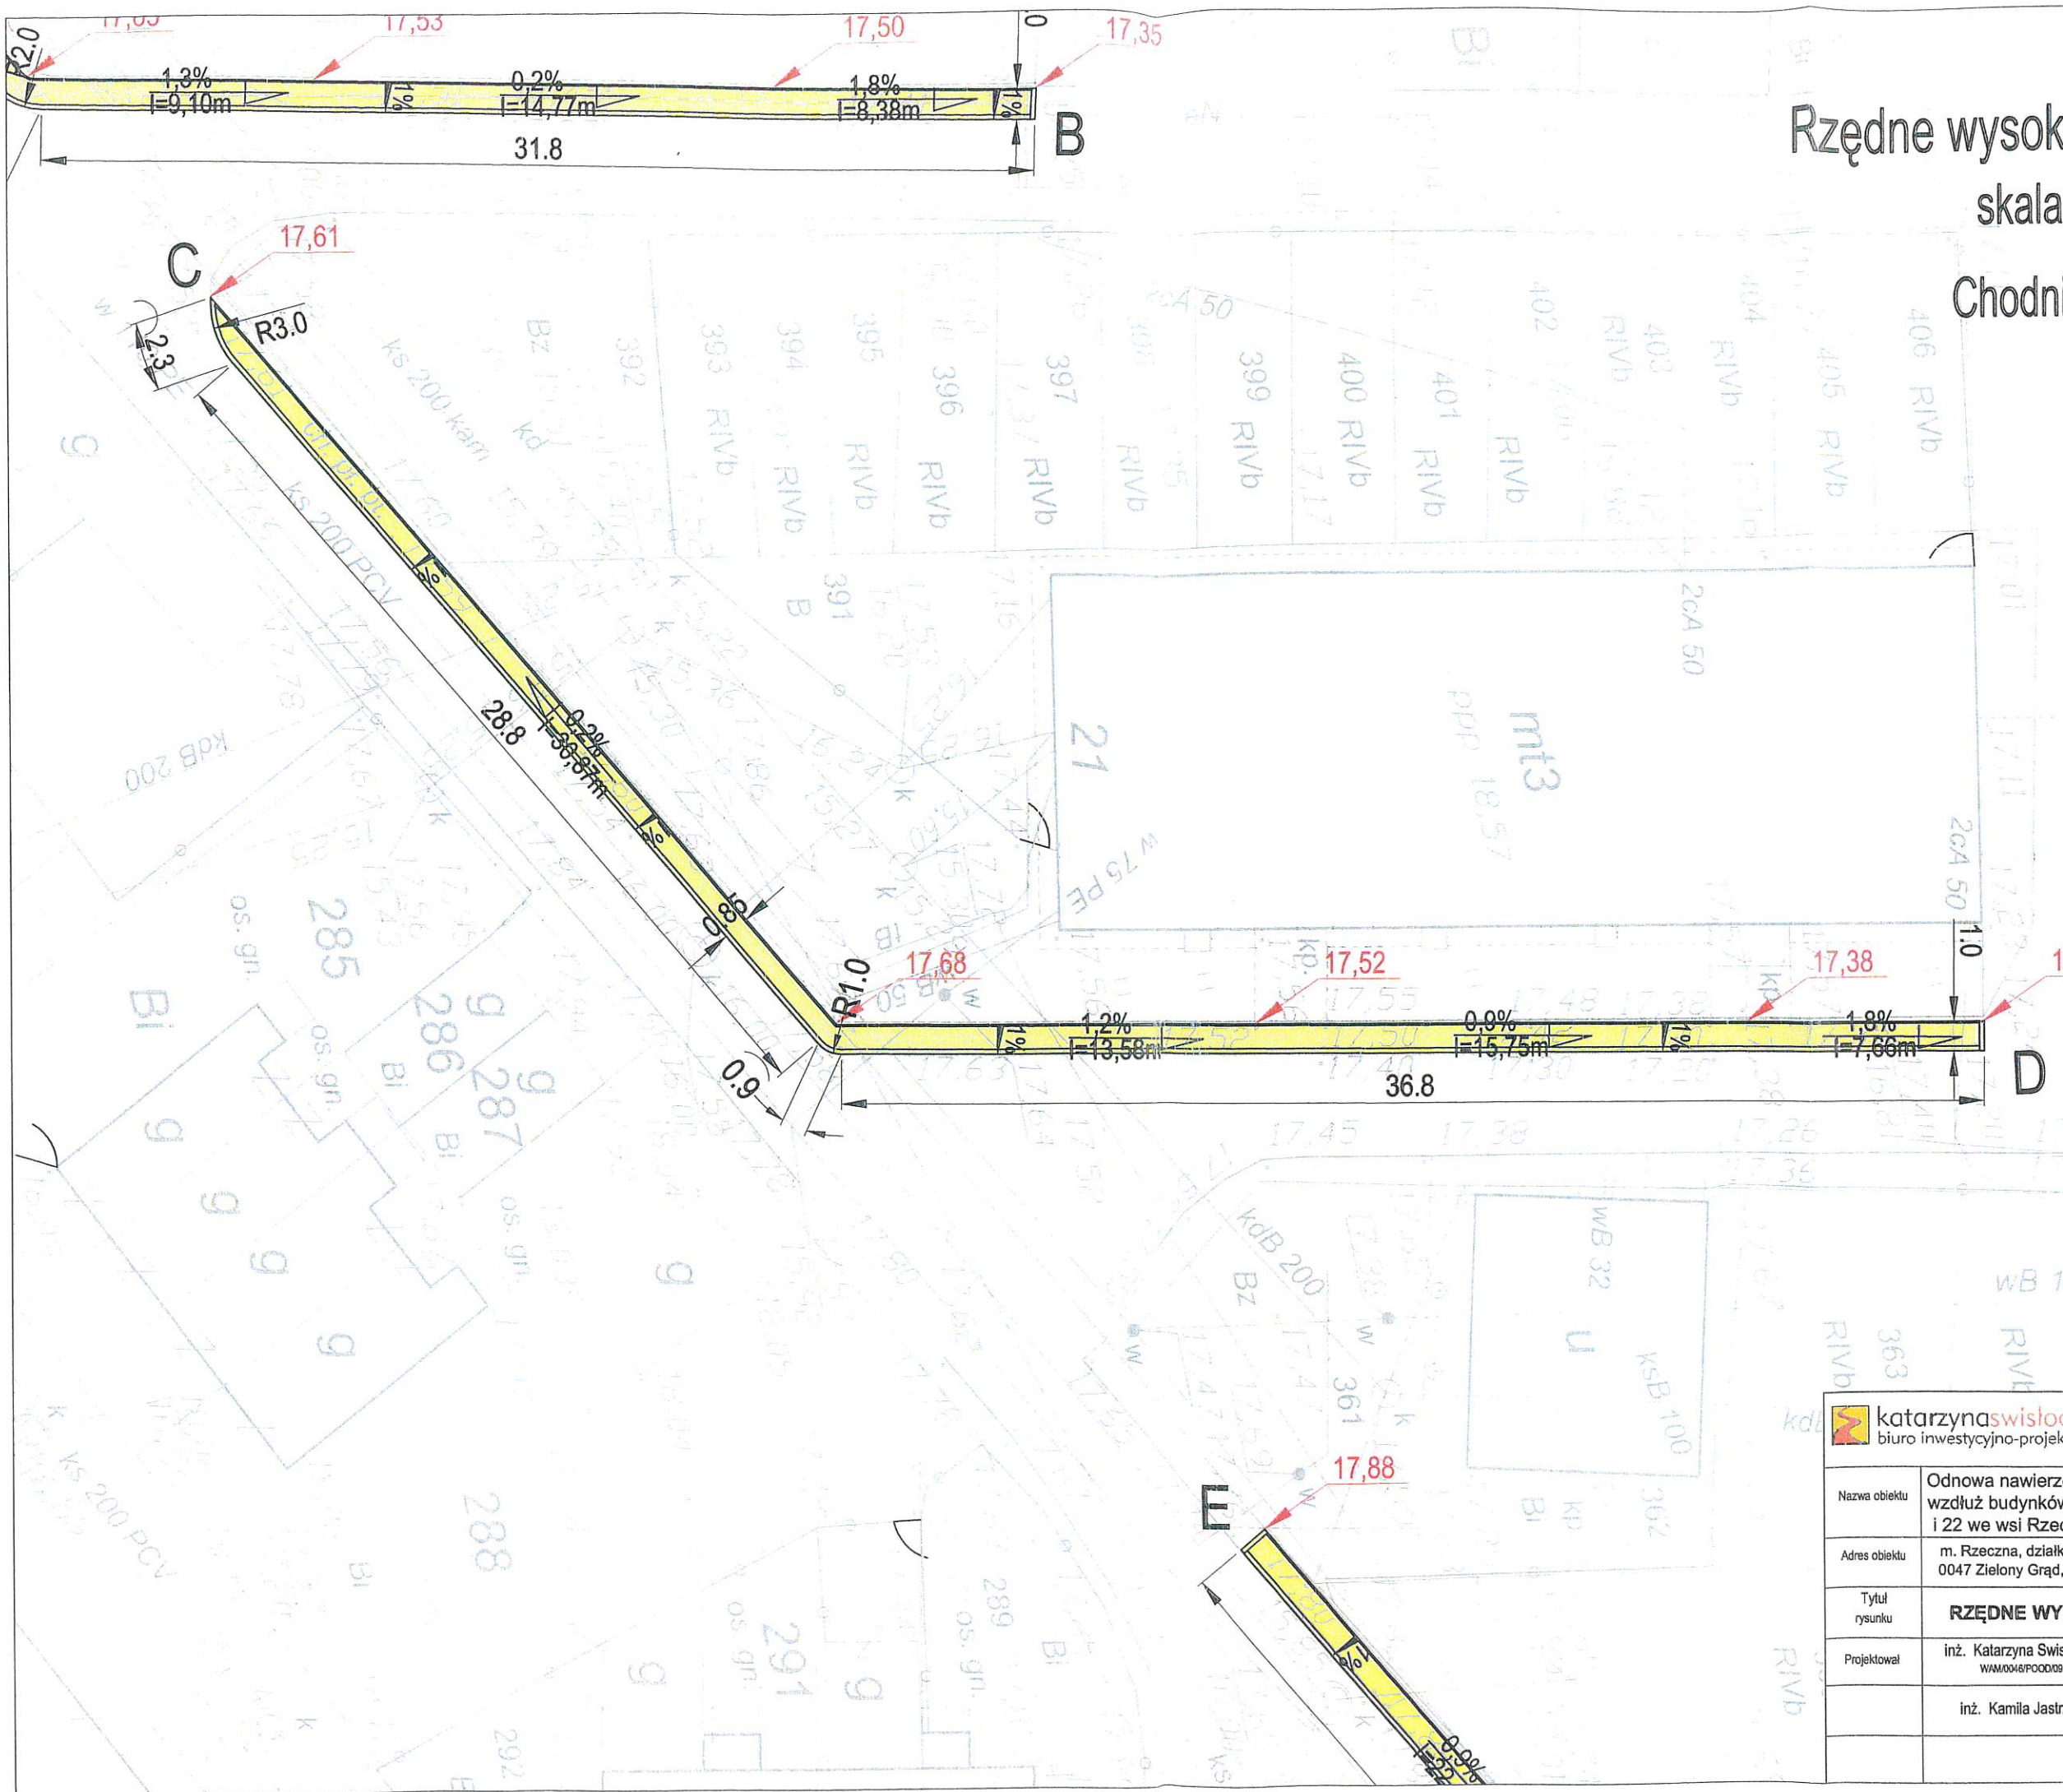


- Oznaczenia:**
- nawierzchnia z kostki betonowej gr. 6cm - budowa chodnika
 - krawężnik betonowy 15x30cm
 - obrzeże betonowe 6x30cm
 - rzędne wysokościowe
 - spadki poprzeczne

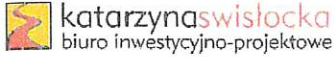 katarzyna swislocka biuro inwestycyjno-projektowe		Biuro Inwestycyjno - Projektowe Katarzyna Swislocka ul. T. Rechniewskiego 33/7, 82-300 Elbląg tel. 0 66 68 57 218 faks: 55 234 07 70 e-mail: bjp@swislocka.com.pl	
Nazwa obiektu	Odnowa nawierzchni ciągów pieszych, zlokalizowanych wzdłuż budynków mieszkalnych wielorodzinnych nr 20; 21 i 22 we wsi Rzeczna gm. Pasłęk		
Adres obiektu	m. Rzeczna, działki nr 356; 407; 358; 359 obręb Nr 0047 Zielony Grąd, jed.ew. 280407_5 Pasłęk	Feza:	P.W.
Tytuł rysunku	RZĘDNE WYSOKOŚCIOWE I SPADKI		Rys nr: 2.2
Projektował	inż. Katarzyna Swislocka WMM0046/POOD100	<i>K. Swislocka</i>	Skala: 1:200
	inż. Kamila Jastrzębska	<i>K. Jastrzębska</i>	Brm: drogi
			Data opracowania: 12.2017

Rzędne wysokościowe i spadki

skala 1:200

Chodnik "E - F"

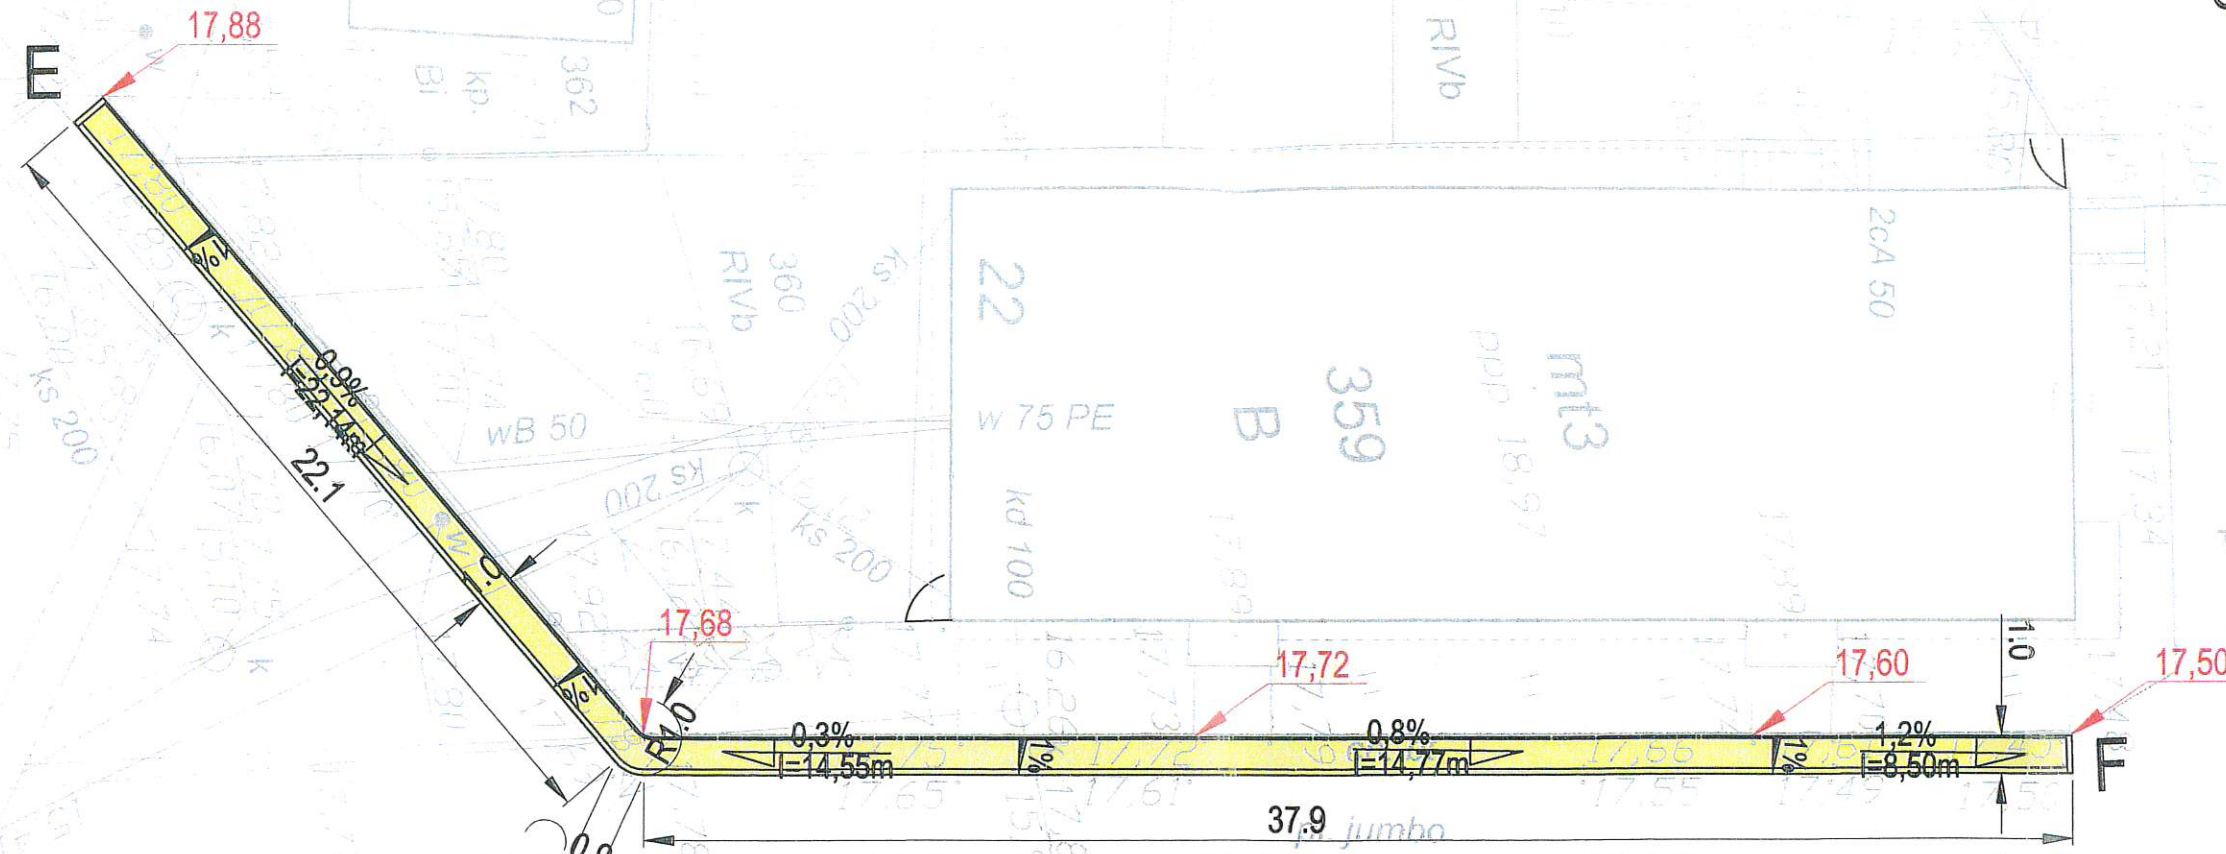

Oznaczenia:

- nawierzchnia z kostki betonowej gr. 6cm - budowa chodnika
- krawężnik betonowy 15x30cm
- obrzeże betonowe 6x30cm
- rzędne wysokościowe
- spadki poprzeczne

katarzyna swislocka biuro inwestycyjno-projektowe		Biuro Inwestycyjno - Projektowe Katarzyna Swislocka ul. T. Rachnińskiego 33/7, 82-300 Elbląg tel. 0 66 88 87 218 fax: 55 234 07 70 e-mail: bi@elblag.com.pl	
Nazwa obiektu	Odnowa nawierzchni ciągów pieszych, zlokalizowanych wzdłuż budynków mieszkalnych wielorodzinnych nr 20; 21 i 22 we wsi Rzeczna gm. Pasłęk		
Adres obiektu	m. Rzeczna, działki nr 356; 407; 358; 359 obręb Nr 0047 Zielony Grąd, jed.ew. 280407_5 Pasłęk	Faza:	P.W.
Tytuł rysunku	RZĘDNE WYSOKOŚCIOWE I SPADKI		Rys nr: 2.3
Projektował	inż. Katarzyna Swislocka WAM006/P00009		Skala: 1:200
	inż. Kamila Jastrzębska		Brandz: drogi
			Data opracowania: 12.2017