
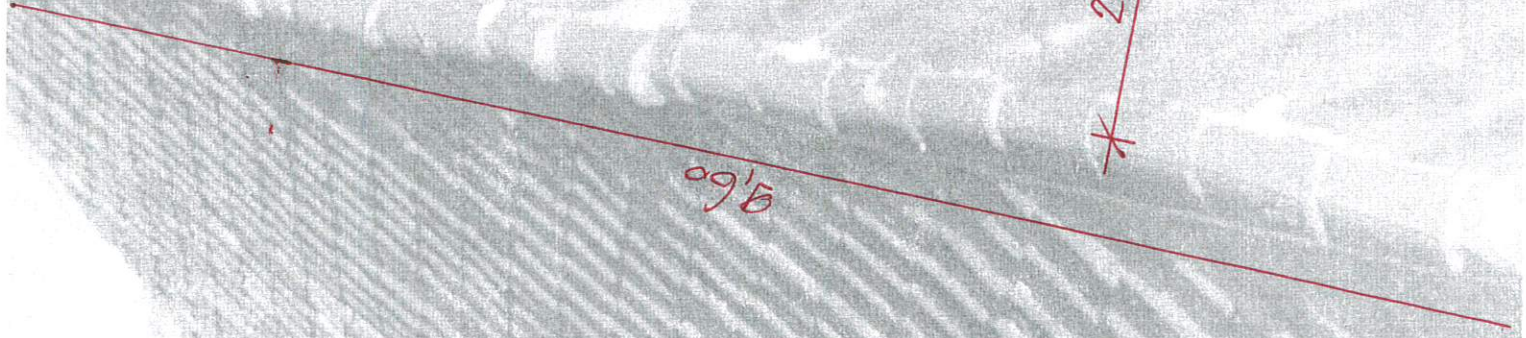
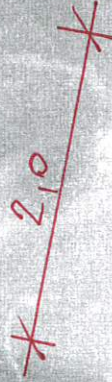
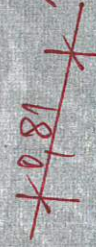
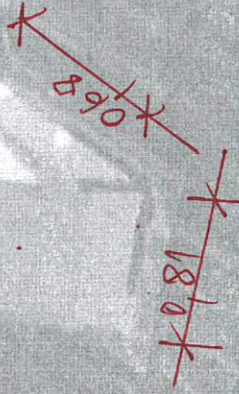


E. CZ. ZACHODNIA


F-1

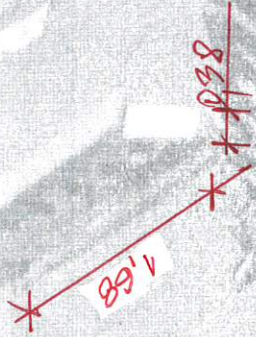


F-2

4.40

5.60

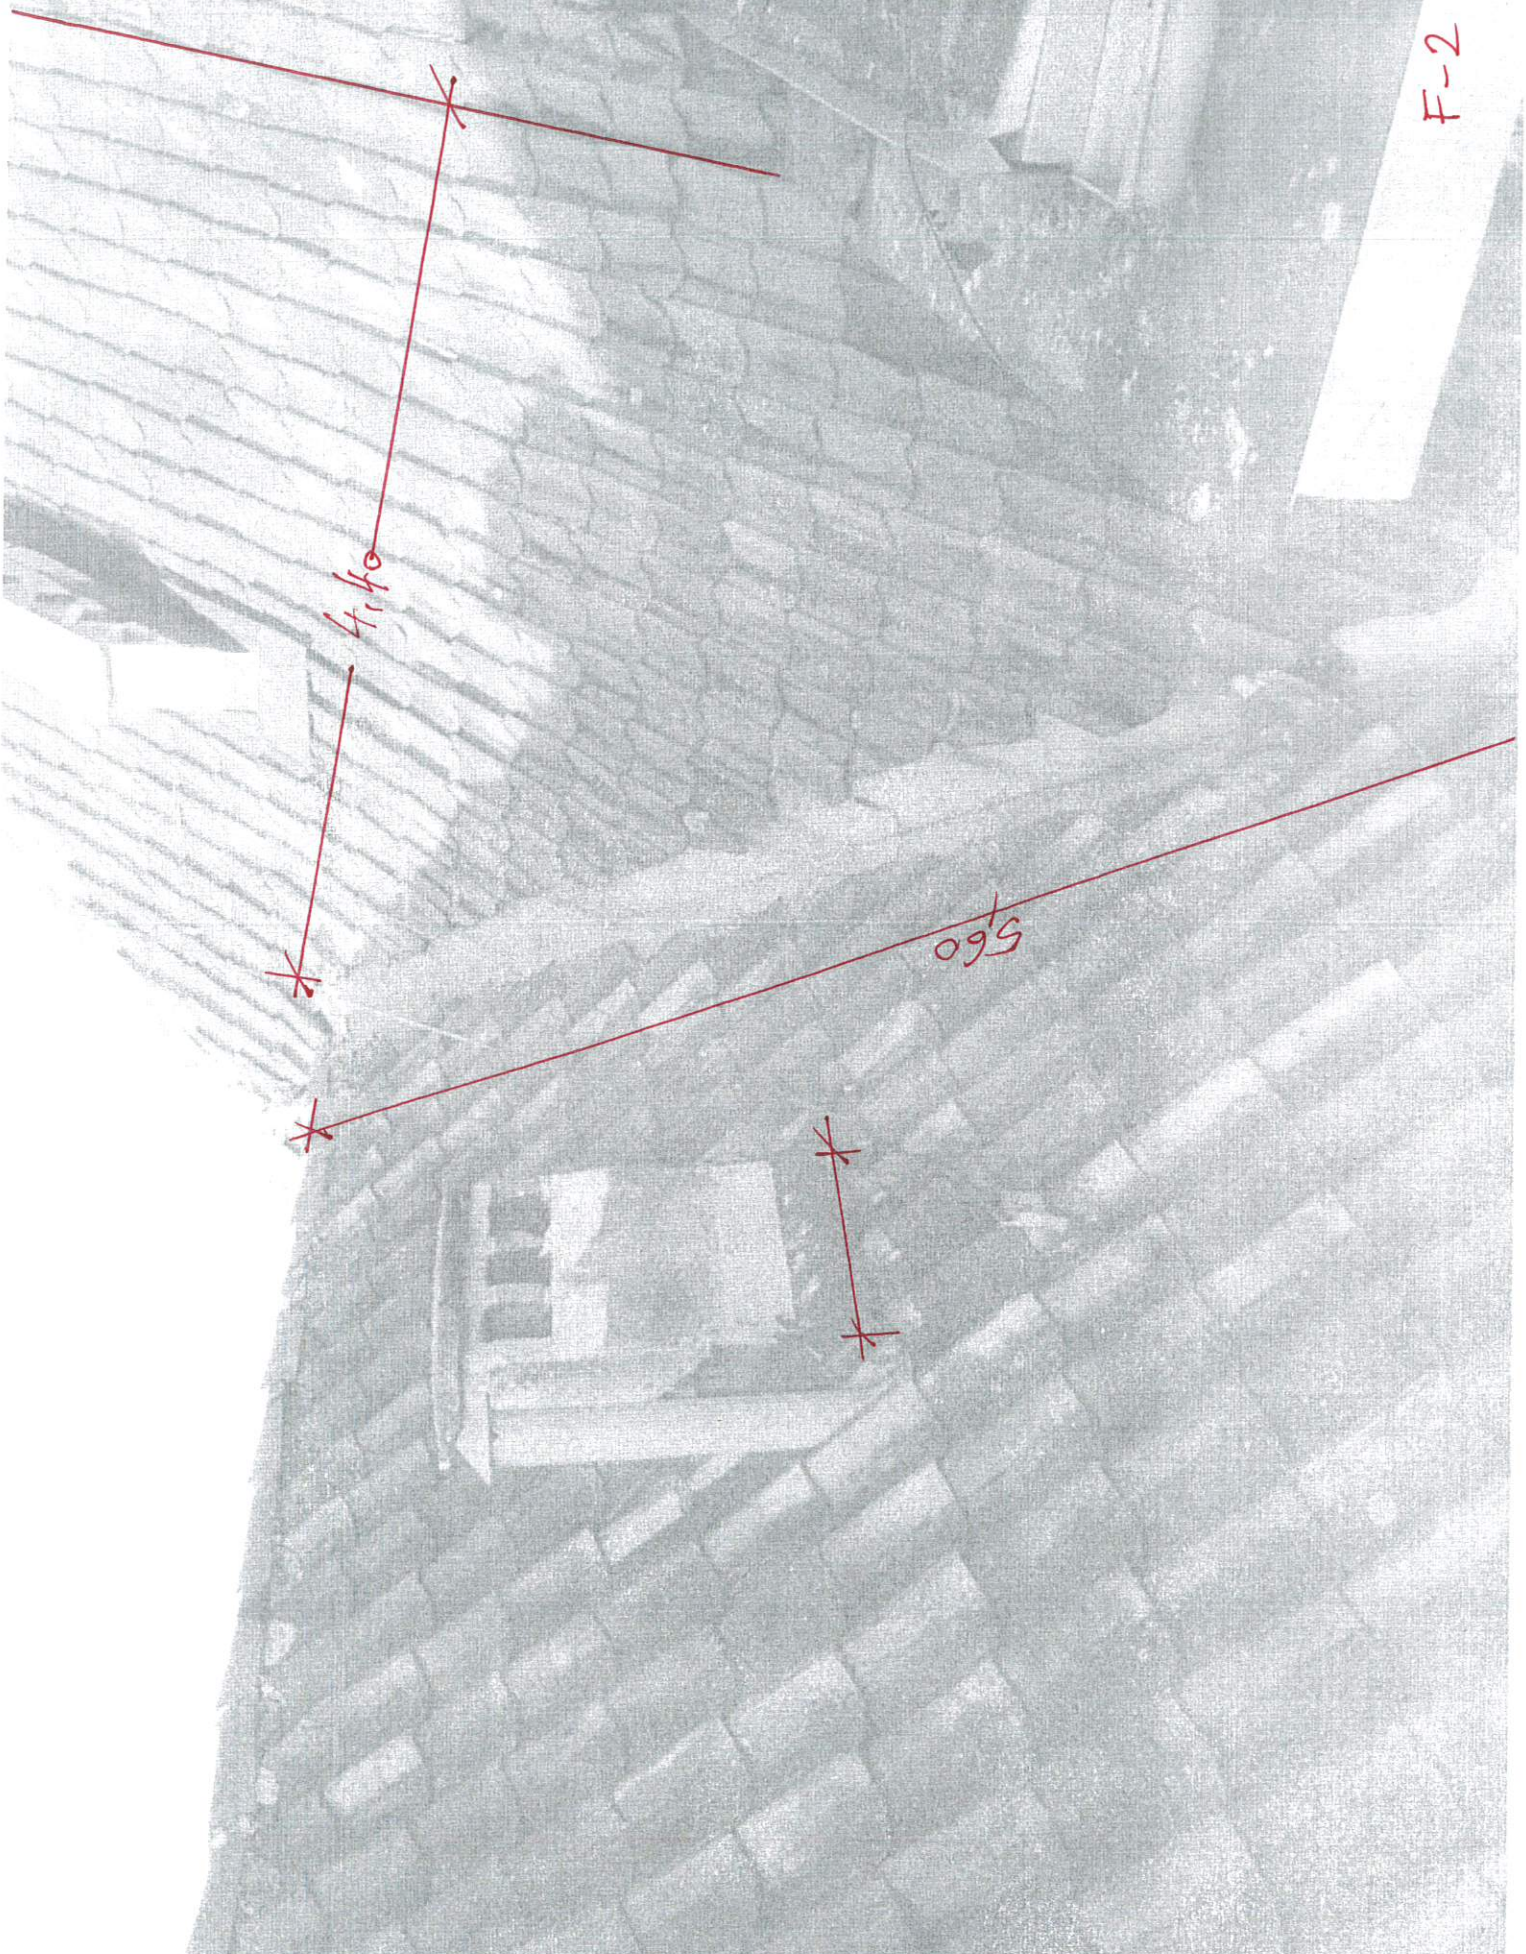

#-3

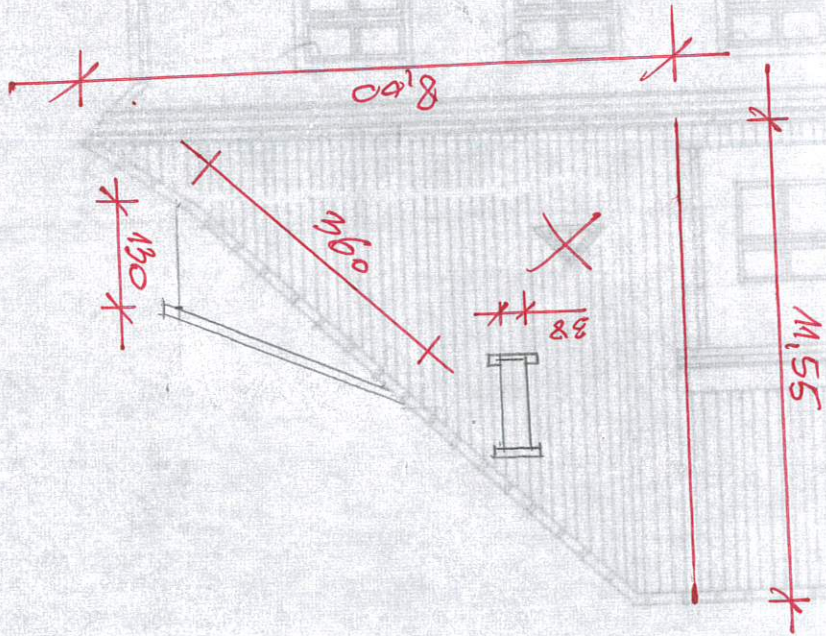

FILEWA
WSTODNA