



ELEWACJA
PÓŁNOCNA

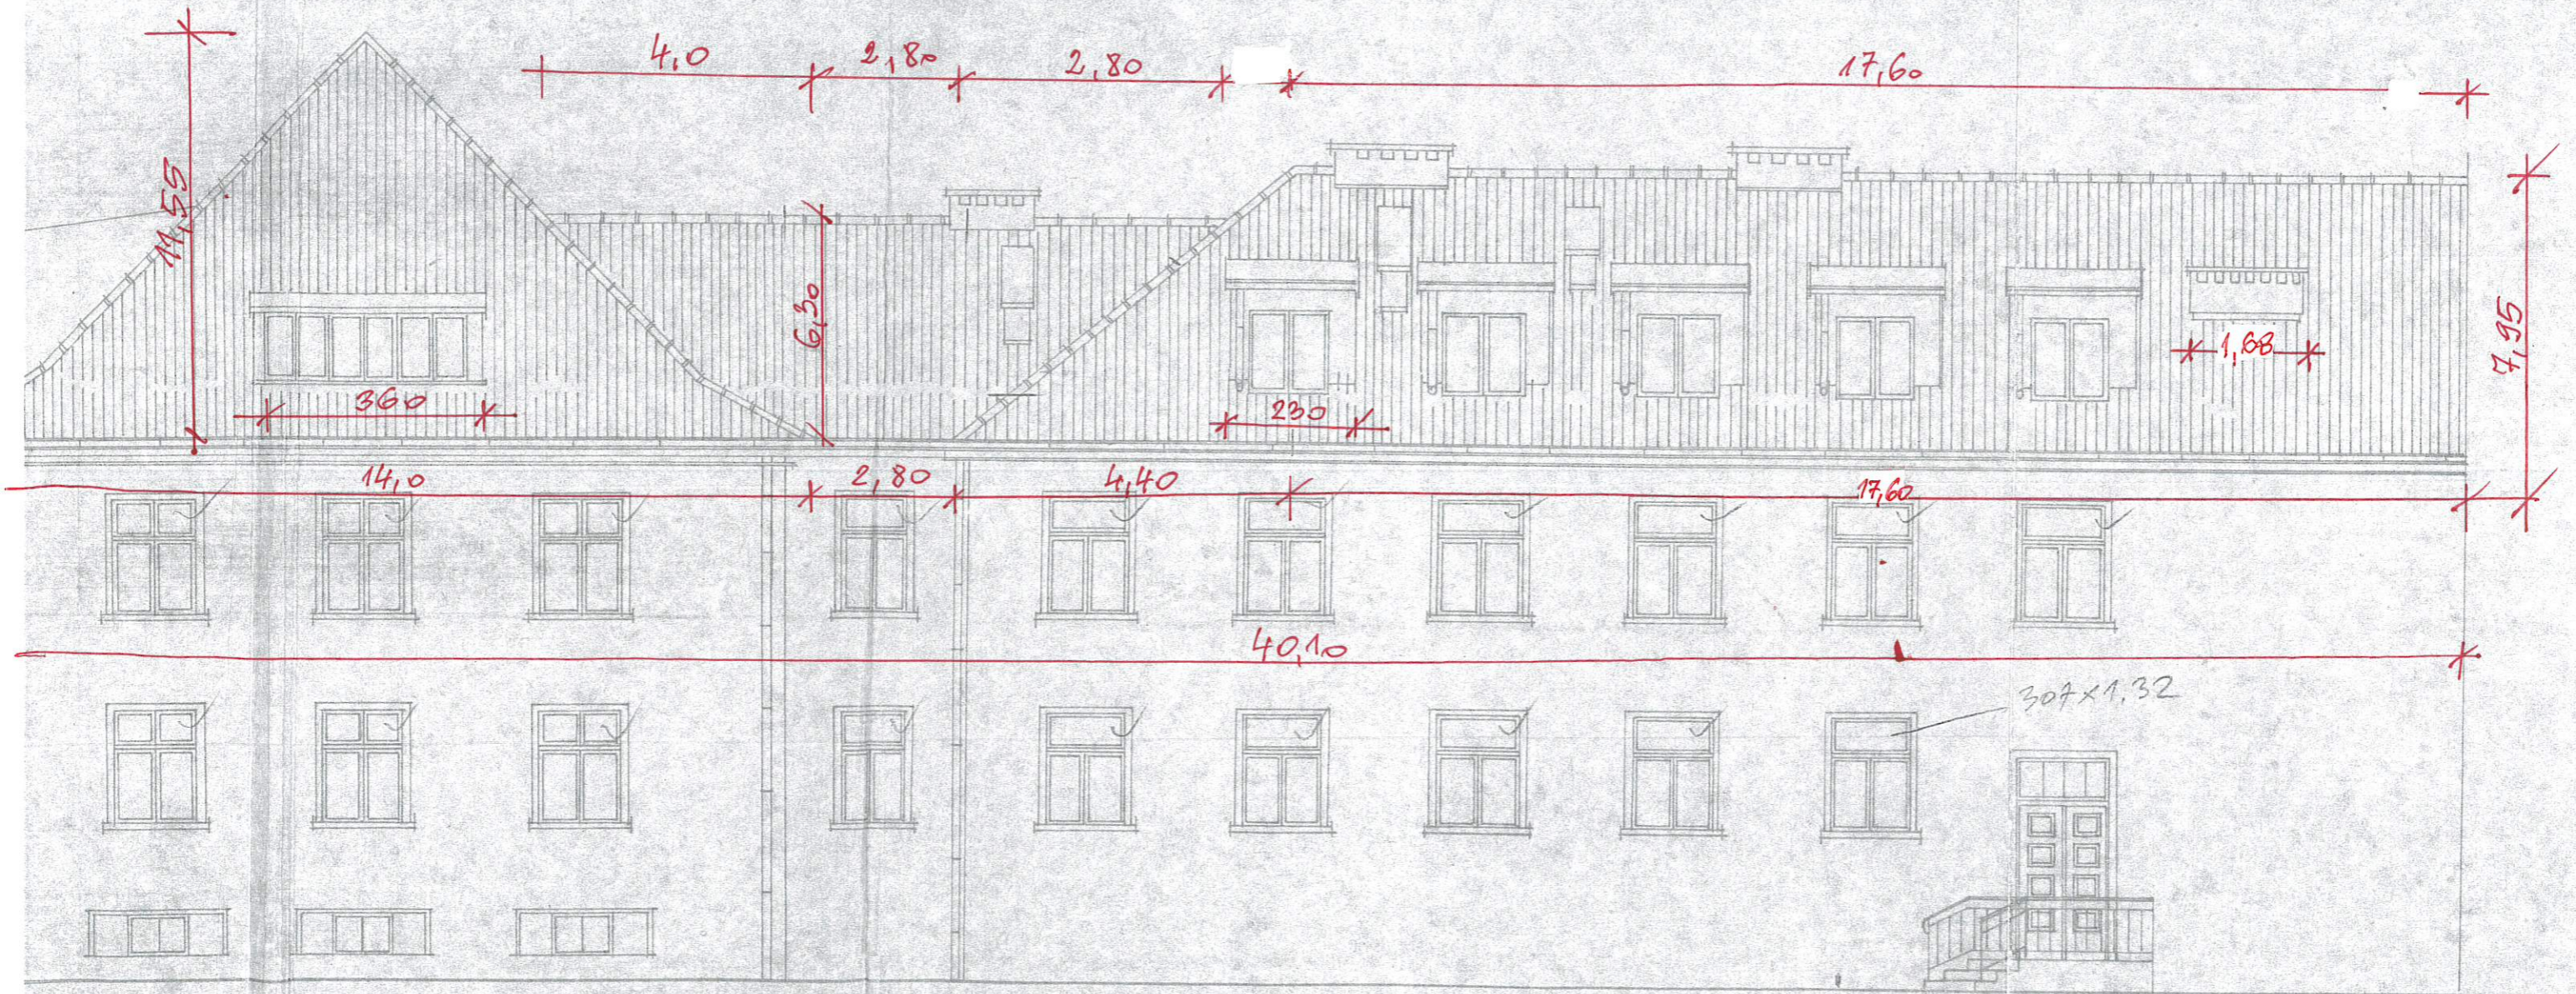


ELEWACJA PÓŁNOCNO - ZACHODNIA 1:100

E. P-N

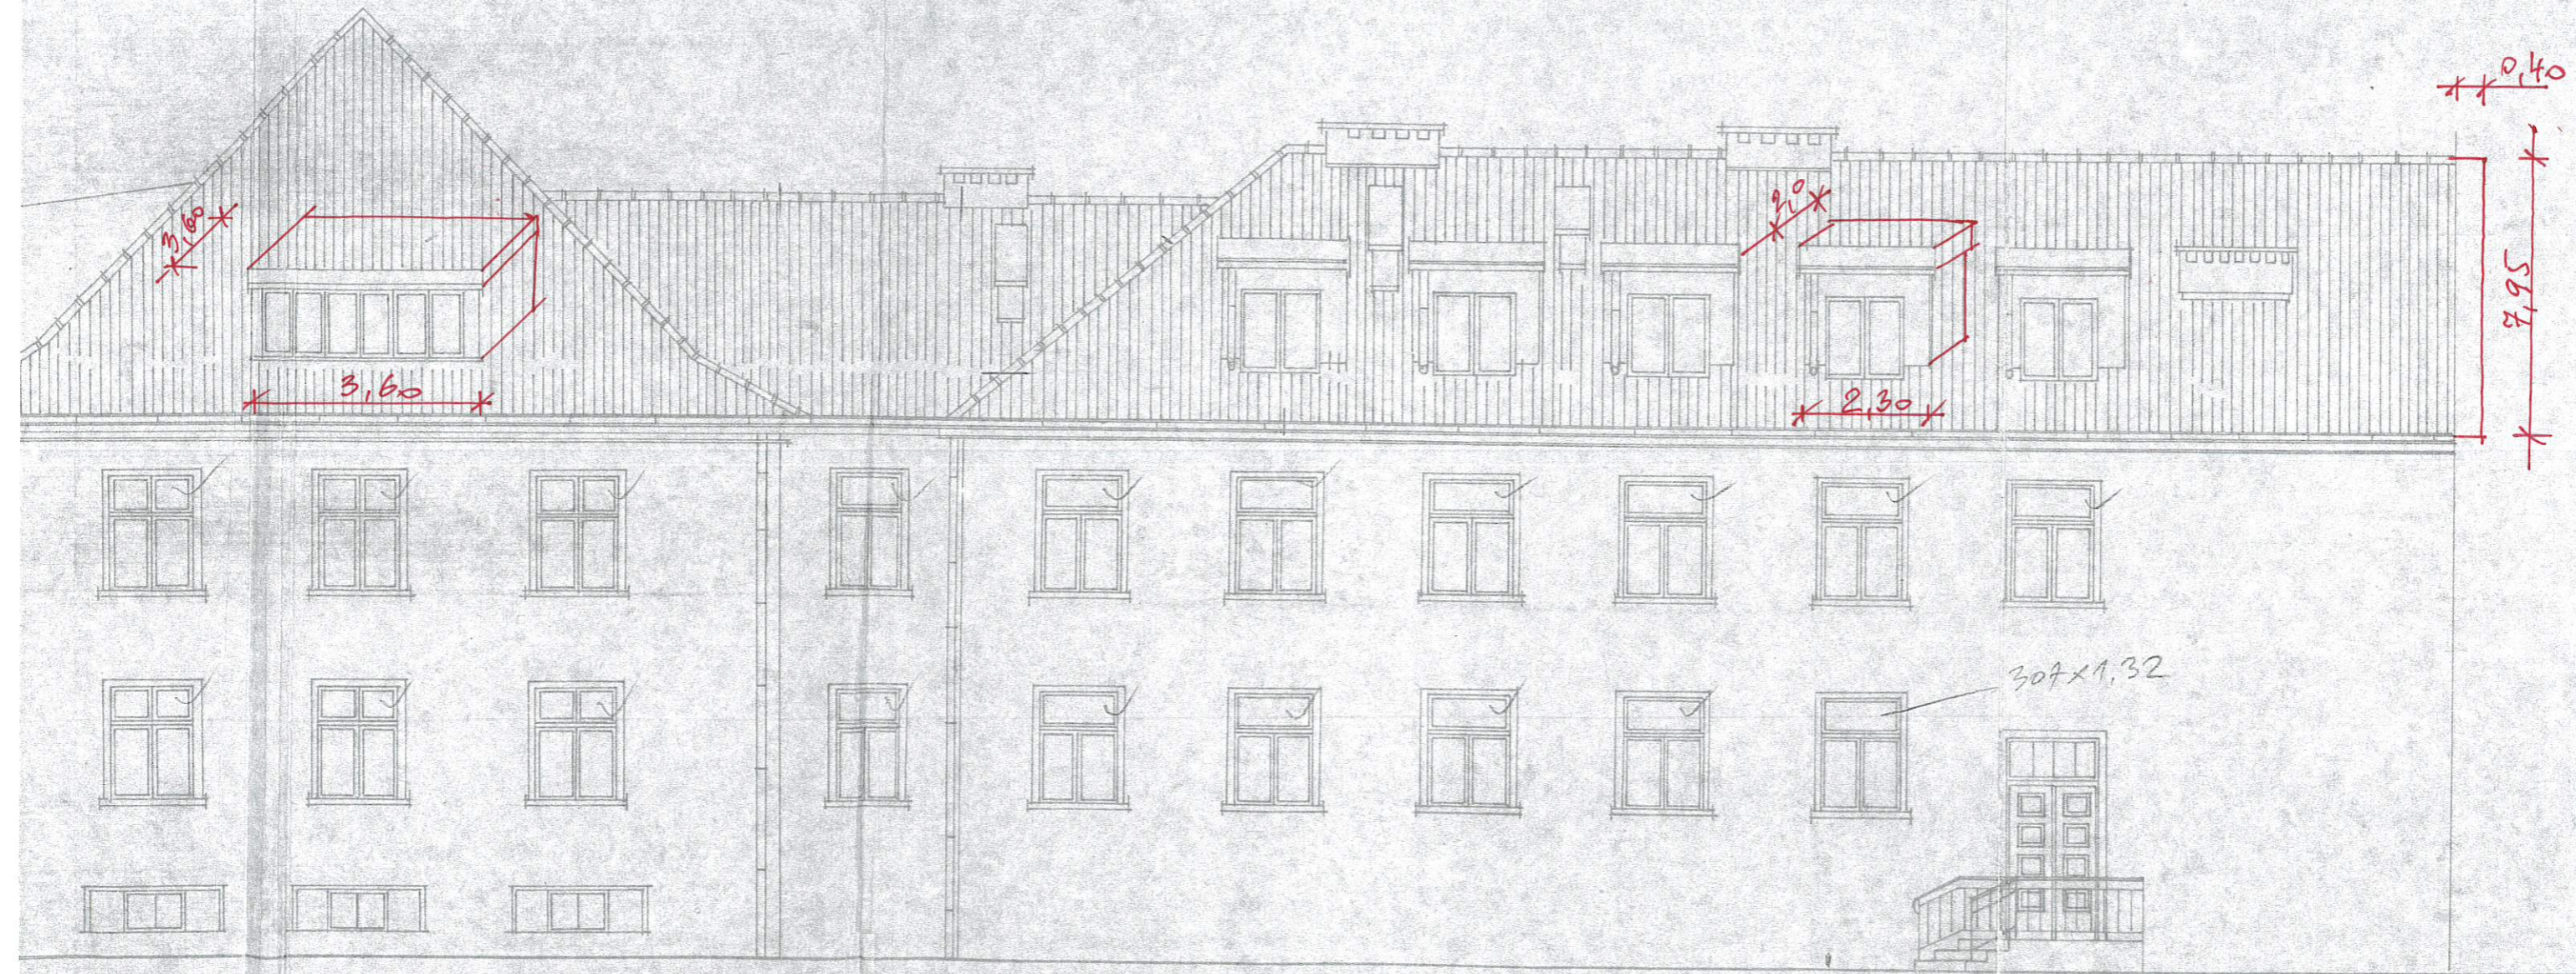

ELEWACJA PÓŁNOCNO - ZACHODNIA 1:100

E. Południowa

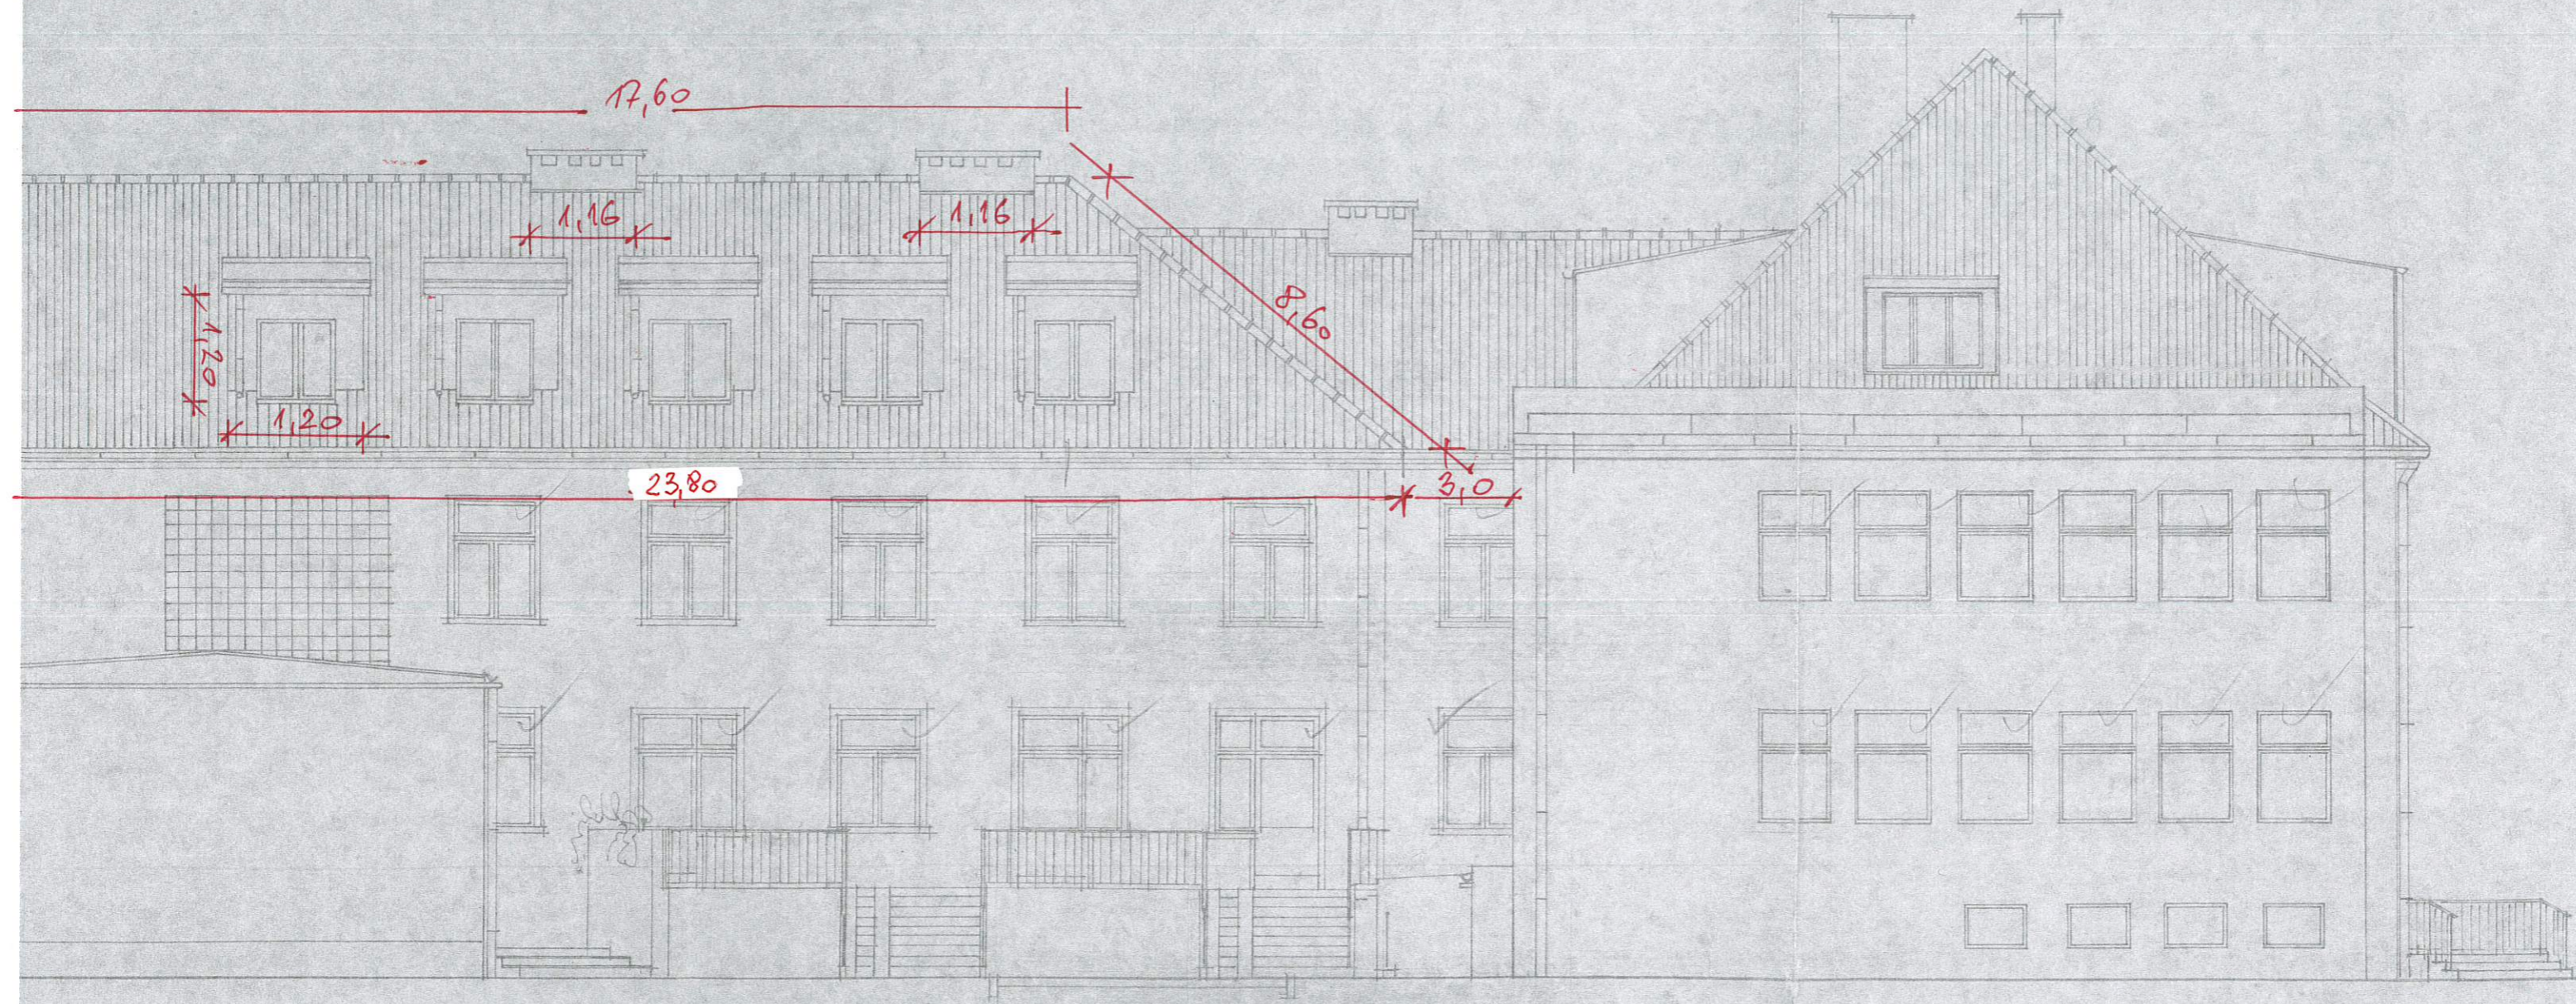

ELEWACJA POŁUDNIOWO - WSCHODNIA 1:100

Podwórze

R-3

MIĘDZYPOLSKA
PABŁEK
PL. GRUN
PRZYCHOD
ZAŁOŻE