


PROFIL PODŁUŻNY

SKALA 1:50/100

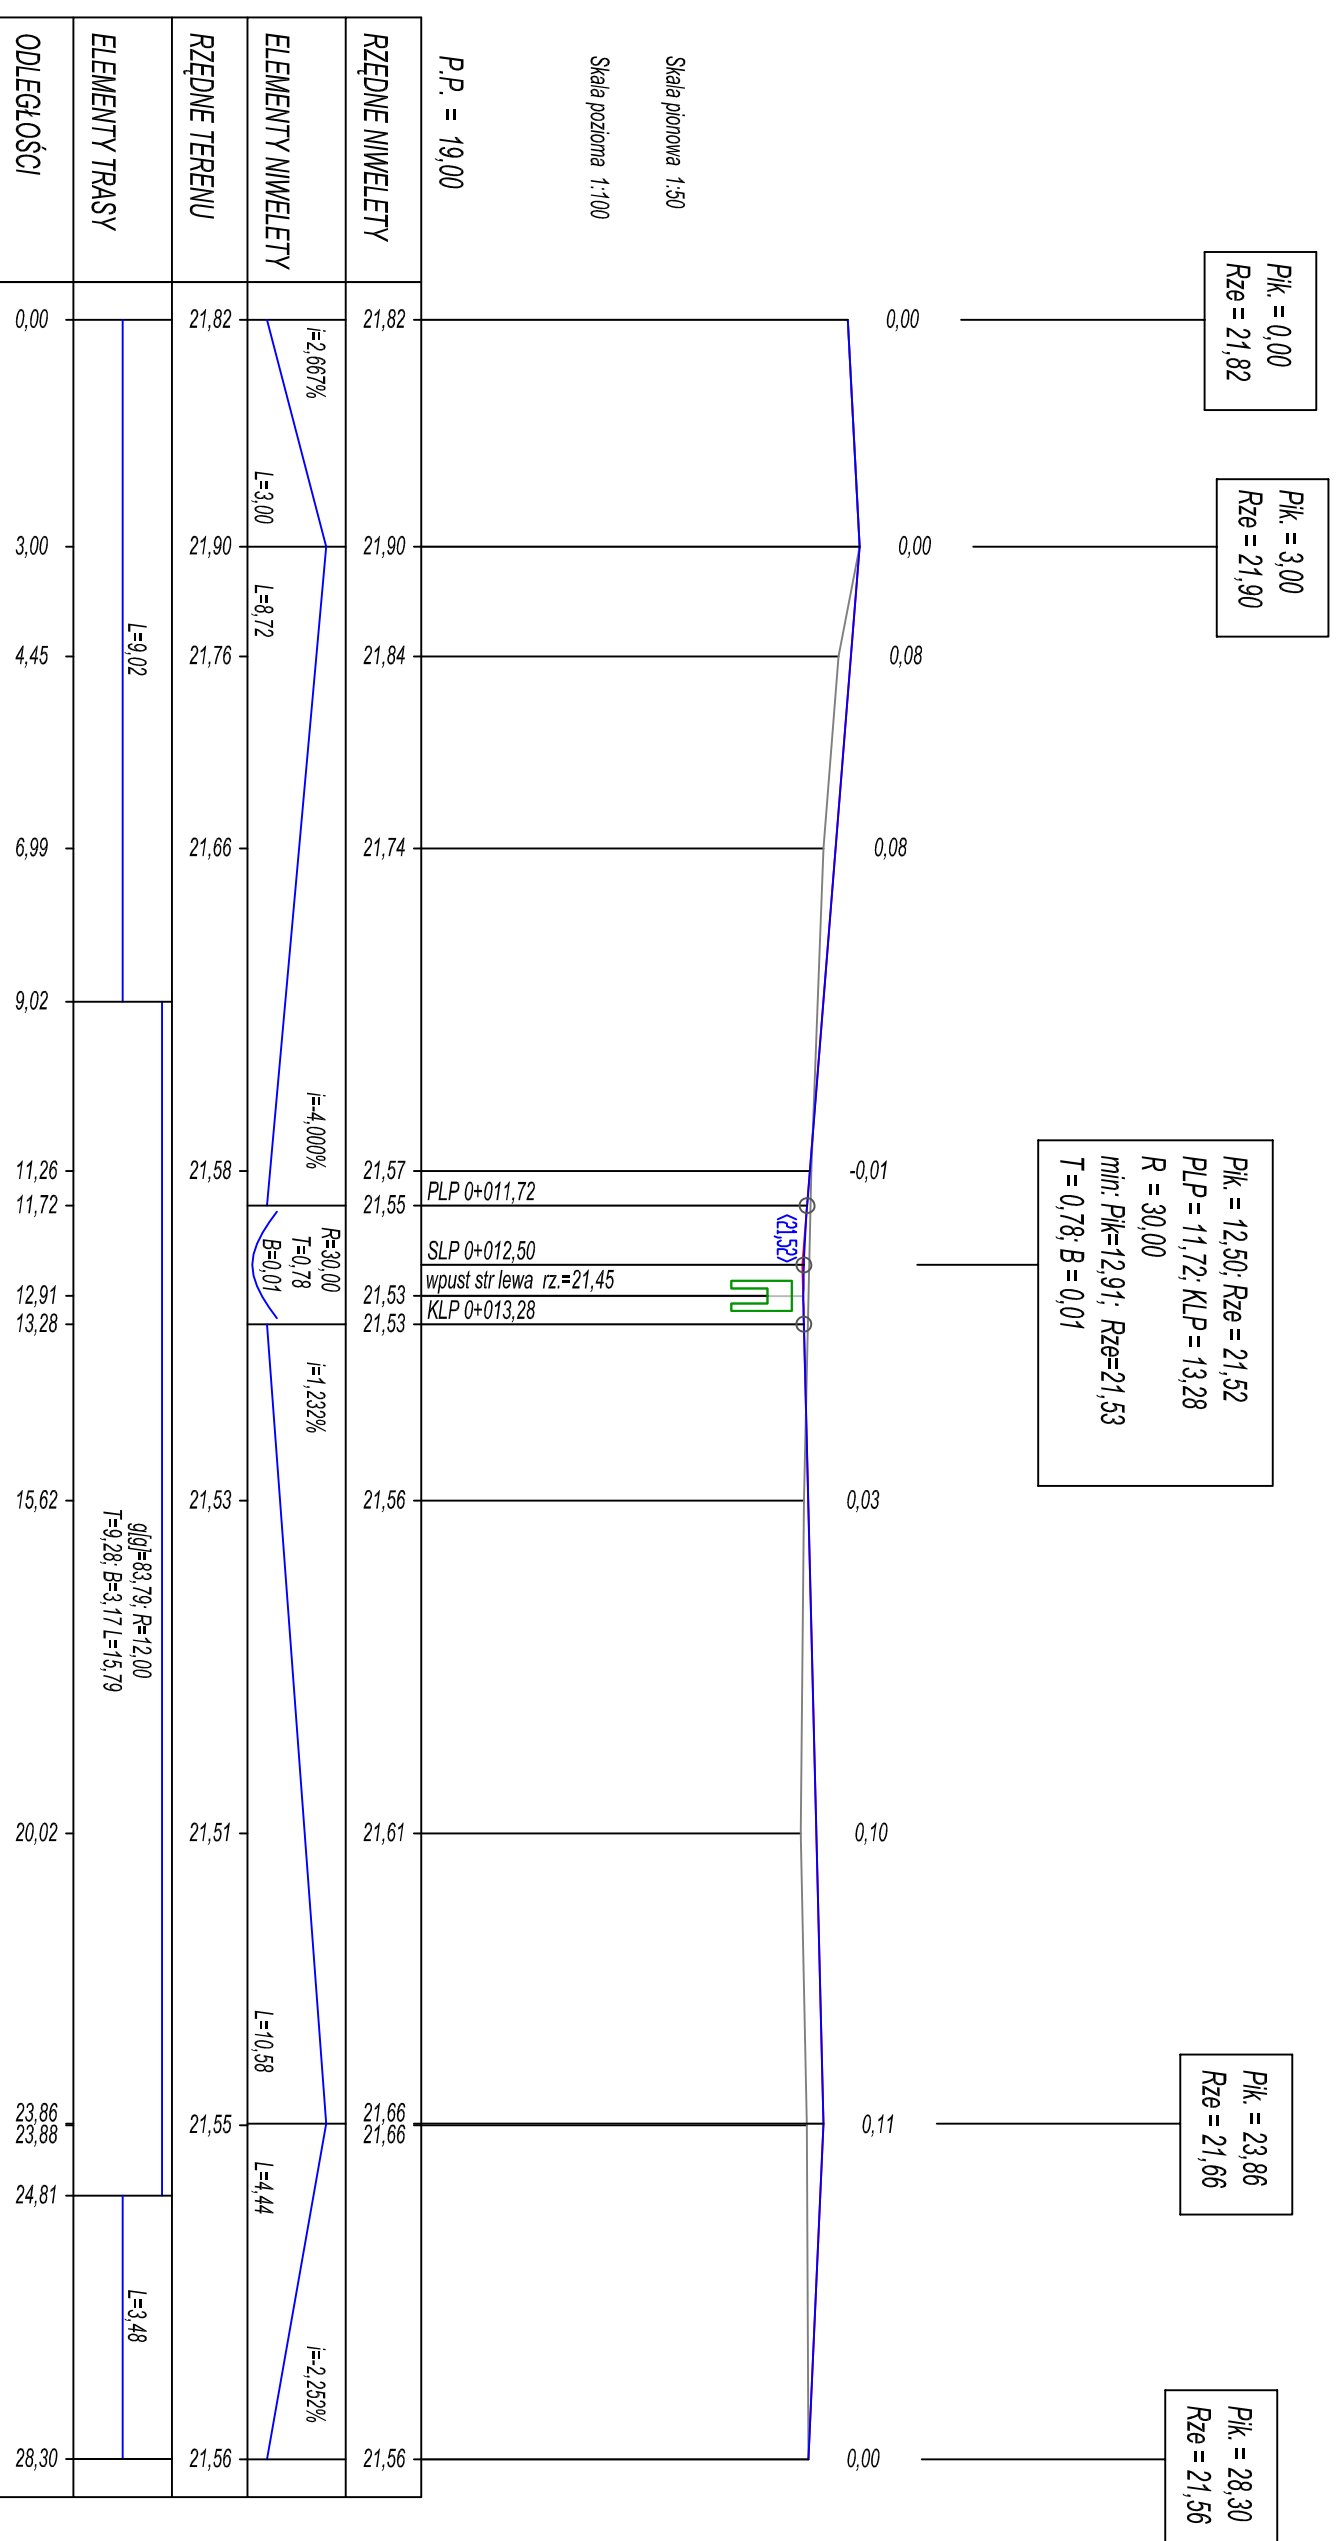

OIB OBSŁUGA INWESTYCJI BUDOWLANYCH	
mgr inż. Jacek Hejman 82-300 Elbląg ul. Prybylszawskiego 15	
Nazwa projektu	PROJEKT BUDOWLANO-WYKONAWCZY
Adres obiektu	Przebudowa skrzyżowania drogi gminnej nr 108080N z drogą powiatową nr 1153N w msc. Maranka
Investor	Gmina Pasiek, plac Świętego Wojciecha 5, 14-400 Pasiek
Typ i etap opracowania	PROFIL PODŁUŻNY
Zespół projektowy	Inż. Inżynier
Operował	mgr inż. Jacek Hejman
Projektował	tech. Renata Ciałuch
	nr uprawnień podpis Skala:
	1:50/100
	Rys nr: 2