



PRZEKROJE POPRZECZNE

SKALA 1:100/100


Pik = 0+009,02
Skala 1:100/100

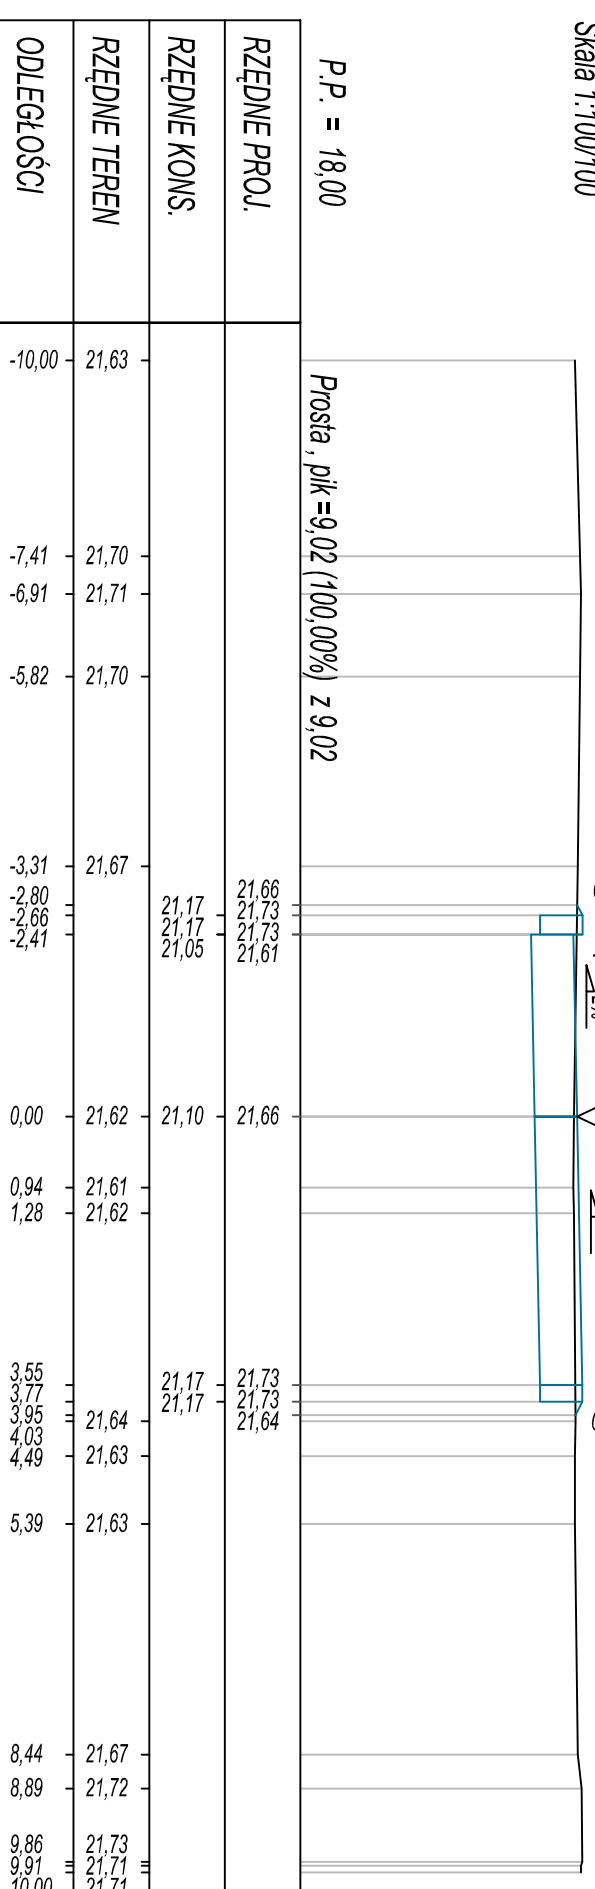

Pik = 0+020,00
Skala 1:100/100

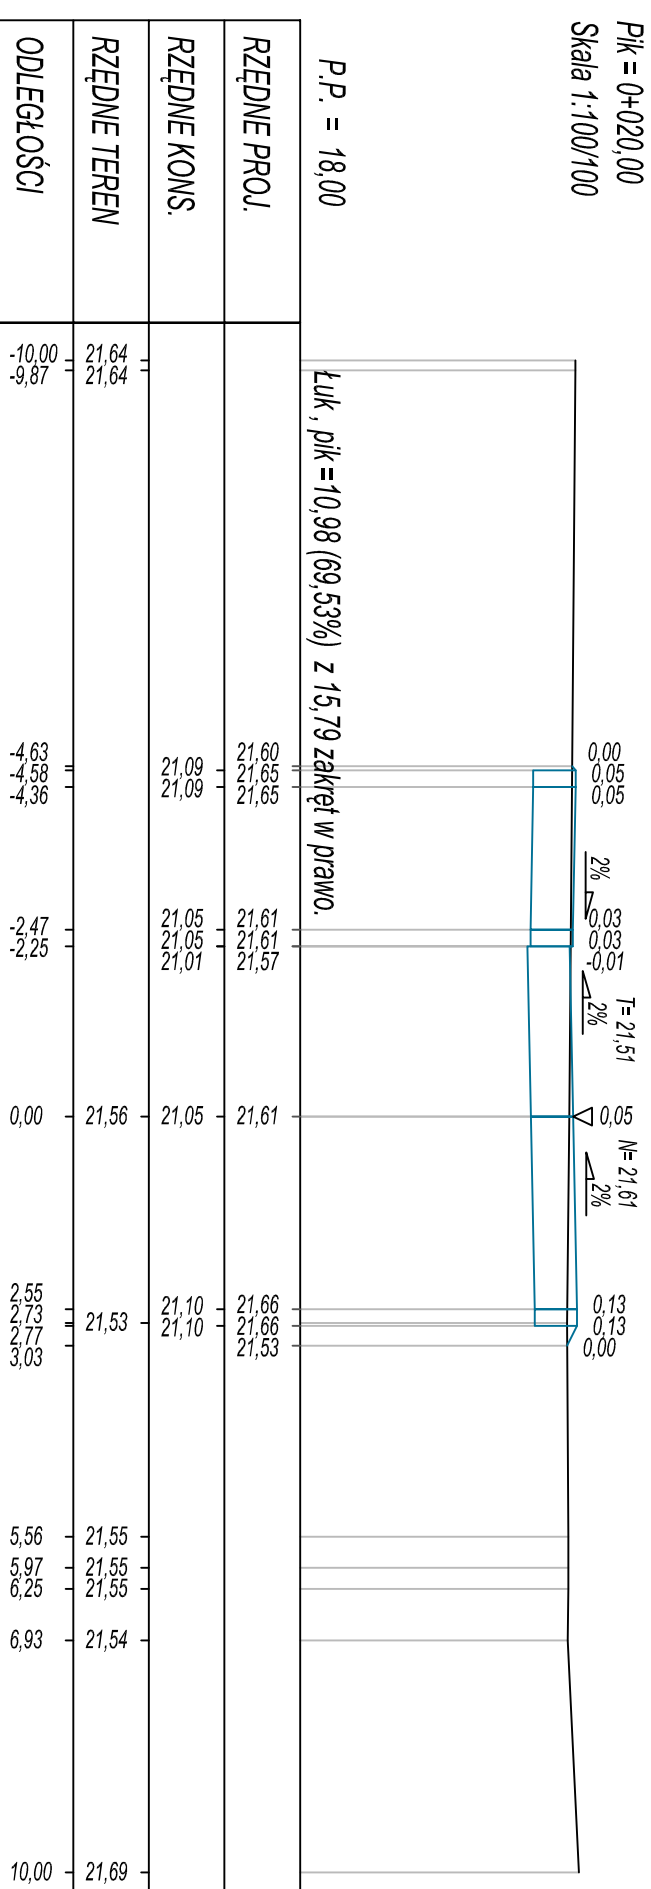

Pik = 0+028,30
Skala 1:100/100

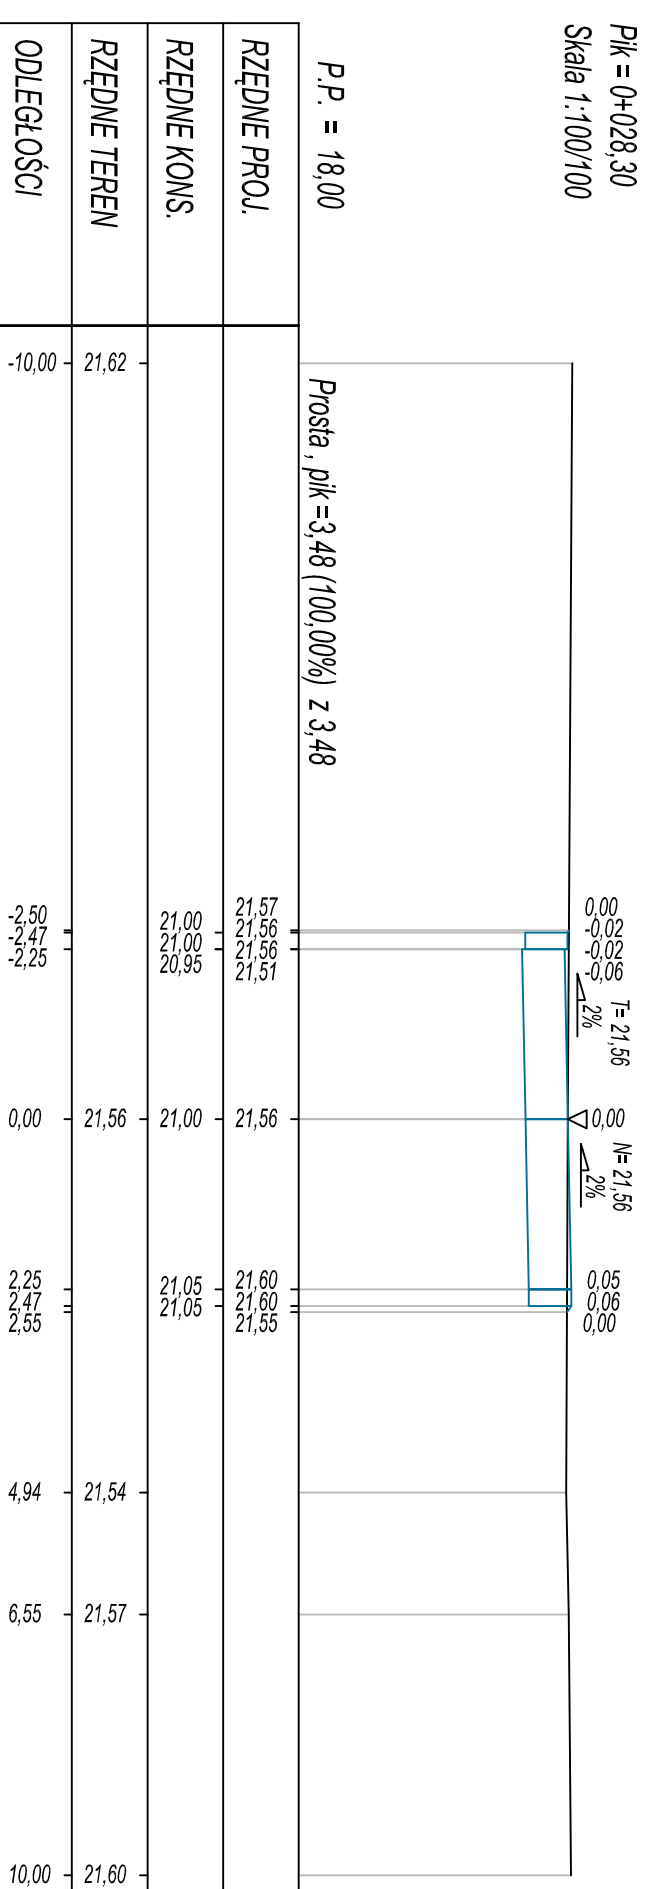

OIB		OBŚLUGA INWESTYCJI BUDOWLANYCH	
mgr inż. Jacek Hejman		82-300 Elbląg ul. Prybyłszewskiego 15	
PROJEKT BUDOWLANO-WYKONAWCZY			
Przebudowa zjazdu z drogi powiatowej nr 1153N na gminną drogę wewnętrzną działka nr 125 obręb Maranka			
Gmina Pasiek, obręb Maranka, działki nr: 125, 158/1			
Nazwa projektu	Gmina Pasiek, plac świętego Wojciecha 5, 14-400 Pasiek		
Adres obiektu	Branża drogi P-BW.		
Investor	Branża drogi P-BW.		
Typ i rodzaj opracowania		Data oprac.: 08/2018	
PRZEKROJE POPRZECZNE		Skala: 1:100/100	
Zespół projektowy	Inż. Inżynier	nr uprawnień	podpis
Opracował	mgr inż. Jacek Hejman		
Projektował drogi	tech. Renata Ciałuch	1227E/UB7	
Rys nr.:			3