






**Legenda:**


-  1 Drzewa liściaste inwentaryzowane
-  2 Drzewa iglaste inwentaryzowane
-  3 Krzewy liściaste inwentaryzowane
-  Trawniki do utrzymania
-  Teren do utrzymania

**PRO-SERVICE**  
 Patryk Zalewski  
 ul. Chopina 28/1; Białog

Tytuł opracowania / zysku:		Rys. nr
<b>INWENTARYZACJA ZIELENI NA CMENARZU KOMUNALNYM PRZY UL. OSIŃSKIEGO I KS. HRZYNYKA</b>		1
Inwestor:		Skala:
Gmina Pułtów	Autor opracowania:	1:500
	inż. Karolina Galińska Architekt krajobrazu	Data:
		05.2015



- Legenda:**
- 1 Drzewa liściaste inwentaryzowane
  - 2 Drzewa iglaste inwentaryzowane
  - 3 Krzewy liściaste inwentaryzowane
  - 4 Krzewy iglaste inwentaryzowane
  - Trawniki do utrzymania
  - Trawniki na terenie niezagospodarowanym
  - Nawierzchnie żwirowe
  - Nawierzchnie wybrukowane
  - Nawierzchnia z płyt typu Jumb
  - Nawierzchnia parkingu i dróg dojazdowych
  - Schody
  - Lokalizacja kabin WC
  - Pojemniki na śmieci
  - Nawierzchnie nie wykonane
  - GRANICA OPRACOWANIA — Granica opracowania

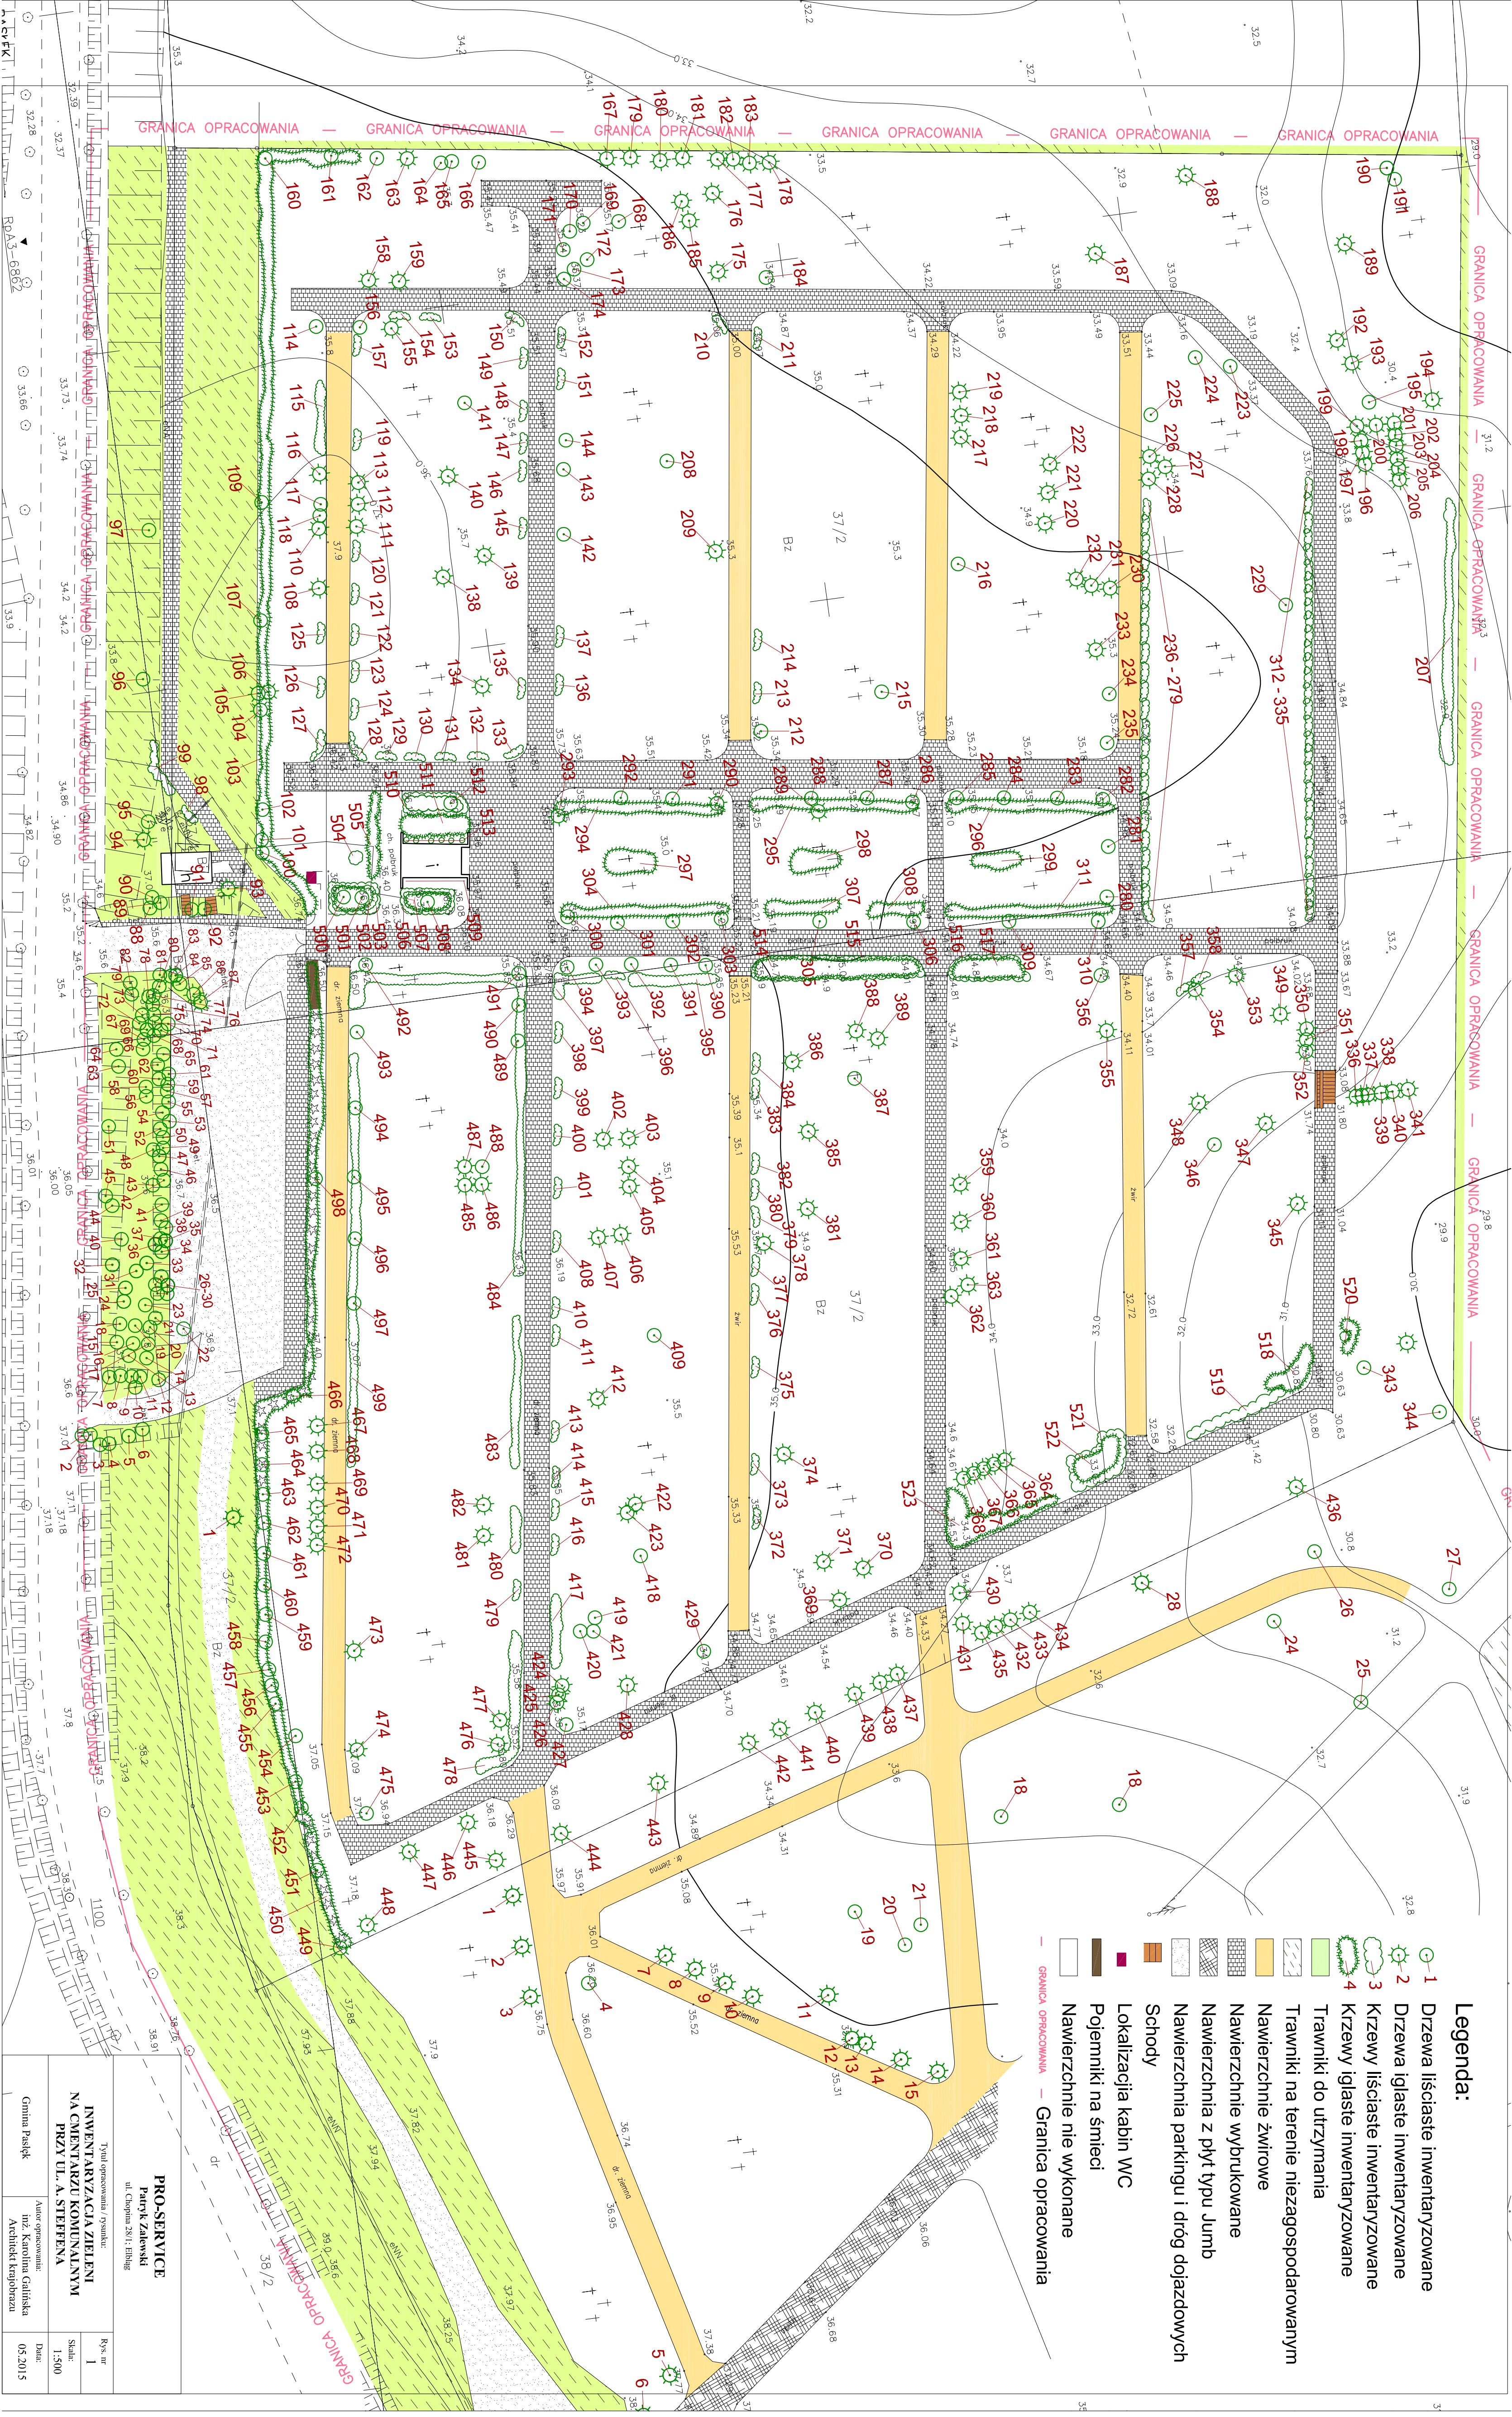

**PRO-SERVICE**  
 Patryk Zalewski  
 ul. Chopina 28/1, Elbląg

**INWENTARYZACJA ZIELENI  
 NA CMENTARZU KOMUNALNYM  
 PRZY UL. A. STEFFENA**

Tytuł opracowania / rysunku:  
 Autor opracowania:  
 inż. Karolina Galiscka  
 Architekt krajoznawca

Rys. nr 1  
 Skala: 1:500  
 Data: 05.2015





**Legenda:**

- 1 Drzewa liściaste inwentaryzowane
- 2 Drzewa iglaste inwentaryzowane
- 3 Krzewy liściaste inwentaryzowane
- 4 Krzewy iglaste inwentaryzowane
- Trawniki do utrzymania
- Trawniki na terenie niezagospodarowanym
- Nawierzchnie żwirowe
- Nawierzchnie wybrukowane
- Nawierzchnia z płyt typu Jumb
- Nawierzchnia parkingu i dróg dojazdowych
- Schody
- Lokalizacja kablin WC
- Pojemniki na śmieci
- Nawierzchnie nie wykonane
- GRANICA OPRACOWANIA — Granica opracowania

<b>PRO-SERVICE</b>		Rys. nr <b>2</b>
Paweł Zaleski		
ul. Chopina 38/11, Elbląg		Skala: 1:500
<b>INWENTARYZACJA ZELENI NA CMENTARZU KOMUNALNYM PRZY UL. A. STEFFENA</b>		
Gmina Pasłęk	Autor opracowania: Inż. Karolina Galisaska Architekt krajoznawy	Data: 05.2015