



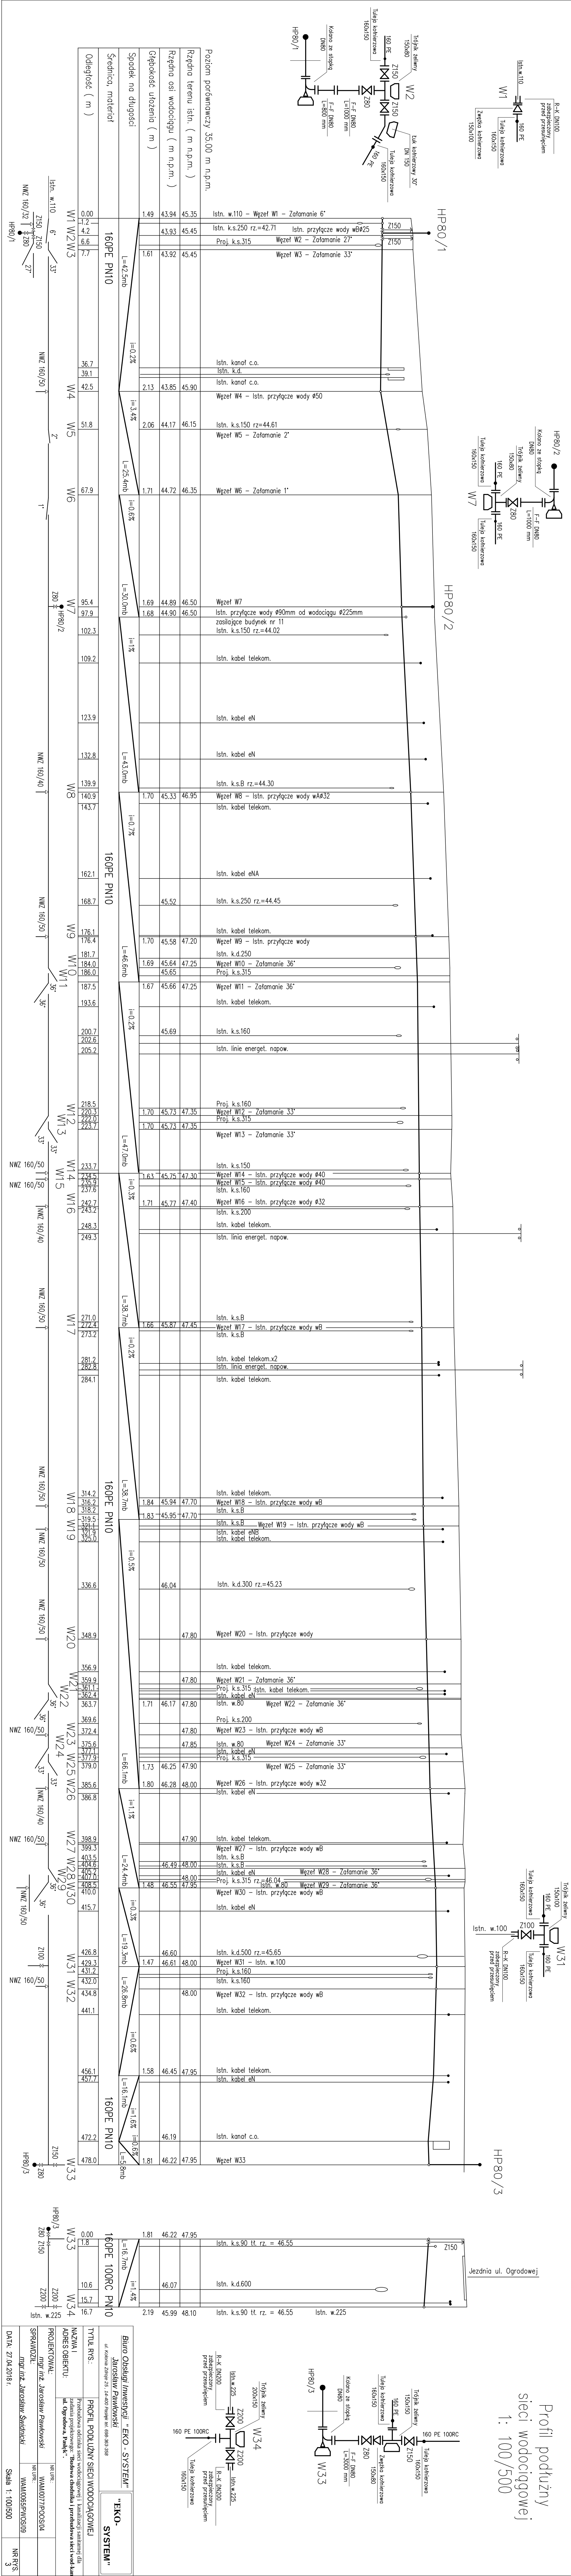

Profil podłużny
sieci wodociągowej
1: 100/500

Profil podłuzny
sieci kanalizacji sanitarnej
1: 100/500

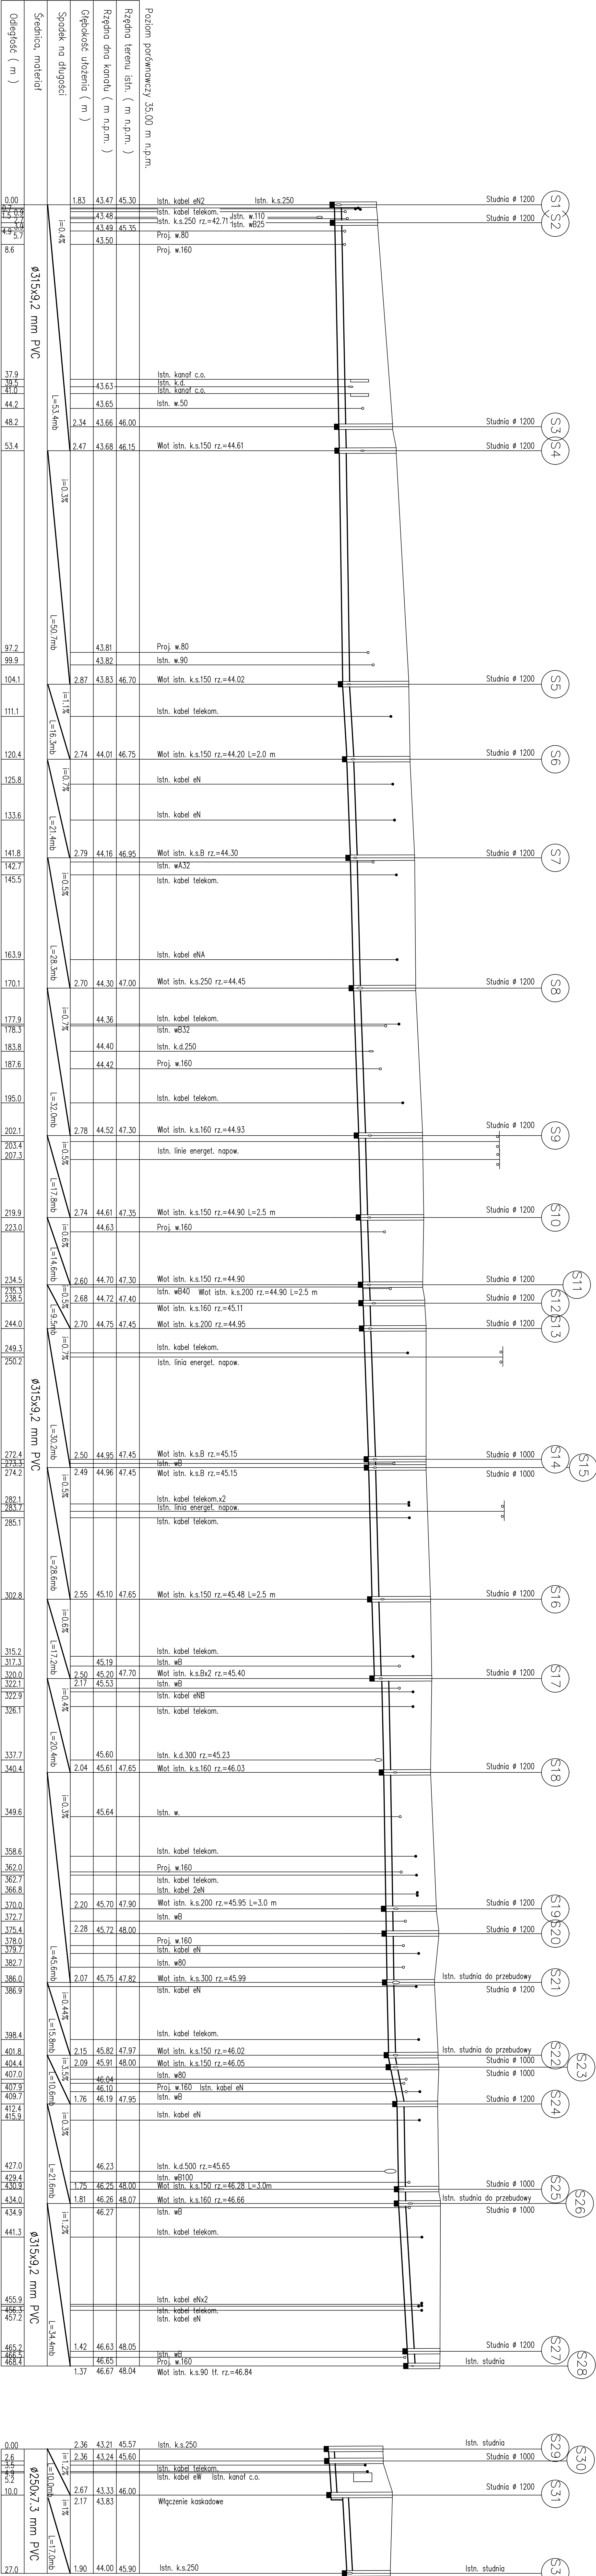

