
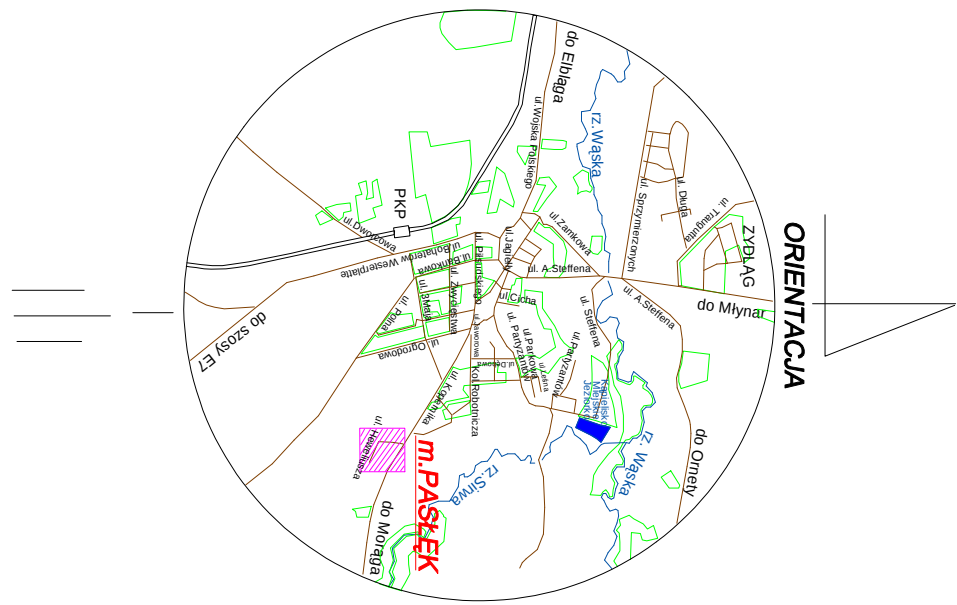


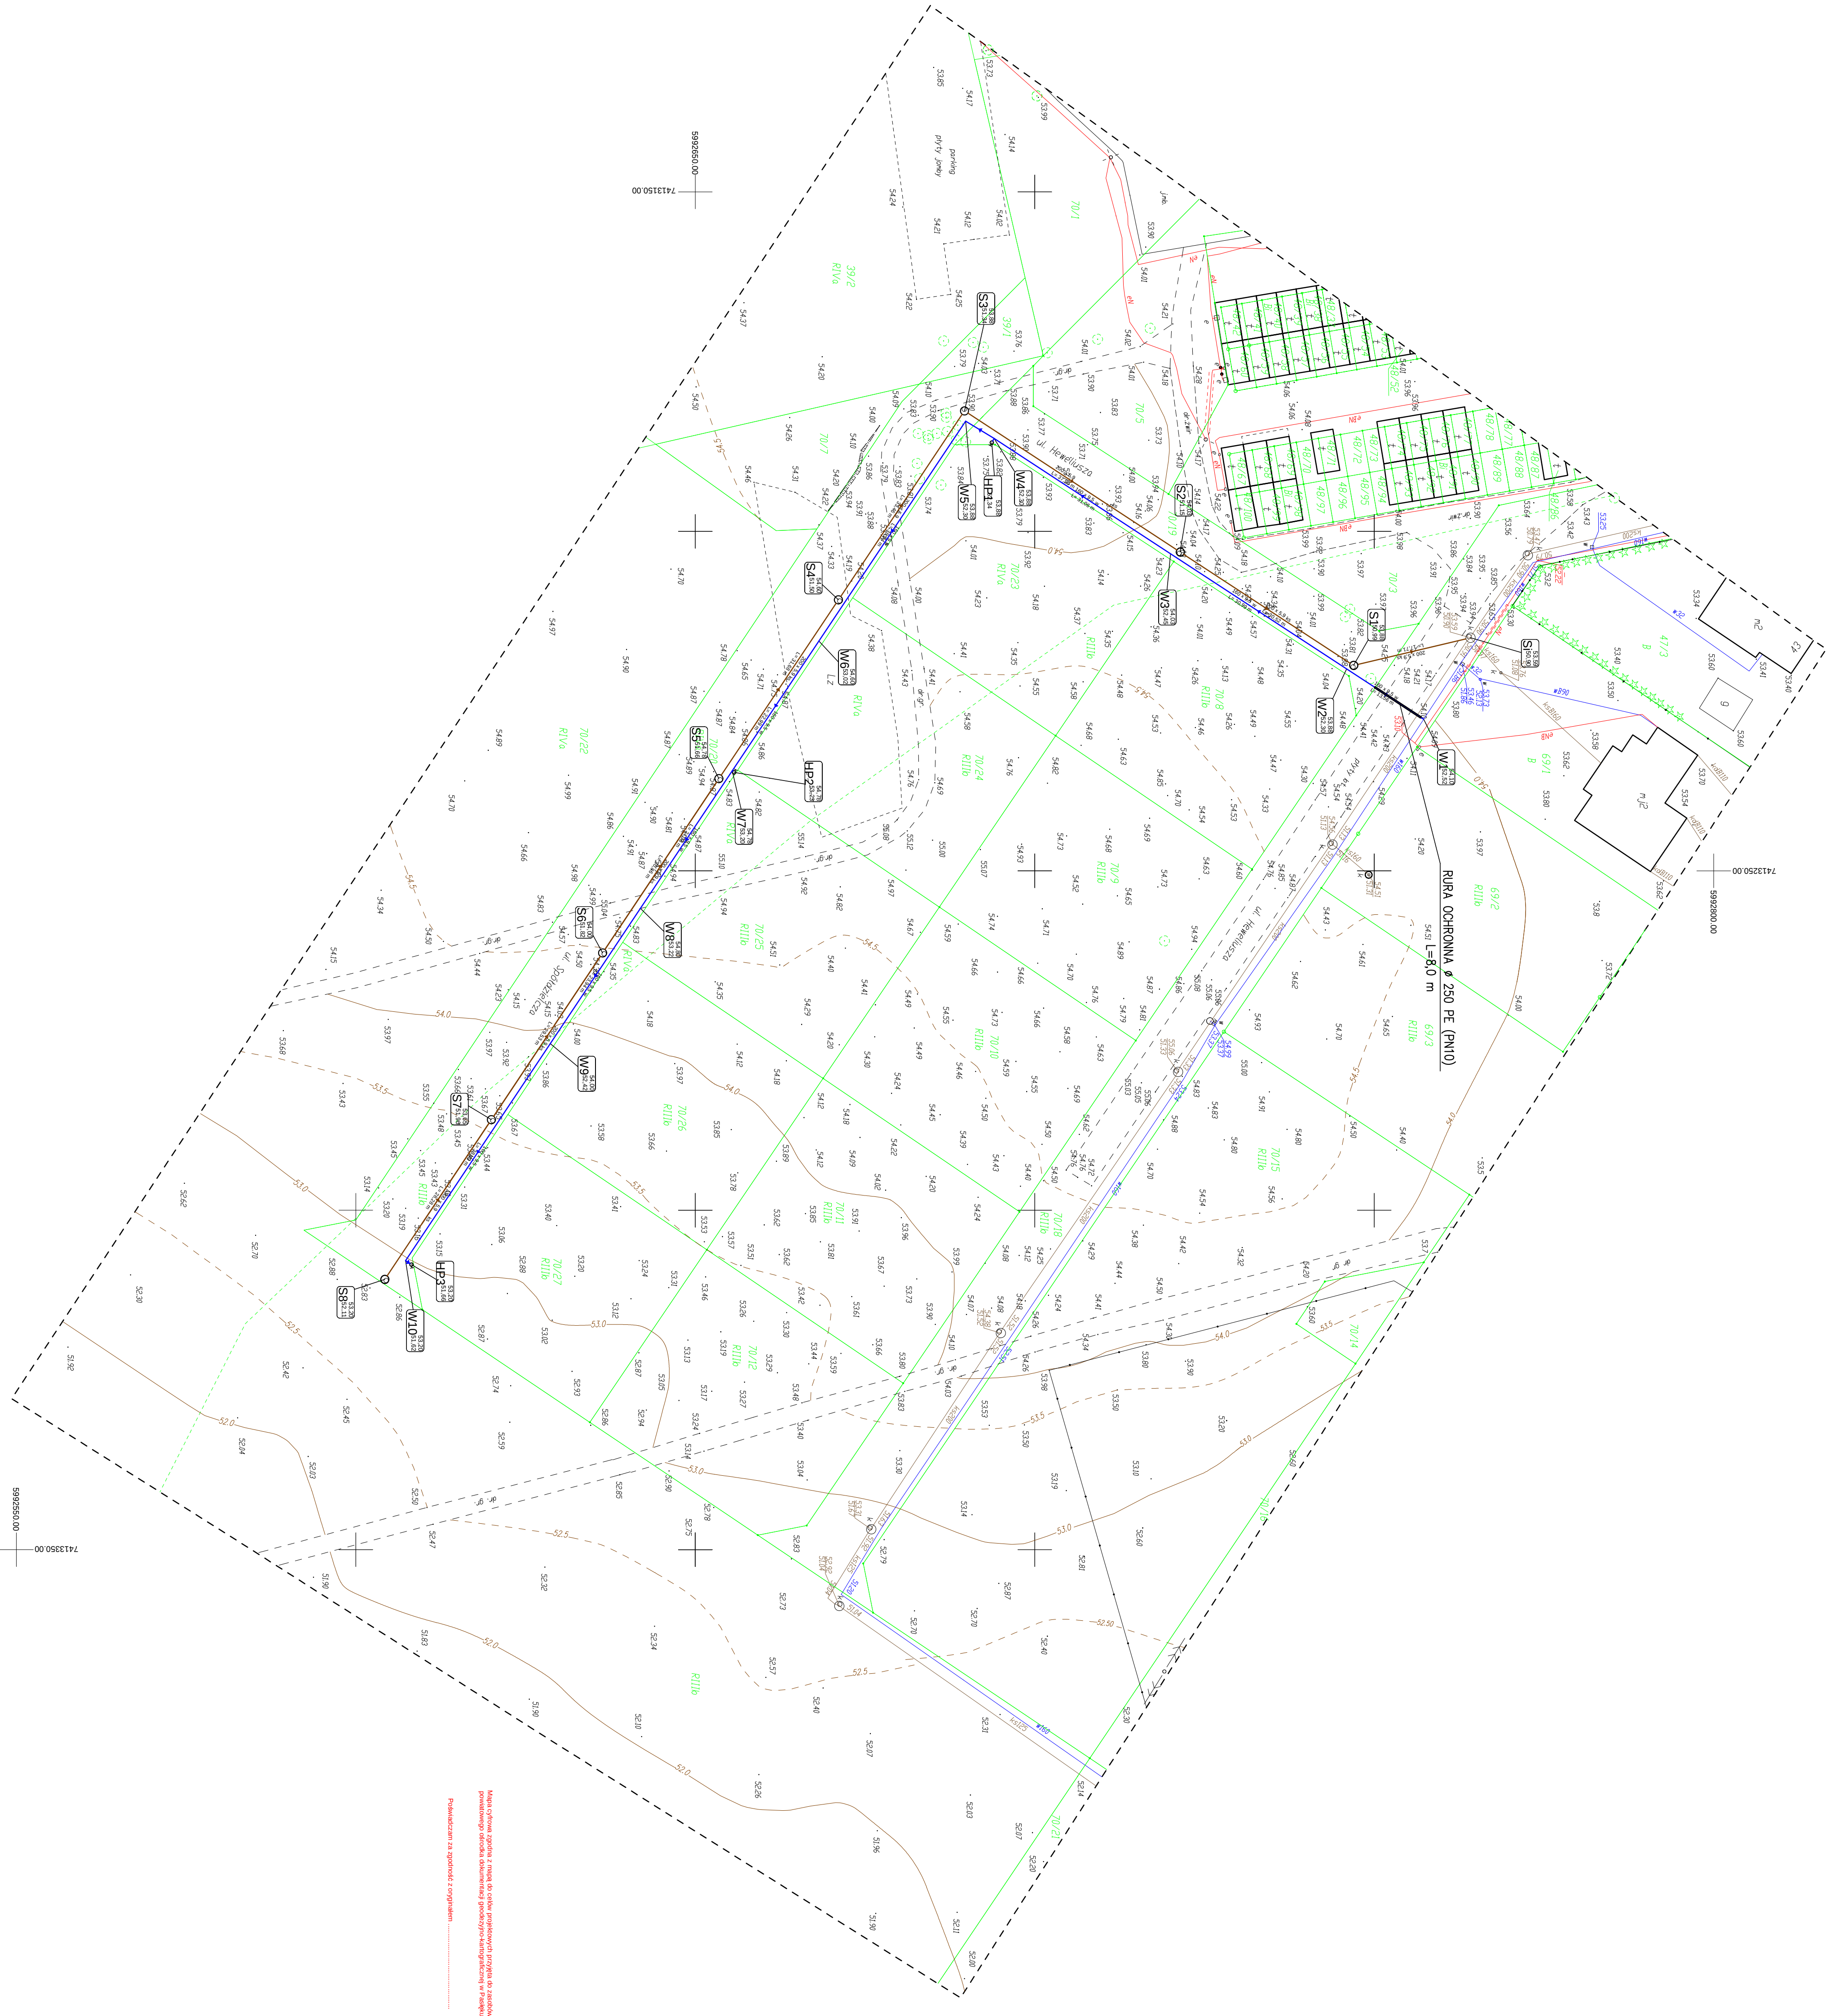

— WODOCĄS  
— KANALIZACJA SANITARNA GRAWITACYJNA


|                                             |  |   |  |
|---------------------------------------------|--|---|--|
| Biuro Opiekunki Inwestycji "EKO-SYSTEM"     |  | "EKO-SYSTEM"   |  |
| Jarosław Pawłowski                          |  | ul. Kosińskiego 25, 14-400 Pasłęk tel. 099-582-538   |  |
| TYTUŁ RYS.: PROJEKT ZAGOSPODAROWANIA TERENU |  | NACZNA: Użytkownik terenu pod budownictwo mieszkaniowe - budowa sieci kanalizacji sanitarnej i sieci wodociągowej w ul. Heweliusza 1 ul. Spółdzielczej w Pasłęku |  |
| PROJEKTOWAŁ: mgr inż. Jarosław Pawłowski    |  | WYKONAŁ: WAM0077POSS04   |  |
| SPRAWDZIŁ: mgr inż. Jarosław Świądnicki     |  | WAM0066PMOSS19   |  |
| DATA: 20.10.2018 r.                         |  | Skala 1:500   |  |

### MAPA DO CELÓW PROJEKTOWYCH

|                                                      |  |                                    |  |
|------------------------------------------------------|--|------------------------------------|--|
| Oznaczenie katcebowybie zapiszenia pracy geodezyjnej |  | G1.64.1.1.2.4.1.2018               |  |
| Nazwa miejscowości                                   |  | ul. Spółdzielcza 25, 14-400 Pasłęk |  |
| Jednostka ewidencyjna                                |  | Pasłęk - Mieszko                   |  |
| Ogół ewidencyjny                                     |  | Pasłęk 02                          |  |
| Skala mapy                                           |  | 1:500                              |  |
| Nazwa obiektu                                        |  | 2000_7                             |  |
| Wysokość                                             |  | Artenstein                         |  |
| Oznaczenie granic obszaru, który był przedmiotem     |  | ---                                |  |
| Wpływ na zasiedlenie terenów, z których              |  | nie ustalono                       |  |
| w granicach projektowanej inwestycji                 |  | 21.02.2018 r.                      |  |

Wykonana w 2018 r. przez Przedsiębiorstwo Geodezyjne „GeoPas” Zbigniew Romanowski w Pasłęku

21.02.2018 r.

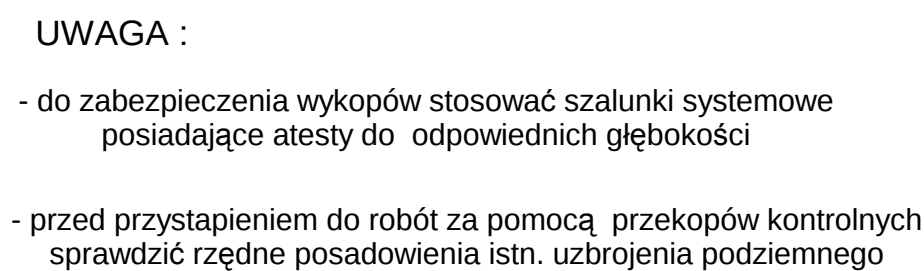2



UWAGA :

- do zabezpieczenia wykopów stosować szalunki systemowe posiadające atesty do odpowiednich głębokości
- przed przystąpieniem do robót za pomocą przekopów kontrolnych sprawdzić rzędne posadowienia istn. uzbrojenia podziemnego

|   |           |
|---|-----------|
| Biuro Obsługi Inwestycji "EKO-SYSTEM"   |           |
| Jarosław Pawłowski, 14-400 Pasłęk, ul. Kolonia Źdroje 25                                                                                          |           |
| PROFIL PODŁUŻNY KOLEKTORA SANITARNEGO   | Projekt   |
| Uzbrojenie terenów pod budownictwo mieszkaniowe - robudowa sieci kan. sanitarnej i sieci wodociąg. w ul. Heweliusza i ul. Spółdzielczej w Pasłęku | 02.2018   |
| GMINA PASŁĘK<br>Plac Św. Wojciecha 5, 14-400 Pasłęk                                                                                               | 1:100/500 |
| mgr inż. Jarosław Pawłowski<br>WAM0077/POOS04   | 3         |
| mgr inż. Jarosław Świdnicki<br>WAM0065/PWOS09   |           |
|   |           |