

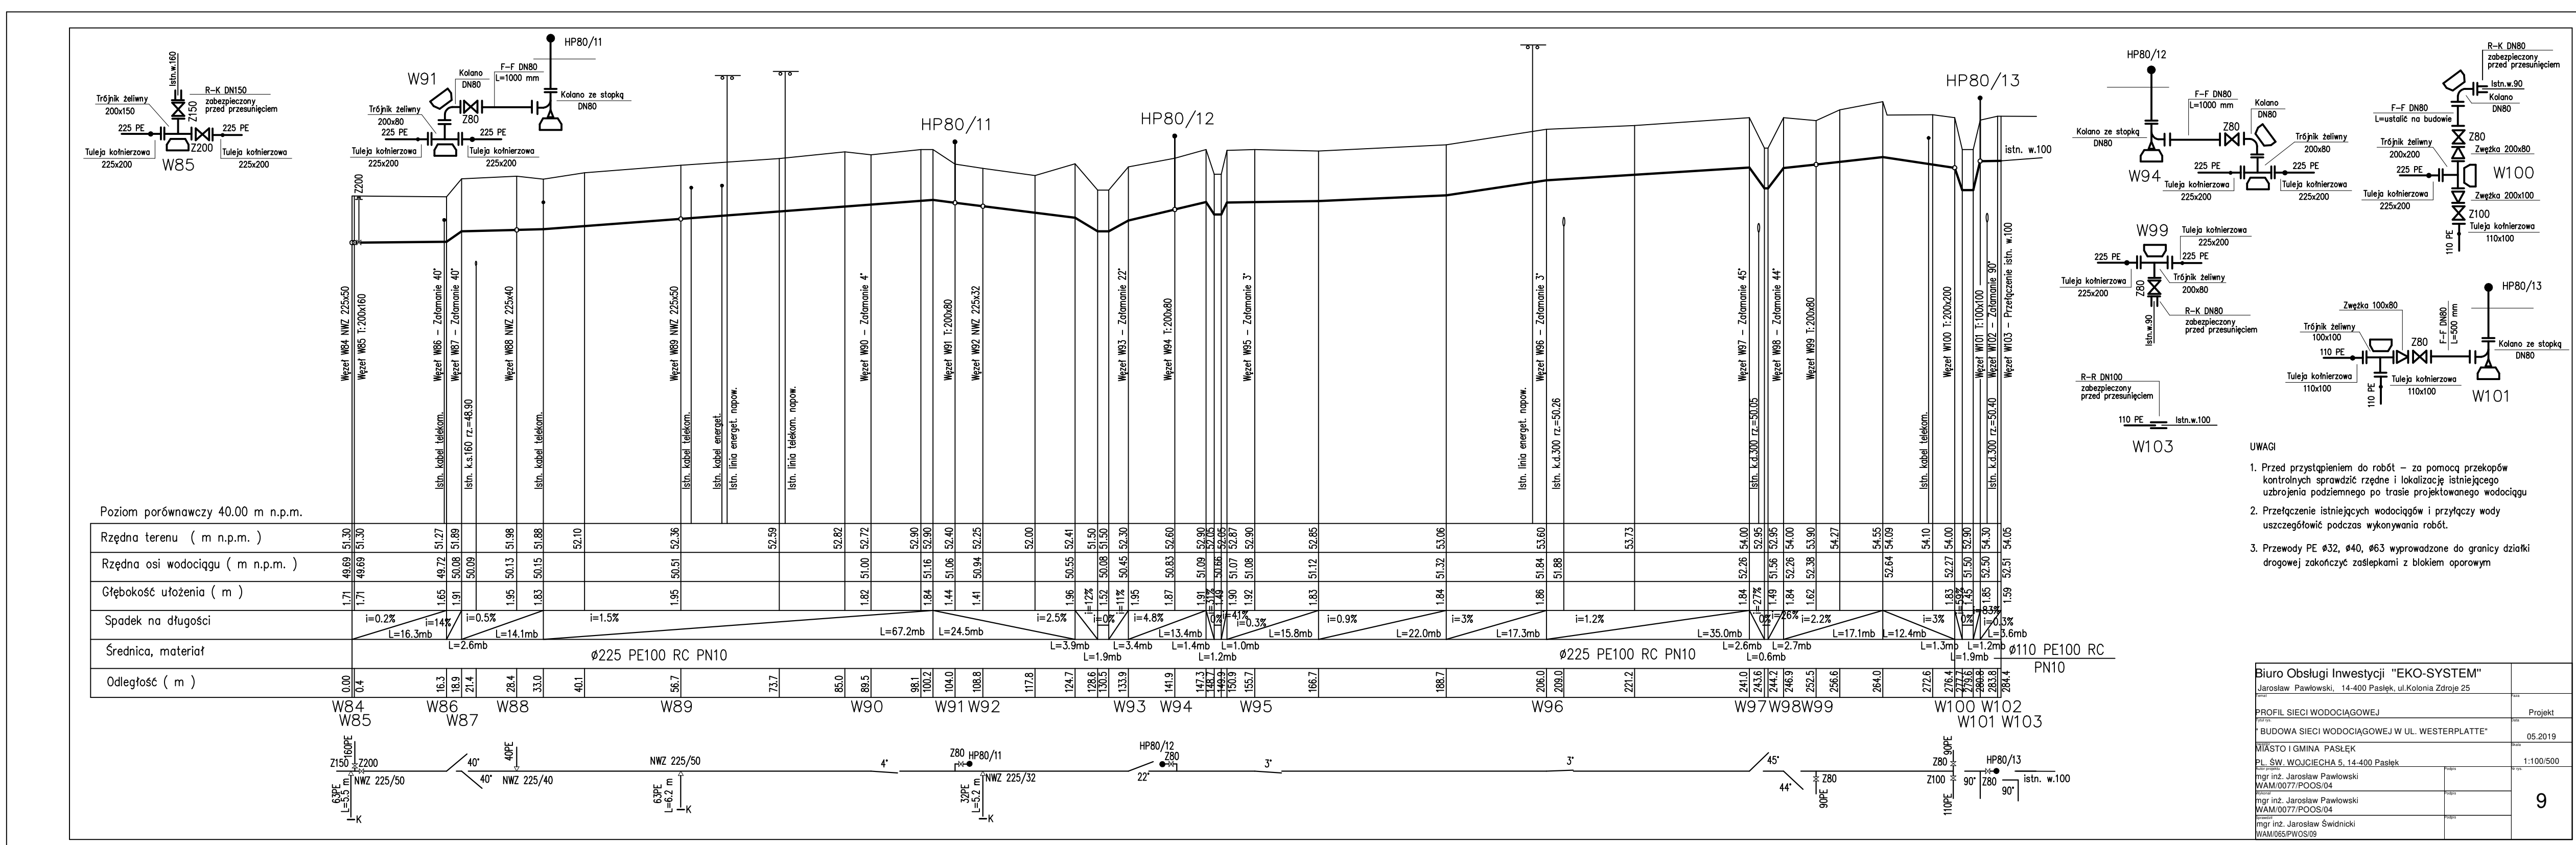
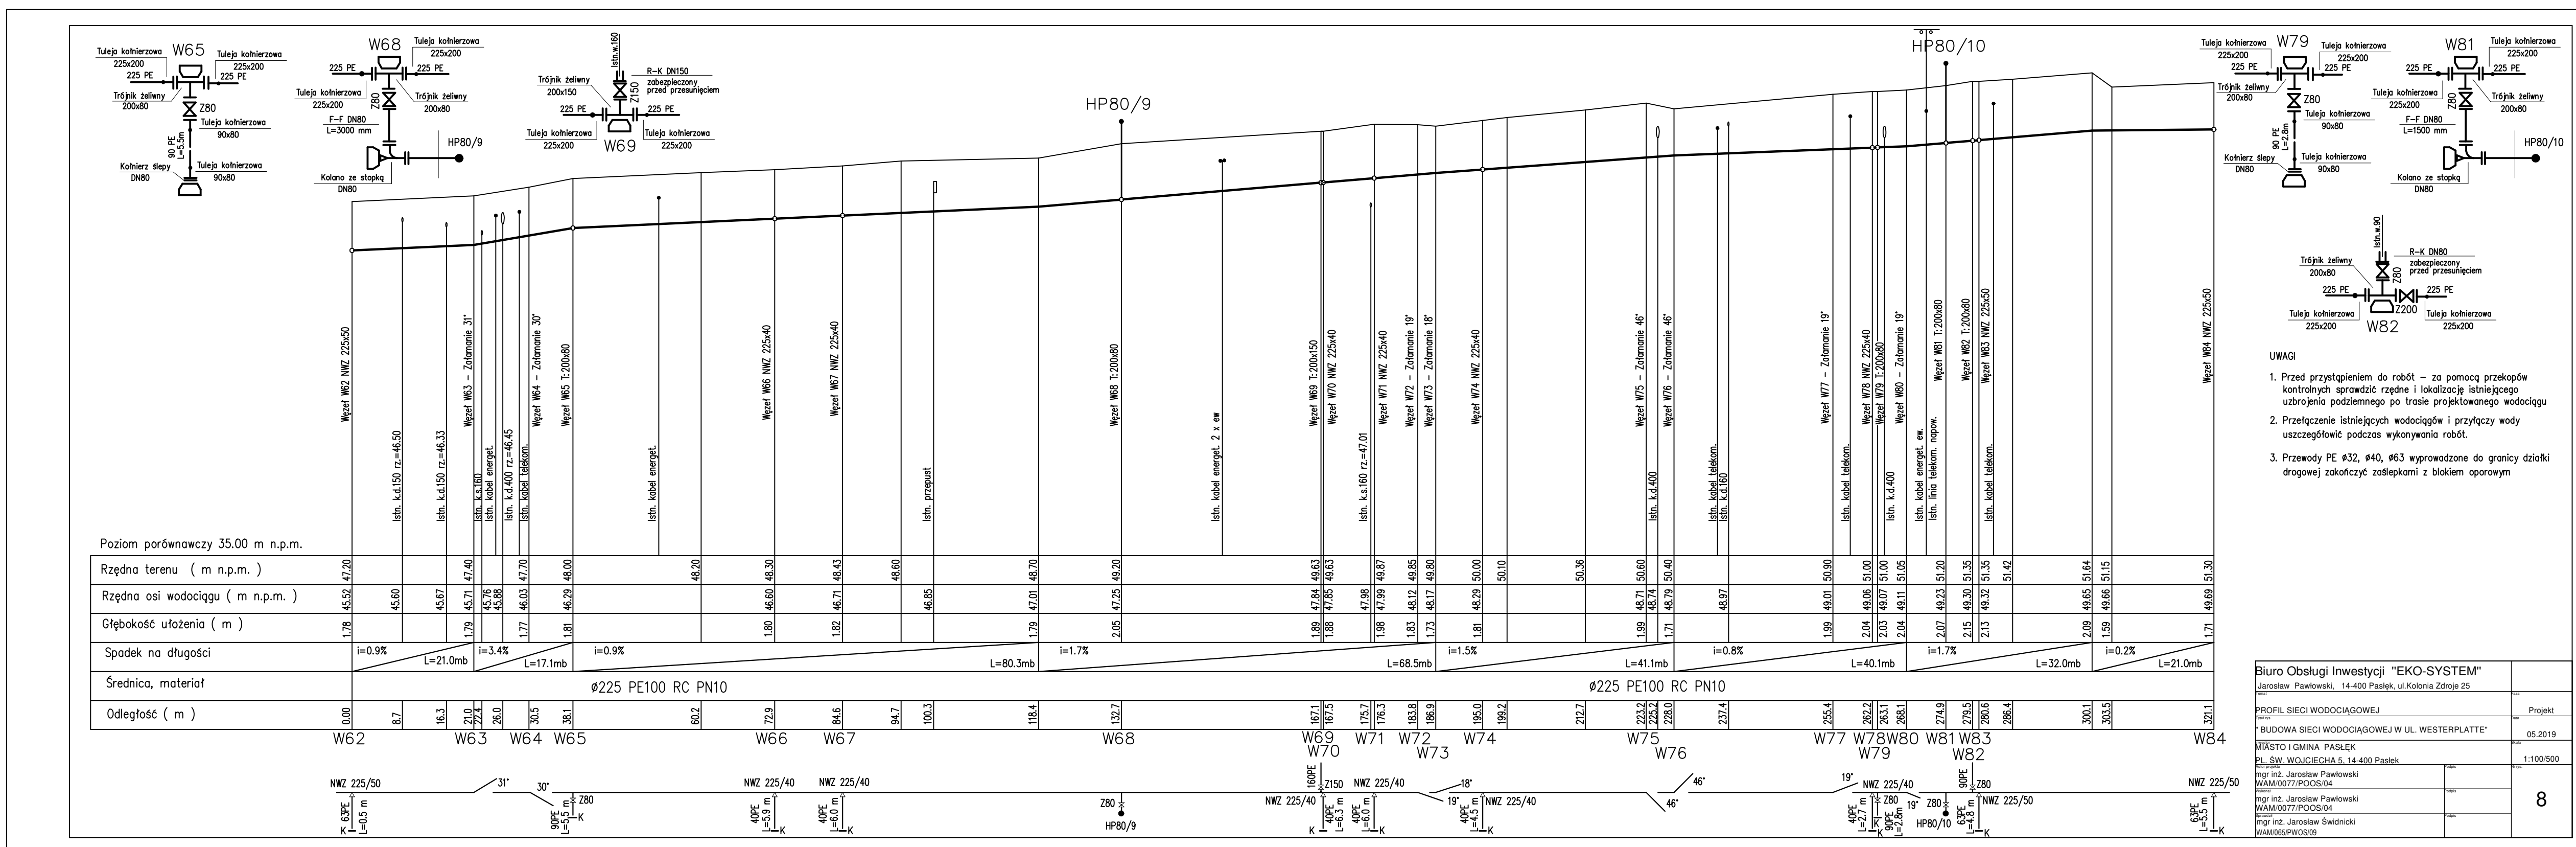
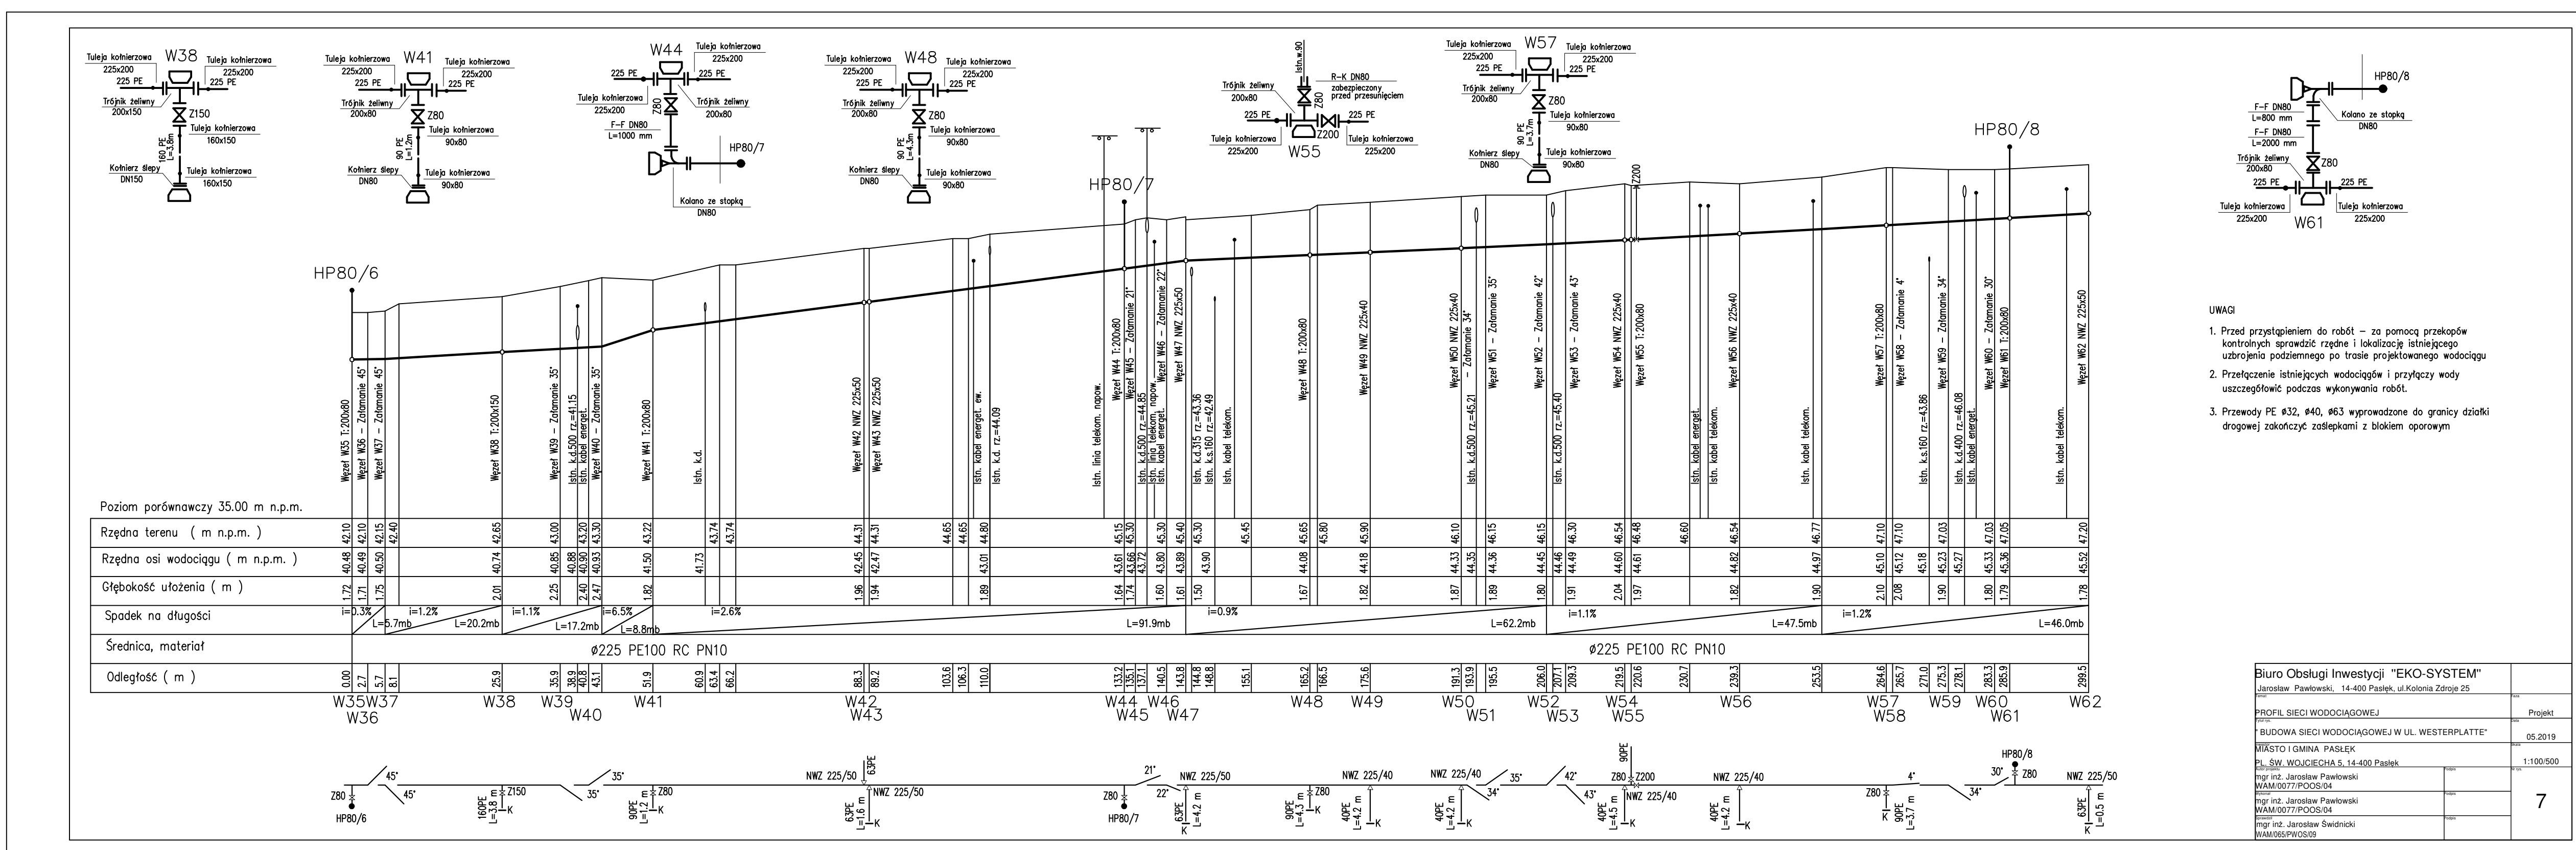
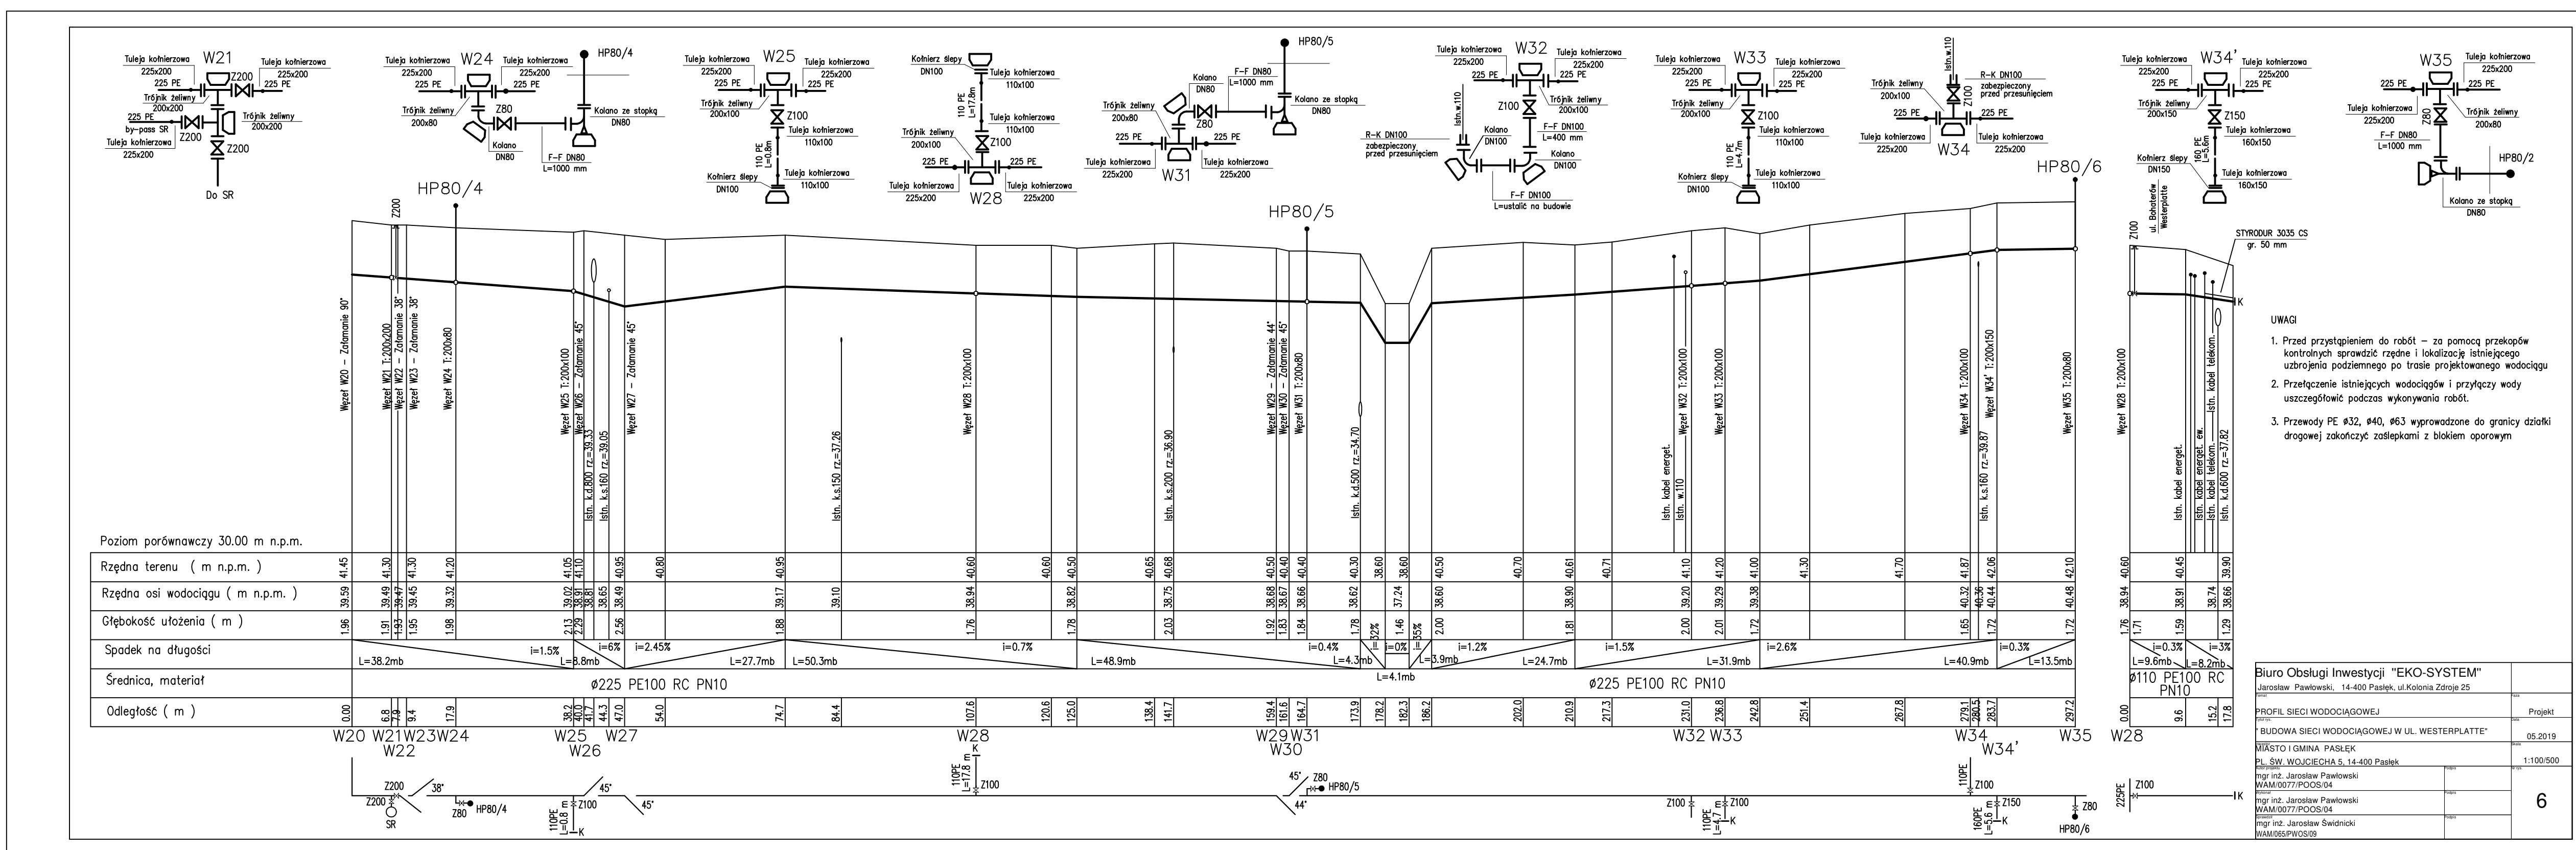


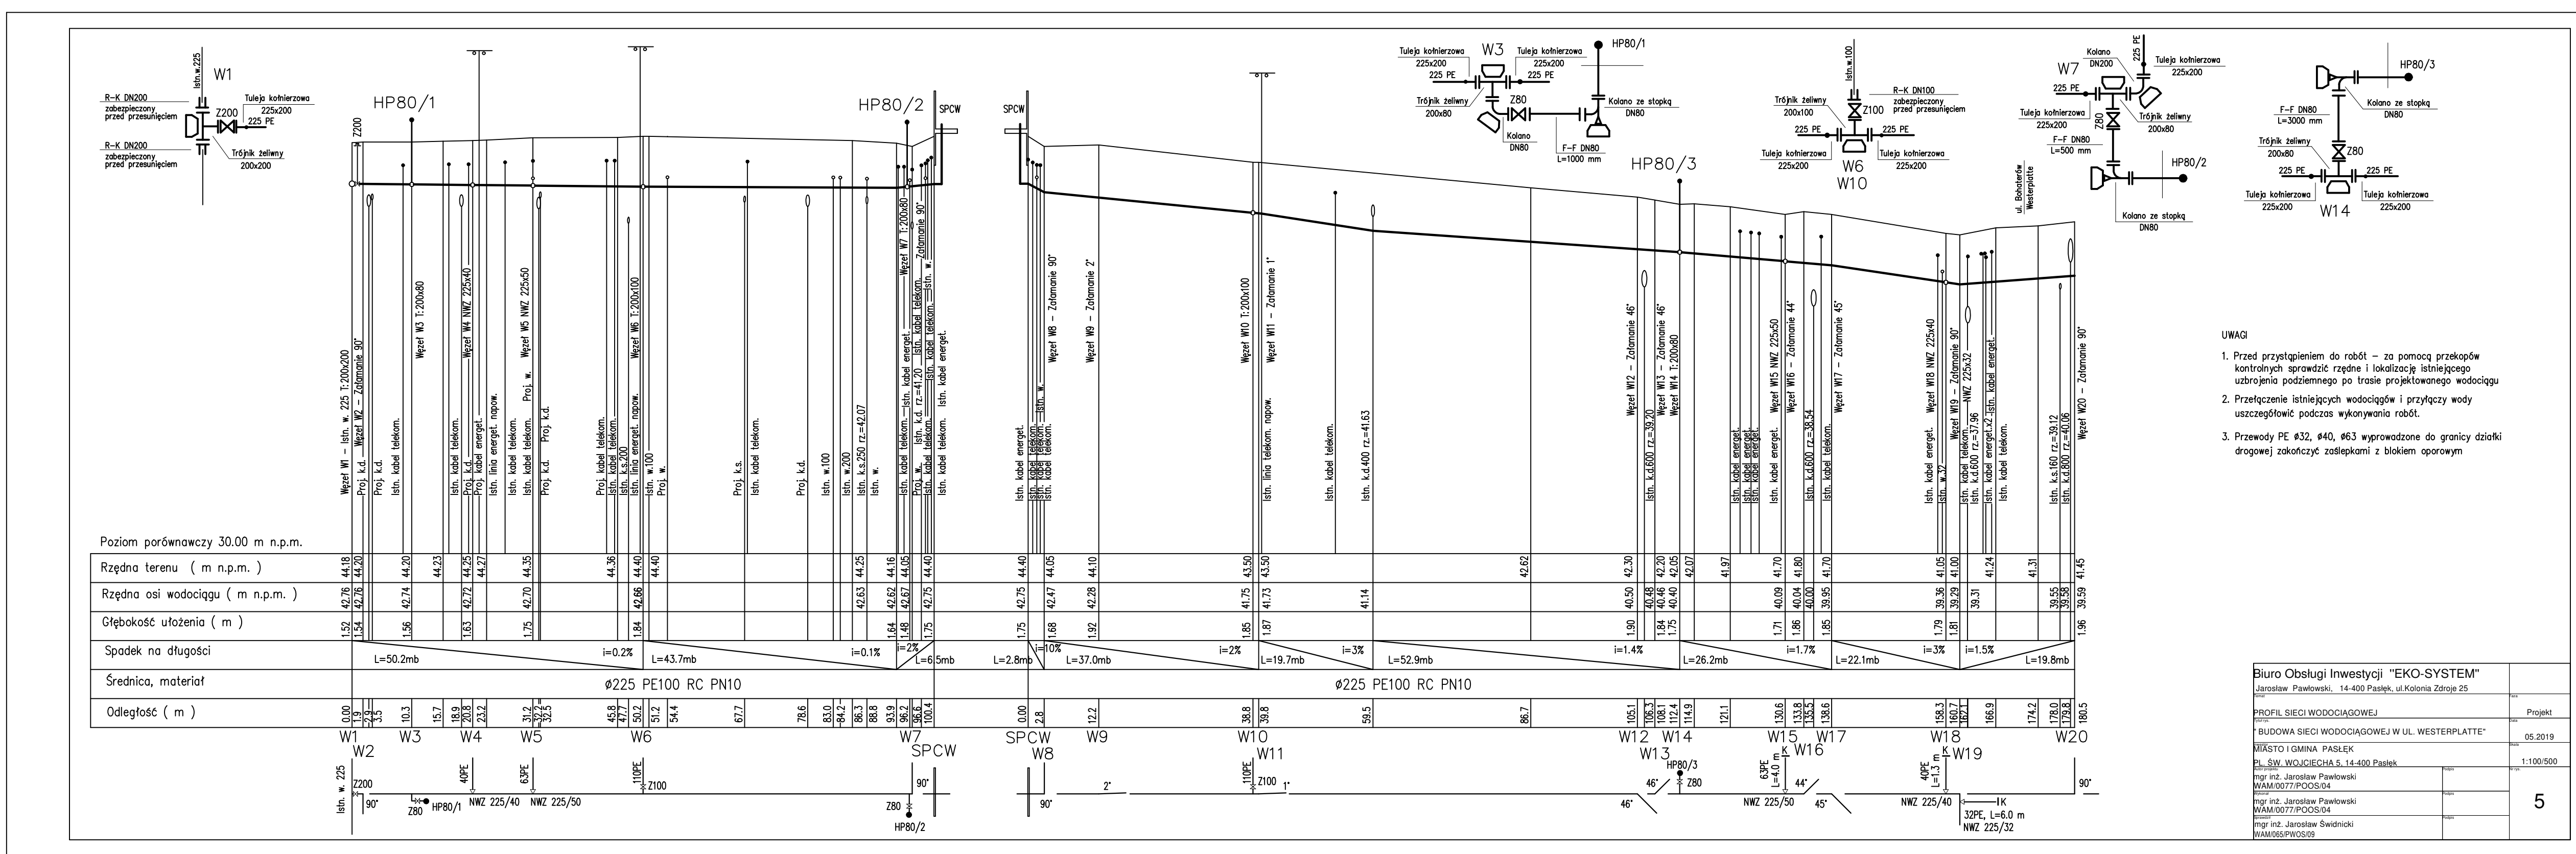

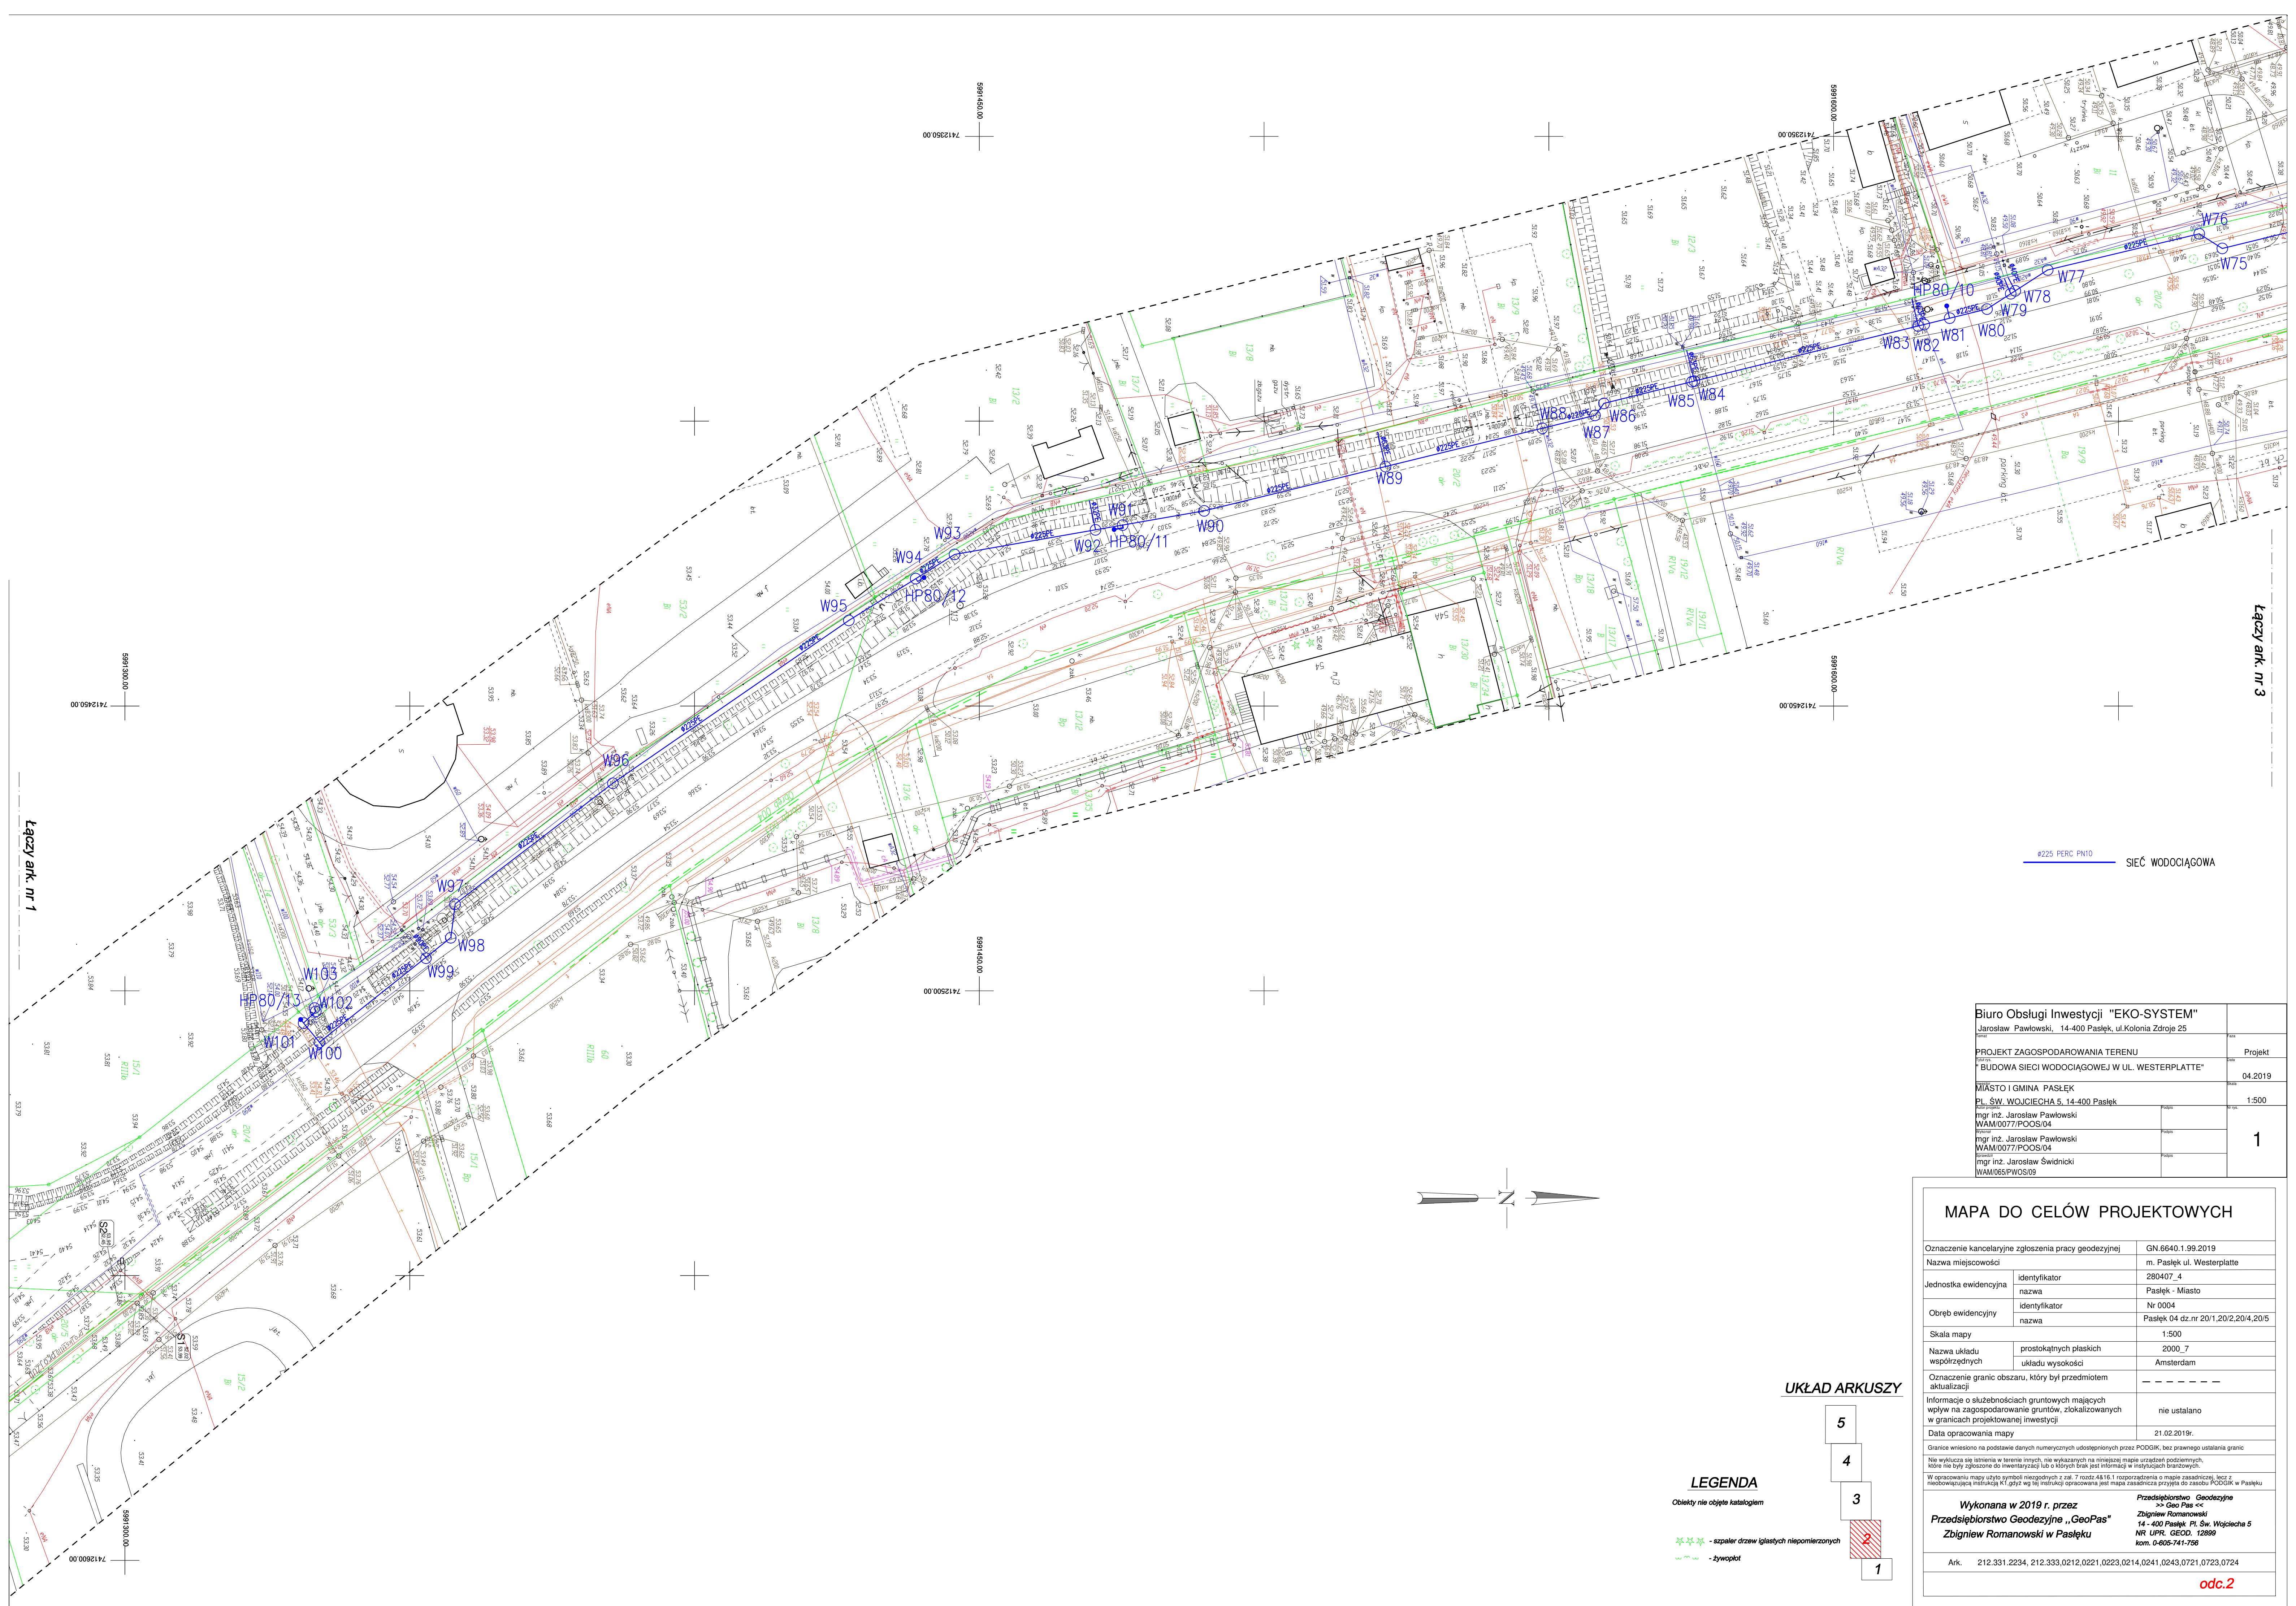

225 PERC PN10 SIEĆ WODOCIĄGOWA


Biuro Obsługi Inwestycji "EKO-SYSTEM" Jarosław Pawłowski, 14-400 Pasłęk, ul.Kolonia Źrójce 25		401
PROJEKT ZAGOSPODAROWANIA TERENU "BUDOWA SIECI WODOCIĄGOWEJ W UL. WESTERPLATTE"		Projekt 04.2019
MIASTO I GMINA PASŁĘK PL. ŚW. WOJCIECHA 5, 14-400 Pasłęk		402 1:500
mgr inż. Jarosław Pawłowski WAM/0077/POOS/04	403	1
mgr inż. Jarosław Pawłowski WAM/0077/POOS/04	404	
mgr inż. Jarosław Świdnicki WAM/0065/PWOS/09	405	

MAPA DO CELÓW PROJEKTOWYCH

Oznaczenie kancelaryjne zgłoszenia pracy geodezyjnej		GN.6640.1.99.2019
Nazwa miejscowości		m. Pasłęk ul. Westerplatte
Jednostka ewidencyjna	identyfikator	280407_4
	nazwa	Pasłęk - Miasto
Obręb ewidencyjny	identyfikator	Nr 0004
	nazwa	Pasłęk 04 dz.nr 20/1,20/2,20/4,20/5
Skala mapy		1:500
Nazwa układu współrzędnych	prostokątnych płaskich	2000_7
	układu wysokości	Amsterdam
Oznaczenie granic obszaru, który był przedmiotem aktualizacji		

Informacje o służebnościach gruntowych mających wpływ na zagospodarowanie gruntów, zlokalizowanych w granicach projektowanej inwestycji		nie ustalano
Data opracowania mapy		21.02.2019r.
Granice wniesiono na podstawie danych numerycznych udostępnionych przez PODGIK, bez prawnego ustalania granic		
Nie wyklucza się istnienia w terenie innych, nie wykazanych na niniejszej mapie urządzeń podziemnych, które nie były zgłoszone do inwentaryzacji lub o których brak jest informacji w instytucjach branżowych.		
W opracowaniu mapy użyto symboli niesopiętych z zał. 7 rozdz.48.16 i rozporządzenia o mapie zasadniczej, lecz z modyfikacją Instytutu K. gdyż wg tej instrukcji opracowania jest mapa zasadnicza przyjęta do zasobu PODGIK w Pasłęku		
Wykonana w 2019 r. przez Przedsiębiorstwo Geodezyjne „GeoPas” Zbigniew Romanowski		
Przedsiębiorstwo Geodezyjne „GeoPas” Zbigniew Romanowski 14-400 Pasłęk, Pl. Św. Wojciecha 5 NR UPR. GEOD. 12899 kom. 0-605-741-756		
Ark.	212.331.2234, 212.333.0212,0221,0223,0214,0241,0243,0721,0723,0724	
odc.2		


UKŁAD ARKUSZY

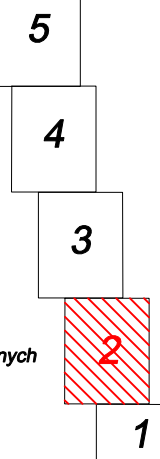

LEGENDA

Obiekty nie objęte katalogiem

- szpalier drzew iglastych niepomierzonych
- żywopłot

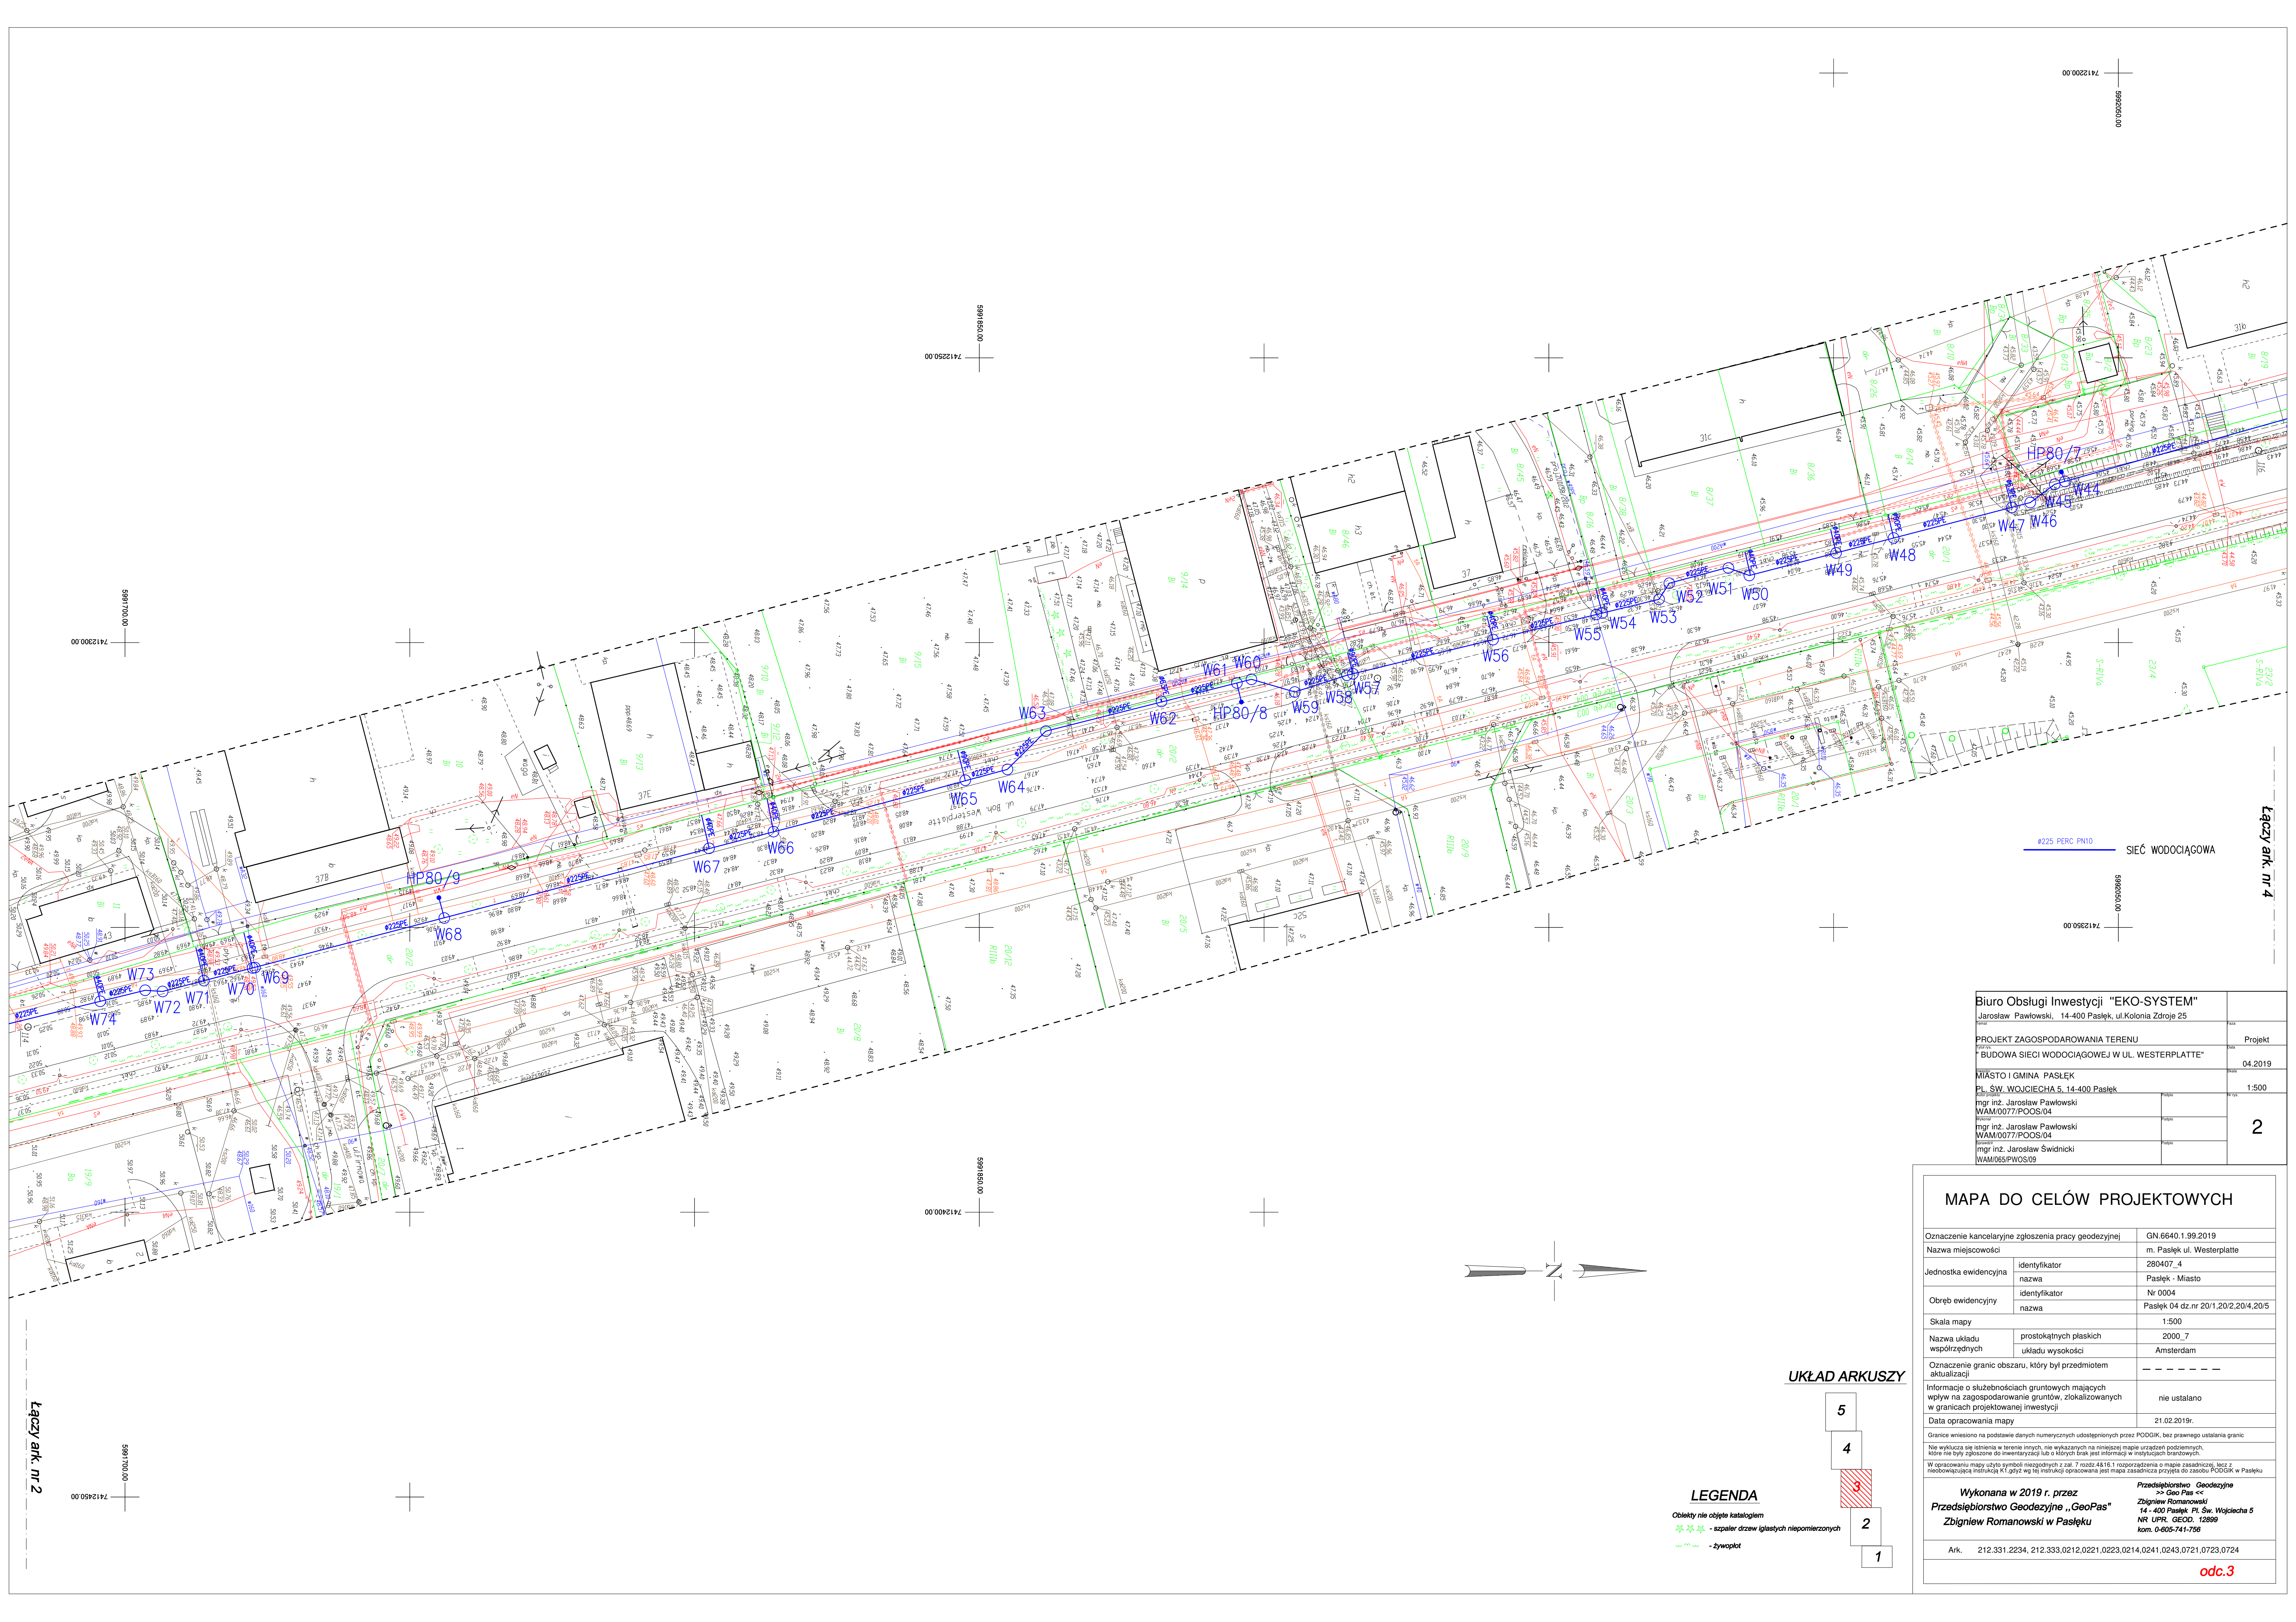


Biuro Obsługi Inwestycji "EKO-SYSTEM"	
Jarosław Pawłowski, 14-400 Pasłęk, ul. Kolonia Źródło 25	
PROJEKT ZAGOSPODAROWANIA TERENU	Projekt
"BUDOWA SIECI WODOCIĄGOWEJ W UL. WESTERPLATTE"	04.2019
MIASTO I GMINA PASŁĘK	1:500
Pl. Św. Wojciecha 5, 14-400 Pasłęk	
mgr inż. Jarosław Pawłowski	
WAM/0077/POOS/04	
mgr inż. Jarosław Pawłowski	
WAM/0077/POOS/04	
mgr inż. Jarosław Świdnicki	
WAM/0065/PWOS/09	

MAPA DO CELÓW PROJEKTOWYCH

Oznaczenie kancelaryjne zgłoszenia pracy geodezyjnej	GN.6640.1.99.2019
Nazwa miejscowości	m. Pasłęk ul. Westerplatte
Jednostka ewidencyjna	identyfikator 280407_4
Obręb ewidencyjny	nazwa Pasłęk - Miasto
	identyfikator Nr 0004
Skala mapy	nazwa Pasłęk 04 dz.nr 20/1,20/2,20/4,20/5
	1:500
Nazwa układu współrzędnych	prostokątnych płaskich układu wysokości Amsterdam
Oznaczenie granic obszaru, który był przedmiotem aktualizacji	---
Informacje o służebnościach gruntowych mających wpływ na zagospodarowanie gruntów, zlokalizowanych w granicach projektowanej inwestycji	nie ustalano
Data opracowania mapy	21.02.2019r.
Granice wniesiono na podstawie danych numerycznych udostępnionych przez PODOGK, bez prawnego ustalenia granic	
Nie wyklucza się istnienia w terenie innych, nie wykazanych na niniejszej mapie urządzeń podziemnych, które nie były zgłoszone do inwentaryzacji lub o których brak jest informacji w istniejących branzowych.	
W opracowaniu mapy użyto symboli niezgodnych z zał. 7 rozdz. 48 i 16.1 rozporządzenia o mapie zasadniczej, lecz z miedziowalną instrukcją K. 1027 w tej instrukcji opracowania jest mapa zasadnicza przyjęta do zasobu PODOGK w Pasłęku	
Wykonana w 2019 r. przez Przedsiębiorstwo Geodezyjne „GeoPas” Zbigniew Romanowski w Pasłęku	
Przedsiębiorstwo Geodezyjne Zbigniew Romanowski 14-400 Pasłęk, Pl. Św. Wojciecha 5 NR UPR. GEOD. 12899 kom. 0-605-741-756	
Ark.	212.331.2234, 212.333.0212,0221,0223,0214,0241,0243,0721,0723,0724

odc.3

UKŁAD ARKUSZY

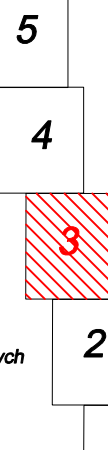


LEGENDA

Obiekty nie objęte katalogiem

~ ~ ~ - szpaler drzew iglastych niepomierzonych

~ ~ ~ - żywopłot

KOMORA REDUKCYJNA
STARA SIEĆ ZOSTAJE
AZBET - ŻELIWO

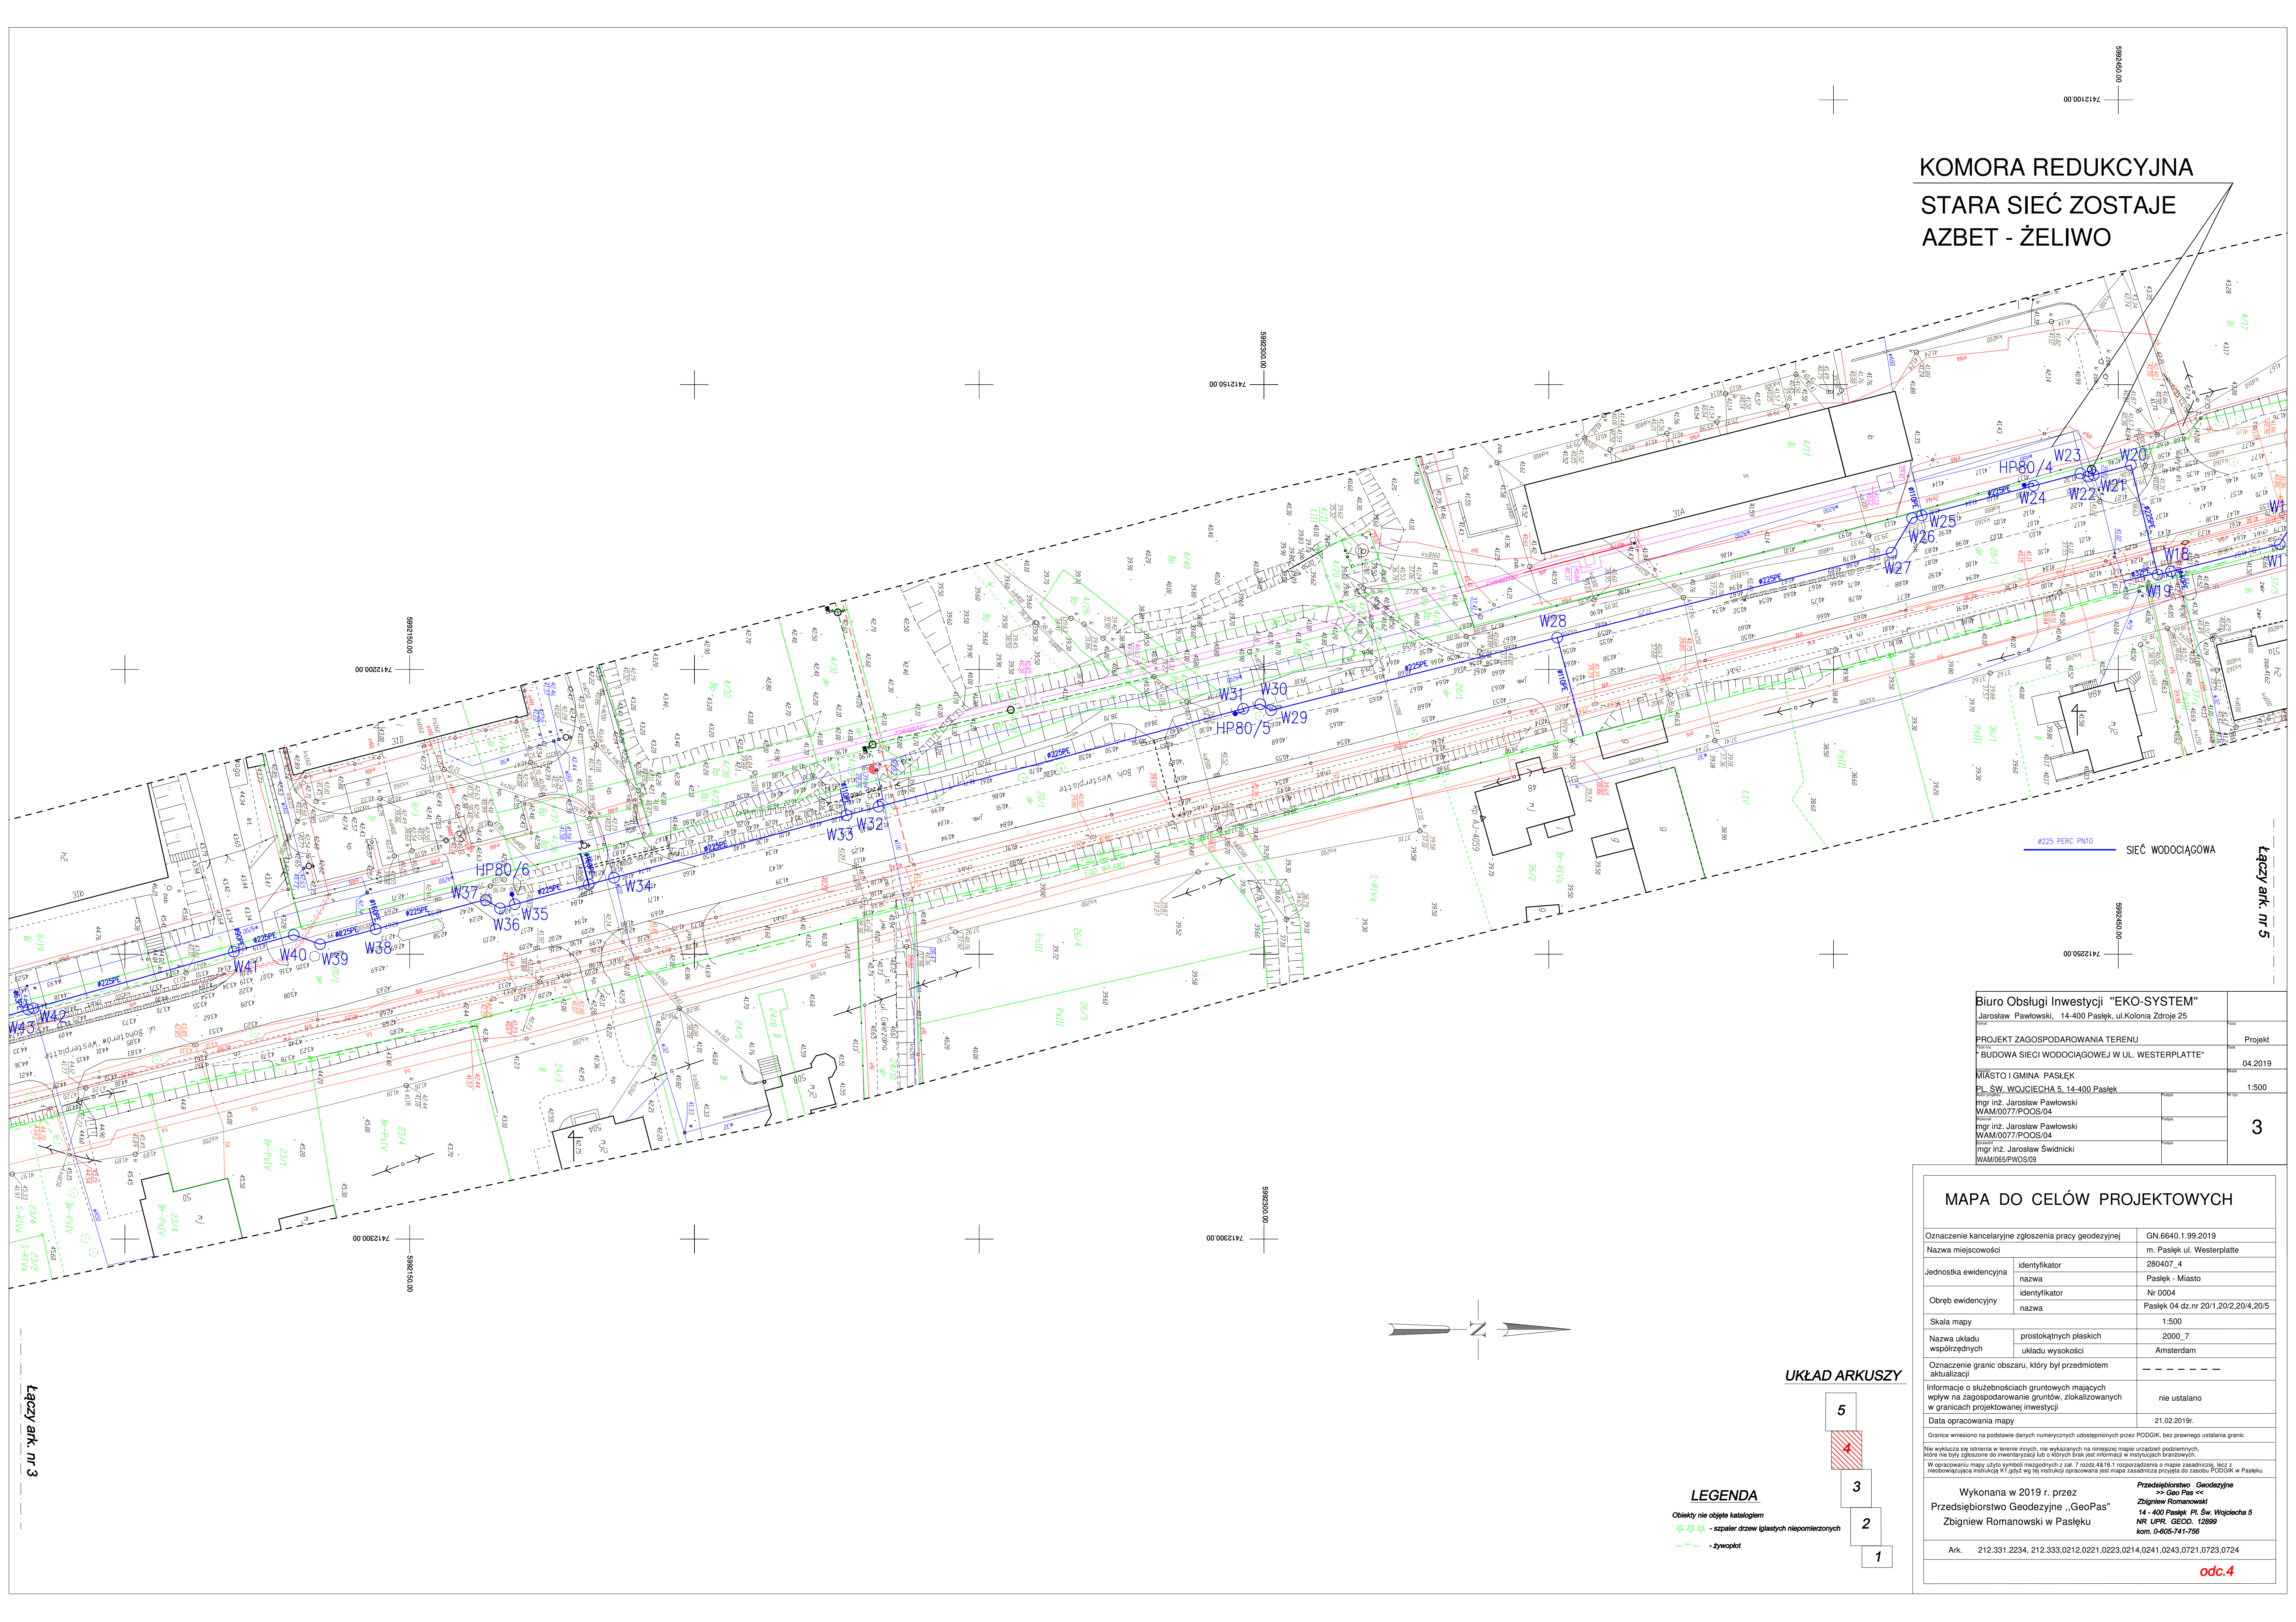

Biuro Obsługi Inwestycji "EKO-SYSTEM"	
Jarosław Pawłowski, 14-400 Pasiek, ul. Kolonia Zdroje 25	
PROJEKT ZAGOSPODAROWANIA TERENU	Projekt
"BUDOWA SIECI WODOCIĄGOWEJ W UL. WESTERPLATTE"	04.2019
MIASTO I GMINA PASIEK	1:500
Pl. Św. Wojciecha 5, 14-400 Pasiek	
mgr inż. Jarosław Pawłowski	
WAM/0077/POOS/04	
mgr inż. Jarosław Pawłowski	
WAM/0077/POOS/04	
mgr inż. Jarosław Świdnicki	
WAM/066/PWOS/09	

MAPA DO CELÓW PROJEKTOWYCH

Oznaczenie kancelaryjne zgłoszenia pracy geodezyjnej	GN.6640.1.99.2019
Nazwa miejscowości	m. Pasiek ul. Westerplatte
Jednostka ewidencyjna	identyfikator nazwa Pasiek - Miasto
Obręb ewidencyjny	identyfikator nazwa Pasiek 04 dz.nr 20/1,20/2,20/4,20/5
Skala mapy	1:500
Nazwa układu współrzędnych	prostokątnych płaskich układu wysokości Amsterdam
Oznaczenie granic obszaru, który był przedmiotem aktualizacji	---
Informacje o służebnościach gruntowych mających wpływ na zagospodarowanie gruntów, zlokalizowanych w granicach projektowanej inwestycji	nie ustalano
Data opracowania mapy	21.02.2019r.
Granice wniesiono na podstawie danych numerycznych udostępnionych przez PODOGK, bez prawnego ustalenia granic. Nie wyklucza się istnienia w terenie innych, nie wykazanych na niniejszej mapie urządzeń podziemnych, które nie były zgłoszone do inwentaryzacji lub o których brak jest informacji w istniejących branżowych.	
W opracowaniu mapy użyto symboli niezgodnych z zał. 7 rozdz. 48.16.1 rozporządzenia o mapie zasadniczej, lecz z mednarodną praktyką i z zał. 7 rozdz. 48.16.1 rozporządzenia o mapie zasadniczej przyjęto do zakresu PODOGK w Pasieku	
Wykonana w 2019 r. przez Przedsiębiorstwo Geodezyjne „GeoPas” Zbigniew Romanowski w Pasieku	
Przedsiębiorstwo Geodezyjne >> Geo Pas << Zbigniew Romanowski 14-400 Pasiek, Pl. Św. Wojciecha 5 NR UPK, GEOD. 12899 kom. 0-605-741-756	
Ark.	212.331.2234, 212.333.0212,0221,0223,0214,0241,0243,0721,0723,0724

Łączy ark. nr 5

UKŁAD ARKUSZY




LEGENDA



Obiekty nie objęte katalogiem

~ - szpalery drzew liściastych niepomierzonych

~ - żywopłot

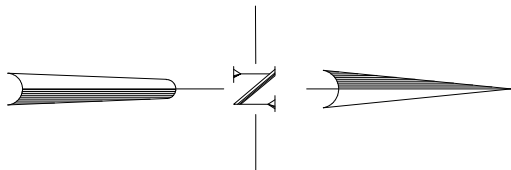

Łączy ark. nr 3

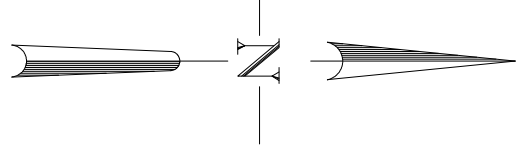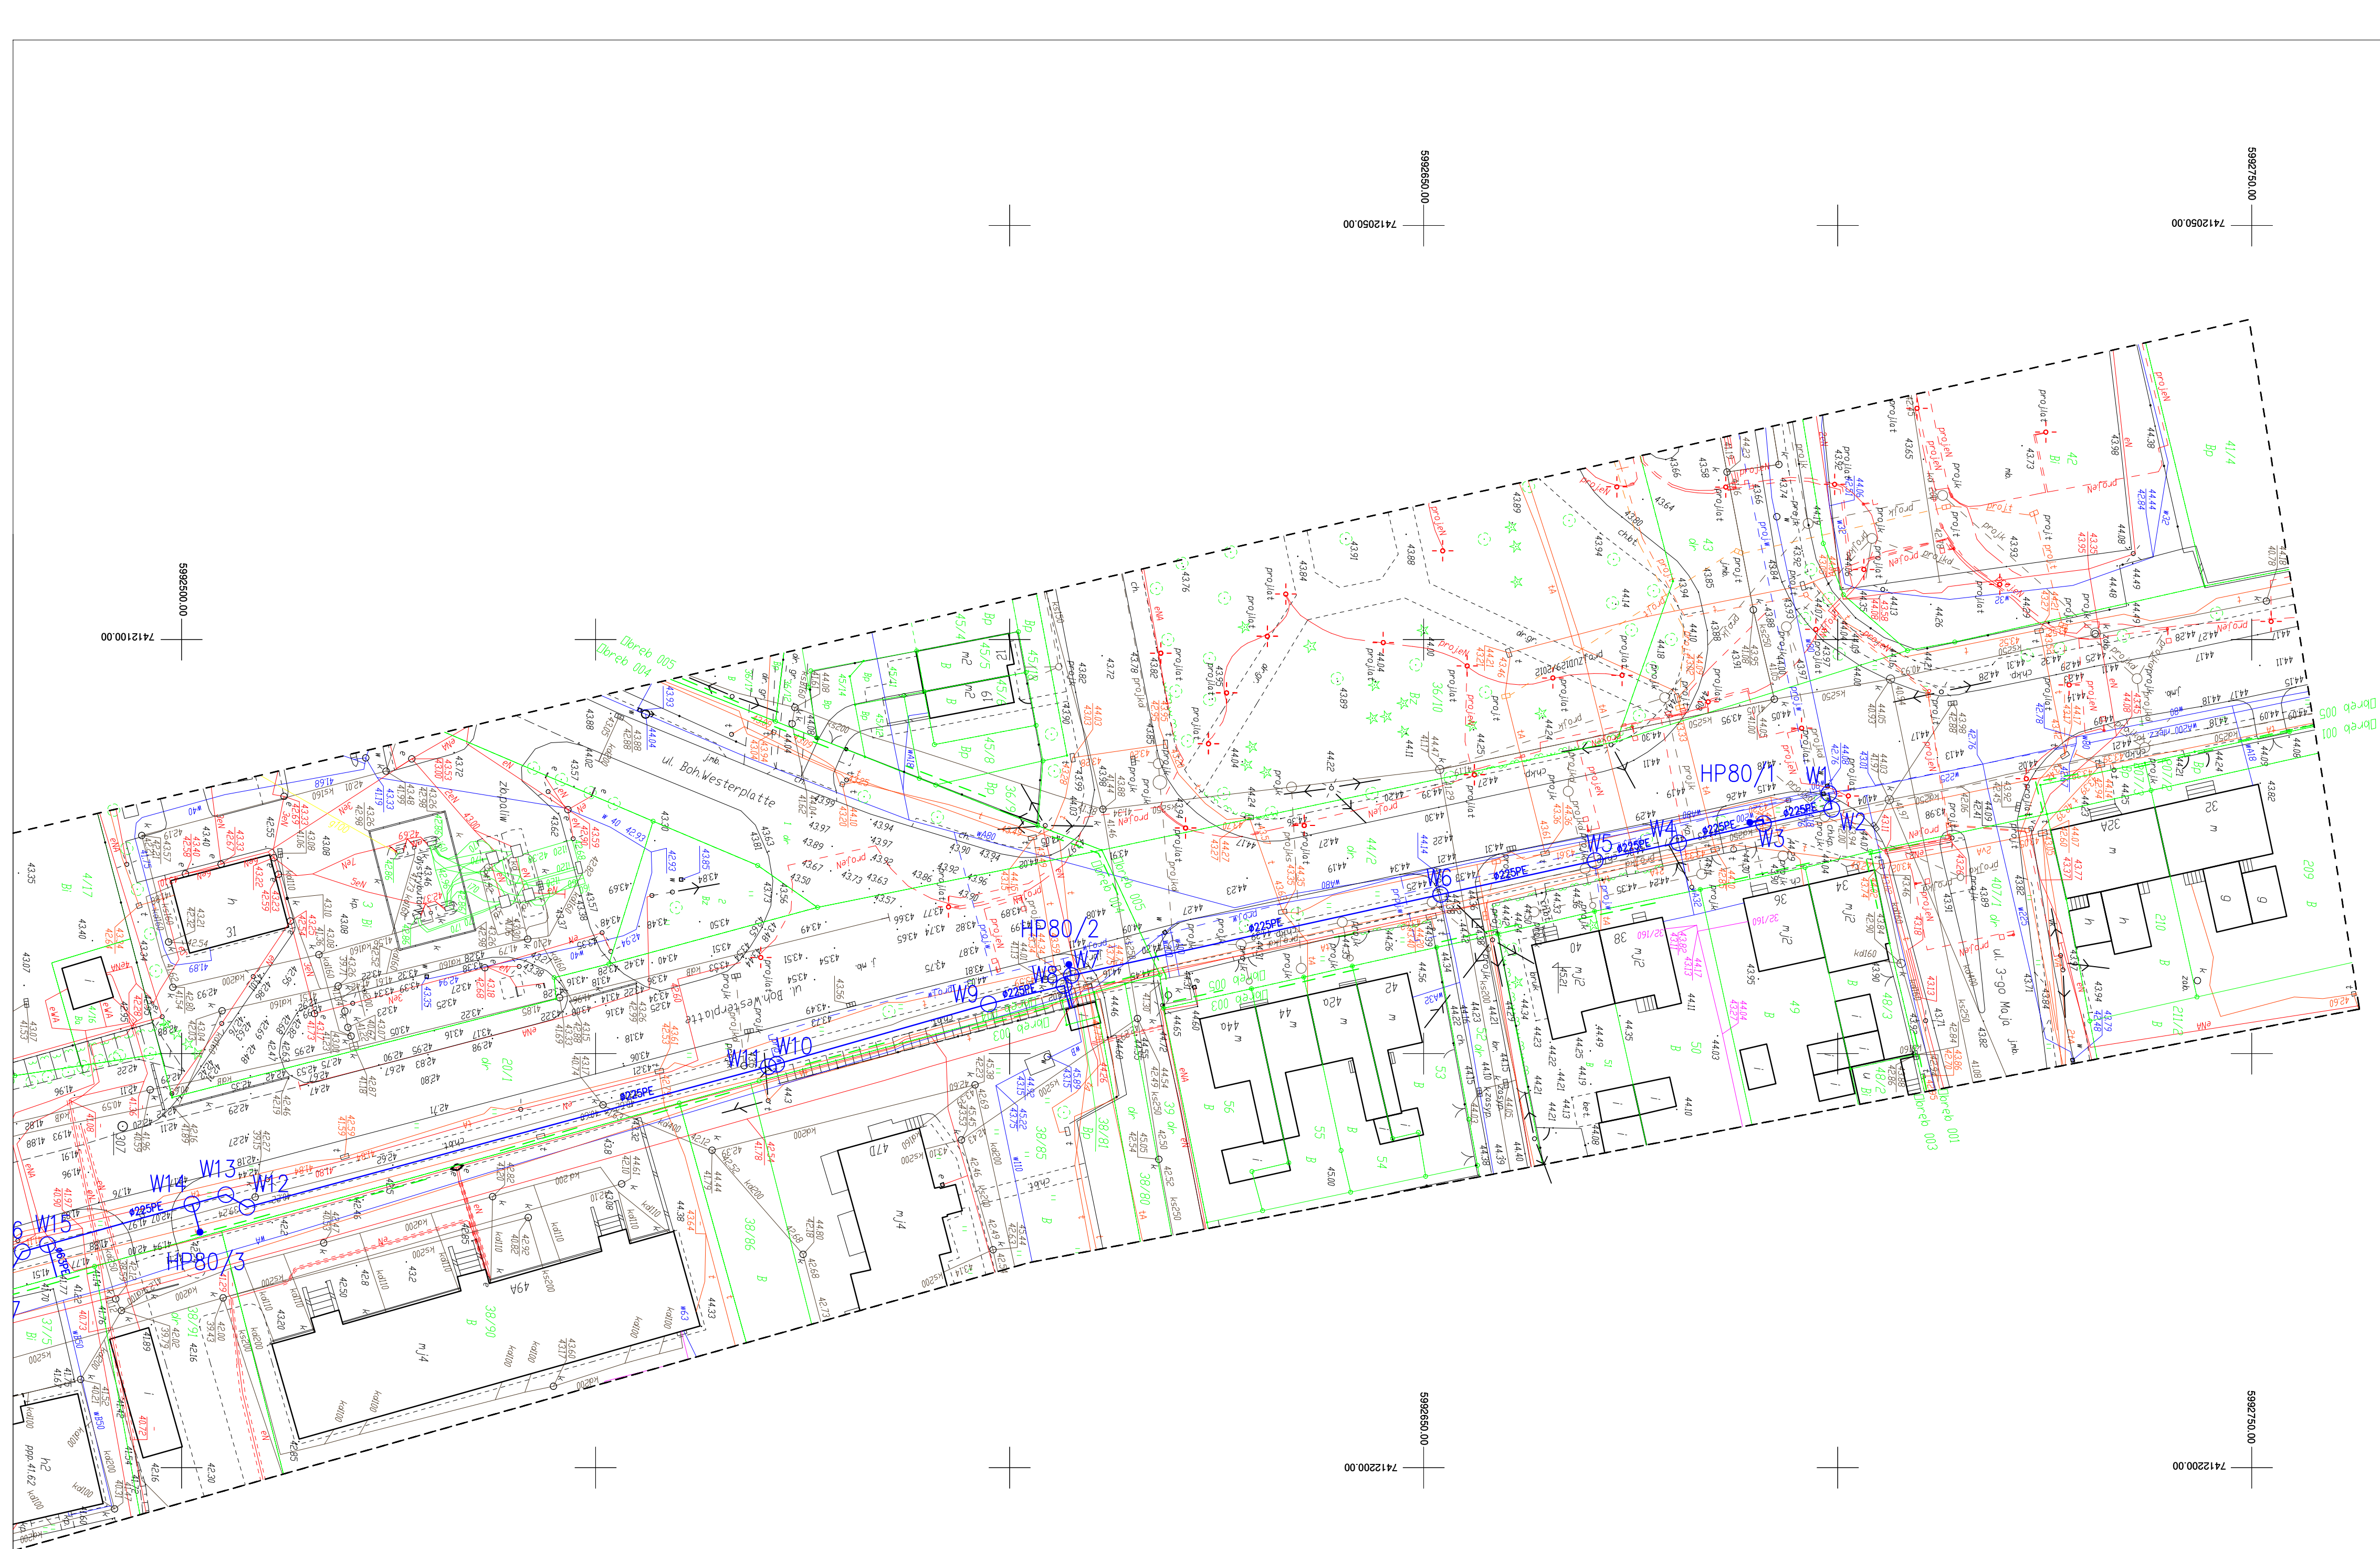

«225 PERC PN10»
SIEĆ WODOCIĄGOWA

Biuro Obsługi Inwestycji "EKO-SYSTEM"		
Jarosław Pawłowski, 14-400 Pasłęk, ul. Kolonia Zdroje 25		
PROJEKT ZAGOSPODAROWANIA TERENU		Projekt
"BUDOWA SIECI WODOCIĄGOWEJ W UL. WESTERPLATTE"		04.2019
MIASTO I GMINA PASŁĘK		1:500
PL. ŚW. WOJCIECHA 5, 14-400 Pasłęk		
mgr inż. Jarosław Pawłowski		
WAM/0077/POOS/04		
mgr inż. Jarosław Pawłowski		
WAM/0077/POOS/04		
mgr inż. Jarosław Świdnicki		4
WAM/066/PWOS/09		

MAPA DO CELÓW PROJEKTOWYCH

Oznaczenie kancelaryjne zgłoszenia pracy geodezyjnej		GN.6640.1.99.2019
Nazwa miejscowości		m. Pasłęk ul. Westerplatte
Jednostka ewidencyjna	identyfikator	280407_4
	nazwa	Pasłęk - Miasto
Obręb ewidencyjny	identyfikator	Nr 0004
	nazwa	Pasłęk 04 dz.nr 20/1,20/2,20/4,20/5
Skala mapy		1:500
Nazwa układu współrzędnych	prostokątnych płaskich	2000_7
	układu wysokości	Amsterdam
Oznaczenie granic obszaru, który był przedmiotem aktualizacji		---
Informacje o służebnościach gruntowych mających wpływ na zagospodarowanie gruntów, zlokalizowanych w granicach projektowanej inwestycji		nie ustalano
Data opracowania mapy		21.02.2019r.

Granice wniesiono na podstawie danych numerycznych udostępnionych przez PODOGK, bez prawnego ustalenia granic. Nie wyklucza się istnienia w terenie innych, nie wykazanych na niniejszej mapie urządzeń podziemnych, które nie były zgłoszone do inwentaryzacji lub o których brak jest informacji w istniejących branzowych.

W opracowaniu mapy użyto symboli niezgodnych z zał. 7 rozdz. 48.16.1 rozporządzenia o mapie zasadniczej, lecz z medowskiej instytucji K. gdyż wg tej instrukcji opracowania jest mapa zasadnicza przyjęta do zasobu PODOGK w Pasłęku

Wykonana w 2019 r. przez
Przedsiębiorstwo Geodezyjne „GeoPas”
Zbigniew Romanowski w Pasłęku

Przedsiębiorstwo Geodezyjne
>> Geo Pas <<
Zbigniew Romanowski
14-400 Pasłęk, PL Św. Wojciecha 5
NR UPR. GEOD. 12899
kom. 0-605-741-756

Ark. 212.331.2234, 212.333.0212,0221,0223,0214,0241,0243,0721,0723,0724

odc.5

UKŁAD ARKUSZY





LEGENDA

Obiekty nie objęte katalogiem

~ ~ ~ ~ ~ - szpaler drzew liściastych niepomierzonych

~ ~ ~ ~ ~ - żywopłot

Łączy ark. nr 4

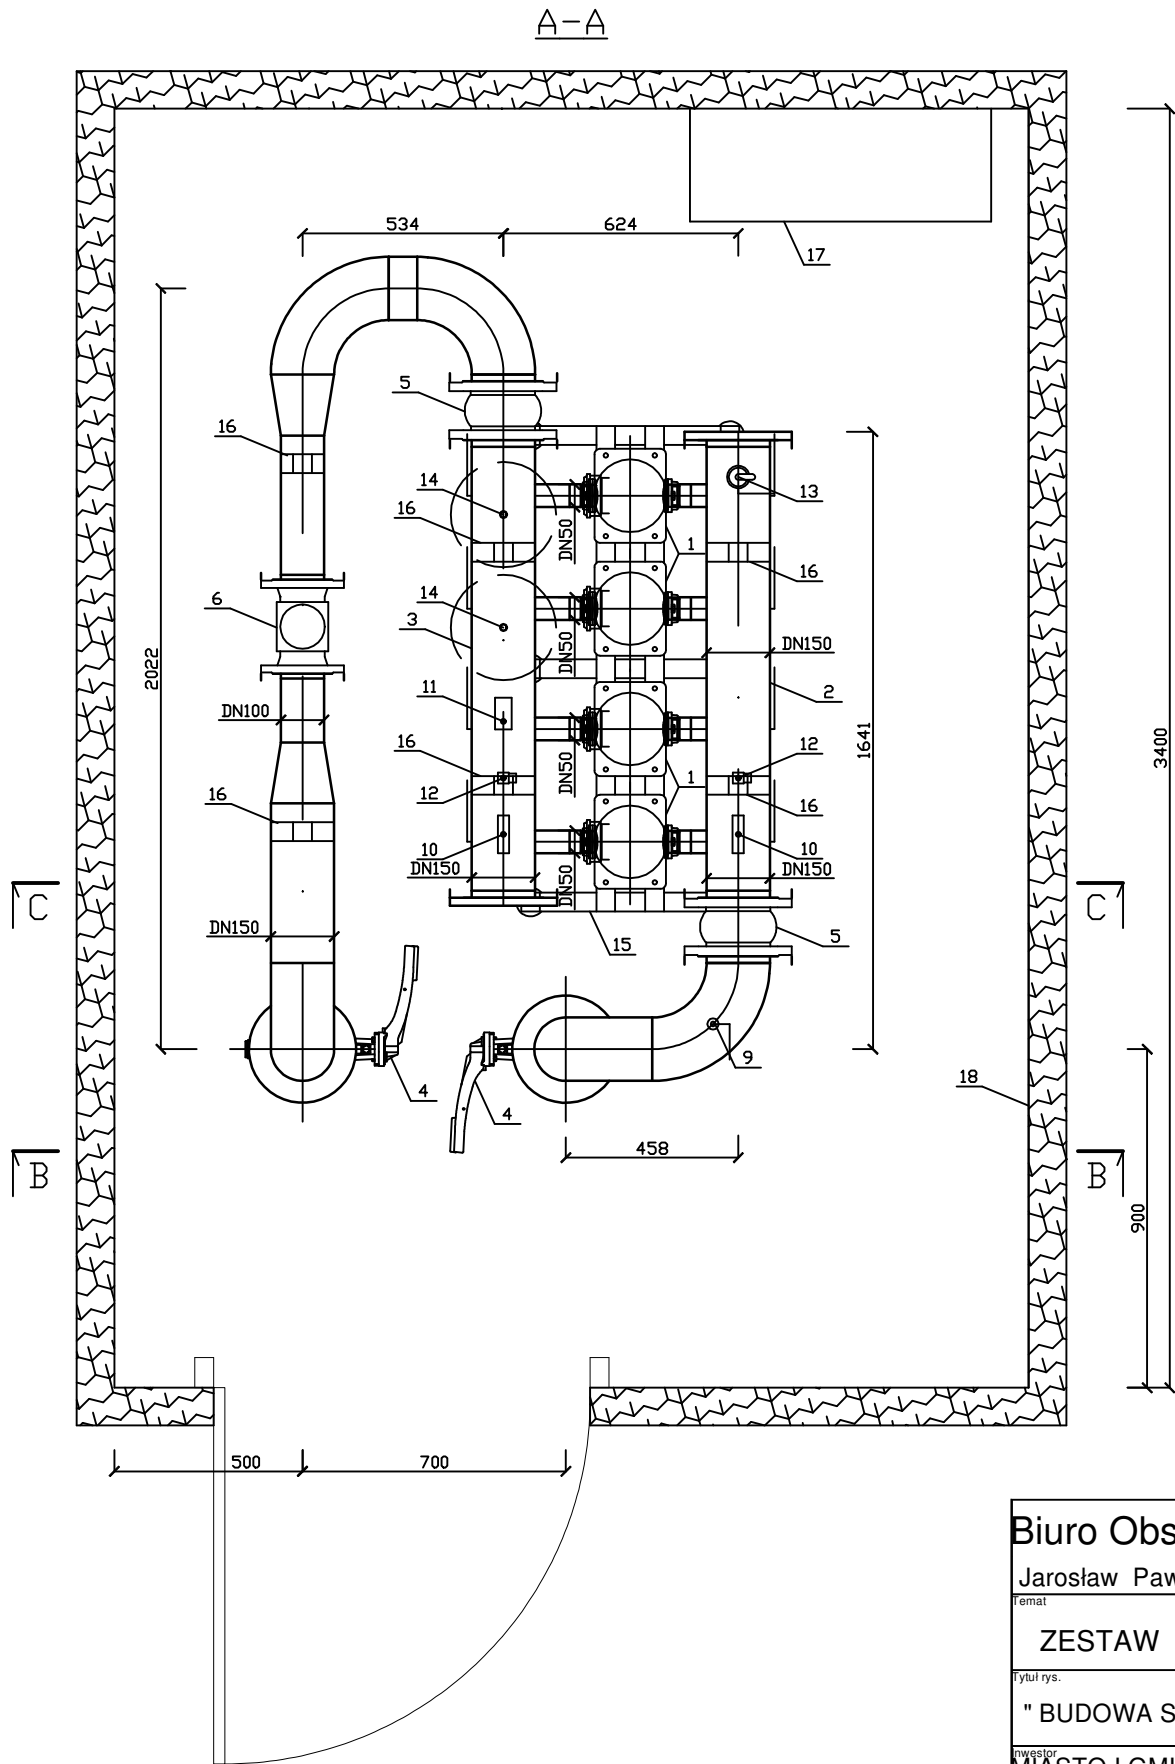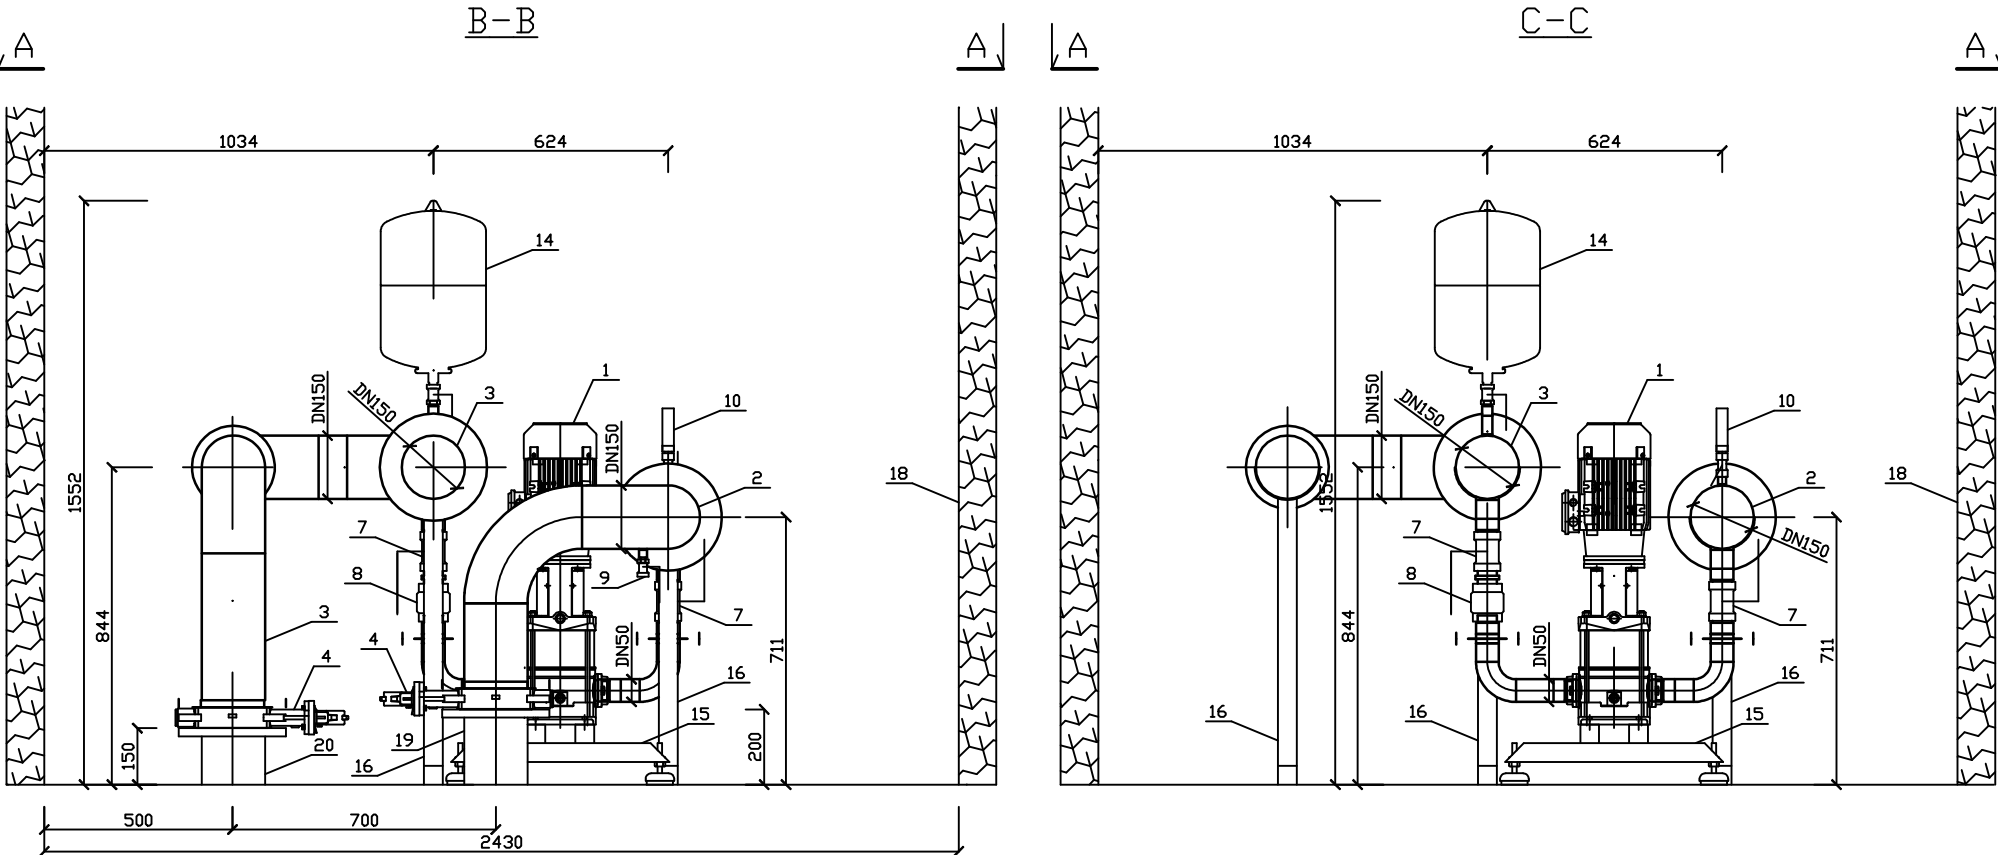


20	rurociąg tłoczny DN150 - Istniejący
19	Rurociąg napywowy DN150 - Istniejący
18	Kontener - Istniejący
17	Szafa sterownicza
16	Podpora kolektora - stal 1.4301
15	Podstawa zestawu z wibroizolatorami - stal 1.4301
14	Zbiornik przeponowy
13	Zawór odpowietrzający
12	Przetwornik ciśnienia
11	Przełącznik ciśnienia
10	Manometr glicerynowy z kurkiem manometrycznym
9	Króciec spustowy
8	Zawór grzybkowy zwrotny DN50
7	Zawór kulowy odcinający DN50
6	Przepływomierz DN100
5	Kompensator DN150
4	Przepustnica DN150
3	Kolektor tłoczny DN150 z króćcami DN50 - stal 1.4301
2	Kolektor ssawny DN150 z króćcami DN50 - stal 1.4301
1	Pompa pionowa, wielostopniowa typ.....3N5/4.0j 4,0 kW
L.p.	Element
Zestawienie elementów	

UWAGA!
wymiary podano w mm - do
szczegółowej weryfikacji na miejscu !

Biuro Obsługi Inwestycji "EKO-SYSTEM"		
Jarosław Pawłowski, 14-400 Pasłęk, ul.Kolonia Zdroje 25		
Temat	ZESTAW HYDROFOROWY	
Faza	Projekt	
Tytuł rys.	" BUDOWA SIECI WODOCIĄGOWEJ W UL. WESTERPLATTE"	
Data	05.2019	
Inwestor	MIASTO I GMINA PASŁĘK	
Skala	1: 20	
PL. ŚW. WOJCIECHA 5, 14-400 Pasłęk		
Autor projektu	mgr inż. Jarosław Pawłowski	
Podpis		
WAM/0077/POOS/04		
Wykonał	mgr inż. Jarosław Pawłowski	
Podpis		
WAM/0077/POOS/04		
Sprawił	mgr inż. Jarosław Świdnicki	
Podpis		
WAM/065/PWOS/09		
		10


STUDNIA Z ZAWOREM REDUKCYJNYM 1:25

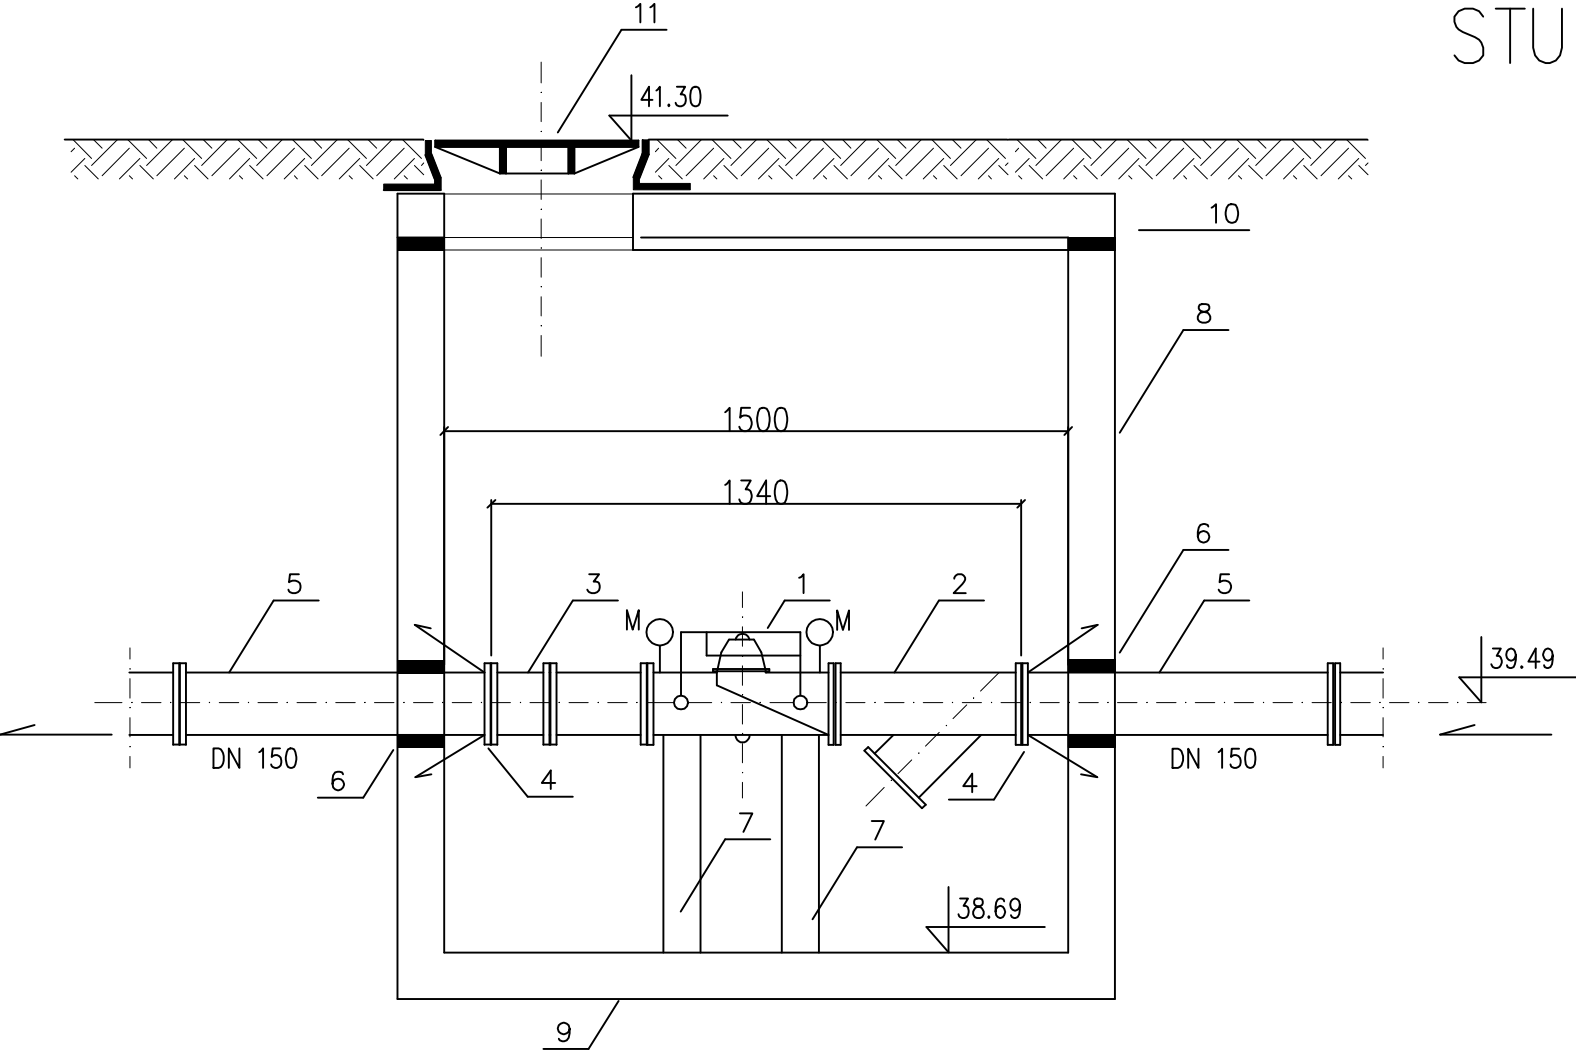

L.P.	NAZWA ELEMENTU
1	ZAWÓR REDUKCYJNY-SPRĘŻYNOWY DN 150 PN16 ŻEL. SFERO L=480 mm
2	FILTR SIATKOWY DN 150 PN16 ŻEL SFERO L=480 mm
3	ŁĄCZNIK KOMPENSACYJNY KOŁN. DN 150 PN16 L= 380-580 mm
4	KOŁNIERZ SPECJALNY DN 150 PN16 ZABEZPIECZONY PRZED PRZESUNIĘCIEM ŻEL. SFERO DO RUR ŻELIWNYCH L=98 mm DODATKOWO ZAKOTWIONY DO ŚCIANY STUDNI PRĘTAMI Ø15 mm
5	KRÓCIEC JEDNOKOŁNIERZOWY DN 150 L=1000mm
6	ŁAŃCUCH USZCZELNIAJĄCY DO RUR ŻELIWNYCH DN 150
7	PODPORA Z BŁOCKÓW BETONOWYCH
8	ELEMENT STUDNI DN 1500 ZE ZŁĄCZEM ŁĄCZONYM NA USZCZELKĘ GUMOWĄ
9	PODSTAWA STUDNI DN 1500 ZE ZŁĄCZEM ŁĄCZONYM NA USZCZELKĘ GUMOWĄ
10	PŁYTA POKRYWOWA Z OTWOREM Ø600 mm
11	WŁAZ ŻELIWNY KL. D 400 DN 600 Z WENTYLACJĄ

UWAGA

WSZYSTKIE ELEMENTY KONSTRUKCJI STUDNI WYKONAĆ Z BETONU KL. C35/45
STUDNIĘ WYPOSAŻYĆ W FABRYCZNIE OSADZONE STOPNIE ZŁAZOWE

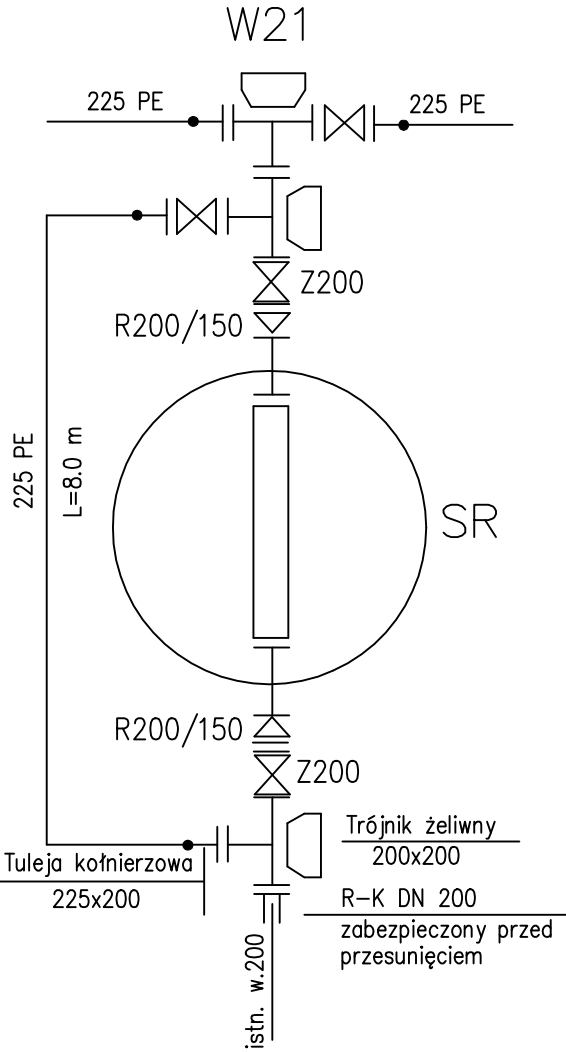

Biuro Obsługi Inwestycji "EKO-SYSTEM"		
Jarosław Pawłowski, 14-400 Pasłęk, ul.Kolonia Zdroje 25		
Temat	KOMORA REDUKCYJNA	
Faza	Projekt	
Tytuł rys.	" BUDOWA SIECI WODOCIĄGOWEJ W UL. WESTERPLATTE"	
Data	05.2019	
Investor	MIASTO I GMINA PASŁĘK	
Skala	1: 25	
Autor projektu	mgr inż. Jarosław Pawłowski WAM/0077/POOS/04	11
Wykonat	mgr inż. Jarosław Pawłowski WAM/0077/POOS/04	
Sprawdził	mgr inż. Jarosław Świdnicki WAM/065/PWOS/09	