PLAN ZAGOSPODAROWANIA TERENU
DZIAŁEK NR 313 i 272

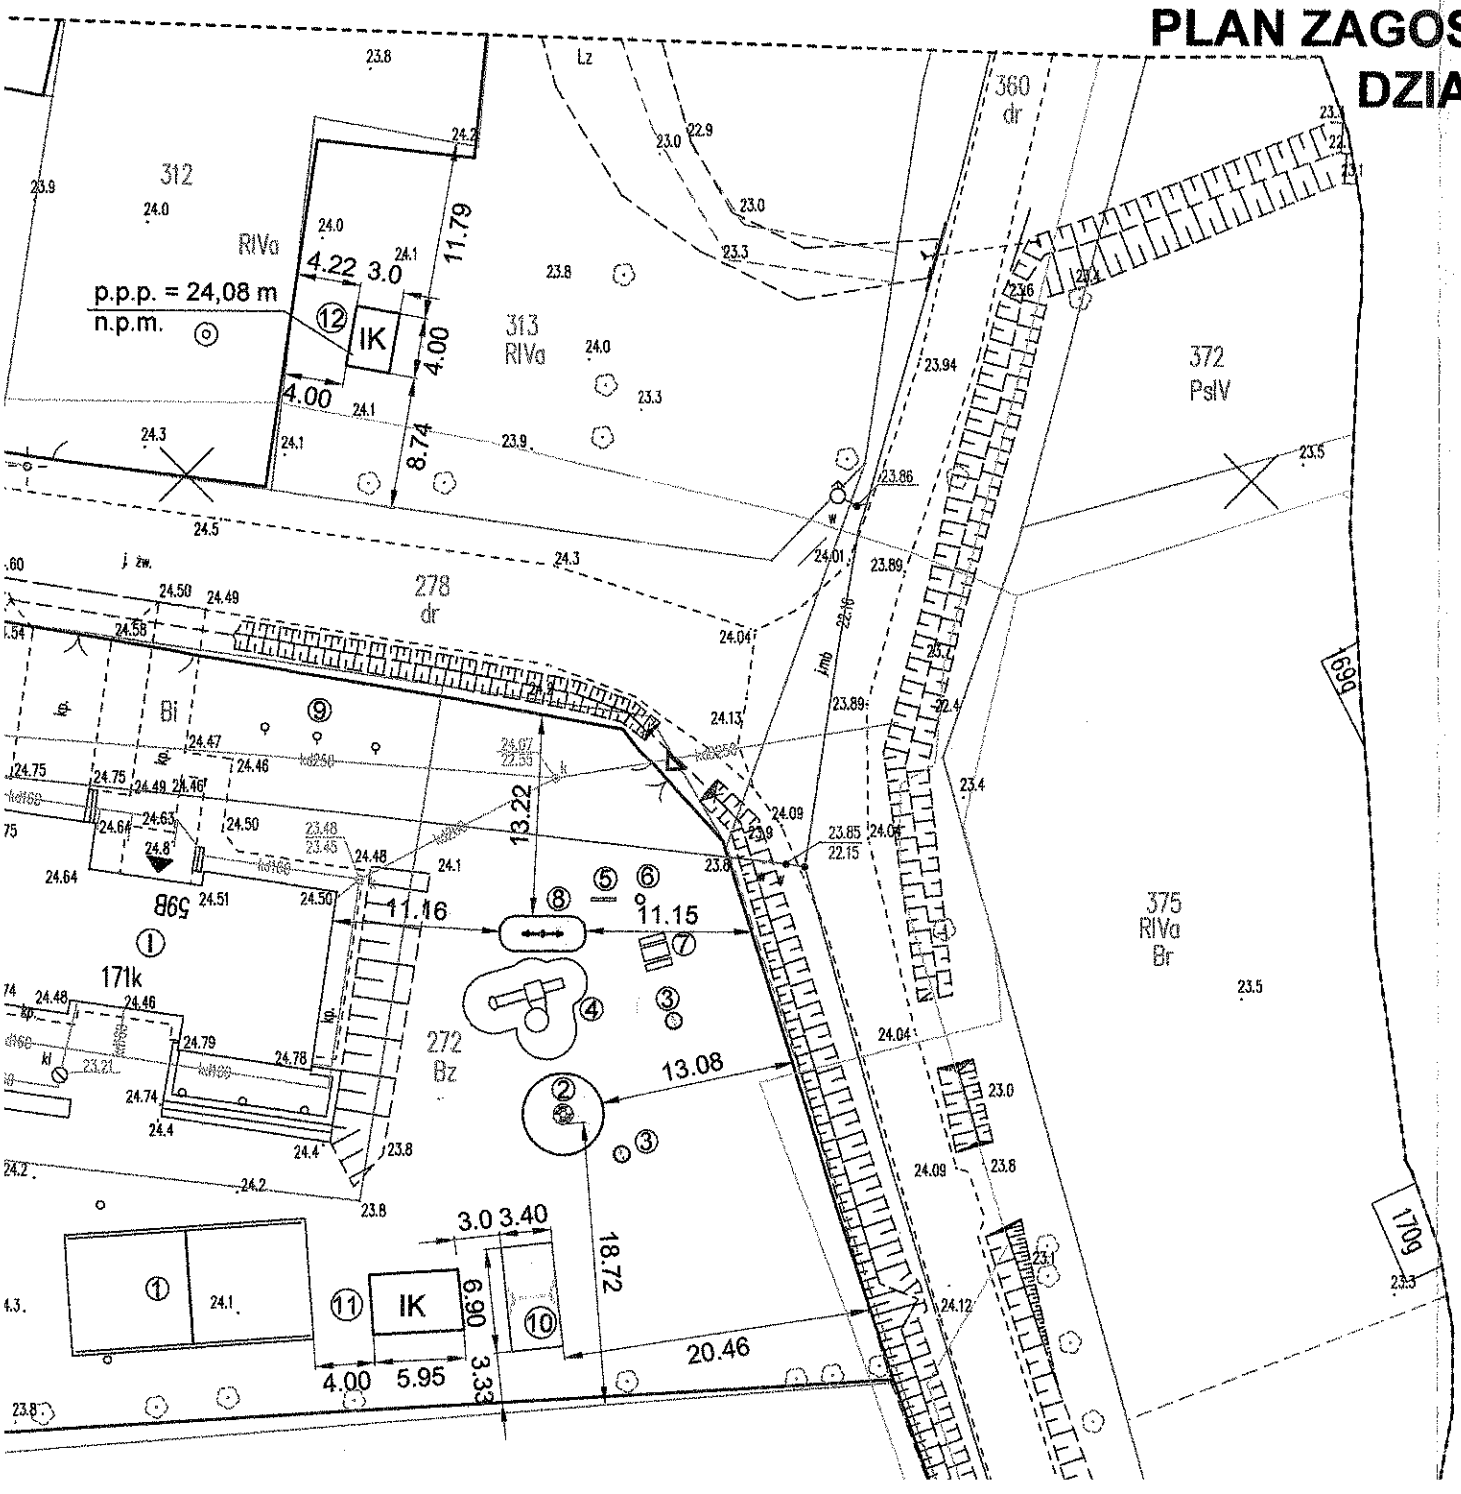

LEGENDA	
1	BOISKO DO GRY W SIATKĘ
2	PROJEKTOWANE URZĄDZENIE "KARUZELA"
3	URZĄDZENIE "BUJAK"
4	URZĄDZENIE ZABAWOWE BL0908
5	TABLICA INFORMACYJNA
7	ŁAWKI
8	PROJEKTOWANA BUJAWKA
9	URZĄDZENIA PLENEROWE FITNESS
10	PROJEKTOWANA HUŚTAWKA DWUOSOBOWA
11	WIATA DREWNIANA II
12	WIATA DREWNIANA I
I	ISTNIEJĄCY BUDYNEK ŚWIETLICY I REMIZY OSP
	WEJSCIE NA TEREN PLACU ZABAW

Za zgodność z oryginałem
stwierdzam
inż. Zenon Żyłka

Wykonawca:
GeoPoint Usługi Geodezyjno-Kartograficzne
Klasyfikacja Gruntów mgr inż. Paweł Głuszyk