

OBSŁUGA INWESTYCJI BUDOWLANYCH

mgr inż. Jacek Hejman

82-300 Elbląg ul. Przybyszewskiego 15

6

PROJEKT BUDOWLANO-WYKONAWCZY

NAZWA INWESTYCJI: Budowa drogi publicznej dojazdowej
dz. 4/31, 4/30, 4/29

ADRES OBIEKTU: województwo: warmińsko – mazurskie
powiat: elbląski
gmina Pasłęk, miasto Pasłęk
obręb Pasłęk 04, działki nr: 4/27, 4/29, 4/30, 4/31,
4/42, 20/1

BRANŻA: Roboty drogowe
Kanalizacja deszczowa
Elektryczna

KAT. OBIEKTU BUD: XXV
KAT. OBIEKTU BUD: XXVI
KAT. OBIEKTU BUD: XXVI

INWESTOR: Gmina Pasłęk
Plac Świętego Wojciecha 5, 14-400 Pasłęk

	Imię i nazwisko nr uprawnień	Podpis
Projektant branża drogowa	technik Renata Celuch 1227/EI/87	
Opracował branża drogowa	mgr inż. Jacek Hejman	
Projektant kanalizacja deszczowa	mgr inż. Jarosław Pawłowski WAM/0077/POOS/04	
Projektant oświetlenie	mgr inż. Wiesław Jędrzysek 128/75/Gd	

12 marca 2019 rok

SPIS ZAWARTOŚCI PROJEKTU BUDOWLANO-WYKONAWCZEGO

Dokumenty formalno – prawne

Oświadczenie Projektanta.....	3
Kopia uprawnień do rojektowania.....	4 - 6
Kopia wpisu do Izby nżynierów.....	7 - 9
Wypisy skrócone z rejestru gruntów.....	10 -12
Uzgodnienie Energa Oświetlenie.....	13 – 14
Uzgodnienie Gmina Pasłęk.....	15
Uzgodnienie Zarząd Dróg Powiatowych w Pasłęku.....	16 – 17
Odpis protokołu z narady koordynacyjnej uzgadniania sytuowania projektowanych sieci uzbrojenia terenu.....	18
Decyzja zezwalająca na wycinkę drzew.....	19

Część opisowa

Opis Techniczny	20 - 28
Informacja o planie BIOZ.....	29 - 32

Część graficzna

Rys. nr 1– projekt zagospodarowania terenu skala 1: 500.....	33
Rys. nr 2 - profil podłużny skala 1: 50/500.....	34
Rys. nr 3 - 4 – przekroje poprzeczne skala 1: 100.....	35 - 36
Rys. nr 5 - przekroje konstrukcyjne skala 1: 50.....	37

OŚWIADCZENIE :

Zgodnie z art. 20 ust. 4 ustawy z dnia 7 lipca 1994 r. Prawo budowlane (tekst jednolity Dz. U. z 2013 r. poz. 1409, z 2014 r. poz. 40, 768, 822, 1133, 1200, z 2015 r. poz. 151, 200, 443, 528.) oświadczam, że projekt budowlano - wykonawczy :

„ Budowa drogi publicznej dojazdowej dz. 4/31, 4/30, 4/29”

został sporządzony zgodnie z obowiązującymi przepisami oraz zasadami wiedzy technicznej.

Projektant branży drogowej :

Renata Celuch
uprawniony projektant i kierownik budowy
w zakresie dróg i nawierzchni lotniskowych
Nr 1227/EL/87

Projektant branży sanitarnej:

mgr inż. Jarosław Polubiński
upr. bud. do projektowania bez ograniczeń
w specjalności instalacyjnej w zakresie
sieci, instalacji i urządzeń cieplnych,
wentylacyjnych, gazowych, wod-kan.
Nr ewlB. WAM/0077/POOS/04

Projektant branży elektrycznej:

mgr inż. Wiesław Jędrzysek
Uprawniony do projektowania
kontrolowania i nadzorowania
robót elektrycznych
upr. 128/75/Gd
Gdańsk, ul. Dunikowskiego 17 D/1

12 marca 2019 rok

4
Elbląg, dnia 1987.12.31

Nr 1227/E1/87

DECYZJA O STWIERDZENIU PRZYGOTOWANIA
ZAWODOWEGO DO PEŁNIENIA SAMODZIELNYCH
FUNKCJI TECHNICZNYCH W BUDOWNICTWIE
=====

Na podstawie § 2 ust.2 pkt 2, § 5 ust.2, § 7 i § 13 ust.1 pkt 3
lit.b rozporządzenia Ministra Gospodarki Terenowej i Ochrony Środo-
wiska z dnia 20 lutego 1975 r. w sprawie samodzielnych funkcji
technicznych w budownictwie / Dz.U. nr 8, poz. 46/ s t w i e r -
d z a s i ę , że :

Obywatelka Renata C E L U C H - technik budowlany

urodzona dnia 16 września 1951 roku w Elblągu, woj.elbląskie
posiada przygotowanie zawodowe upoważniające do wykonywania
samodzielnej funkcji

- PROJEKTANTA oraz KIEROWNIKA BUDOWY I ROBOT -


w specjalności konstrukcyjno-inżynierskiej w zakresie dróg, lot-
niskowych dróg startowych i manipulacyjnych.

Obywatelka Renata C E L U C H - jest upoważniona do :

1. sporządzania projektów budowli dróg, lotniskowych dróg starto-
wych i manipulacyjnych, typowych przepustów i mostów o pow-
szecznie znanych rozwiązaniach konstrukcyjnych i schematach
technicznych,
2. kierowania, nadzorowania i kontrolowania budowy i robót, kie-
rowania i kontrolowania wytwarzania konstrukcyjnych elementów
budowlanych oraz oceniania i badania stanu technicznego w za-
kresie budowli dróg, lotniskowych dróg startowych i manipula-
cyjnych, typowych przepustów i mostów o powszechnie znanych
rozwiązaniach konstrukcyjnych.

Główny Architekt Województwa

mgr inż. arch. Julian Wróblewski

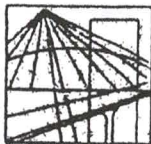

5

WARMIŃSKO - MAZURSKA
OKRĘGOWA IZBA INŻYNIERÓW BUDOWNICTWA
OKRĘGOWA KOMISJA KWALIFIKACYJNA
10-532 Olsztyn Plac Konsulatu Polskiego 1

WAM/OKK/U/31/04

Olsztyn, dnia 25 maja 2004 r.

DECYZJA

Na podstawie art. 24 ust.1 pkt 2 ustawy z dnia 15 grudnia 2000 r. o samorządach zawodowych architektów, inżynierów budownictwa oraz urbanistów (Dz.U. z 2001 r. Nr 5 poz. 42, ze zm.), art. 12 ust. 3, art.13 ust.1 pkt 1 i art. 14 ust. 1 pkt. 4 - ustawy z dnia 07 lipca 1994 r. Prawo budowlane (tekst jednolity Dz.U. z 2000 r. Nr 106, poz.1126 ze zm./, § 4 ust. 2 i 4, § 9 ust.1 rozporządzenia Ministra Gospodarki Przestrzennej i Budownictwa z dnia 30 grudnia 1994 r. w sprawie samodzielnych funkcji technicznych w budownictwie (Dz.U. z 1995 r. Nr 8 poz. 38 ze zm./ oraz art. 104 ust.1 i 2 Kodeksu postępowania administracyjnego /t.j. Dz.U. z 2000 r. Nr 98, poz.1071 ze zm./

Okręgowa Komisja Kwalifikacyjna

nadaje

Panu JAROSŁAWOWI PAWŁOWSKIEMU

magistrowi inżynierowi inżynierii środowiska
ur. 21 lutego 1973 r. w Słupsku

UPRAWNIENIA BUDOWLANE

Nr ewid. WAM/0077/POOS/04

DO PROJEKTOWANIA BEZ OGRANICZEŃ

w specjalności instalacyjnej w zakresie sieci, instalacji i urządzeń
ciepłych, wentylacyjnych, gazowych, wodociągowych i kanalizacyjnych.

Uprawnienia budowlane do projektowania bez ograniczeń stanowią również podstawę do sprawdzania
projektów budowlanych w specjalności objętej tymi uprawnieniami.

UZASADNIENIE

W związku z uwzględnieniem w całości żądania strony, na podstawie art. 107 § 4 K.p.a. odstępuje się
od uzasadnienia decyzji. Zakres nadanych uprawnień budowlanych wskazano na odwrocie decyzji.

Pouczenie :

1. Zgodnie z art. 12 ust. 7 w/w ustawy Prawo budowlane – podstawę do wykonywania samodzielnych funkcji technicznych w budownictwie stanowi wpis do centralnego rejestru Głównego Inspektora Nadzoru Budowlanego oraz wpis na listę członków właściwej izby samorządu zawodowego, potwierdzony zaświadczeniem wydanym przez tę izbę.
2. Od decyzji niniejszej służy odwołanie do Krajowej Komisji Kwalifikacyjnej Polskiej Izby Inżynierów Budownictwa, za pośrednictwem Okręgowej Komisji Kwalifikacyjnej Warmińsko-Mazurskiej Okręgowej Izby Inżynierów Budownictwa w Olsztynie, w terminie czterech dni od dnia jej doręczenia



Skład orzekający OKK

1. Janusz Palmowski

2. Elżbieta Lasmanowicz

3. Andrzej Rawłuszko

Otrzymuje:

1. Pan Jarosław Pawłowski
14-400 Pasłęk, ul. Kopernika 31/23
2. Okręgowa Rada Izby
3. Główny Inspektor Nadzoru Budowlanego
4. a/a

**URZĄD WOJEWÓDZKI
W GDAŃSKU.**

Wydz. Gospodarki Terenowej i Ochrony Środowiska
ul. Okopowa 21/27
80-958 GDAŃSK

Nr GT-III-630/128/5

Gdańsk, dnia 3 grudnia 1975 r.

DECYZJA

Na podstawie § 13 ust. 1 § 13 ust. 1 rozporządzenia Ministra Gospodarki Terenowej i Ochrony Środowiska z dnia 20-go lutego 1975 r. w sprawie samodzielnych funkcji technicznych w budownictwie (Dz. U. Nr 8, poz. 46) stwierdza się, że

Obywatel Wiesław Jan JĘDRYSZEK
magister inżynier elektryk

urodzony dnia 2 marca 1947 roku w Gniewie

posiada przygotowanie zawodowe, upoważniające do wykonywania samodzielnej funkcji
projektanta w specjalności instalacyjno - inżynieryjnej

w zakresie instalacji elektrycznych

Obywatel Wiesław Jan Jędrzysek jest upoważniony do:


1. sporządzania projektów instalacji elektrycznych /§ 13 ust. 1 pkt 4d/.
2. w budownictwie osób fizycznych - do kierowania, nadzorowania i kontrolowania budowy, kierowania i kontrolowania wytwarzania konstrukcyjnych elementów instalacji oraz oceniania i badania stanu technicznego instalacji elektrycznych. /§ 4 ust. 2 i § 7/.

O t r z y m u j e :

1. Ob. Wiesław Jędrzysek
ul. Stroma 5
83-110 Tczew
2. a/a

Z ap. WOJEWODY
[Podpis]
mgr inż. Zbigniew Siatczyński
Dyrektor Wydziału

**ZA ZGODNOŚĆ
Z ORYGINAŁEM**

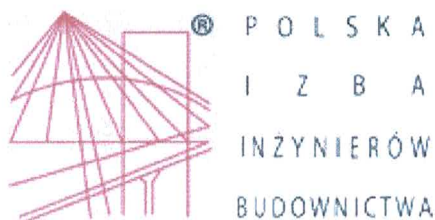

Zaświadczenie

o numerze weryfikacyjnym:

WAM-7N5-FFE-RS1 *


Pani Renata Celuch o numerze ewidencyjnym WAM/BD/0290/01
adres zamieszkania ul. Okulickiego 2/26, 82-300 Elbląg
jest członkiem Warmińsko-Mazurskiej Okręgowej Izby Inżynierów Budownictwa i posiada
wymagane ubezpieczenie od odpowiedzialności cywilnej.
Niniejsze zaświadczenie jest ważne do dnia 2019-12-31.

Zaświadczenie zostało wygenerowane elektronicznie i opatrzone bezpiecznym podpisem elektronicznym
weryfikowanym przy pomocy ważnego kwalifikowanego certyfikatu w dniu 2018-12-13 roku przez:

Mariusz Dobrzeński, Przewodniczący Rady Warmińsko-Mazurskiej Okręgowej Izby Inżynierów Budownictwa.

(Zgodnie art. 5 ust 2 ustawy z dnia 18 września 2001 r. o podpisie elektronicznym (Dz. U. 2001 Nr 130 poz. 1450) dane w postaci elektronicznej opatrzone bezpiecznym podpisem elektronicznym weryfikowanym przy pomocy ważnego kwalifikowanego certyfikatu są równoważne pod względem skutków prawnych dokumentom opatrzonym podpisami własnoręcznymi.)

* Weryfikację poprawności danych w niniejszym zaświadczeniu można sprawdzić za pomocą numeru weryfikacyjnego zaświadczenia na stronie Polskiej Izby Inżynierów Budownictwa www.piib.org.pl lub kontaktując się z biurem właściwej Okręgowej Izby Inżynierów Budownictwa.

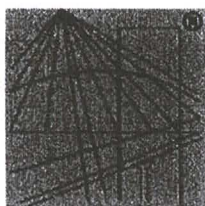

P O L S K A
I Z B A
INŻYNIERÓW
BUDOWNICTWA

Zaświadczenie

o numerze weryfikacyjnym:

WAM-XLW-64S-D9T *

Pan Jarosław Pawłowski o numerze ewidencyjnym WAM/IS/0843/04
adres zamieszkania ul. Kolonia Zdroje 25, 14-400 Pastęk
jest członkiem Warmińsko-Mazurskiej Okręgowej Izby Inżynierów Budownictwa i posiada
wymagane ubezpieczenie od odpowiedzialności cywilnej.
Niniejsze zaświadczenie jest ważne do dnia 2020-03-31.

Zaświadczenie zostało wygenerowane elektronicznie i opatrzone bezpiecznym podpisem elektronicznym
weryfikowanym przy pomocy ważnego kwalifikowanego certyfikatu w dniu 2019-03-12 roku przez:

Mariusz Dobrzeńiecki, Przewodniczący Rady Warmińsko-Mazurskiej Okręgowej Izby Inżynierów Budownictwa.

(Zgodnie art. 5 ust 2 ustawy z dnia 18 września 2001 r. o podpisie elektronicznym (Dz. U. 2001 Nr 130 poz. 1450) dane w postaci elektronicznej opatrzone bezpiecznym podpisem elektronicznym weryfikowanym przy pomocy ważnego kwalifikowanego certyfikatu są równoważne pod względem skutków prawnych dokumentom opatrzonym podpisami własnoręcznymi.)

* Weryfikację poprawności danych w niniejszym zaświadczeniu można sprawdzić za pomocą numeru weryfikacyjnego zaświadczenia na stronie Polskiej Izby Inżynierów Budownictwa www.piib.org.pl lub kontaktując się z biurem właściwej Okręgowej Izby Inżynierów Budownictwa.



Zaświadczenie

o numerze weryfikacyjnym:

POM-R4B-DLZ-WSH *

Pan Wiesław Jędrzysek o numerze ewidencyjnym POM/IE/1757/01
adres zamieszkania: ul. Dunikowskiego 17d/1, 80-524 Gdańsk
jest członkiem Pomorskiej Okręgowej Izby Inżynierów Budownictwa i posiada wymagane
ubezpieczenie od odpowiedzialności cywilnej.
Niniejsze zaświadczenie jest ważne od 2019-01-01 do 2019-12-31.

Zaświadczenie zostało wygenerowane elektronicznie i opatrzone bezpiecznym podpisem elektronicznym
weryfikowanym przy pomocy ważnego kwalifikowanego certyfikatu w dniu 2018-11-13 roku przez:

Franciszek Rogowicz, Przewodniczący Rady Pomorskiej Okręgowej Izby Inżynierów Budownictwa.


(Zgodnie z art. 5 ust. 2 ustawy z dnia 18 września 2001 r. o podpisie elektronicznym (Dz. U. 2001 Nr 130 poz. 1450) dane w postaci elektronicznej opatrzone bezpiecznym podpisem elektronicznym weryfikowanym przy pomocy ważnego kwalifikowanego certyfikatu są równoważne pod względem skutków prawnych dokumentom opatrzonym podpisami własnoręcznymi.)

* Weryfikację poprawności danych w niniejszym zaświadczeniu można sprawdzić za pomocą numeru weryfikacyjnego zaświadczenia na stronie Polskiej Izby Inżynierów Budownictwa www.pibb.org.pl lub kontaktując się z biurem właściwej Okręgowej Izby Inżynierów Budownictwa.

STAROSTWO POWIATOWE W ELBLĄGU 82-300 ELBLĄG, ul. Saperów 14 A		Województwo: Warmińsko-Mazurskie Powiat: Elbląski Jednostka ewidencyjna: Pasłęk - Miasto Obręb ewidencyjny: 280407_4.0004, Pasłęk 04 Miejscowość: Pasłęk (idTERYT: 0932927)					
Uproszczony wypis z rejestru gruntów według stanu na dzień: 2018-10-30 10:38:54							
Jednostka rejestrowa gruntów: 280407_4.0004.G42							
WŁAŚCICIELE/ WŁADAJĄCY:							
UDZIAŁ: 1/1		charakter stanu władania: własność					
Powiat Elbląski REGON: 170747690							
Siedziba: 82-300 Elbląg Saperów 14A							
UDZIAŁ: 1/1		charakter stanu władania: trwały zarząd					
grupa rejestrowa: 11.3							
Zarząd Dróg Powiatowych w Elblągu z siedzibą w Pasłęku REGON: 17081834900000							
Siedziba: 14-400 Pasłęk Dworcowa 6							
DZIAŁKI EWIDENCYJNE:							
Ark. mapy	Numer działki ewiden- cyjnej	Położenie gruntów	Opis użytku	Symbol klasoużytku	Powierzchnia		Nr KW
					użytku [ha]	działki [ha]	
1	20/1	Bohaterów Westerplatte -	Drogi	dr	1.5520	1.5520	EL1E/00065040/8
Identyfikator działki: 280407_4.0004.20/1							
Łączna powierzchnia wybranych działek: 1.5520							
Całkowita powierzchnia jednostki rejestrowej: 5.9921							

W dniu: 2018-10-30

dokument sporządzony przez: Bartłomiej Bojewski

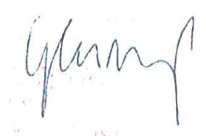
 (imię i nazwisko osoby uprawnionej)

STAROSTWO POWIATOWE W ELBLĄGU 82-300 ELBLĄG, ul. Saperów 14 A				Województwo: Warmińsko-Mazurskie Powiat: Elbląski			
Uproszczony wypis z rejestru gruntów według stanu na dzień: 2018-10-30 10:31:07							
Jednostka rejestrowa gruntów: 280407_4.0004.G24				Jednostka ewidencyjna: Pasłęk - Miasto			
				Obręb ewidencyjny: 280407_4.0004, Pasłęk 04			
				Miejscowość: Pasłęk (idTERYT: 0932927)			
WŁAŚCICIELE/ WŁADAJĄCY:							
UDZIAŁ: 1/1		charakter stanu władania: własność grupa rejestrowa: 4.1					
Miasto i Gmina Pasłęk REGON: 170748146 Siedziba: 14-400 Pasłęk Plac Św. Wojciecha 5							
DZIAŁKI EWIDENCYJNE:							
Ark. mapy	Numer działki ewiden- cyjnej	Położenie gruntów	Opis użytku	Symbol klasoużytku	Powierzchnia		Nr KW
					użytku [ha]	działki [ha]	
1	4/26	Bohaterów Westerplatte -	Zurbanizowane tereny niezabudowane lub w trakcie zabudowy	Bp	0.0154	0.0154	EL1E/00076700/3
Identyfikator działki: 280407_4.0004.4/26							
1	4/29	Bohaterów Westerplatte -	Drogi	dr	0.0093	0.0093	EL1E/00076700/3
Identyfikator działki: 280407_4.0004.4/29							
1	4/31	Bohaterów Westerplatte -	Drogi	dr	0.0980	0.1006	EL1E/00076700/3
			Grunty pod rowami	W	0.0026		
Identyfikator działki: 280407_4.0004.4/31							
Łączna powierzchnia wybranych działek: 0.1253							
Całkowita powierzchnia jednostki rejestrowej: 0.2125							
Jednostka rejestrowa gruntów: 280407_4.0004.G508				Jednostka ewidencyjna: Pasłęk - Miasto			
				Obręb ewidencyjny: 280407_4.0004, Pasłęk 04			
				Miejscowość: Pasłęk (idTERYT: 0932927)			
WŁAŚCICIELE/ WŁADAJĄCY:							
UDZIAŁ: 1/1		charakter stanu władania: własność grupa rejestrowa: 4.1					
Miasto i Gmina Pasłęk REGON: 170748146 Siedziba: 14-400 Pasłęk Plac Św. Wojciecha 5							
DZIAŁKI EWIDENCYJNE:							
Ark. mapy	Numer działki ewiden- cyjnej	Położenie gruntów	Opis użytku	Symbol klasoużytku	Powierzchnia		Nr KW
					użytku [ha]	działki [ha]	
1	4/30	Bohaterów Westerplatte -	Drogi	dr	0.0060	0.0060	EL1E/00076700/3
Identyfikator działki: 280407_4.0004.4/30							
Łączna powierzchnia wybranych działek: 0.0060							
Całkowita powierzchnia jednostki rejestrowej: 0.0108							

Jednostka rejestrowa gruntów: 280407_4.0004.G526		Jednostka ewidencyjna: Pasłęk - Miasto					
		Obręb ewidencyjny: 280407_4.0004, Pasłęk 04					
		Miejscowość: Pasłęk (idTERYT: 0932927)					
WŁAŚCICIELE/ WŁADAJĄCY:							
UDZIAŁ: 1/1		charakter stanu władania: własność					
Miasto i Gmina Pasłęk REGON: 170748146							
Siedziba: 14-400 Pasłęk Plac Św. Wojciecha 5							
UDZIAŁ WSPÓLNY: 1/1		charakter stanu władania: użytkowanie wieczyste					
		grupa rejestrowa: 5.1					
MAŁŻEŃSTWO:							
Lisowski Grzegorz rodzice: Józef, Władysława PESEL: 65030201779							
Zam. Pasłęk Polna 3B m.20a							
Lisowska Maria rodzice: Andrzej, Maria PESEL: 67052612409							
Zam. Pasłęk Polna 3B m.20a							
DZIAŁKI EWIDENCYJNE:							
Ark. mapy	Numer działki ewidencyjnej	Położenie gruntów	Opis użytku	Symbol klasoużytku	Powierzchnia		Nr KW
					użytku [ha]	działki [ha]	
1	4/27	Bohaterów Westerplatte -	Zurbanizowane tereny niezabudowane lub w trakcie zabudowy	Bp	0.0214	0.0214	EL1E/00104212/1
Identyfikator działki: 280407_4.0004.4/27							
	4/42	Bohaterów Westerplatte -	Zurbanizowane tereny niezabudowane lub w trakcie zabudowy	Bp	0.0057	0.0057	EL1E/00104212/1
Identyfikator działki: 280407_4.0004.4/42							
Łączna powierzchnia wybranych działek: 0.0271							
Całkowita powierzchnia jednostki rejestrowej: 0.0482							

W dniu: 2018-10-30

dokument sporządzony przez: Bartłomiej Bojewski

Z UP. STAROSTY

mgr inż. Andrzej Bojewski

w Wójcie

(imię i nazwisko osoby uprawnionej)



EOŚ-2468/UP-E/MS/2019

Młynary, 19.03.2019r.

Obsługa Inwestycji Budowlanych
Jacek Hejman
ul. Przybyszewskiego 15
82-300 Elbląg

Dotyczy: wniosku o uzgodnienie projektu na etapie końcowym budowy oświetlenia przy
ul. Bohaterów Westerplatte w Pasłęku dz. 4/27, 4/29, 4/30, 4/31, 4/42, 20/1.

W nawiązaniu do wniosku o uzgodnienie projektu z dnia 14.03.2019, ENERGA Oświetlenie Sp. z o.o. (dalej EOŚ) informuje, że wyraża zgodę na zasilenie projektowanej sieci kablowej oświetlnia ulicznego z istniejącej sieci ośw. której jesteśmy właścicielem zgodnie z wydanymi warunkami technicznymi WT/102/2019 z dn. 06.02.2019r..

W związku z powyższym należy:

1. W trakcie prowadzonych prac należy:
 - Rozpoczęcie prac wykonawca zgłosi na 14 dni wcześniej do EOŚ Młynary ul. Dworcowa 22;
 - Głębokość kabli oświetlenia ulicznego należy określić poprzez wykonanie przekopów kontrolnych;
 - Prace w pobliżu istniejącej infrastruktury ośw. należy wykonywać sprzętem ręcznym z zachowaniem szczególnej ostrożności;
 - W celu zasilenia projektowanej linii kablowej, w istniejącym słupie nr. 12 wymienić zaciski łączeniowe IZK na tabliczkę zaciskową podziałową;
 - Na kablu zastosować opisy: typ kabla, rok budowy, kierunek, właściciel.
 - Kabel przed zasycaniem należy zgłosić do odbioru etapowego przez pracownika EOŚ;
 - Wykonawca robót pokrywa koszty naprawy i poniesione straty przez ENERGA Oświetlenie Sp. z o. o. na skutek ewentualnych uszkodzeń urządzeń energetycznych podczas prowadzonych robót;
2. Prace wykonywać zgodnie z obowiązującymi normami.
3. Wykonawcą projektowanego oświetlenia może być firma wskazana przez wnioskodawcę, posiadająca stosowne uprawnienia do wykonywania prac i akceptowana przez ENERGA Oświetlenie Sp. z o.o.
4. Odbiór techniczny nastąpi na podstawie protokołu odbioru końcowego.
5. Powyższe ustalenia ważne są przez okres 2 lat od daty niniejszego pisma.

Otrzymują:

Wnioskodawca;
- Paweł Kutty

EOŚ;

- Marcin Stolycia, 725-950-003;

e-mail: marcin.stolycia@energa.pl

Starszy Technik
ds. Oświetlenia


Marcin Stolycia

(z poważaniem)

T +48 58 760 77 20
F +48 58 760 77 22



Regon 191251580
NIP 585-12-32-055

Energa Oświetlenie Sp. z o.o.
ul. Rzemieślnicza 17/19
81-855 Sopot

kancelaria.oswietlenie@energa.pl
energa-oswietlenie.pl

Sąd Rejonowy Gdańsk-Północ
VIII Wydział Gospodarczy KRS
KRS 0000109164

Nr konta: 39 1240 1239 1111 0010 1371 6803
Kapitał zakładowy/wpłacony 191.621.500,00 zł

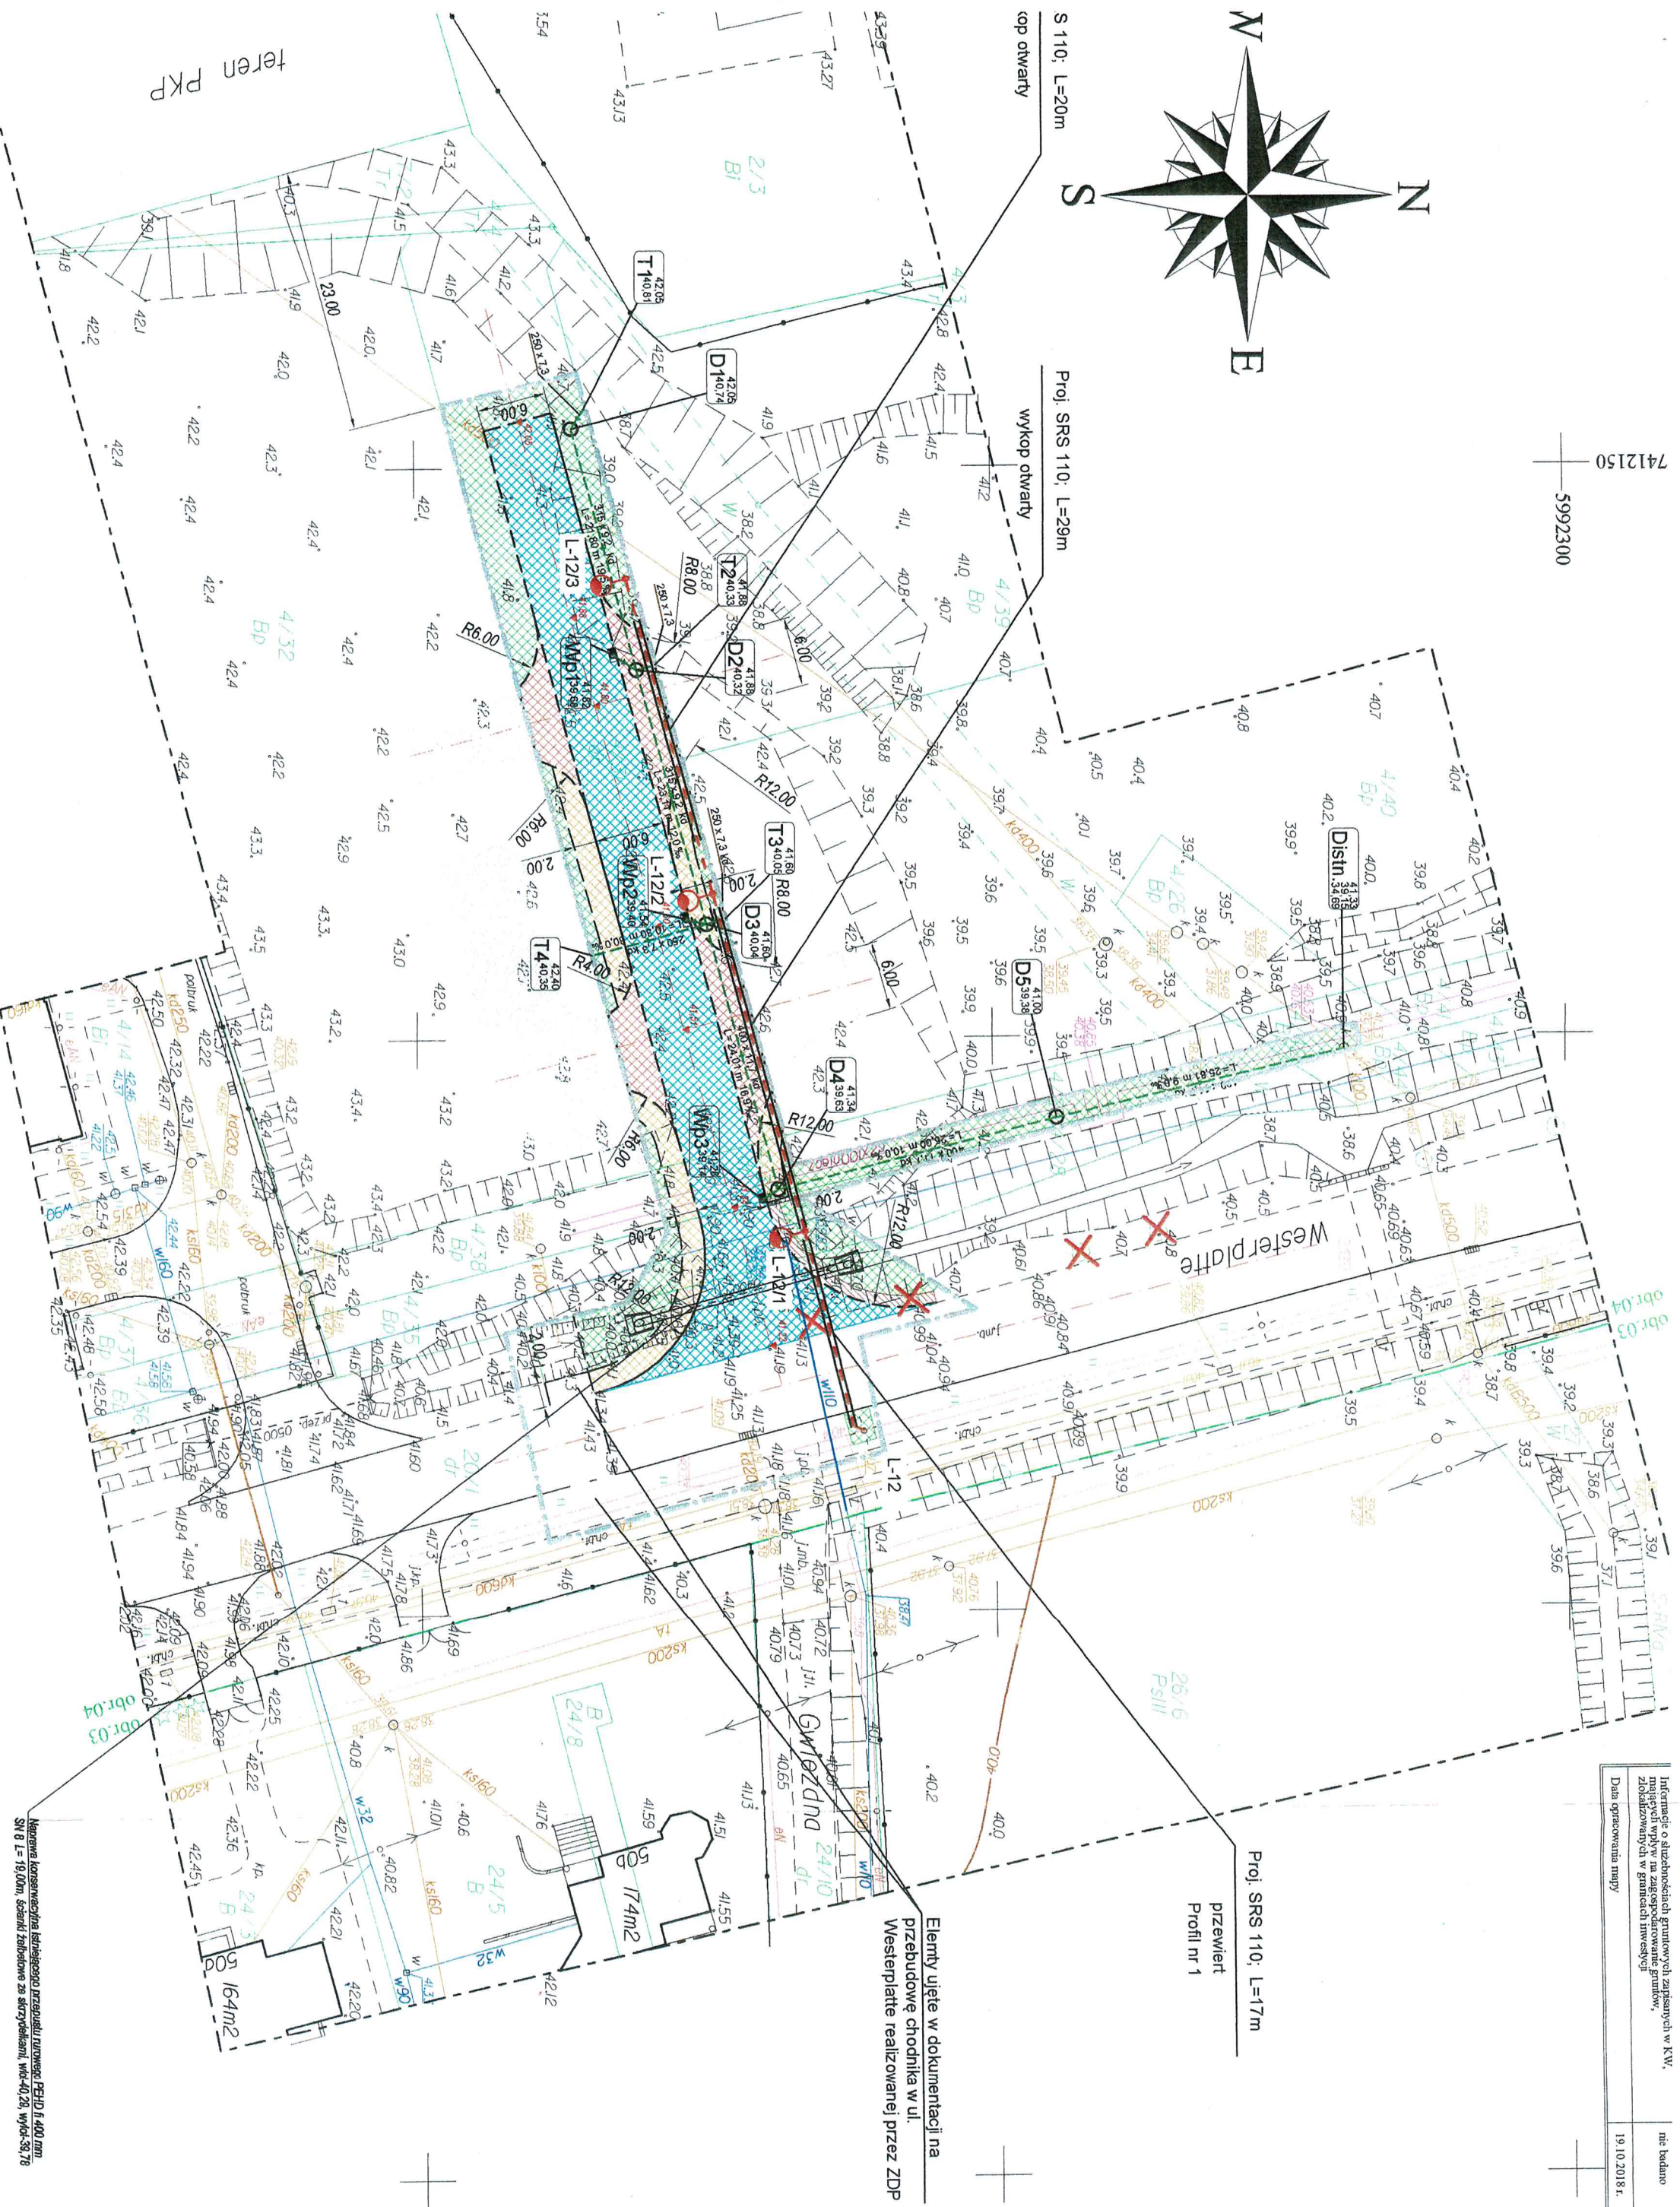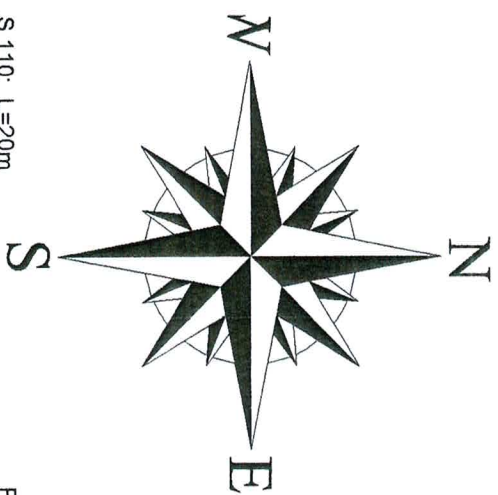

ENERGA Oświetlenie Sp. z o.o.
Rejon Usług Oświetleniowych Młynary
ul. Dworcowa 22, 14-420 Młynary
tel./fax 55 248 60 90

Uzgodnienie dokumentacji nr 25/13 z dnia 19.03.2018
dot. budowa oświetlenia ulicznego
w m. Pastle gm.
ul. Westerplatte

Dokumentację sprawdzono w zakresie:
- zasilania i opomiarowania na zgodność z warunkami
nr 27/1/02/2018 z dn. 06.02.2018

- projektowanych sieci odbiorczych.

Uwagi podano

Uzgodnienie jest ważne 2 lata od ww. daty.

Starszy Technik
ds. Oświetlenia

Marek Stotycja


PROJEKT ZAGOSPODAROWANIA TERENU

skala 1:500

MAPA DO CELÓW PROJEKTOWYCH		Przedsiębiorstwo Usług Geodezyjno - Kartograficznych geoexpres	
Oznaczenie kancelaryjne zlecenia pracy geodezyjnej	GK.6640.1.1283.2018	Nr ks. rob. 263.2018	
Jednostka ewidencyjna	Identyfikator nazwa	280407_4	
	gmina m. Pasiek		
Identyfikator nazwa	280407_4.0004.0003		
Identyfikator nazwa	0004.0003		
Obręb ewidencyjny			
Skala mapy	1:500		
Nazwa udziału współzrędnego	proszknioty płaskich układów wysokości	20007	
	Amsterdam		
Oznaczenie granic obszaru, który był przedmiotem aktualizacji			
Informacje o służebnościach gruntowych zapisanych w KW, z których wynikałyby zmiany granic, z których wynikałyby zmiany granic inwestycji			
Data opracowania mapy	19.10.2018 r.		

7412150

5992300

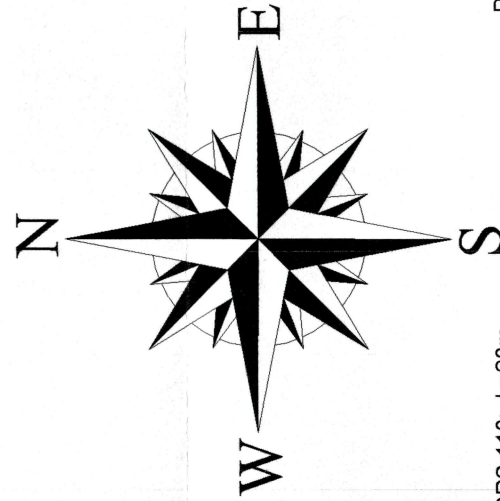

Proj. SRS 110; L=20m

Proj. SRS 110; L=20m

Proj. SRS 110; L=20m

Proj. SRS 110; L=20m

Proj. SRS 110; L=20m

Proj. SRS 110; L=20m

Proj. SRS 110; L=20m

Proj. SRS 110; L=20m

Proj. SRS 110; L=20m

wykop otwarty

wykop otwarty

DM.403.1.15.2019.KW

Pasłęk, dnia 08.04.2019r.

Obsługa Inwestycji Budowlanych
mgr inż. Jacek Hejman
ul. Przybyszewskiego 15
82-300 Elbląg

Zarząd Dróg Powiatowych w Pasłęku, uzgadnia otrzymany projekt pn.: „Przebudowa drogi publicznej dojazdowej dz. 4/31, 4/30, 4/29”, w zakresie:

- włączenia w drogę powiatową nr 1181N ul. Bohaterów Westerplatte, w działce drogowej nr 20/1 obręb Pasłęk 04, gm. Pasłęk,
- przejścia poprzecznego pod korpusem drogi kabla oświetleniowego do istniejącego słupa oświetleniowego na ul. Bohaterów Westerplatte, zlokalizowanego w działce nr 20/1 obręb Pasłęk 04, gm. Pasłęk,

z poniżej podanymi uwagami:

- po stronie Inwestora jest uzyskanie wszelkich uzgodnień i opinii potrzebnych do wykonania prac budowlanych niniejszego zadania w pasie drogi nr 1181N ul. Bohaterów Westerplatte w działce drogowej nr 20/1, obręb Pasłęk 04, gm. Pasłęk, zgodnie z wymaganymi pozwoleniami w rozumieniu ustawy Prawo budowlane (tj. Dz.U. 2018r. poz. 1202, 1276, 1496, 1669, 2245 z 2019r. poz. 51),
- na podstawie art. 25 ust. 2 ustawy z dnia 21 marca 1985r. o drogach publicznych (tj. Dz. U. z 2018r. poz. 2068), skrzyżowanie dróg: powiatowej nr 1181N Bohaterów Westerplatte z drogą gminną położoną na dz. nr 4/31, 4/30, 4/29 obręb Pasłęk 04, gm. Pasłęk, zrealizować przy użyciu środków finansowych Gminy Pasłęk,
- w celu bezpiecznej realizacji zadania, Inwestor bądź Wykonawca działający z Jego upoważnienia, sporządzi oraz zatwierdzi projekt czasowej organizacji ruchu na czas trwania robót.

Niniejsze uzgodnienie stanowi prawo do dysponowania nieruchomością dz. nr 20/1 obręb Pasłęk 04, gm. Pasłęk, na cele budowlane związane z przedmiotowym zamierzeniem budowlanym.

DYREKTOR
mgr Józef Wojcisin

Otrzymują:

1. Adresat
2. ZDP-DM - a/a

Sporządził Krzysztof Wieczorek

PROJEKT ZAGOSPODAROWANIA TERENU

skala 1:500

MAPA DO CELÓW PROJEKTOWYCH

Oznaczenie funkcjonalne zleczenia pracy geodezyjnej	Identyfikator	Nr ks. rob.	203.2018
Jednostka ewidencyjna	nazwa	280407_4	
gmina m. Paślek	280407_4.0004.0003		
Identyfikator	ul. Westerplatte		
nazwa	0004.0003		
Obszar ewidencyjny	1:500		
Skala mapy	20007		
Nazwa układu współrzędnych	Amsterdam		
Oznaczenie granic obszaru, który był przedmiotem aktualizacji			
Informacje o aktualizacji granicowych zapisanych w KW, z których wynika aktualizacja granic, zbadanych w granicach inwestycji			
Data opracowania mapy			19.10.2018 r.

Przedsiębiorstwo Usług
Geodezyjno - Kartograficznych
geoexpres
ul. Bederska 12 I / A
82-300 Elbląg

Przedstawiciel wykonawcy:

mgr inż. Marek Smoliński nr upr. 15399

Kierownik robót:

mgr inż. Marek Smoliński nr upr. 15399

Arkusz 1 (1)

Obszar oddziaływania zamyka się w granicach działek nr 4/27, 4/29, 4/30, 4/31, 4/42, 20/1 w obrębie Paślek 04.

Obszar oddziaływania wyznaczono w oparciu o przepisy ustawy z dnia 21.03.1985 r. o drogach publicznych Dz. U. 2015 r. poz. 460 z późniejszymi zmianami.


Renata Celuch
uprawniony projektant i kierownik budowy
w zakresie dróg i nawierzchni lotniskowych
Nr 1227/EL/87

Mapa cyfrowa zgodna z mapą do celów projektowych przyjęta do zasobów powiatowego ośrodka dokumentacji geodezyjno-kartograficznej w Paśleku

Poświadczam za zgodność z oryginałem

OZNACZENIA:

	Zakres oddziaływania
	Nawierzchnia bitumiczna SMA 8
	Nawierzchnia z betonowej kostki brukowej TT, kolor grafit, gr. 8 cm
	Nawierzchnia z betonowej kostki brukowej TT, kolor szary, gr. 8 cm
	Pobocze z kseru
	Trawniki
	Proj. słup oświetleniowy h= m z oprawą ośw. LED W - szt. 3
	Proj. kabel oświetleniowy m 0.4 KV YAKXS 4x35mm2
	Proj. rura ostonowa
	Proj. rura ostonowa dwudzielna
	Krawężniki betonowe 15x30cm
	Obrzeża betonowe 8x25cm
	KANALIZACJA DESZCZOWA
	Drzewa do wycinki

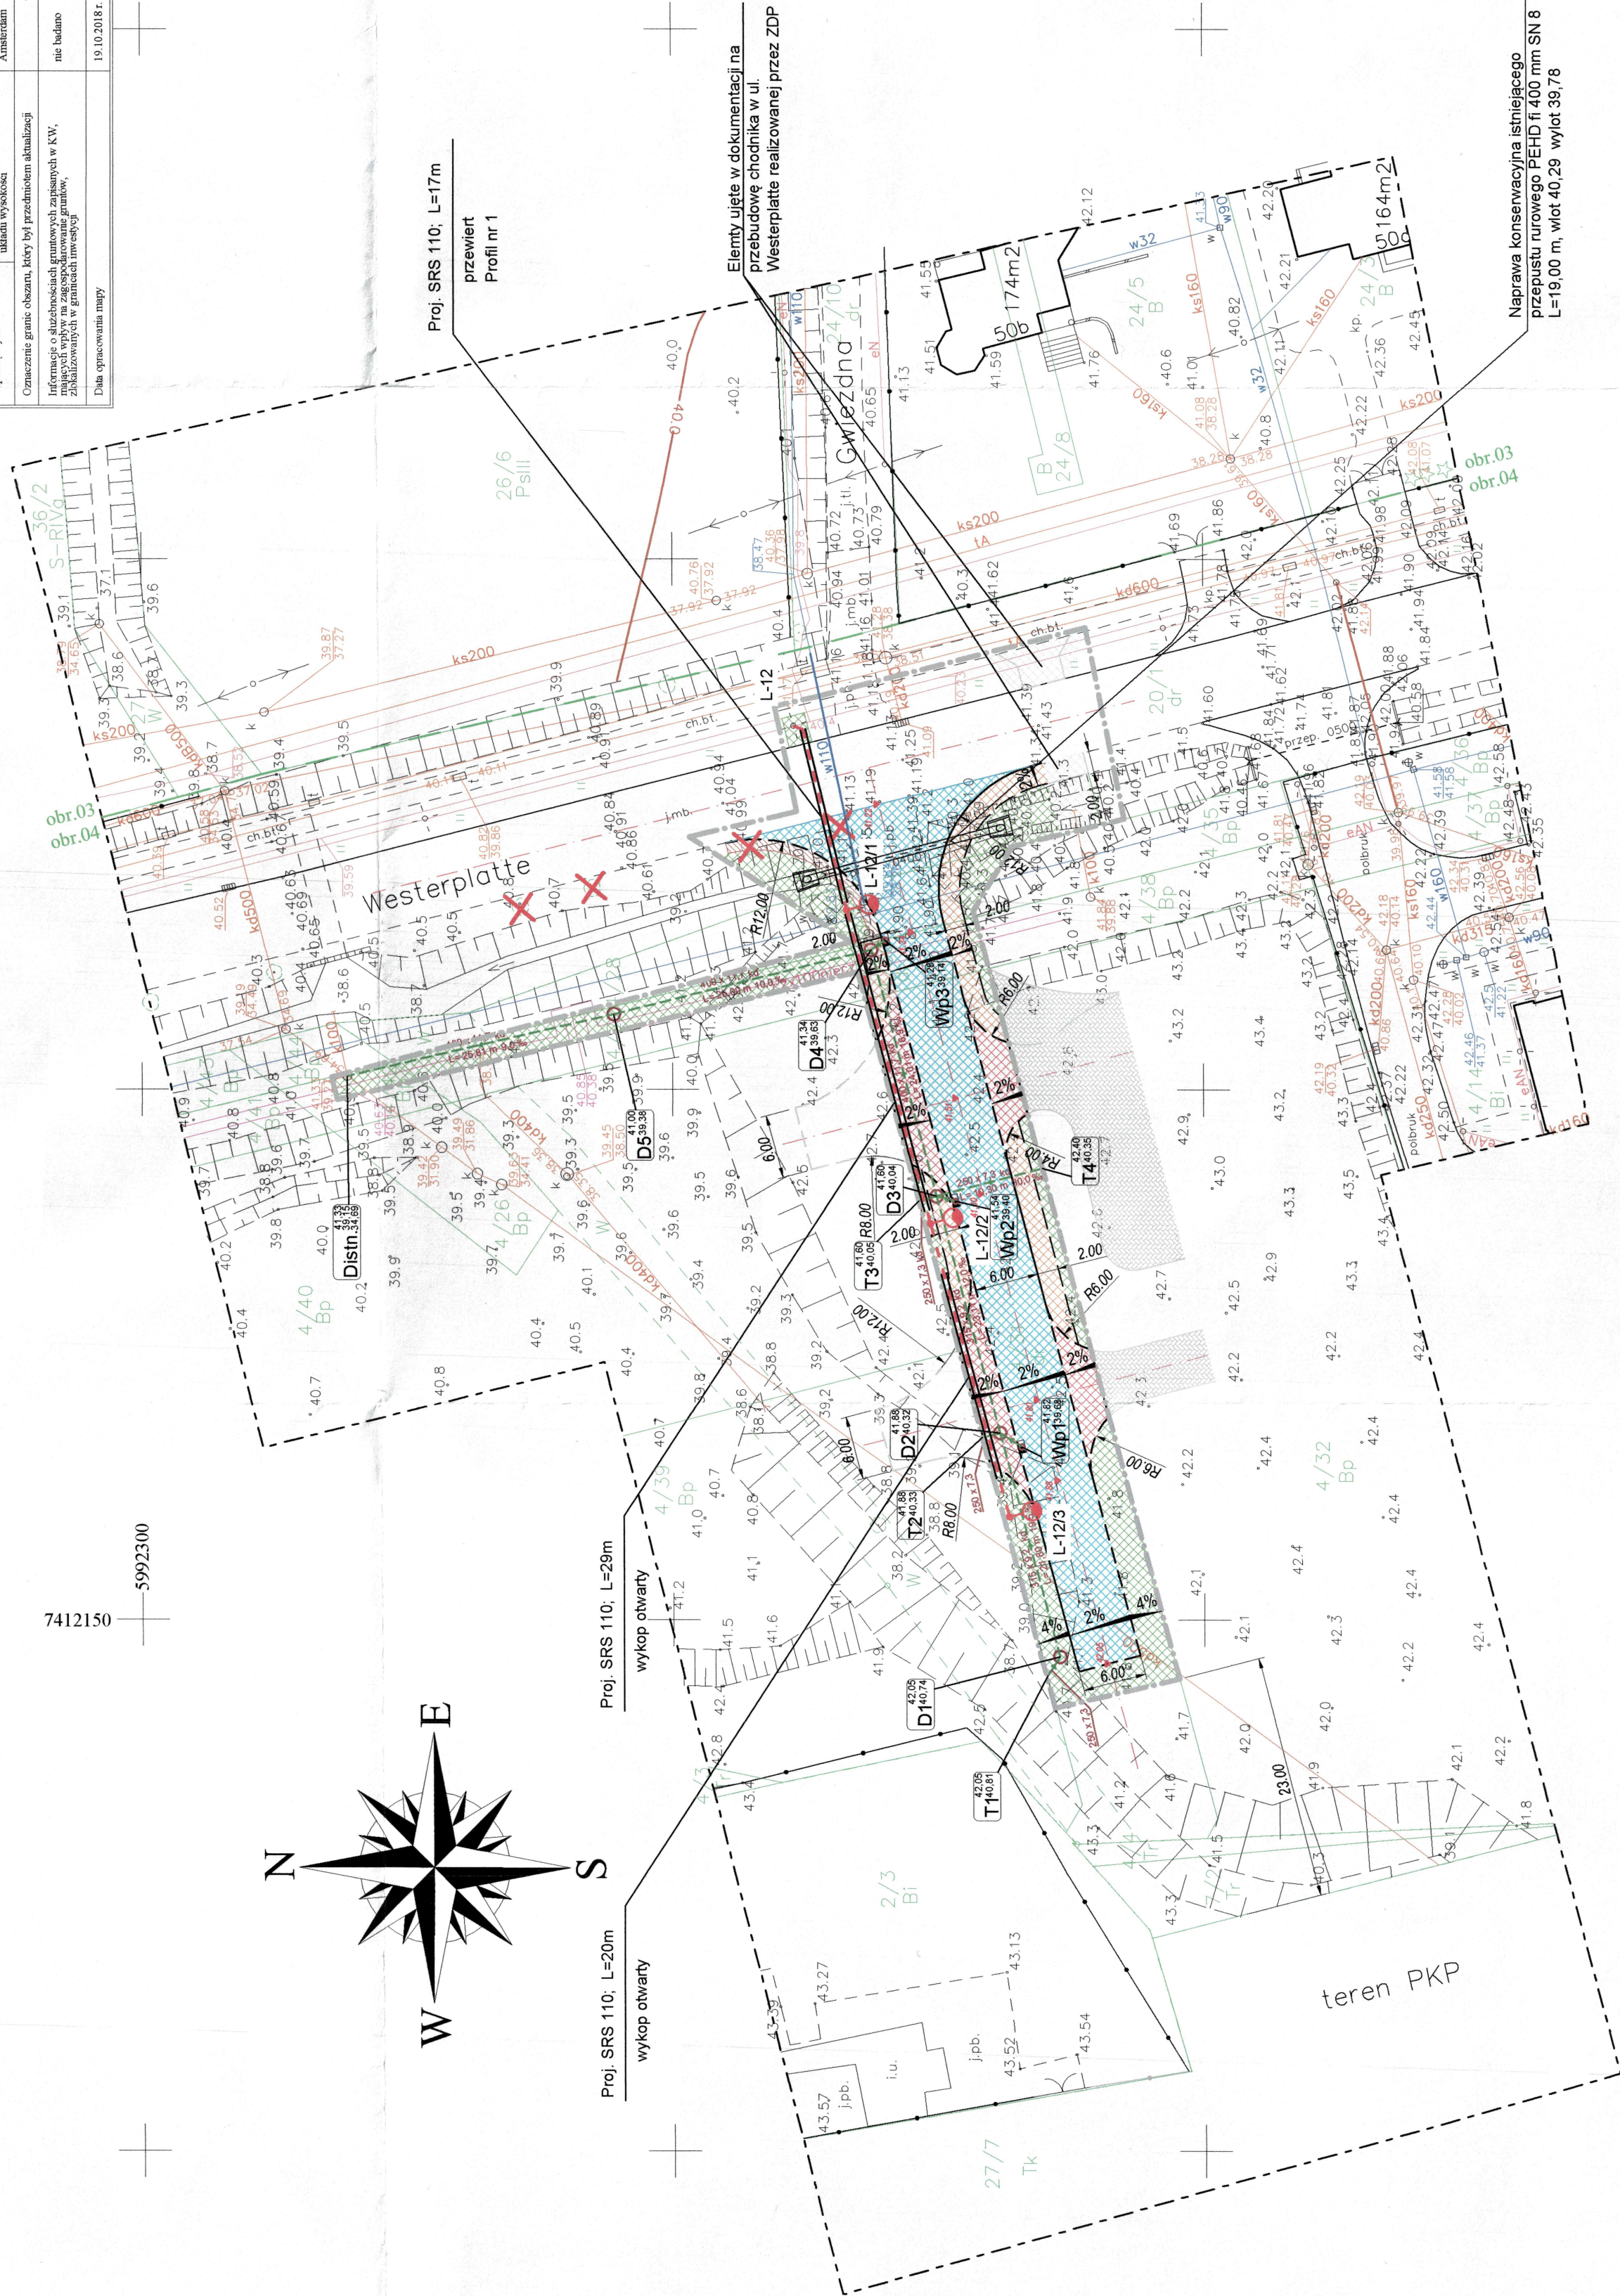

OIB		OBŚLUGA INWESTYCJI BUDOWLANYCH	
mgr inż. Jacek Hejman		82-300 Elbląg ul. Przybylskiego 15	
Nazwa projektu		"Budowa drogi publicznej dojazdowej dz. 4/31, 4/30, 4/29"	
Adres obiektu		działka nr 4/27, 4/29, 4/30, 4/31, 4/42, 20/1 obręb Paślek 04; gmina Paślek, powiat elbląski	
Inwestor		Gmina Paślek 14-000 Paślek Paś Świętego Wójcicha 5	
Tytuł opracowania		PROJEKT ZAGOSPODAROWANIA TERENU	
Zespół projektowy		nr uprawnień	
Opracował		mgr inż. Jacek Hejman	
Projektował drogi		tech. Renata Celuch	
Projektował sanitację drogową		mgr inż. Jarosław Pawłowski	
Projektował doświadczenia		mgr inż. Wiesław Jędrzejak	
Data oprac.		03/2019	
Skala:		1:500	
Rys nr:		1	

7412300

Zarząd Dróg Powiatowych w Paśleku
ul. Dworcowa 6, 14-400 Paśleko
Uzgodnienie projektu z dn. 09.04.2019
Dot. zagospodarowania drogi dz. 4/31, 4/30, 4/29 w Paśleku
Treść uzgodnienia w załączonym piśmie

**PROTOKÓŁ Z NARADY KOORDYNACYJNEJ
uzgadniania sytuowania projektowanych sieci uzbrojenia terenu**

Na podstawie art. 28 b i 28c ustawy z dnia 17 maja 1989r. – Prawo geodezyjne i kartograficzne
(Dz.U. z 2017r. poz. 2101 ze zmianami)

Data narady koordynacyjnej: **18 kwietnia 2019r.**

Miejsce narady koordynacyjnej: **siedziba Starostwa Powiatowego w Elblągu, ul. Saperów 14A, pok.214**

Sposób przeprowadzenia narady: **narada stacjonarna**

Przedmiot narady koordynacyjnej: **sytuowanie projektowanych sieci uzbrojenia terenu dla budowanej drojazdowej drogi publicznej (sieć kanalizacji deszczowej, sieć energetyczna eN oświetlenia drogowego)**

Położenie obiektu: **miasto Pasłęk, ul. Bohaterów Westerplatte, obręb 0004,
działka 4/27, 4/29, 4/30, 4/31, 4/42, 20/1**

Wnioskodawca : **Obsługa Inwestycji Budowlanych mgr inż. Jacek Hejman,
ul. Przybyszewskiego 15, 82-300 Elbląg**

Wniosek nr z dnia : **10.04.2019**

Numer kancelaryjny sprawy: **GN.6630.1.40.2019;**

Data wpływu: **10.04.2019**

Przewodniczący narady koordynacyjnej: **Zofia Puzyrewska - Główny Specjalista w Wydziale Geodezji
Kartografii Katastru i Nieruchomości**

Uczestnicy narady koordynacyjnej:

L.p.	Instytucja	Imię i nazwisko uczestnika narady	Podpis
1	SP Wydział Architektury i Budownictwa		
2	Zarząd Dróg Powiatowych w Elblągu z siedzibą w Pasłęku	Pacowski Przemysław	
3	ENERGA OERATOR SA Oddział w Olsztynie	Pok. ATTA	
4	NETIA S.A.	uzgodniono drogą e-mail	
5	ENERGA Oświetlenie Sp. z o.o. Rejon Usług Oświetleniowych Młynary	Marcin Kutyła	
6	ORANGE Polska SA Dostarczanie i Serwis Usług Dział Ewidencji i Zarządzania Danymi o Infrastrukturze 6 - Olsztyn,	uzgodniono drogą e-mail	
7	Przedsiębiorstwo Usług Wodno-Kanalizacyjnych w Pasłęku Jednostka Operatorska		
8	Miasto i Gmina Pasłęk	dotychczas uzgodniono e-mail	
9.	Sieć Szerokopasmowa Polski Wschodniej-województwa warmińsko-mazurskiego (Ośrodek Eksploatacji i Zarządzania Miejską Siecią Komputerową OLMAN Olsztyn)	uzgodniono drogą e-mail	

Mimo zawiadomienia nie stawili się:

1. Przedsiębiorstwo Usług Wodno-Kanalizacyjnych
2.

Stanowisko uczestników narady:

- Obiekty budowlane wymagające pozwolenia na budowę oraz obiekty, o których mowa w art. 29 ust. 1 pkt 20, ustawy prawo budowlane (tekst jednolity: Dz. U. 2017 poz.1332 ze zmianami) podlegają geodezyjnemu wyznaczeniu w terenie, a po ich wybudowaniu - geodezyjnej inwentaryzacji powykonawczej, obejmującej położenie ich na gruncie.
- Geodezyjne pomiary powykonawcze sieci układanej w wykopach otwartych wykonać bezwzględnie przed ich zasypaniem. Pomiarowi podlegają również inne sieci uzbrojenia terenu znajdujące się w odkrywcę.
- Przed wejściem w teren należy uzyskać zgodę właścicieli gruntów na ułożenie przewodów uzbrojenia podziemnego na ich nieruchomościach.
- Projekt budowlany wymaga uzgodnienia przez jednostkę branżową, której sieć dotyczy.
- Rozpoczęcie robót budowlano – montażowych należy zgłosić 7 dni przed terminem wg właściwości do instytucji branżowych – gestorów sieci.
- W rejonie występowania sieci uzbrojenia terenu i urządzeń z nimi związanych prace wykonywać systemem ręcznym/ bez użycia sprzętu zmechanizowanego/.
- Przy wykonywaniu robót zachować warunki bezpieczeństwa a napotkane sieci i urządzenia z nimi związane traktować jako czynne.
- Szczegółowe przebiegi tras sieci uzbrojenia podziemnego w terenie należy uzyskać na podstawie przekopów kontrolnych.
- Kolizje rozwiązywać w oparciu o obowiązujące przepisy i normy a przed zasypaniem zgłosić do sprawdzenia technicznego wg właściwości do instytucji branżowych – gestorów sieci uzbrojenia terenu.
- Koszty związane z uszkodzeniem istniejących sieci, powstałych w trakcie prowadzenia robót ponosi inwestor lub wykonawca prac.
- Należy stosować się do uwag zawartych w uzgodnieniach branżowych i z innymi właścicielami sieci uzbrojenia.

1. SP Wydział Architektury i Budownictwa

2. Zarząd Dróg Powiatowych w Elblągu z siedzibą w Pasłęku
Uzgodnienie nr DM.403.1.15.2019.KW z 08.04.2019

3. ORANGE Polska SA Dostarczanie i Serwis Usług Dział Ewidencji i Zarządzania
Danymi o Infrastrukturze 6 – Olsztyn

4. ENERGA OPERATOR SA Oddział w Olsztynie

5. ENERGA Oświetlenie Sp. z o.o. Rejon Usług Oświetleniowych Miłnary
Uzgodnienie nr EOŚ-2468/UP-E/MS/2019 z 19.03.2019

6. NETIA S.A.

7. Przedsiębiorstwo Usług Wodno-Kanalizacyjnych w Pasłęku Jednostka Operatorska

8. Burmistrz Pasłęka Zgoda na umieszczenie w dzielnicy M. Pasłęk sieci kanalizacji
deszczowej BGK. 721.5.23.2018.KP-4 z 14.12.2018r.

9. Sieć Szerokopasmowa Polski Wschodniej-województwa warmińsko-mazurskiego
(Ośrodek Eksploatacji i Zarządzania Miejską Siecią Komputerową OLMAN Olsztyn)

Pasłek, dnia 15.04.2019 r.

RGG.6131.16.2019.KT

DECYZJA

Na podstawie art. 104 i art. 107 Kodeksu postępowania administracyjnego (t. j. Dz. U. z 2018 r. poz. 2096) oraz art. 83 ust. 1 pkt 1, art. 83a ust. 1, ust. 2a, ust. 4 i ust. 6, art. 83b, art. 83c ust. 1, ust. 3 i ust. 4, art. 83d ust. 1 i ust. 2, art. 86 ust. 1 pkt 5 ustawy z dnia 16 kwietnia 2004 roku o ochronie przyrody (t. j. Dz. U. z 2018 r. poz. 1614) po rozpatrzeniu wniosku Zarządu Dróg Powiatowych w Pasłęku, ul. Dworcowa 6, 14-400 Pasłek, zwanego dalej Wnioskodawcą,

ORZEKAM:

1. **Zezwolić** Wnioskodawcy na usunięcie 4 szt. drzew z gatunku Lipa drobnolistna (*Tilia cordata*) o obwodach pni: A - 188 cm, B - 246 cm, C - 260 cm i D - 211 cm, mierzonych na wysokości 130 cm, usytuowanych w pasie drogowym drogi powiatowej nr 1181N, w Pasłęku przy ul. Bohaterów Westerplatte, na działce nr 20/1, obręb geodezyjny 04 m. Pasłek, w gminie Pasłek.
2. **Nie naliczać opłaty** za usunięcie drzew wymienionych w pkt 1 niniejszej decyzji na podstawie art. 86 ust. 1 pkt 5 ustawy o ochronie przyrody.
3. **Zobowiązać** Wnioskodawcę do wykonania nasadzeń zastępczych w pasie drogowym drogi powiatowej nr N1181 przy ul. Bohaterów Westerplatte lub na terenie Parku Ekologicznego w Pasłęku, na działce nr 63 obręb geodezyjny nr 10 m. Pasłek, w ilości 12 sztuk, drzewami liściastymi z gatunków: Dąb szypułkowy (*Quercus robur*) lub Jesion wyniosły (*Fraxinus excelsior*), o minimalnych obwodach pni drzew od 8 cm do 10 cm na wysokości 100 cm, w terminie do **31.12.2020 r.** Nasadzenia zastępcze powinny zostać opalikowane oraz poddawane regularnej pielęgnacji przez okres minimum 3 lat.
4. **Zobowiązać** Wnioskodawcę do przedłożenia pisemnej informacji o terminie, miejscu i składzie gatunkowym wykonanych nasadzeń zastępczych. Informację należy przedstawić Burmistrzowi Pasłęka w terminie 7 dni od daty wykonania nasadzeń.
5. **Wycinki drzew** należy dokonać w terminie do **31.12.2019 r.**
6. Z uwagi na konieczność ochrony siedlisk zwierząt dziko żyjących oraz gniazd i lęgów ptasich, wycinki drzew należy dokonać poza okresem lęgowym ptaków.
7. Przed przystąpieniem do wycinki drzew należy sprawdzić czy występują na nich lub w nich, gatunki chronione zwierząt, roślin lub grzybów.
8. W przypadku stwierdzenia obecności gatunków chronionych prace związane z usunięciem drzew należy bezzwłocznie wstrzymać i zastosować się do przepisów wymienionej wyżej ustawy.

UZASADNIENIE

Zarząd Dróg Powiatowych w Pasłęku wystąpił z wnioskiem do Burmistrza Pasłęka o wydanie zezwolenia na usunięcie 4 szt. drzew z gatunku Lipa drobnolistna (*Tilia cordata*), o obwodach pni: A - 188 cm, B - 246 cm, C - 260 cm i D - 211 cm, rosnących w pasie drogowym drogi powiatowej nr 1181N, w Pasłęku przy ul. Bohaterów Westerplatte, na działce nr 20/1, obręb geodezyjny 04 m. Pasłek.

Złożony wniosek spełniał wymogi art. 83b ustawy o ochronie przyrody.

Pismem z dnia 28.02.2019 r. nr RGG.6131.16.2019.KT strona została powiadomiona o terminie i miejscu oględzin drzew będących przedmiotem wniosku.

W dniu 07.03.2019 r. odbyły się oględziny drzew, w trakcie których stwierdzono, że wskazane do usunięcia drzewa to Lipy drobnolistne (*Tilia cordata*), rosnące w pasie drogowym drogi powiatowej nr 1181 N, w Pasłęku przy ulicy Bohaterów Westerplatte, na działce nr 20/1, w

obręb geodezyjnym 04 m. Pasłek. Obwody pni drzew na wysokości 130 cm wynoszą odpowiednio: 188 cm, 246 cm, 260 cm i 211 cm. Drzewa znajdują się w kolizji z projektowanym zjazdem oraz ograniczają widoczność w trójkącie widoczności zjazdu. Korony drzew w dużym stopniu porażone pasożytem – jemiolą, liczne suche konary i gałęzie. Lipa oznaczona lit. B ma pęknięcie pnia, jest spróchniała i pusta w środku. Drzewa bardzo ograniczają widoczność z lewej strony przy włączaniu się do ruchu na drogę powiatową i zagrażają bezpieczeństwu ruchu drogowego.

Na wnioskowanych do usunięcia drzewach nie stwierdzono występowania gatunków chronionych roślin, zwierząt i grzybów.

Zgodnie z art. 83a ust. 2a ustawy o ochronie przyrody zezwolenie na usunięcia drzewa w pasie drogowym drogi publicznej, z wyłączeniem obcych gatunków topoli, wydaje się po uzgodnieniu z regionalnym dyrektorem ochrony środowiska.

Dnia 12.03.2019 r. organ przekazał do uzgodnienia projekt decyzji wraz z aktami sprawy Regionalnej Dyrekcji Ochrony Środowiska w Olsztynie, Wydział Spraw Terenowych I w Elblągu.

Zgodnie z art. 83a ust. 6 ustawy z dnia 16 kwietnia 2004 roku o ochronie przyrody (t. j. Dz. U. z 2018, poz. 1614) niewyrażenie stanowiska w terminie 30 dni od dnia otrzymania projektu zezwolenia przez organ, do którego zwrócono się o zajęcie stanowiska, uznaje się za uzgodnienie zezwolenia. Regionalny Dyrektor Ochrony Środowiska w Olsztynie do dnia 14.04.2019 r. nie wyraził stanowiska w sprawie projektu decyzji nr RGG.6131.16.2019.KT z dnia 12.03.2019 r. w sprawie zezwolenia na usunięcie 4 szt. drzew z gatunku Lipa drobnolistna (*Tilia cordata*) o obwodach pni: A - 188 cm, B - 246 cm, C - 260 cm i D - 211 cm, mierzonych na wysokości 130 cm, rosnących w pasie drogowym drogi powiatowej nr 1181 N, w Pasleku przy ulicy Bohaterów Westerplatte, na działce nr 20/1, w obręb geodezyjnym 04 m. Pasłek, wobec czego projekt decyzji uznaje się za uzgodniony.

W związku z tym, iż drzewa zagrażają bezpieczeństwu ruchu drogowego, nie nalicza się opłaty za ich usunięcie, zgodnie z art. 86 ust. 1 pkt 5 ustawy z dnia 16 kwietnia 2004 roku o ochronie przyrody.

W związku z powyższym orzeczono jak w sentencji.

POUCZENIE

Od niniejszej decyzji służy odwołanie do Samorządowego Kolegium Odwoławczego w Elblągu za pośrednictwem Organu wydającego decyzję, w terminie 14 dni od daty otrzymania decyzji (art. 129 § 1 i 2 k.p.a.).

W trakcie biegu terminu do wniesienia odwołania strona może zrzec się prawa do wniesienia odwołania wobec organu administracji publicznej, który wydał decyzję (art. 127a § 1 k.p.a.).


Z dniem doręczenia organowi administracji publicznej oświadczenia o zrzeczeniu się prawa do wniesienia odwołania przez ostatnią ze stron postępowania, decyzja staje się ostateczna i prawomocna (art. 127a § 2 k.p.a.).

Złożenie oświadczenia o zrzeczeniu się prawa do wniesienia odwołania skutkuje brakiem możliwości odwołania się od decyzji do Samorządowego Kolegium Odwoławczego oraz brakiem możliwości zaskarżenia decyzji do Wojewódzkiego Sądu Administracyjnego (art. 107 § 1 pkt 7 k.p.a.).

Nie jest możliwe skuteczne cofnięcie oświadczenia o zrzeczeniu się prawa do wniesienia odwołania.

Otrzymują:

1. Zarząd Dróg Powiatowych
ul. Dworcowa 6
14-400 Pasłek
2. a/a

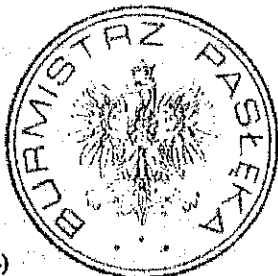

Z up. BURMISTRZA

Grzegorz Orłowski
Kierownik Referatu
Rolnictwa i Gospodarki Gruntami

OPIS TECHNICZNY

Budowa drogi publicznej dojazdowej dz. 4/31, 4/30, 4/29

1. PODSTAWA OPRACOWANIA

- Umowa z Gminą Pasłęk z dnia 19 października 2019 r.
- Uchwała Nr VI/58/10 Rady Miejskiej w Pasłęku z dnia 9 lipca 2010 r. w sprawie miejscowego planu zagospodarowania przestrzennego południowej części Pasłęka.
- Aktualna mapa sytuacyjno-wysokościowa do celów projektowych w skali 1:500.
- Ustawa z dnia 07.07.1994 r. Prawo Budowlane (tekst jednolity w Dz. U. z 2010 r. Nr 243 poz. 1623 z późniejszymi zmianami).
- Ustawa z dnia 21 marca 1985 r. o drogach publicznych (tekst jednolity: Dz. U. Z 2013 r. poz. 260).
- Rozporządzenie Ministra Transportu i Gospodarki Morskiej z dnia 2 marca 1999r. w sprawie warunków technicznych jakim powinny odpowiadać drogi publiczne i ich usytuowanie (Dz.U.Nr 43 z dnia 14 maja 1999r poz. 430).
- Ustalenia z Inwestorem,
- Wizje i pomiary w terenie.

2. PRZEDMIOT I ZAKRES OPRACOWANIA

Przedmiotem opracowania jest projekt budowlano-wykonawczy budowy gminnej publicznej drogi dojazdowej – wewnętrzna ul. Westerplatte w Pasłęku. Ulica Westerplatte główna jest zbiorczą ulicą powiatową.

W celu wykonania przedmiotu opracowania konieczne jest wykonanie robót budowlanych drogowych poprzez:

● Roboty przygotowawcze:

- roboty pomiarowe wraz z geodezyjną inwentaryzacją powykonawczą – 0,084 km
- wycięcie drzew (lipa) o średnicy do 110 cm wraz z wywozem dłużyzny i gałęzi na magazyn wykonawcy – 4 szt.
- frezowanie karpin o średnicy do 110 cm - 10 cm poniżej istniejącej nawierzchni – 2 szt.
- karczowanie karpin o średnicy do 110 cm wraz z wywozem i utylizacją - 2 szt.
- rozebranie nawierzchni bitumicznej gr 6 cm – 6,20 m2
- rozebranie nawierzchni z żelbetowych płyt drogowych na podsypce żwirowej - transport płyt na magazyn inwestora w Pasłęku (do 2 km) – 75,00 m2
- wywóz gruzu na magazyn inwestora w Pasłęku – 0,911 t

● Roboty ziemne:

- roboty ziemne wykonane koparkami podsiębiernymi w gruncie kat. III wraz z odwozem urobku na magazyn wykonawcy i utylizacją – 1 205,00 m3,

● Wzmocnienie podłoża gruntowego

- podsypka piaskowa zagęszczona mechanicznie, o grubości warstwy po zagęszczeniu: 10 cm - wyrównanie podłoża – 1 114,00 m²
- separacja i wzmocnienie podłoża geotkaniną syntetyczną (wytrzymałość min. 30x30 kN/m, wydłużenie max. 10% w obu kierunkach) – 1 324,00 m²
- georuszt trójosiowy (lub rozwężanie równoważne) - 1 114,00 m²
- mieszanka niezwiązana CNR o uziarnieniu 0/31,5 - gr. 20 cm – 1 114,00 m²
- wzmocnienie gruntu poprzez wykonanie stabilizacji cementem, o grubości warstwy po zagęszczeniu: 20 cm - materiał z wytwórni – 1 114,00 m²

● Podbudowy:

- podsypka z pospółki zagęszczona mechanicznie, o grubości warstwy po zagęszczeniu: 10 cm - wyrównanie podłoża - zjazdy i chodniki wtopione – 239,00 m²
- podsypka z pospółki zagęszczona mechanicznie, o grubości warstwy po zagęszczeniu: 22 cm - wyrównanie podłoża - chodniki - 70,00 m²
- podbudowa z kruszywa kamiennego łamanego 0 - 31,5 stabilizowanego mechanicznie - grubość po zagęszczeniu 17 cm – 70,00 m²
- podbudowy z kruszywa kamiennego łamanego 0 - 31,5 stabilizowanego mechanicznie o grubości warstwy po zagęszczeniu: 22 cm - jezdnia główna i zjazdy – 829,00 m²
- czyszczenie i skropienie podłoża : przed wykonaniem nawierzchni bitumicznej – 1 710,00 m²
- podbudowa z AC 22 P, KR-3, podbudowa zasadnicza po zagęszczeniu o grubości: 7 cm – 570,00 m²
- podbudowa z kruszywa łamanego 0 - 31,5 stabilizowanego mechanicznie - grubość po zagęszczeniu 20 cm - jezdnia – 1 435,00 m²

● Nawierzchnie:

- nawierzchnia z AC 16 W, KR-3, warstwa wiążąca po zagęszczeniu o grubości: 5 cm – 570,00 m²
- nawierzchnia z SMA 8 KR3 warstwa po zagęszczeniu o grubości: 3 cm – 570,00 m²
- nawierzchnie z kostki brukowej betonowej o grubości: 8 cm - grafitowej, behaton, na podsypce cement-piaskowej - zjazdy – 156,00 m²

● Roboty wykończeniowe:

- ława żwirowa pod przepusty - grubość podłoża: 20 cm – 9,20 m²
- obsypka rurociągu kruszywem, dowiezionym - piaskiem wraz z zagęszczeniem – 30,30 m²
- przepusty z rur grubościennych z polietylenu o średnicy nominalnej 400 mm (wytrzymałość min. 8 kPa) – 23,00 m
- elementy przepustów rurowych - prefabrykowane ścianki czołowe, żelbetowe ze skrzydełkami dla rur o średnicy 40 cm – 2 szt.
- wykonanie nawierzchni z betonowych płyt ażurowych 40x60x8 szarych na podsupce żwirowej w tym wypełnienie otworów kamieniem płukanym 8-32 mm - stożki przy wlocie i wylocie przepustu – 12,00 m²
- pobocza z kłsm, kamiennego 0-31,5 - grubość po zagęszczeniu 20 cm – 20,00 m²
- oczyszczenie rowu z namułu z wyprofilowaniem skarp rowu, przy grubości namułu: 40 cm wraz z wywozem urobku na magazyn wykonawcy – 67,00 m

● Oznakowanie i urządzenia bezpieczeństwa ruchu:

- oznakowanie poziome jezdni grubowarstwowe termoplastyczne (strukturalne, równomierne) z elementami odblaskowymi - linie osiowe - malowane: mechanicznie – 10,773 m²
- słupki do znaków drogowych: z rur stalowych o średnicy 70 mm – 4 szt.
- przymocowanie niepodświetlonych znaków drogowych znaki zakazu, nakazu, ostrzegawcze, informacyjne: – 4 szt.
- bariery wygradzeniowe typ OLSZTYŃSKI - kolor żółty – 15,00 m


● Elementy ulic:

- krawężniki betonowe, o wymiarach: 15x30 cm - na podsypce cementowo-piaskowej – 282,00 m
- obrzeża betonowe 30x8 cm, na podsypce: cementowo-piaskowej, z wypełn.spoin zapr.cem. - 81,00 m
- ławy pod krawężniki i obrzeża: betonowe z oporem C 12/15 – 22,17 m³
- chodniki z kostki brukowej betonowej o grubości 8 cm - szarej, na podsypce: cementowo-piaskowej – 144,00 m²

● Zieleń drogowa

- Uzupełnienie humusu wraz z obsianiem trawą - skarpy i trawniki – 142,15 m³

3. STAN ISTNIEJĄCY

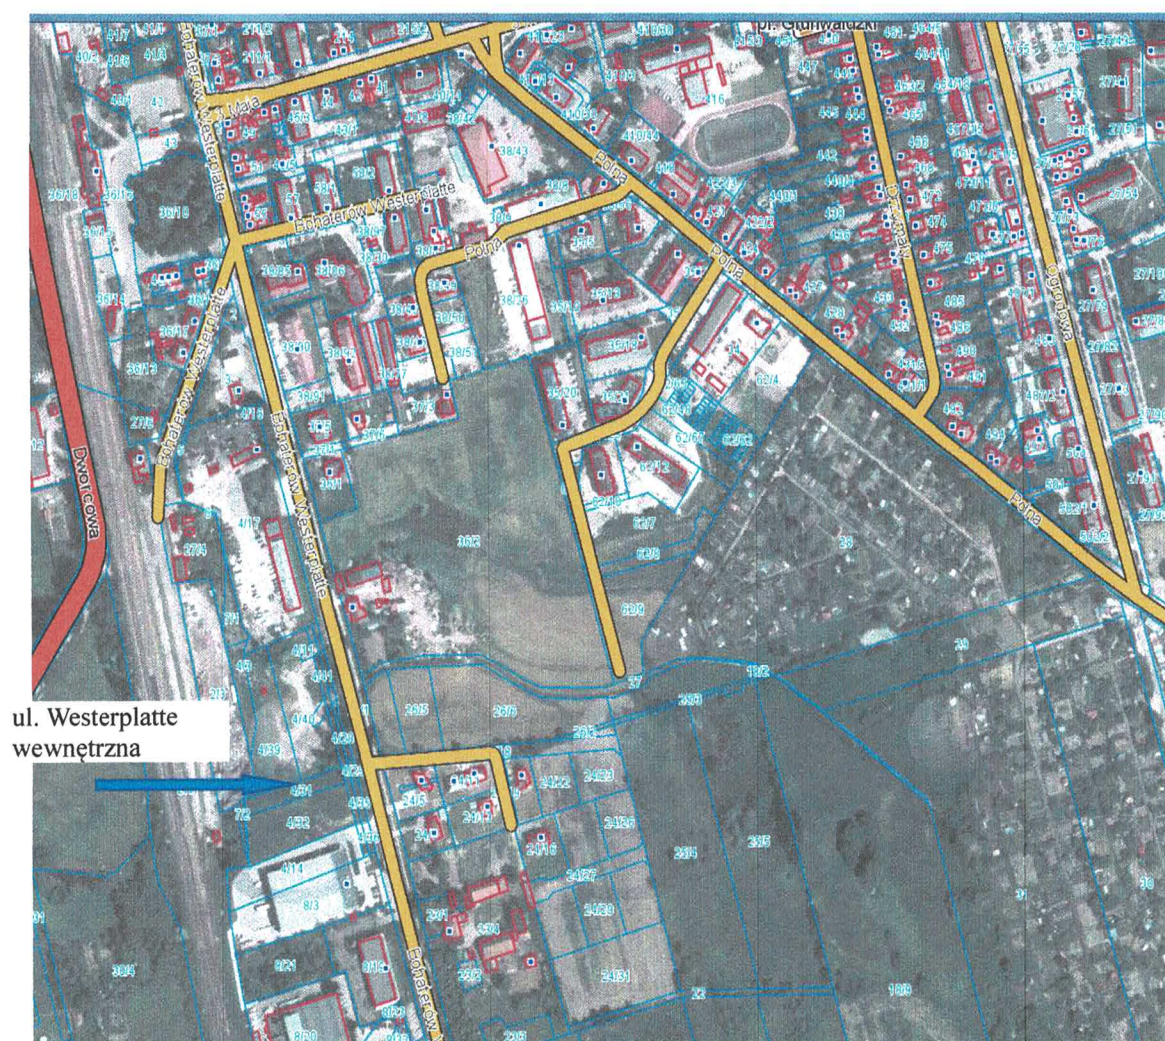

szkic lokalizacyjny

3.1. WARUNKI GRUNTOWE

Na podstawie badań geotechnicznych gruntu stwierdzono, że do poziomu dna wykopu pod warstwy konstrukcyjne zalegają grunty w postaci piasków gliniastych, które stanowią nasyp

niebudowlany z domieszką gruzu ceglanego.

W zbadanym podłożu gruntowym stwierdzono występowania wody gruntowej. Sączenie wód gruntowych wystąpiło na głębokości 3,50-6,00 metra poniżej poziomu terenu.

W związku z powyższym, panujące warunki gruntowe należy zaliczyć do prostych – II kategoria geotechniczna obiektu. Warunki geotechniczne należy uznać za mało korzystne.

W podłożu panują dobre warunki wodne.

Wierzchnią warstwę stanowią nasypy niebudowlane – zaleca się częściowe wybranie nasypów niebudowlanych i zastąpienie ich zagęszczonym nasypem piaskowo-żwirowym oddzielonym od gruntu rodzimego za pomocą geosyntetyków.

3.2. ISTNIEJĄCE NAWIERZCHNIE

Obecnie nawierzchnia drogi jest gruntowa. Brak jednoznacznie wyznaczonych krawędzi jezdni. Brak ciągów pieszych. Obecnie utwardzone jest tylko skrzyżowanie z drogą powiatową. Nawierzchnia skrzyżowania wykonana jest z żelbetowych płyt drogowych. Brak odwodnienia powoduje zastoiska wody po opadach. Brak oświetlenia terenu. Istniejący stan nawierzchni przedstawiono na zdjęciach nr: 1-2.



Zdjęcie nr 1



Zdjęcie nr 2

3.2.1 WARUNKI OCHRONY PRZECIWPÓŻAROWEJ

Budynki, które zlokalizowane będą przy projektowanej ulicy zaliczają się do niskich o strefie pożarowej zakwalifikowaną do kategorii zagrożenia ludzi ZL IV. Zgodnie z Rozporządzeniem Ministra Spraw Wewnętrznych i Administracji z dnia 24 lipca 2009 r. w sprawie przeciwpożarowego zaopatrzenia w wodę oraz dróg pożarowych budynki niskie o kategorii zagrożenia ludzi ZL IV nie wymagają zapewnienia drogi pożarowej. (Rozdział 6, paragraf 12. Pkt.1).

3.3. KOLIZJE Z ISTNIEJĄCYMI OBIEKTAMI

Brak kolizji z istniejącymi obiektami.

4. STAN PROJEKTOWANY


4.1. ZAŁOŻENIA OGÓLNE

Projekt wykonano zgodnie z założeniami zawartymi w miejscowym planie zagospodarowania przestrzennego południowej części Pasłęka (Uchwała Nr VI/58/10 Rady Miejskiej w Pasłęku z dnia 9 lipca 2010 r.). Ustalenia dotyczące obszaru objętego dokumentacją są zawarte w § 20. - Ustalenia szczegółowe dla terenu VII.05.PU. Projektowana nawierzchnia znajduje się w wydzieleniu 05/1.2.KD.D.

Zgodnie z punktem 7.2

dla ulicy 05/1.2.KD.D ustala się:

- a) ulica klasy D – dojazdowa,
- b) szerokość 12 m w liniach rozgraniczających, zgodnie z rysunkiem planu,
- c) przekrój ulicy: ulica jednojezdniowa, dwupasowa, z chodnikami po obu stronach jezdni,
- d) dostępność: bez ograniczeń,
- e) zasady lokalizacji zieleni: nie ustala się

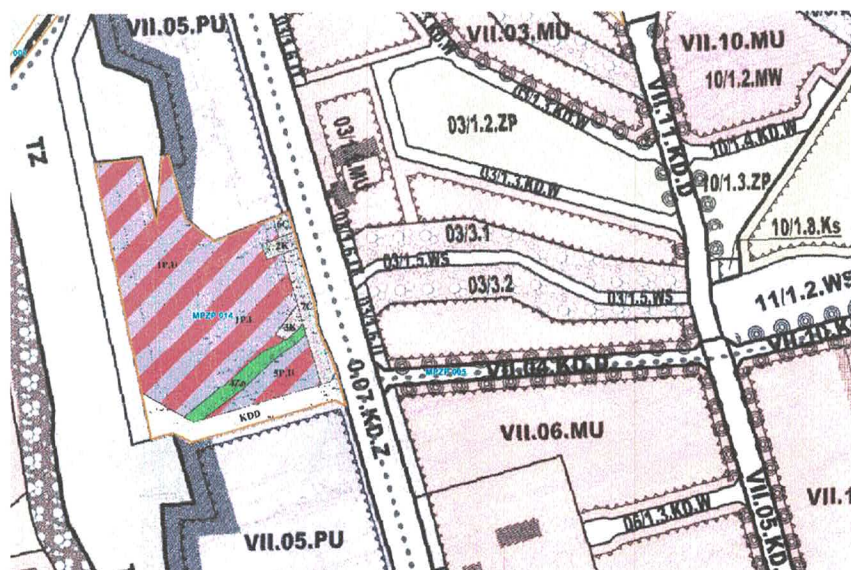

Szerokość jezdni ustalono na 6,00 m.

Nawierzchnię zaprojektowano jako bitumiczną – SMA8S KR 3.

Zaprojektowano cztery zjazdy o nawierzchni z betonowej kostki brukowej – grafitowej.

Zaprojektowano obustronne chodniki o szerokości 2,00 m o nawierzchni z betonowej kostki brukowej – grafitowej.

4.2. PARAMETRY DROGI

Droga gminna dojazdowa - wewnętrzna.

Prędkość projektowa 30km/h.

Kategoria obciążenia ruchem KR3.

Parametry geometryczne:

Droga gminna będzie mieć przekrój uliczny.

Nawierzchnię umiastowaną o szerokości 6.00 m.

Spadek poprzeczny jednostronny – 2%.

Spadek podłużny jezdni 1% .

W planie droga stanowi prostą. Brak łuków pionowych.

Krawędzie ograniczone krawężnikiem.

Włączenie w drogę powiatową łukami o promieniu $R=12,00$ m.

4.3. KOLORYSTYKA PROJEKTOWANYCH NAWIERZCHNI

Jezdnia – nawierzchnia bitumiczna kolor grafitowy

Chodnik – z brukowej kostki betonowej, behaton – kolor szary.

Zjazdy – z brukowej kostki betonowej, behaton – kolor grafit.

4.4. KOLIZJE

Nie występują.

4.5. SYTUACJA

Dokładna lokalizacja elementów trasy została przedstawiona na projekcie zagospodarowania terenu – rysunek nr 1 i przekroju podłużnym – rysunek nr 2.

Włączenie w ulicę Bohaterów Westerplatte uzgodniono z Zarządem Dróg Powiatowych w Pasłęku.

4.6. KONSTRUKCJE

wzmocnienie podłoża

- stabilizacji cementem, o grubości : 20 cm – 1 114,00 m²
- mieszanka niezwiązana CNR 0/31,5 - gr. 20 cm – 1 114,00 m²
- georuszt trójosiowy (lub rozwiązanie równoważne) - 1 114,00 m²
- geotkanina syntetyczna (30x30 kN/m) – 1 324,00 m²
- podsypka piaskowa o grubości : 10 cm – 1 114,00 m²

jezdnie

- SMA 8 KR3 grubości: 3 cm – 570,00 m²
- AC16W KR3 grubości: 5 cm – 570,00 m²
- AC22P KR3 grubości: 7 cm – 570,00 m²
- podbudowa z kłsm 0-31,5 o grubości: 22 cm – 590,00 m²

zjazdy

- kostka brukowa betonowa o grubości: 8 cm - grafitowa, behaton – 156,00 m²
- podsypka cem.-piask. gr. 3 cm (1:4)
- podbudowa z kłsm 0-31,5 gr. 22 cm – 156,00 m²
- warstwa odsączająca z pospółki gr. 10 cm 156,00 m²

chodniki wtopione

- kostka brukowa betonowa o grubości: 8 cm - szara, behaton – 83,00 m²
- podsypka cem.-piask. gr. 3 cm (1:4)
- podbudowa z kłsm 0-31,5 gr. 22 cm – 83,00 m²
- warstwa odsączająca z pospółki gr. 10 cm 83,00 m²

chodniki wystające

- kostka brukowa betonowa o grubości: 8 cm - szara, behaton – 70,00 m²
- podsypka cem.-piask. gr. 3 cm (1:4)
- podbudowa z kłsm 0-31,5 gr. 17 cm – 70,00 m²
- warstwa odsączająca z pospółki gr. 22 cm - 70,00 m²

krawężniki i obrzeża

- krawężniki betonowe (15x30x100) wystające – 12 cm
- krawężniki betonowe (15x30x100) wtopione – 4 cm
- obrzeża (betonowe 8x30x100) wystające – 4 cm
- obrzeża (betonowe 8x30x100) wtopione – 0 cm

Krawężniki i obrzeża należy ustawić na ławie betonowej z oporem. Krawężniki 0,07 m³/m, obrzeża 0,035 m³/m. Beton C12/15.

4.7. SPADKI

Spadek poprzeczny jednostronny – 2%.

Spadek podłużny jezdni 1,00% .

Spadki podłużne przedstawiono na profilu podłużnym - rysunek nr 2.

Spadki poprzeczne przedstawiono na rysunku nr 1, przekrojach poprzecznych rys. nr 3 i 4 oraz przekroju konstrukcyjnym – rysunek nr 5.

4.8. ODWODNIENIE

Wody opadowe odprowadzone będą do projektowanej kanalizacji deszczowej. Projekt kanalizacji deszczowej przedstawiono w osobnym opracowaniu. Odwodnienie pokazano na rysunku nr 1.

4.9. OŚWIETLENIE

Projekt oświetlenia terenu przedstawiono w osobnym opracowaniu. Oświetlenie pokazano na rysunku nr 1.

4.10. OZNAKOWANIE

Oznakowanie pionowe i poziome przedstawiono w projekcie stałej organizacji ruchu, które stanowi osobne opracowanie.

5. ROBOTY ZIEMNE

Roboty ziemne sprowadzają się do wykopów pod konstrukcje. Roboty w obrębie elementów uzbrojenia podziemnego należy prowadzić sposobem ręcznym. Ilość robót ziemnych pod konstrukcje drogowe obliczono na podstawie przekroi poprzecznych – 1 205,00 m³.

6. ZIELEŃ

Po zakończeniu robót należy uzupełnić humus i wykonać trawniki – 203 m² przy grubości humusu 50 cm oraz 271 m² przy grubości humusu 15 cm.

7. OCHRONA ŚRODOWISKA

- w celu ograniczenia uciążliwości hałasowej prace budowlane prowadzić w porze dziennej (między 6.00 –22.00). Zadbać, by urządzenia emitujące hałas o dużym natężeniu nie pracowały równocześnie,

- zorganizować zaplecze budowy i plac budowy oraz prowadzić drogi techniczne zapewniając oszczędne korzystanie z terenu i minimalne przekształcenie jego powierzchni, a po zakończeniu prac przeprowadzić rekultywację,
- w celu ograniczenia uciążliwości związanych z realizacją planowanego przedsięwzięcia należy właściwie zaplanować i zorganizować kolejność prowadzonych robót,
- roboty ziemne należy prowadzić etapowo. Warstwę gleby o grubości 20 cm należy zdjąć i ułożyć na odkład, a po zakończeniu robót budowlanych – ponownie wykorzystać,
- Stosować wyłącznie sprawne środki transportu oraz sprzęt zmechanizowany posiadający niezbędne atesty,
- zachować warunki bezpieczeństwa podczas wykonywania robót. Teren budowy oznakować i zabezpieczyć przed dostępem osób niepowołanych,
- w czasie budowy obiektu należy stosować wyłącznie atestowane i sprawne maszyny i urządzenia. Na wypadek wystąpienia wycieku substancji ropopochodnych budowę należy zaopatrzyć w środki do utylizacji.
- podczas budowy powstające odpady należy gromadzić w zamkniętych pojemnikach, po czym sukcesywnie wywozić na wysypisko do utylizacji.

8. REGULACJA URZĄDZEŃ

Wszystkie istniejące urządzenia należy wynieść do wysokości projektowanych nawierzchni.

10. GRANICE DZIAŁEK

W związku z planowaną przebudową nie jest planowana zmiana granic.

11. OCHRONA ZABYTKÓW

Nie dotyczy

12. DANE OKREŚLAJĄCE WPŁYW EKSPLOATACJI GÓRNICZEJ NA DZIAŁKĘ LUB TEREN ZAMIERZENIA BUDOWLANEGO, ZNAJDUJĄCEGO SIĘ W GRANICACH TERENU GÓRNICZEGO

Nie dotyczy

UWAGA:

Przed przystąpieniem do robót należy odszukać i zabezpieczyć punkty osnowy geodezyjnej.

Opracował:

Jacek Hejman

OBSŁUGA INWESTYCJI BUDOWLANYCH mgr inż. Jacek Hejman
82-300 Elbląg ul. Przybyszewskiego 15, tel. kom. 668 106 878

INFORMACJA DOTYCZĄCA BEZPIECZEŃSTWA I OCHRONY ZDROWIA

NAZWA INWESTYCJI:	Budowa drogi publicznej dojazdowej dz. 4/31, 4/30, 4/29
ADRES OBIEKTU:	województwo: warmińsko – mazurskie powiat: elbląski gmina Pasłęk, miasto Pasłęk obręb Pasłęk 04, działki nr: 4/27, 4/29, 4/30, 4/31, 4/42, 20/1
BRANŻA:	Roboty drogowe
INWESTOR:	Gmina Pasłęk Plac Świętego Wojciecha 5, 14-400 Pasłęk

Opracowała	Renata Celuch	
------------	---------------	---

20 kwietnia 2019 r.

Część opisowa
informacji dotyczącej bezpieczeństwa i ochrony zdrowia dla zadania:
„Budowa drogi publicznej dojazdowej dz. 4/31, 4/30, 4/29” - ul. Westerplatte
wewnętrzna w Pasłęku

Na podstawie art. 21a ustawy z dnia 7 lipca 1994 r. Prawo Budowlane (tekst jednolity Dz. U. Z 2003 r. Nr 207 poz. 2016) oraz rozporządzenia Ministra Infrastruktury z dnia 23.06.2003 r. w sprawie informacji dotyczącej bezpieczeństwa i ochrony zdrowia oraz planu bezpieczeństwa i ochrony zdrowia (Dz. U. Z 2003 r. Nr 120 poz. 1126) , sporządzono poniższą informację dotyczącą bezpieczeństwa i ochrony zdrowia.

1. Zakres całego zamierzenia budowlanego oraz kolejność realizacji poszczególnych obiektów:

- oznakowanie robót;
- roboty rozbiórkowe;
- wycięcie drzew;
- usunięcie karp;
- zebranie humusu;
- wykonanie korytowania pod wzmocnienie gruntu;
- naprawa konserwacyjna przepustu;
- wykonanie wzmocnienia gruntu;
- ustawienie obrzeży i krawężników betonowych na ławie betonowej;
- wykonanie warstwy odsączającej pod chodniki, jezdnie i zjazdy;
- wykonanie podbudowy pod chodniki, jezdnie i zjazdy;
- wykonanie nawierzchni chodników, jezdni i zjazdów;
- montaż oznakowania pionowego;
- wykonanie oznakowania poziomego;
- montaż barier ochronnych;
- wykonanie trawników.

2. Wykaz istniejących obiektów budowlanych

Na remontowanym odcinku znajdują się droga o nawierzchni gruntowej. Skrzyżowanie wykonane z żelbetowych płyt drogowych.

3. Elementy zagospodarowania działki lub terenu, które mogą stwarzać zagrożenie bezpieczeństwa i zdrowia ludzi

zagrożenie bezpieczeństwa i zdrowia ludzi będzie stwarzał ruch kołowy samochodów osobowych i ciężarowych oraz sprzęt specjalistyczny (koparki, zagęszczarki) podczas wykonywania robót.

4. Przewidywane zagrożenia występujące podczas realizacji robót budowlanych określające skalę i rodzaje zagrożeń oraz miejsce i czas występowania.

Podczas realizacji zadania mogą wystąpić następujące zagrożenia:

- Podczas wykonywania robót ziemnych, podbudowy i nawierzchni za pomocą sprzętu specjalistycznego należy zwrócić szczególną uwagę na ludzi zatrudnionych przy wykonywaniu tych robót.
- Przy wykonywaniu robót wykończeniowych należy zwrócić szczególną uwagę na fakt iż roboty te będą wykonywane w bezpośrednim sąsiedztwie ruchu kołowego.
- Podczas robót należy zachować szczególną ostrożność z uwagi na elementy uzbrojenia podziemnego. Roboty należy poprzedzić wykonaniem przekopów kontrolnych.

5. Sposób prowadzenia instruktażu pracowników przed przystąpieniem do robót szczególnie niebezpiecznych.

Ze względu na charakter robót instruktaż ogólny musi być prowadzony przed przystąpieniem do pracy oraz instruktaż stanowiskowy osobny dla obsługi poszczególnych maszyn i urządzeń, które będą stosowane w trakcie budowy i musi obejmować następujące elementy:

Instruktaż ogólny obejmujący:

- przekazanie pracownikom jaki zakres i rodzaj robót będzie wykonywany, rozdział zadań i odpowiedzialność dla poszczególnych pracowników,
- zapoznanie pracowników z zagrożeniami mogącymi występować podczas realizacji robót
- wyznaczenie stref zagrożeń,
- zapoznanie pracowników z organizacją robót oraz organizacją transportu materiałów i organizacją komunikacji,
- sprawdzenie i ewentualne uzupełnienie wyposażenia pracowników w sprzęt ochrony osobistej oraz odzież ochronną,
- sprawdzenie sprawności i stanu technicznego sprzętu i narzędzi wykorzystywanych do wykonania robót
- przeszkolenie pracowników w zakresie posługiwania się sprzętem i narzędziami
- określenie zasad i sposobu zabezpieczenia terenu realizacji robót przed dostępem osób postronnych,
- instruktaż w zakresie przestrzegania zasad bhp dotyczących realizacji robót i używania sprzętu budowlanego

Instruktaż stanowiskowy obejmuje:

- sprawdzenie i uzupełnienie w miarę potrzeb wyposażenia pracowników niezbędny dla poszczególnych stanowisk sprzęt ochrony osobistej oraz odzież ochronną,
- sprawdzenie sprawności i stanu technicznego sprzętu i narzędzi wykorzystywanych do wykonania robót, zapoznanie pracownika z instrukcją obsługi urządzenia, do którego został przydzielony,
- przeszkolenie pracowników w zakresie posługiwania się sprzętem i narzędziami ze szczególnym zwróceniem uwagi na prawidłowe ich użytkowanie,
- instruktaż w zakresie przestrzegania zasad bhp dotyczących powierzonego do użytkowania sprzętu budowlanego oraz sposobu sprawdzenia jego sprawności zabezpieczeń przed narażeniem zdrowia i życia podczas obsługi

6. Środki techniczne i organizacyjne zapobiegające niebezpieczeństwom wynikającym z wykonywania robót budowlanych w strefach szczególnego zagrożenia zdrowia lub w ich bezpośrednim sąsiedztwie, w tym zapewniających bezpieczną i sprawną komunikację umożliwiającą szybką ewakuację na wypadek pożaru, awarii i innych zagrożeń.

Środki techniczne

Wszyscy pracownicy zatrudnieni podczas realizacji tego zadania powinni mieć aktualne badania lekarskie dopuszczające ich do pracy na danym stanowisku oraz niezbędne uprawnienia i zaświadczenia. Wszyscy pracownicy winni być wyposażeni w środki ochrony osobistej jak: ubrania robocze i ochronne, rękawice ochronne, ochronniki słuchu, kamizelki ostrzegawcze itp. Sprzęt oraz narzędzia powinny posiadać aktualne świadectwa dopuszczające do ich stosowania.

Środki organizacyjne

Zabezpieczenie miejsca wykonywania robót przed dostępem osób postronnych. W trakcie realizacji robót musi być zapewniona komunikacja – przejazd umożliwiający w każdej chwili ewakuację osób.

Ustalić z pracownikami harmonogram realizacji poszczególnych elementów robót i terminarz wykonywania prac o szczególnym zagrożeniu bezpieczeństwa, uczulić, żeby zachowali szczególną ostrożność przy wykonywaniu zagrożonych czynności.

Prowadzone roboty bezwzględnie oznakować w ciągu przebudowywanej ulicy znakami drogowymi przewidzianymi w projekcie organizacji ruchu na czas robót.

UWAGA:

Plan bezpieczeństwa i ochrony zdrowia na budowie sporządza się jeżeli: w trakcie budowy będzie wykonywany jeden z rodzajów robót budowlanych wymienionych w ust. 2 art. 21a ustawy Prawo Budowlane lub przewidywane roboty mają trwać dłużej niż 30 dni roboczych i jednocześnie będzie przy nich zatrudnionych co najmniej 20 pracowników lub pracochłonność planowanych robót będzie przekraczać 500 osobodni.

Przy projektowanym obiekcie kiedy nie występują okoliczności art. 21a Prawo Budowlane kierownik budowy nie jest zobowiązany do sporządzania planu BIOZ.

Sporządził:

Renata Celuch

