



L= 15,35 m
160 x 9,5 w

MAPA DO CELÓW PROJEKTOWYCH

Granice wniesione na podstawie danych numerycznych udostępnionych przez PODGIG, bez prawnego ustalania granic

Nie wyklucza się istnienia w terenie innych, nie wykazanych na niniejszej mapie urządzeń podziemnych, które nie były zgłoszone do inwentaryzacji lub o których brak jest informacji w instytucjach branżowych.

W opracowaniu mapy użyto symboli niezgodnych z zał. 7 rozdz. 4816.1 rozporządzenia o mapie zasadniczej, lecz z nieobowiązującą instrukcją K1, gdyż wg tej instrukcji mapa zasadnicza przyjęta do zasobu PODGIG w Pasłęk

Ark.	212.331.2234, 0212, 0214, 0232	<u>odc. 1</u>
	- Kontur użytku gruntowego nie ujawniony w bazie danych ewidencji gruntów i budynków	


A diagram of a 3x3 grid. The top row has a shaded cell with red diagonal lines and the number 1. The middle row has a cell with the number 2. The bottom row has two cells with the numbers 3 and 4.

Oblekty nie objęte katalogiem

Obiekty nie objęte katalogiem

Łączy ark. nr 2



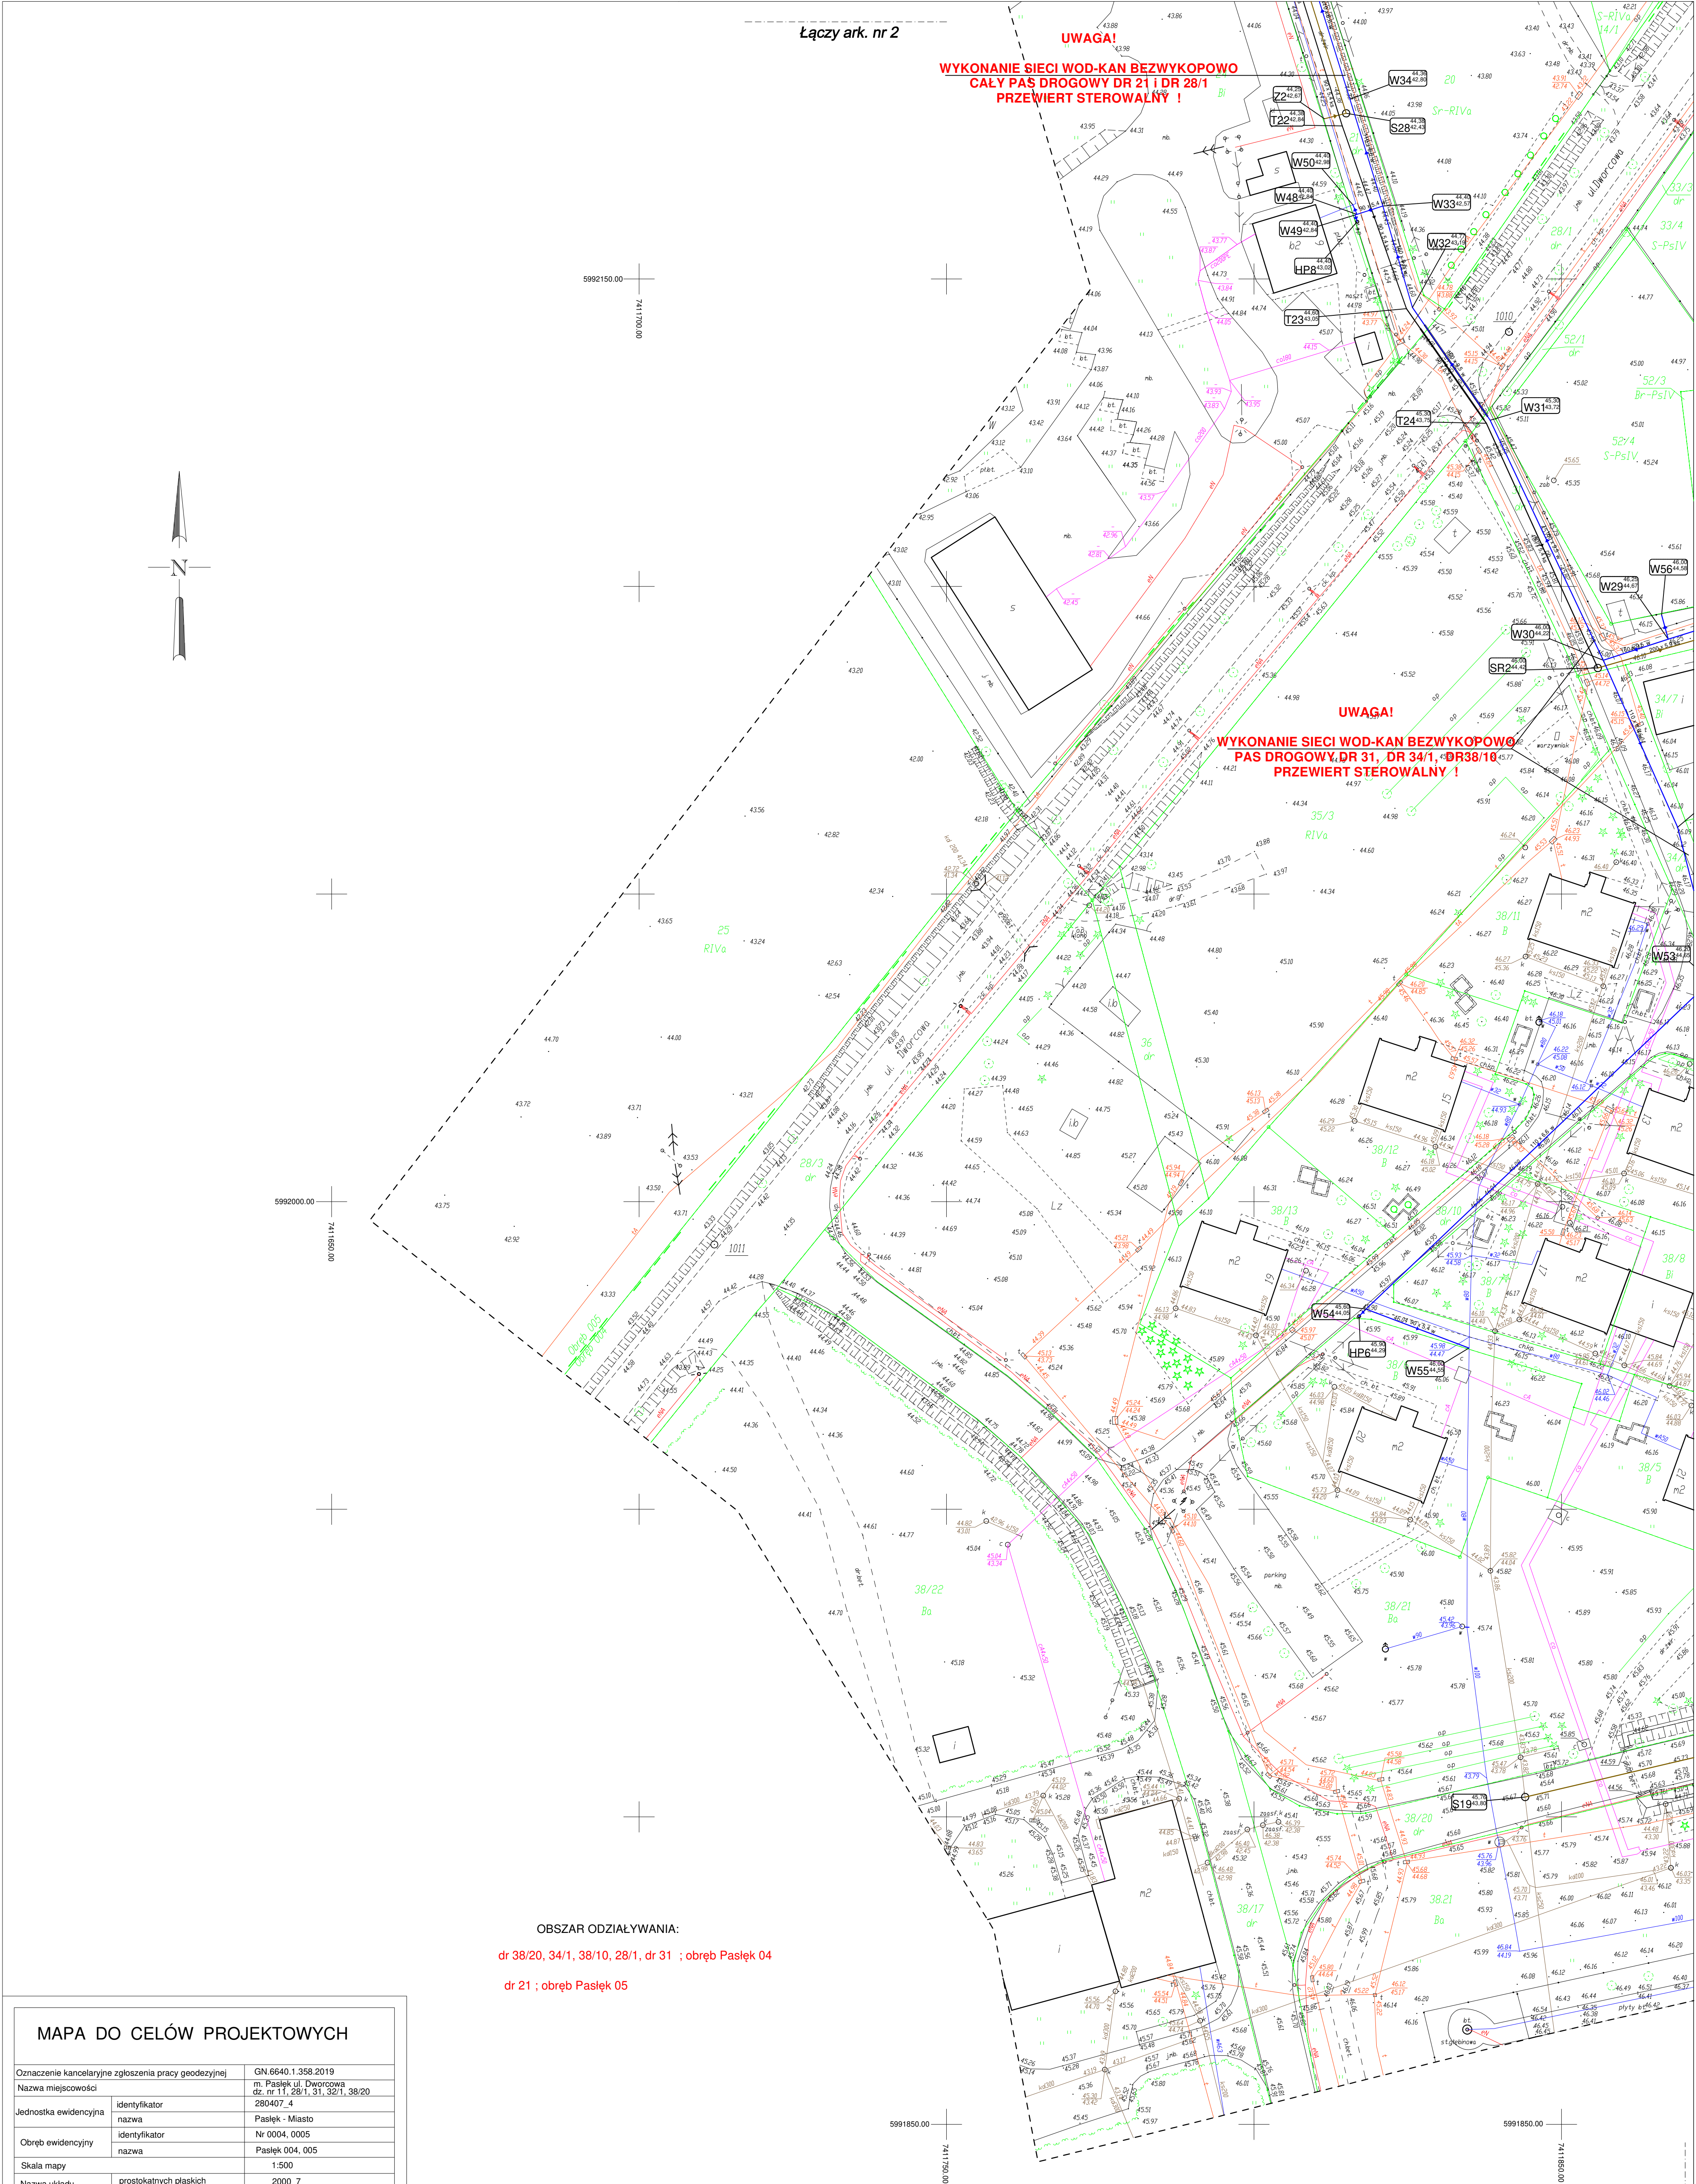


OBSZAR ODZIAŁYWANIA:

dr 38/20, 34/1, 38/10, 28/1, dr 31 ; obręb Pasłek 04
dr 21 ; obręb Pasłek 05

MAPA DO CELÓW PROJEKTOWYCH	
Oznaczenie kancelaryjne zgłoszenia pracy geodezyjnej	GN.6640.1.358.2019
Nazwa miejscowości	m. Pasłek ul. Dworcowa dz. nr 11, 28/1, 31, 32/1, 38/20
Jednostka ewidencyjna	identyfikator
	280407_4
Obręb ewidencyjny	nazwa
	Pasłek - Miasto
Obręb ewidencyjny	identyfikator
	Nr 0004, 0005
Skala mapy	nazwa
	Pasłek 004, 005
Skala mapy	1:500
	prostopadłych płaskich
Nazwa układu współrzędnych	2000_7
	układu wysokości
Oznaczenie granic obszaru, który był przedmiotem aktualizacji	Amsterdam

Informacje o służebnościach gruntowych mających wpływ na zagospodarowanie gruntów, zlokalizowanych w granicach projektowanej inwestycji	nie ustalano
Data opracowania mapy	07.05.2019r.
Granice wniesione na podstawie danych numerycznych udostępnionych przez PODOBK, bez prawnego ustalania granic	
Nie wyklucza się istnienia w terenie innych, nie wykazanych na niniejszej mapie urządzeń podziemnych, które nie były zgłoszone do inwentaryzacji lub o których brak jest informacji w instytutach branżowych.	
W opracowaniu mapy użyto symboli niezgodnych z zał. 7 rozdz. 416.1 i rozporządzenia o mapie zasadniczej, lecz z modyfikacją instrukcji K, gdyż wg tej instrukcji opracowana jest mapa zasadnicza przyjęta do zasobu PODOBK w Pasleku	
Wykonana w 2019 r. przez Przedsiębiorstwo Geodezyjne „GeoPas” Przedsiębiorstwo Geodezyjne „GeoPas” Zbigniew Romanowski 14-400 Pasłęk, Pl. Św. Wojciecha 5 NR UPR. GEOD. 12899 kom. 0-605-741-756	
Ark.	212.331.2234, 0212, 0214, 0232
LZ/W - Kontur użytku gruntowego nie ujawniony w bazie danych ewidencyjnych gruntów i budynków	

UKŁAD ARKUSZY

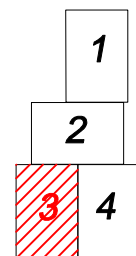


LEGENDA

Obiekty nie objęte katalogiem

- żywykrot

- 200 x 5,0 m
L=18,28 m
proj. kanalizacja sanitarna grawitacyjna - w wykopie otwartym
- 200 x 3,0 m
L=18,28 m
proj. kanalizacja sanitarna grawitacyjna (przewiert sterowalny)
- 110 x 0,8 m
L=18,28 m
proj. rozbudowa sieci wodociągowej (przewiert sterowalny)
- 80 x 0,8 m
L=18,28 m
proj. kanalizacja sanitarna tłoczna (przewiert sterowalny)

Biuro Obsługi Inwestycji "EKO-SYSTEM"	
Jarosław Pawłowski, 14-400 Pasłęk, ul. Kolonia Zgorze 25	
PROJEKT ZAGOSPODAROWANIA TERENU	
ROZBUDOWA SIECI WODOCIĄGOWEJ I KANALIZACJI SANITARNEJ	
DO OBIĘCIA MIESZKANOWEGO PRZY MLECZARNI (UL. DWORCOWA)	
08.2019	
GMINA PASŁĘK	
Plac Św. Wojciecha 5, 14-400 Pasłęk	
mgr inż. Jarosław Pawłowski	
WAM/0077/POOS/04	
mgr inż. Marek Karpiski	
WAM/0159/POOS/15	
Potwierdzam zgodność planu zagospodarowania terenu z oryginalną mapą do celów projektowych.	
Projekt	1:500
3	

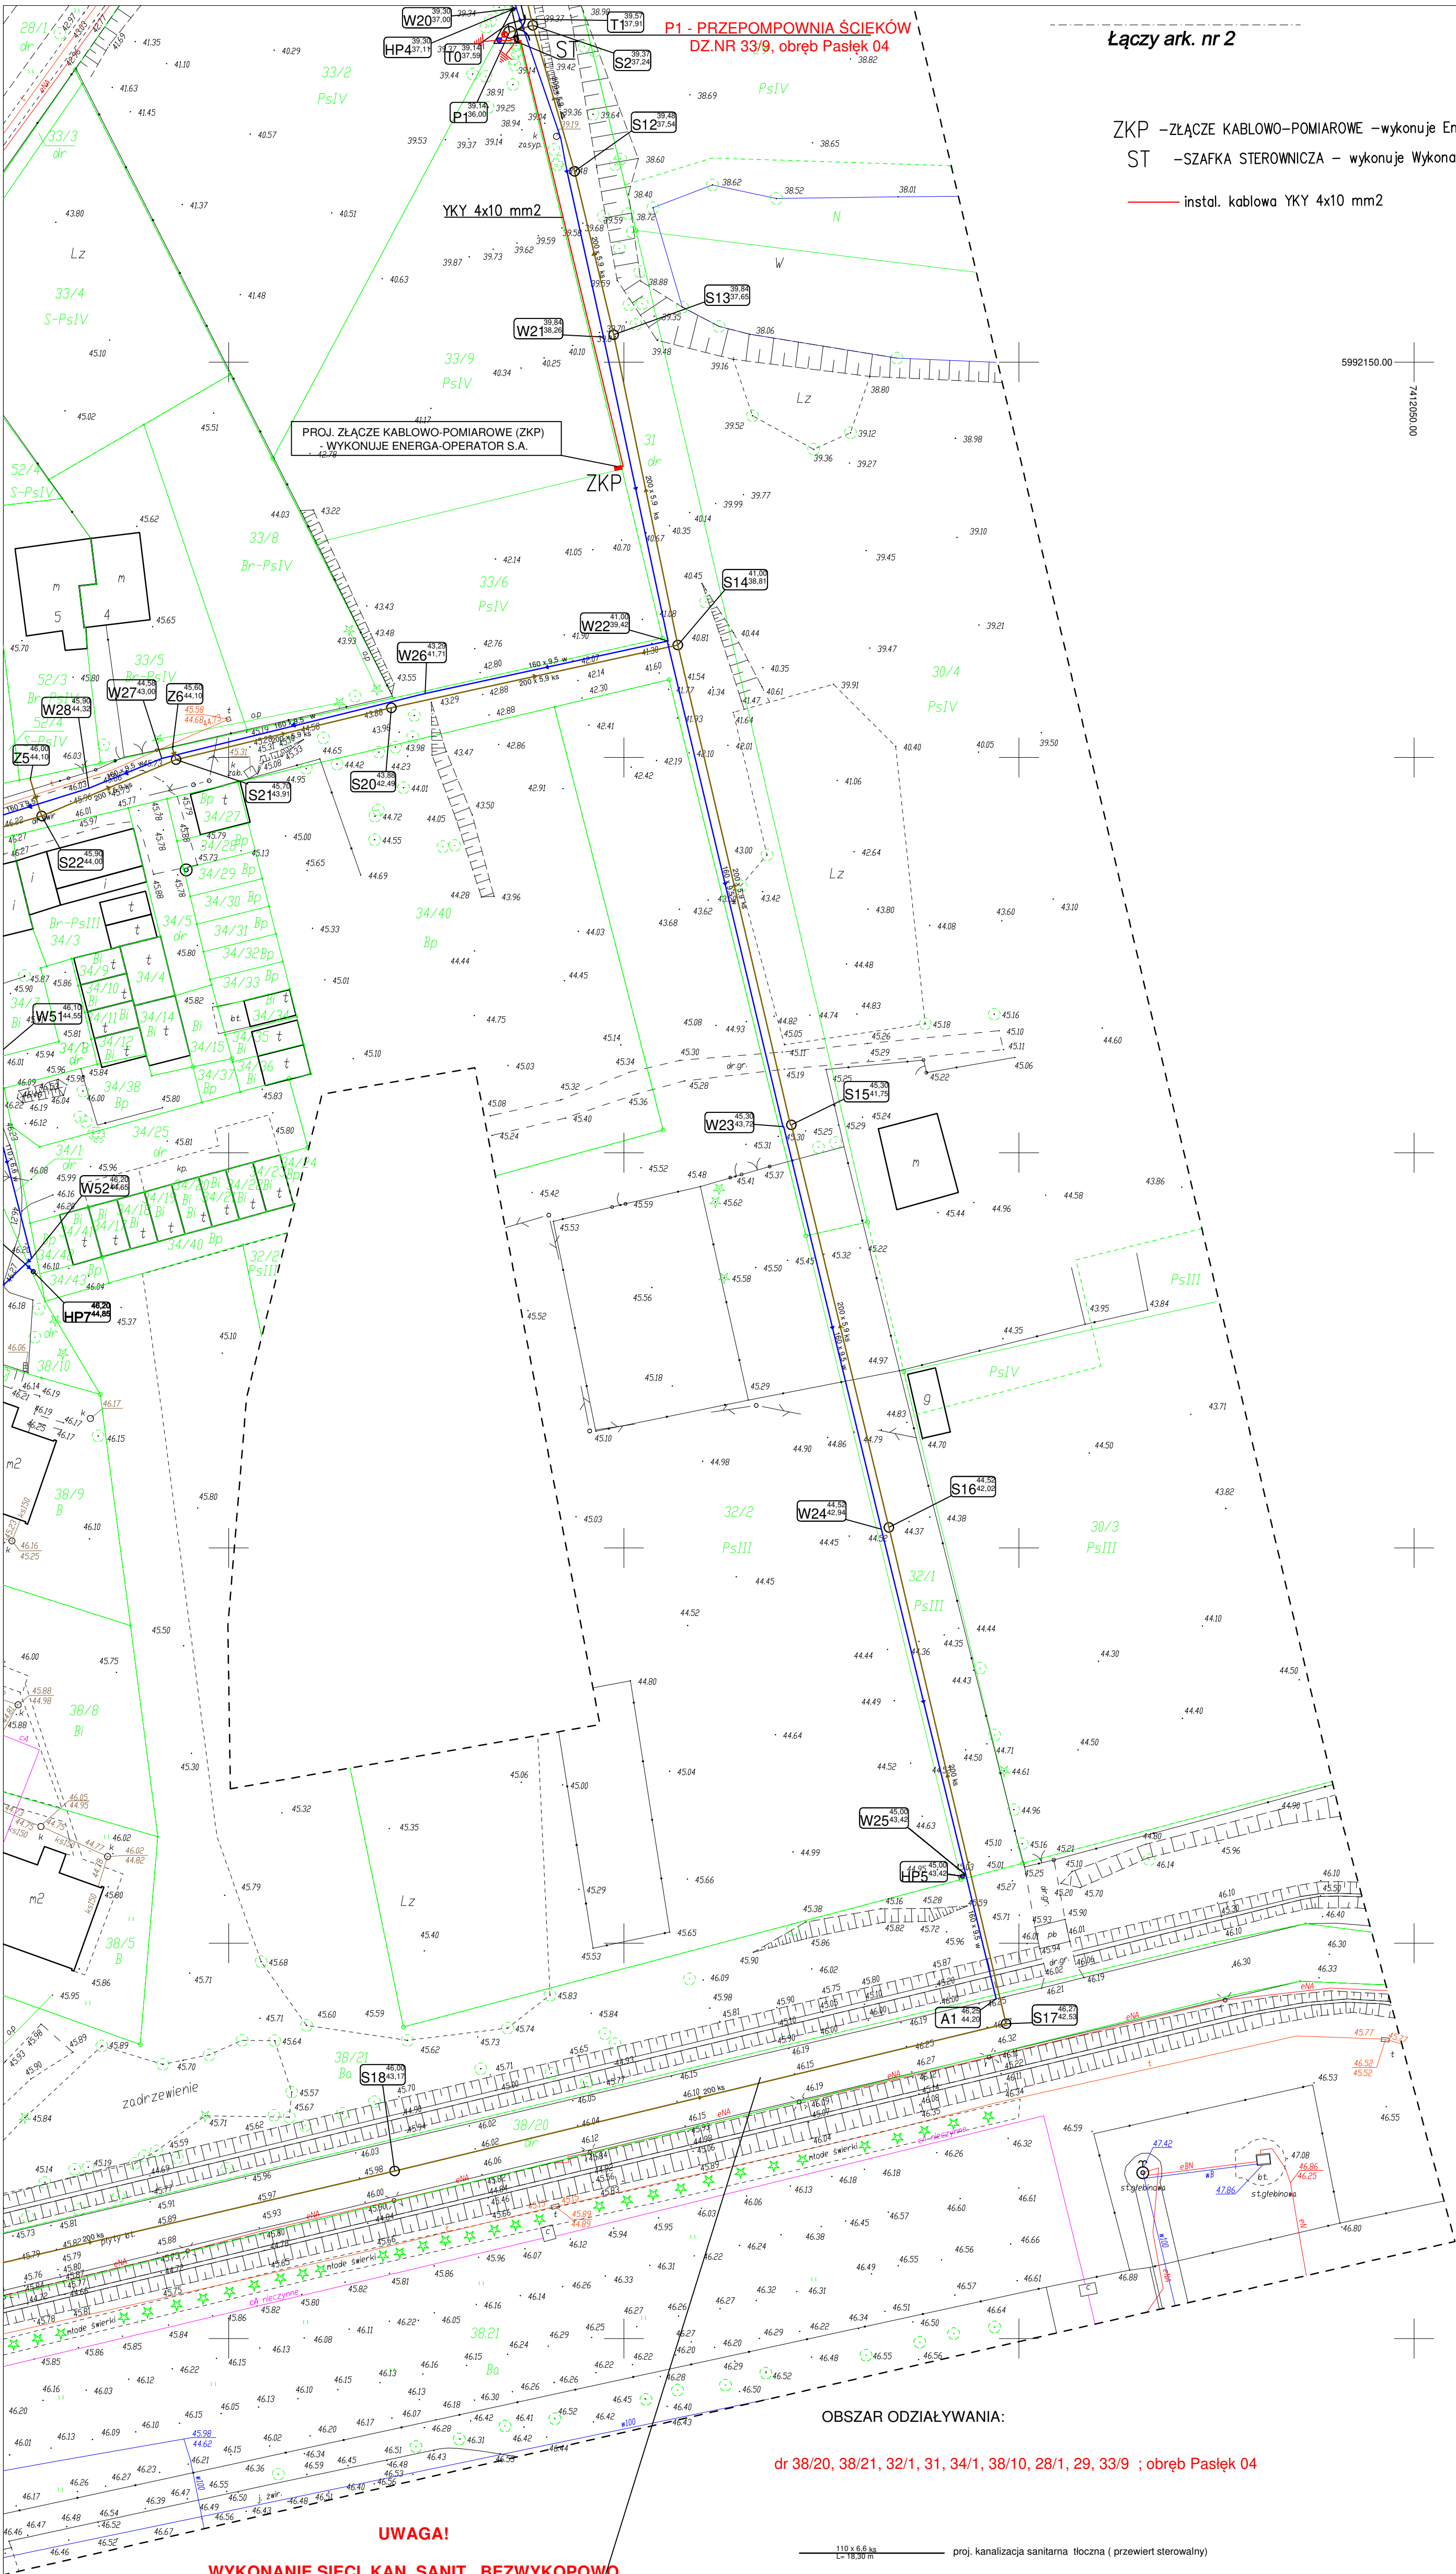

Biuro Obsługi Inwestycji "EKO-SYSTEM"	
Jarosław Pawłowski, 14-400 Pasłek, ul. Kolonia Zarzę 25	
PROJEKT ZAGOSPODAROWANIA TERENU	
ROZBUDOWA SIECI WODOCIĄGOWEJ I KANALIZACJI SANITARNEJ DO OBIĘDŁA MIESZKANIOWEGO PRZY MŁECZARNI UL. DWORCOWA 08.2019	
Plac Św. Wojciecha 5, 14-400 Pasłek	
mgr inż. Jarosław Pawłowski	
WAM/0077/PCOS/04	
mgr inż. Marek Karpiński	
WAM/0158/PCOS/15	
mgr inż. Mirosław Ząbalałowicz	
WAM/0055/PWOC/11	
Powierzam zgodność planu zagospodarowania terenu z oryginałem mapy do celów projektowych.	

MAPA DO CELÓW PROJEKTOWYCH

Oznaczenie kancelaryjne zgłoszenia pracy geodezyjnej		GN.6640.1.358.2019
Nazwa miejscowości		m. Pasłek ul. Dworcowa dz. nr 11, 28/1, 31, 32/1, 38/20
Jednostka ewidencyjna	identyfikator	280407.4
	nazwa	Pasłek - Miasto
Obręb ewidencyjny	identyfikator	Nr 0004.0005
	nazwa	Pasłek 004.005
Skala mapy		1:500
Nazwa układu współrzędnych	prostokątnych płaskich	2000_7
	układu wysokości	Amsterdam
Oznaczenie granic obszaru, który był przedmiotem aktualizacji		---
Informacje o służebnościach gruntowych mających wpływ na zagospodarowanie gruntów, zlikwidowanych w granicach projektowanej inwestycji		nie ustalano
Data opracowania mapy		07.05.2019r.

Granice wniesiono na podstawie danych numerycznych udostępnionych przez PCOSiK, bez prawnego ustalania granic. Nie wykazano niebieżności w terenie tzn. nie wykazano na niniejszej mapie urządzeń podziemnych, które nie były zgłoszone do inwentaryzacji lub o których brak jest informacji w instytucjach branżowych.

W opracowaniu mapy użyto symboli niezgodnych z zał. 7 rozdz. 48.16.1 rozporządzenia o mapie zasadniczej, lecz z niedopuszczającą instrukcją K1 gdyż wg tej instrukcji opracowania jest mapa zasadnicza przynajmniej do zakresu PCOSiK w Pasleku.


Wykonana w 2019 r. przez Przedsiębiorstwo Geodezyjne „GeoPas” Zbigniew Romanowski w Pasleku


Przedsiębiorstwo Geodezyjne „GeoPas” Zbigniew Romanowski 14-400 Pasłek, Pl. Św. Wojciecha 5 NR UPR. GEOD. 12899 kom. 0-605-741-758

Ark. 212.331.2234, 0212, 0214, 0232


Łączy ark. nr 3

Łączy ark. nr 4

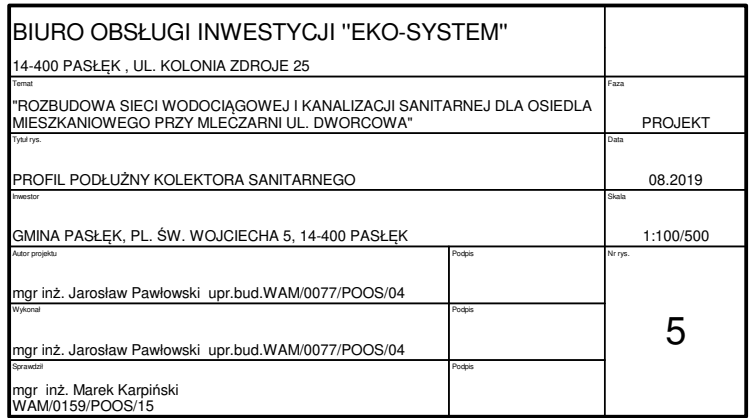

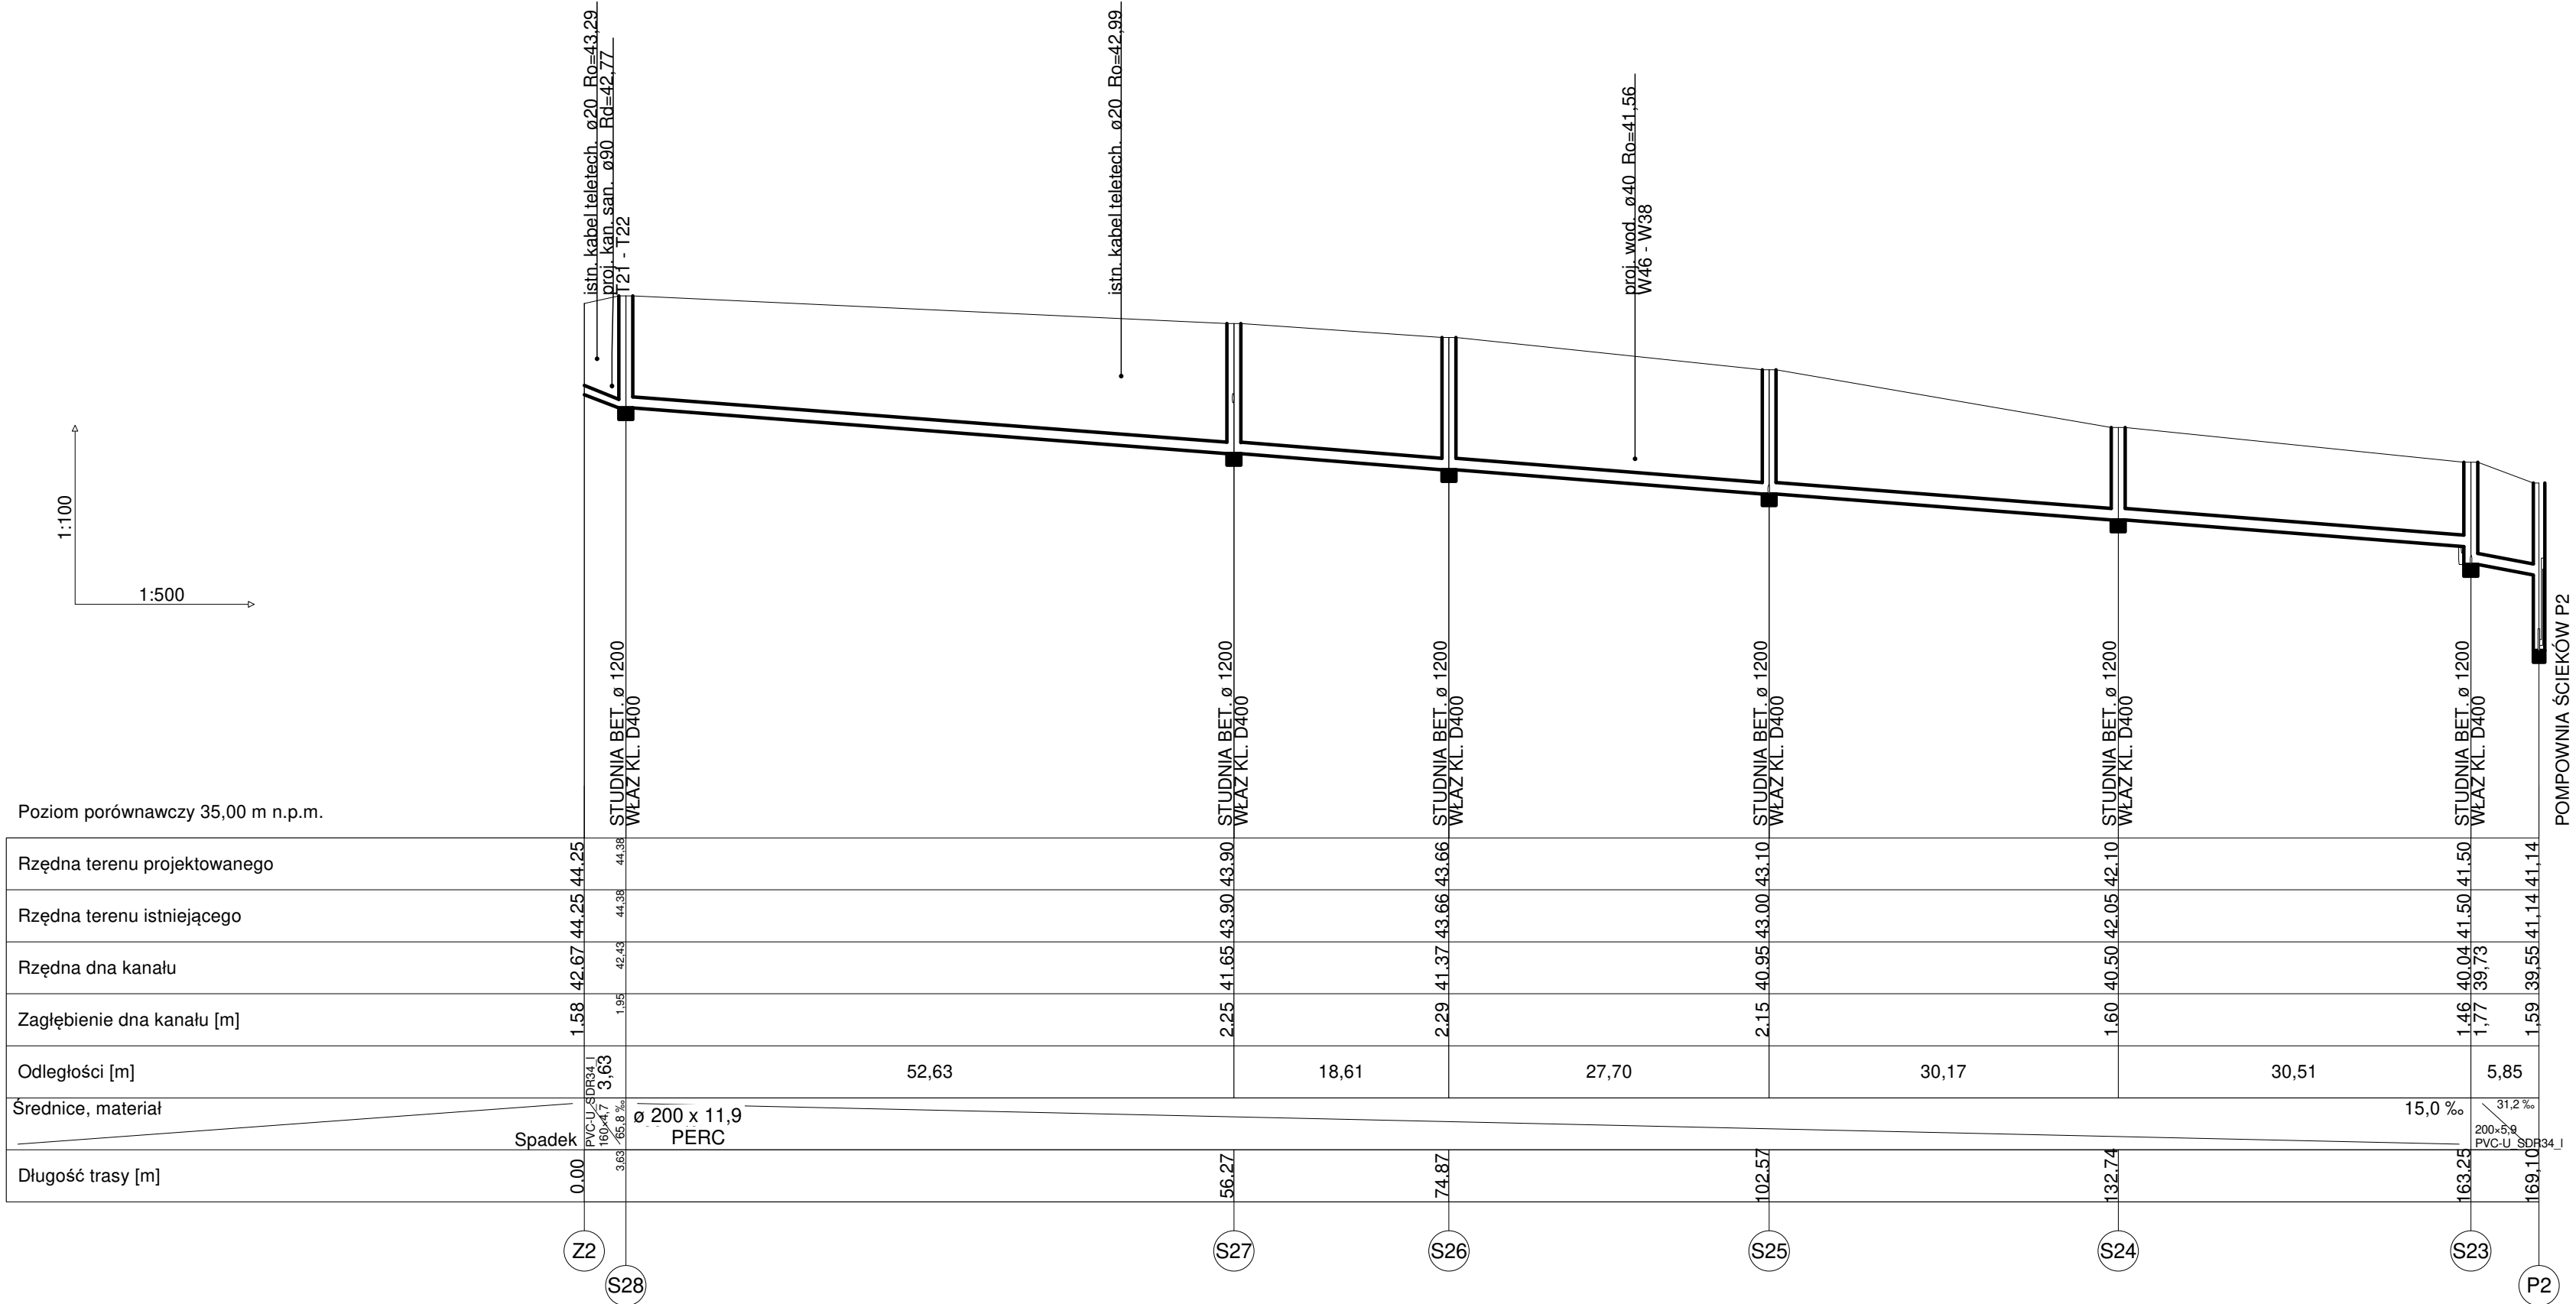


BIURO OBSŁUGI INWESTYCJI "EKO-SYSTEM"			
14-400 PASŁĘK , UL. KOLONIA ZDROJE 25			
PROZBUDOWA SIECI WODOCIĄGOWEJ I KANALIZACJI SANITARNEJ DLA OSIEDLA MIESZKANIOWEGO PRZY MLECZARNI UL. DWORCOWA"		PROJEKT	
PROFIL PODŁUŻNY KOLEKTORA SANITARNEGO		08.2019	
GMINA PASŁĘK, PL. ŚW. WOJCIECHA 5, 14-400 PASŁĘK		1:100/500	
mgr inż. Jarosław Pawłowski upr.bud.WAM0077/POOS/04		7	
mgr inż. Jarosław Pawłowski upr.bud.WAM0077/POOS/04			
mgr inż. Marek Karpiński WAM0159/POOS/15			

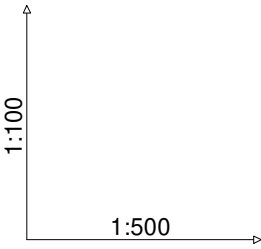


Poziom porównawczy 33,00 m n.p.m.


[illegible]

BIURO OBSŁUGI INWESTYCJI "EKO SYSTEM"		

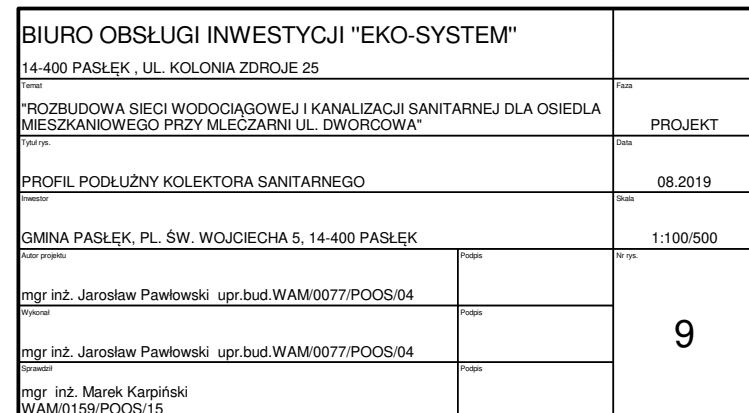


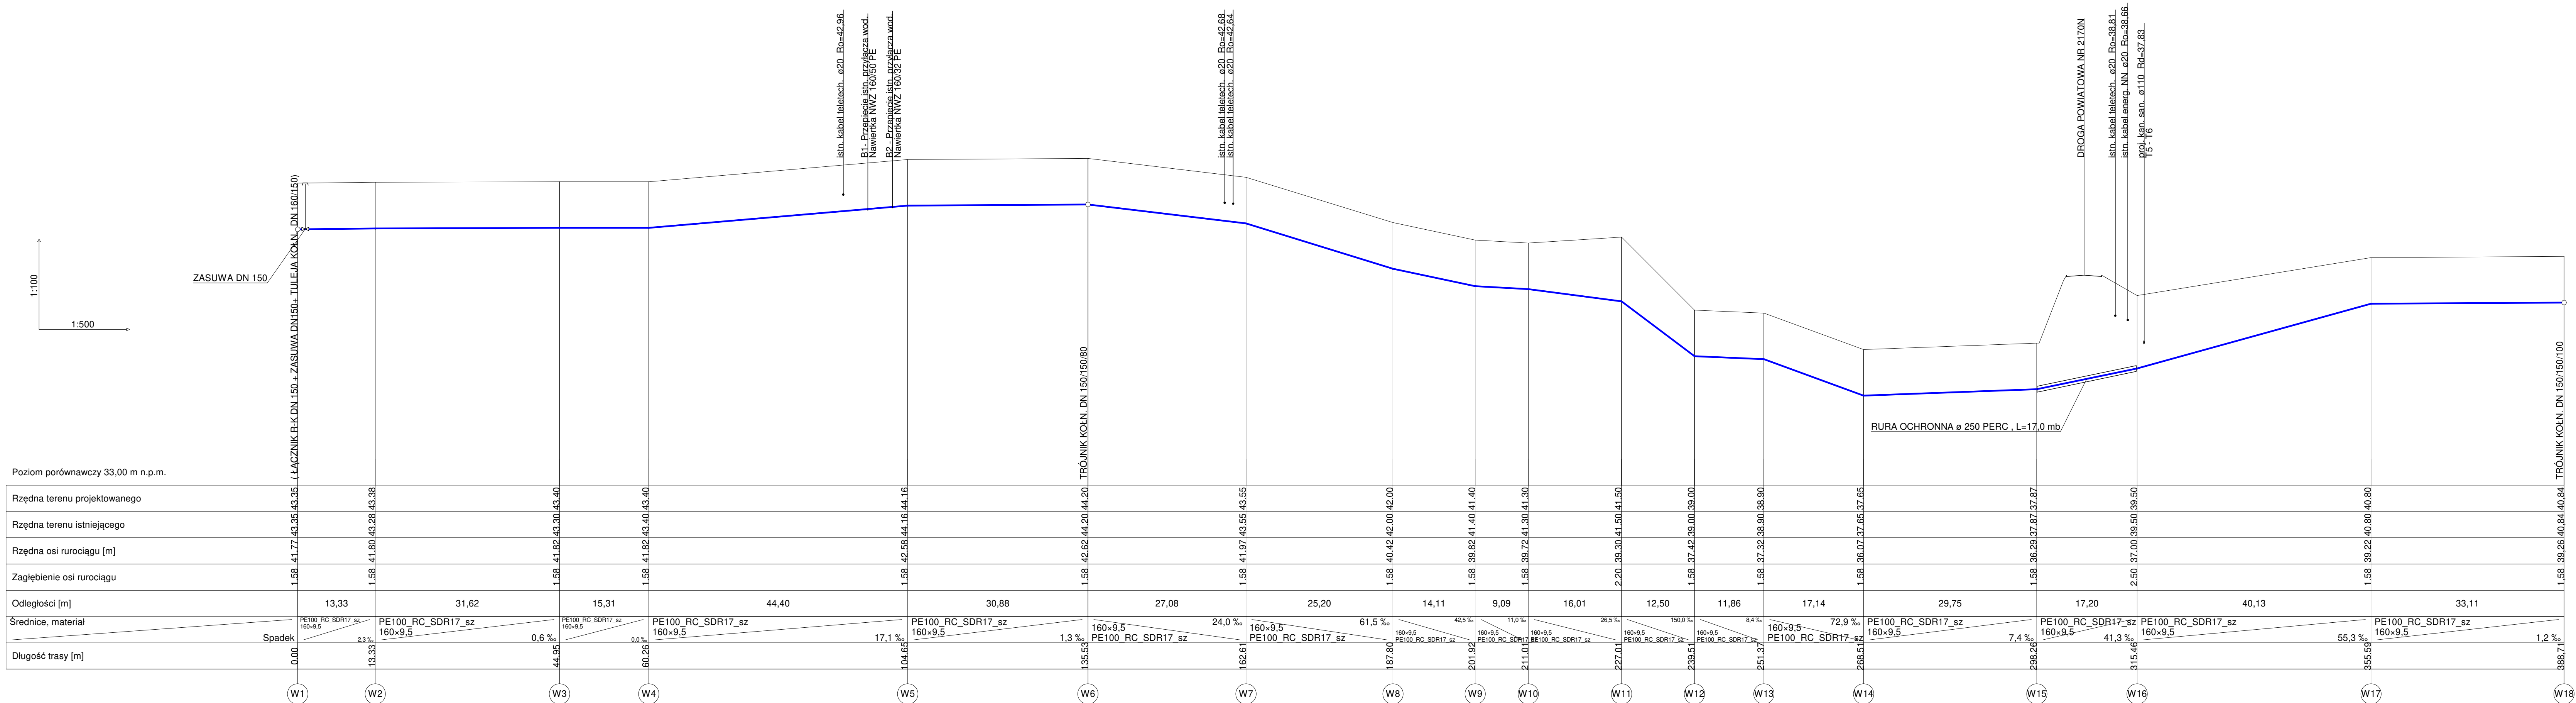


BIURO OBSŁUGI INWESTYCJI "EKO-SYSTEM"		Data:	

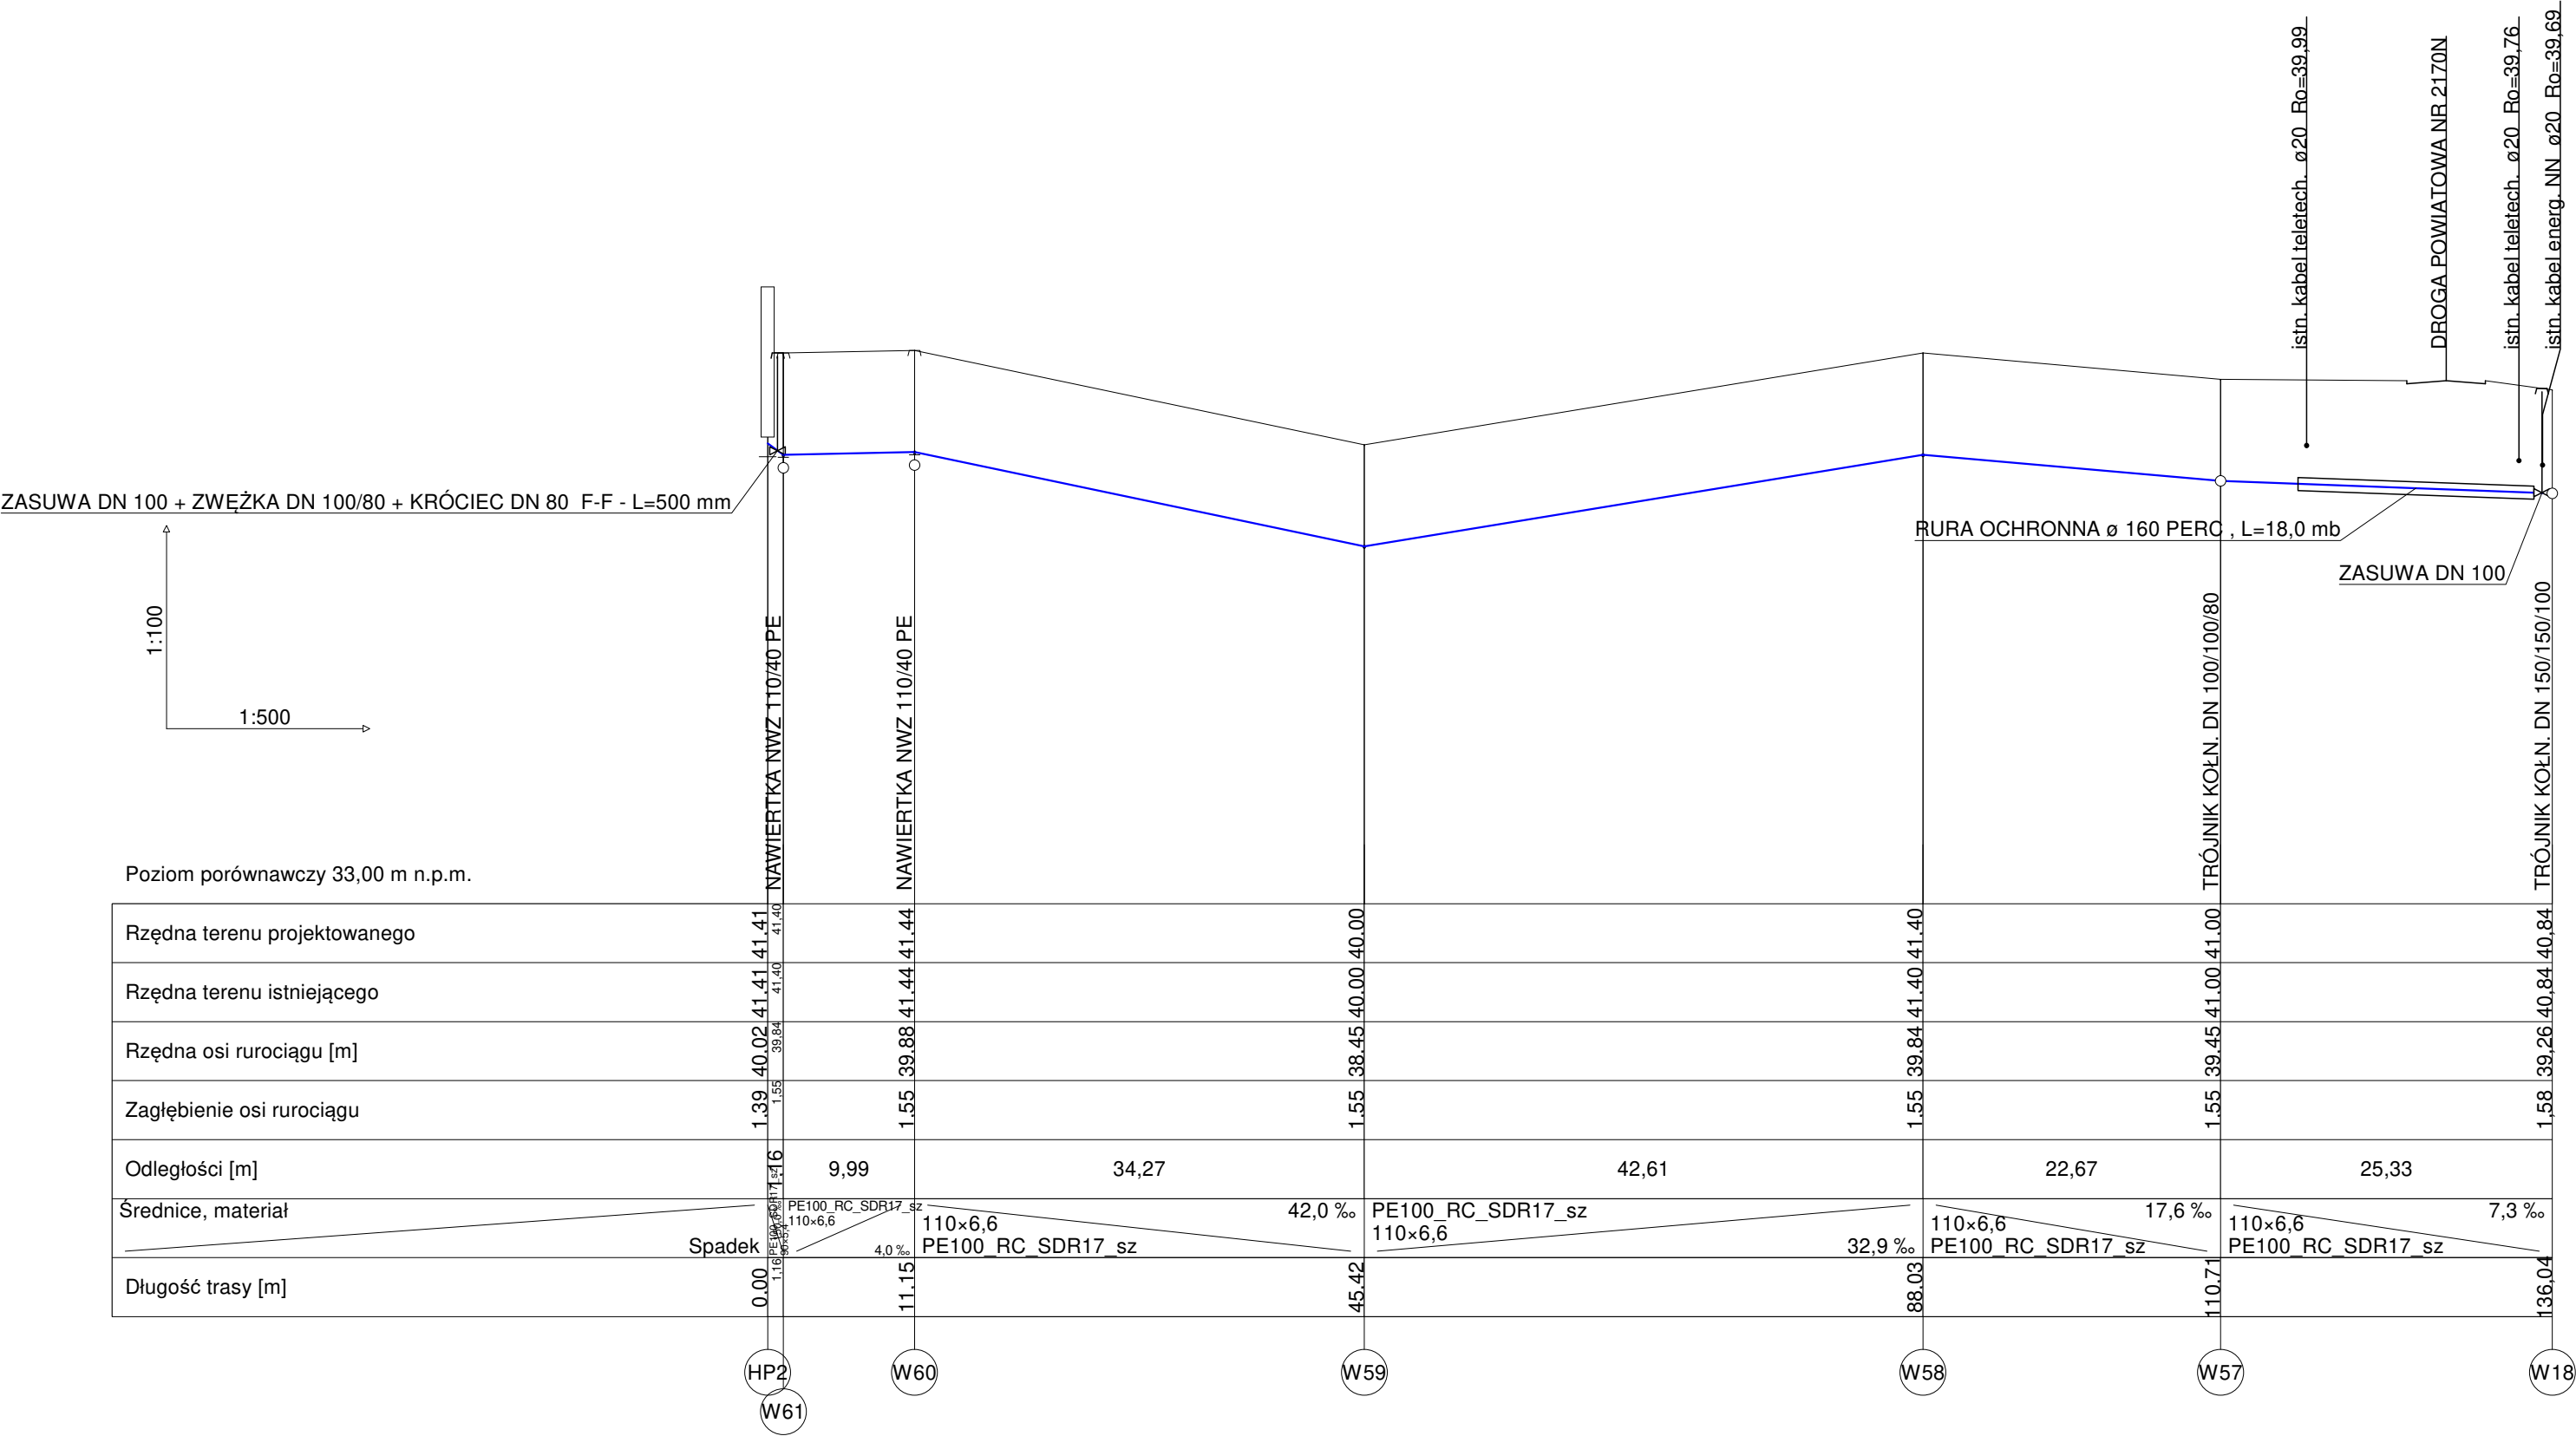


BIURO OBSŁUGI INWESTYCJI "EKO-SYSTEM"		
14-400 PASŁĘK , UL. KOLONIA ZDROJE 25		
Projektant	PROJEKT	
Wzrost		
PROFIL PODŁUŻNY SIECI WODOCIAGOWEJ		08.2019
GMINA PASŁĘK, PL. ŚW. WOJCIECHA 5, 14-400 PASŁĘK		1:100/500
mgr inż. Jarosław Pawłowski upr.bud.WAM/0077/POOS/04		11
mgr inż. Jarosław Pawłowski upr.bud.WAM/0077/POOS/04		
mgr inż. Marek Karpiński WAM/0159/POOS/15		

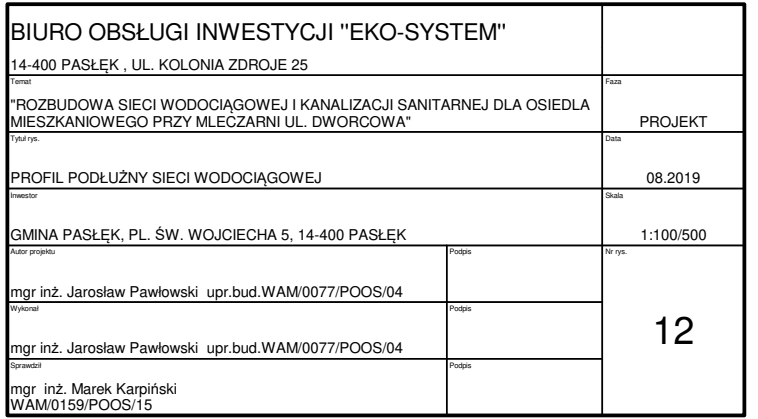


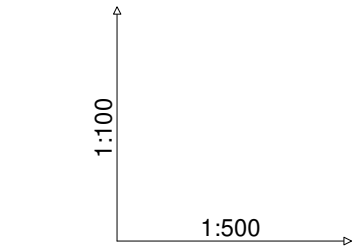

Poziom porównawczy 36,00 m n.p.m.


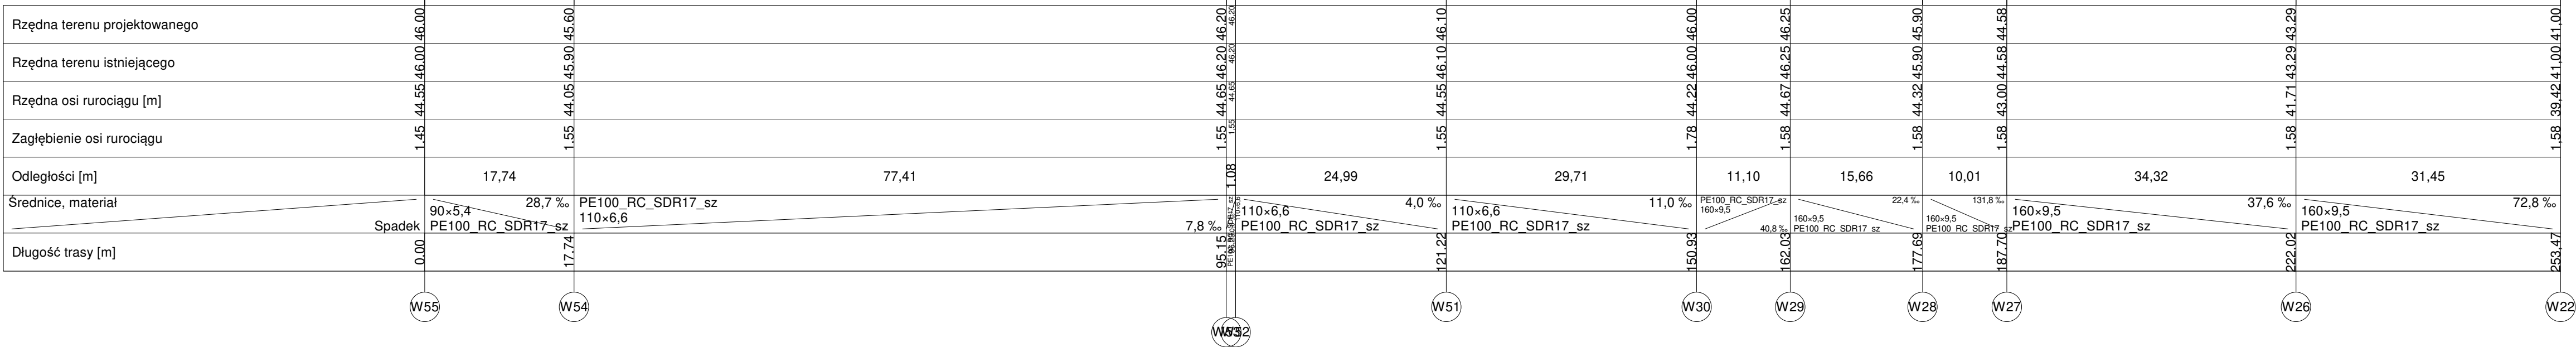


BIURO OBSŁUGI INWESTYCJI "EKO-SYSTEM"	
14-400 PASLEK, UL. KOLONA ZDROJE 25	
PROFIL PODŁUŻNY SIECI WODOCIĄGOWEJ	08.2019
GMINA PASLEK, PL. ŚW. WOJCIECHA 5, 14-400 PASLEK	1:100/500
mgr inż. Jarosław Pawłowski upr.bud.WAM0077/POOS04	
mgr inż. Marek Karpinski WAM0159/POOS15	

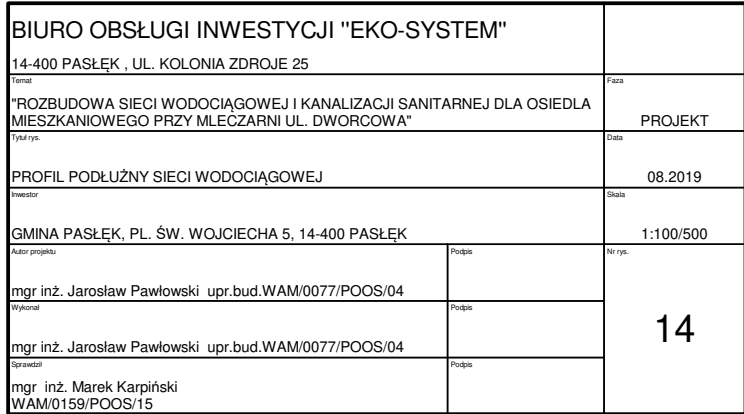

SR1



DLA RUROCIĄGU TŁOCZNEGO Ø110 PE

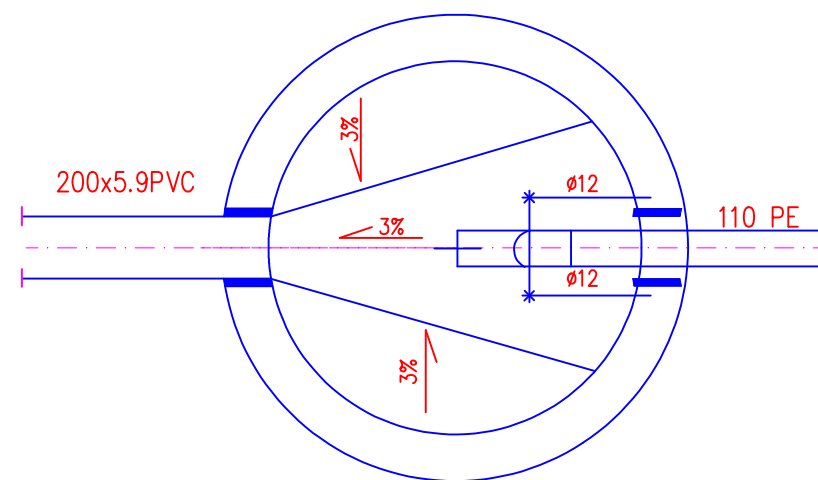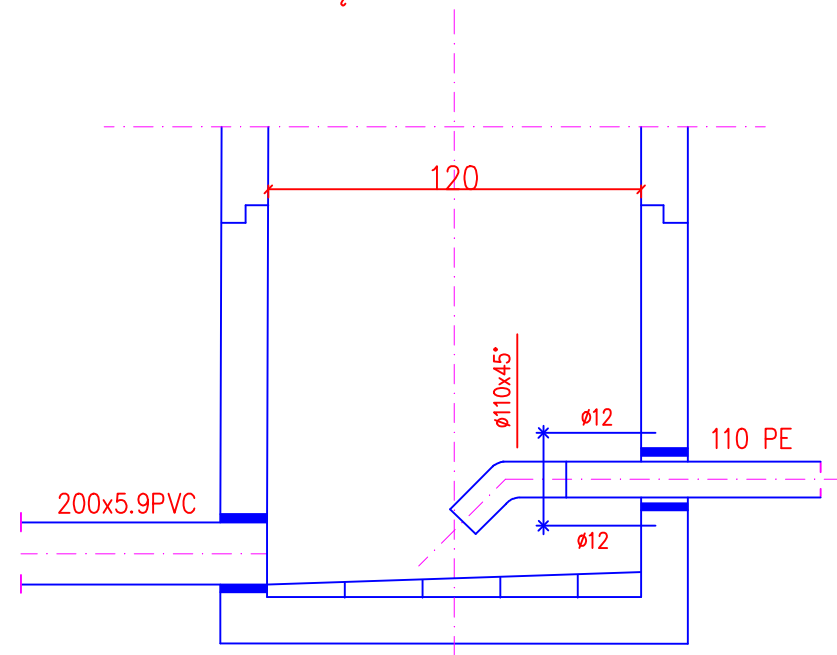



SR2

STUDNIA ROZPRĘŻNA 1:25

DLA RUROCIĄGU TŁOCZNEGO Ø90 PE

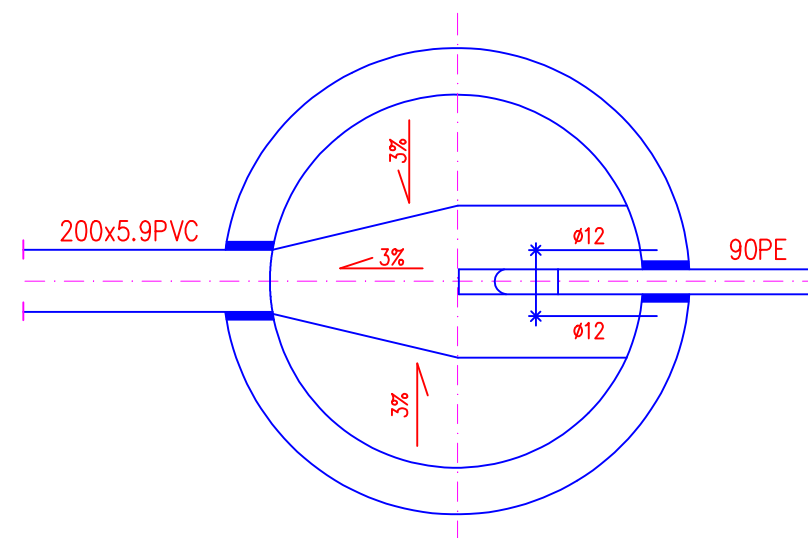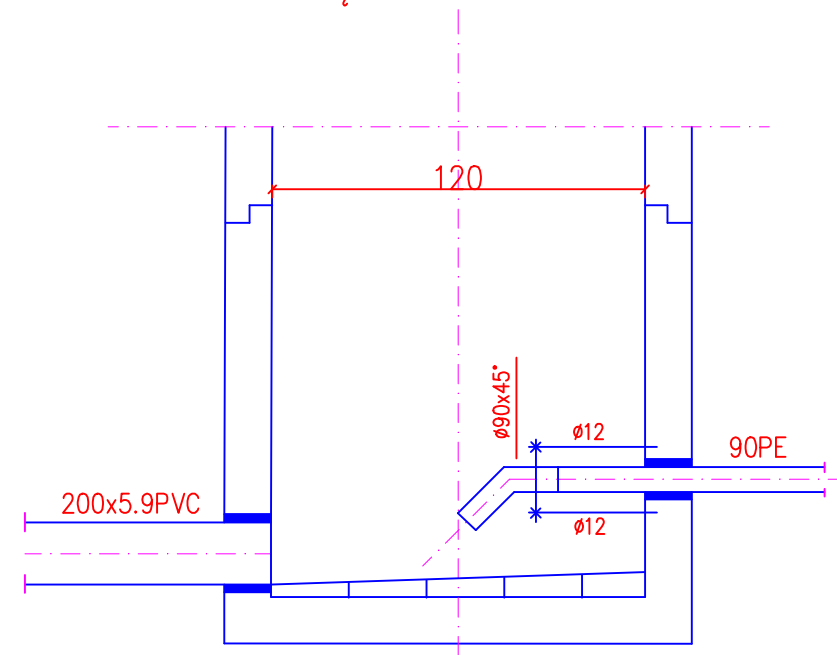

<u>Biuro Obsługi Inwestycji " EKO - SYSTEM"</u> <u>Jarosław Pawłowski</u> ul. Kolonia Zdroje 25 , 14-400 Pasłęk tel. 698-363-358		"EKO- SYSTEM"	
TYTUŁ RYS.:		STUDNIA ROZPRĘŻNA	
NAZWA I ADRES OBIEKTU:		ROZBUDOWA SIECI WODOCIĄGOWEJ I KANALIZACJI SANITAR DLA OSIEDLA MIESZKANIOWEGO PRZY MLECZARNI UL. DWORCOWA	
PROJEKTOWAŁ: mgr inż. Jarosław Pawłowski, upr. bud. do projektowania w specj. instalacyjnej		NR UPR.: WAM/0077/POOS/04	PODPIS.:
SPRAWDZIŁ: mgr inż. Marek Karpiński upr. bud. do projektowania w specj. instalacyjnej		NR UPR.: WAM/0159/POOS/15	PODPIS.:
DATA: 29.08.2019 r.		Skala 1: 25	NR RYS. 16

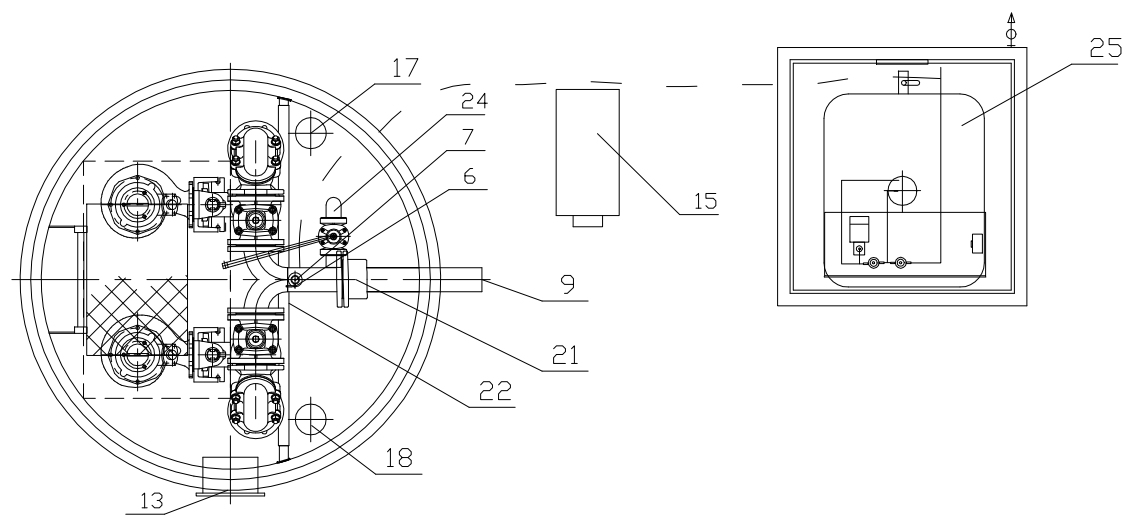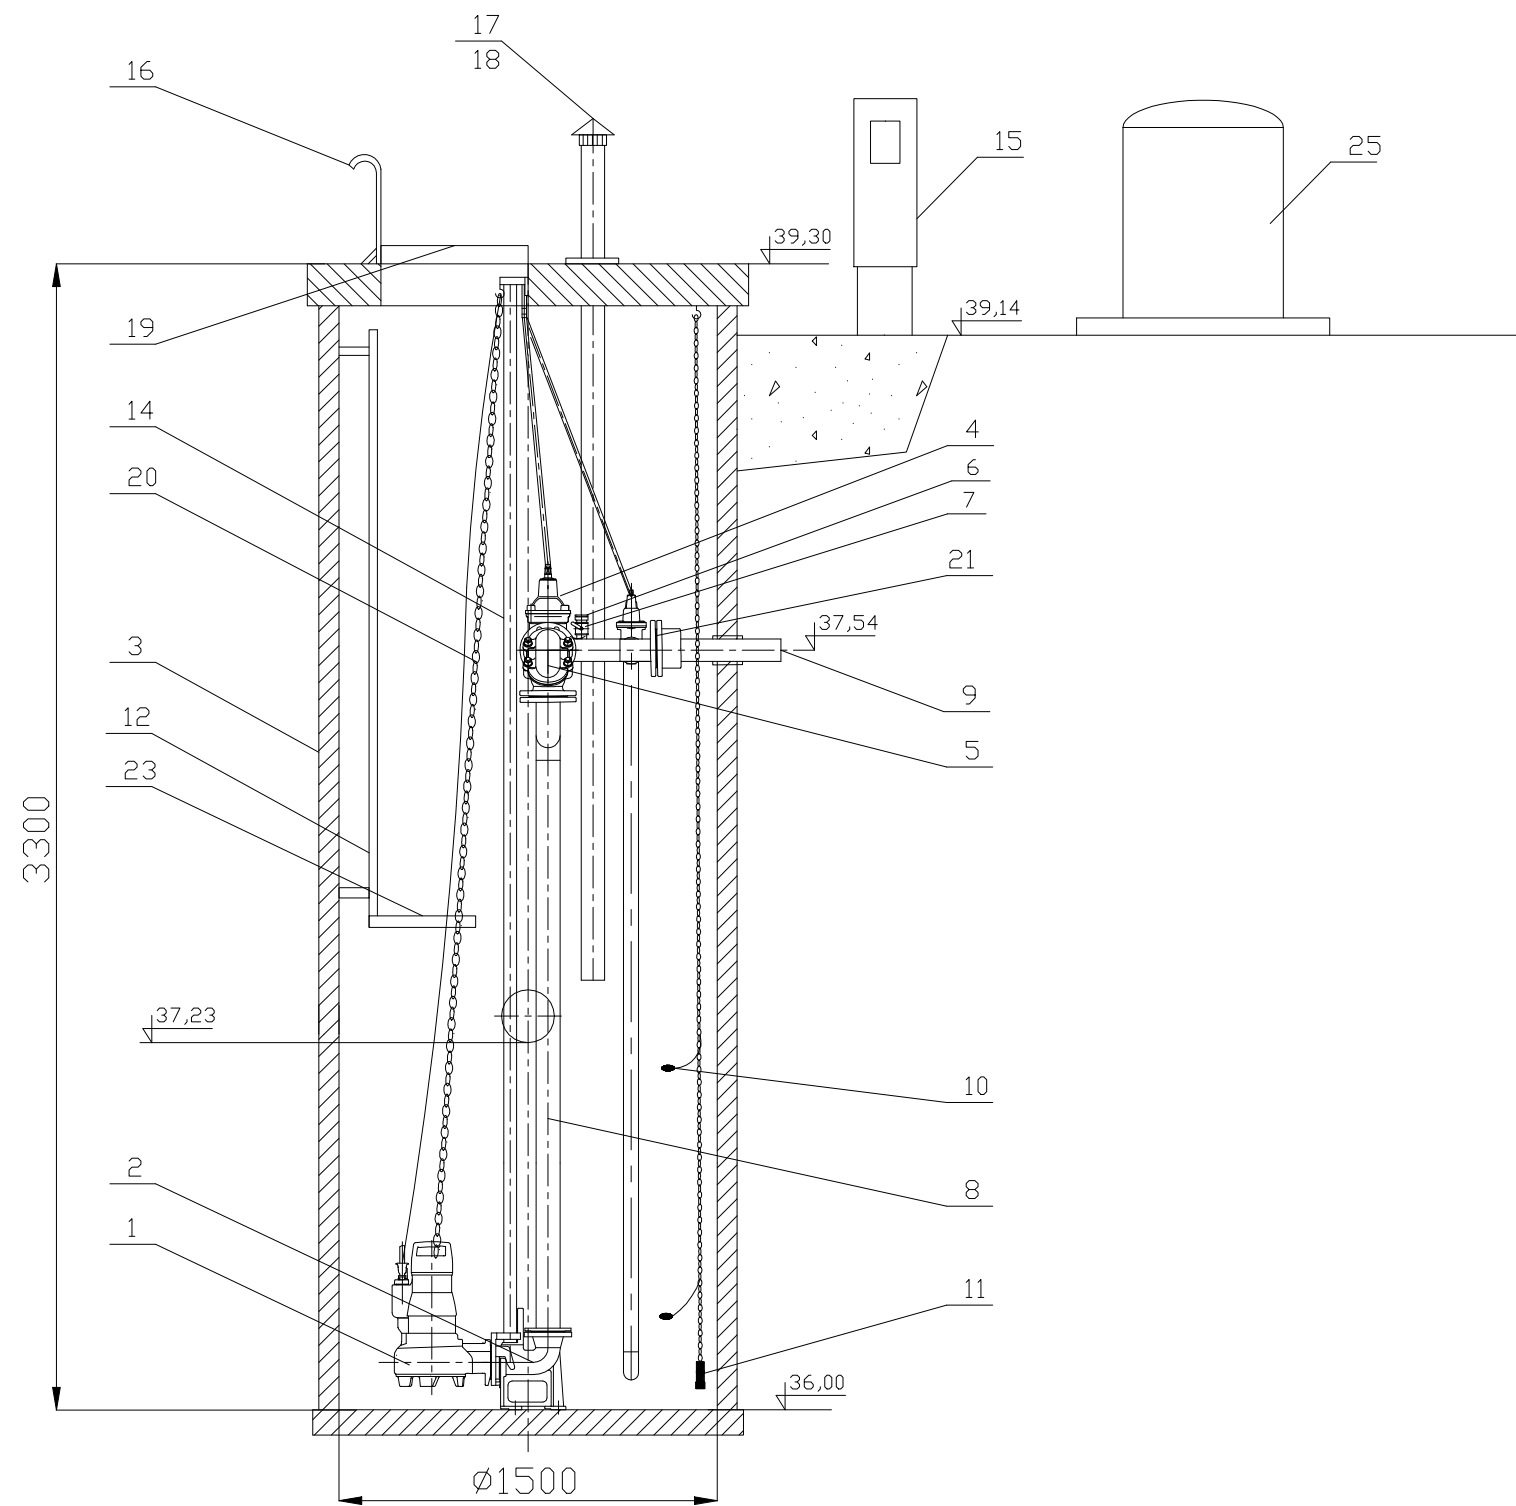

25	Instalacja dozująca	1		
24	Obieg płuczający z zasuwą DN50	1		
23	Podest obsługowy	1	stal nierdzewna	
22	Belka wsporcza (regulowana)	1	stal nierdzewna	
21	Łącznik stal/PE DN100/110	1	żeliwo	
20	Łańcuch	2	stal nierdzewna	
19	Właz wejściowy	1	stal nierdzewna	
18	Biofiltr kominkowy DN100	1	stal nierdzewna	
17	Kominek wentylacyjny DN100	1	stal nierdzewna	
16	Poręcz	1	stal nierdzewna	
15	Szafa sterownicza	1		
14	Prowadnice rurowe	4	stal nierdzewna	
13	Króciec napływowy	1	PVC200	
12	Drabinka	1	stal nierdzewna	
11	Sonda hydrostatyczna	1		
10	Wytacznik płytakowy	2		
9	Rurociąg tłoczny DN100	1	PEØ110	
8	Układ tłoczny DN80/100	1	stal nierdzewna	
7	Zawór kulowy DN50	1		
6	Nasada płuczająca T52	1		
5	Zawór zwrotny kolanowy DN80	2	żeliwo	
4	Zasuwa klinowa DN80	2	żeliwo	
3	Zbiornik	1	Polimerobeton	
2	Kolano stopowe DN80	2	żeliwo	
1	Pompa zatapialna Q=8,59 l/s, Hp=22,0 m P=4,0 kW	2		
Lp	Nazwa	Ilość	Materiał	Producent

Biurow Obsługi Inwestycji "EKO - SYSTEM"
Jarosław Pawłowski
ul. Kolonia Zdroje 25 , 14-400 Pasłęk tel. 698-363-358

**"EKO-
SYSTEM"**

TYTUŁ RYS.:	PRZEPOMPOWNIA ŚCIEKÓW P1		
NAZWA I ADRES OBIEKTU:	ROZBUDOWA SIECI WODOCIĄGOWEJ I KANALIZACJI SANITAR. DLA OSIEDLA MIESZKANIOWEGO PRZY MLECZARNI UL. DWORCOWA		
PROJEKTOWAŁ: mgr inż. Jarosław Pawłowski, upr. bud. do projektowania w specj. instalacyjnej	NR UPR.: WAM/0077/POOS/04	PODPIS.:	
SPRAWDZIŁ: mgr inż. Marek Karpiński upr. bud. do projektowania w specj. instalacyjnej	NR UPR.: WAM/0159/POOS/15	PODPIS.:	
DATA: 29.08.2019 r.	Skala 1:	NR RYS. 17	

