

STAROSTA ELBLĄSKI
 Zgodnie z art. 28 b i 28c ustawy z dnia 17 maja 1989r. - Prawo geodezyjne i kartograficzne (Dz.U. z 2015r. poz. 520 ze zmianami) niniejsza dokumentacja zarejestrowana pod nr kancelaryjnym GN-E.6630.1.103.2015, dotycząca: **sytynowanie projektowanej sieci kanalizacji sanitarnej oraz sieci elektrycznej dla zasilenia pompowni** była przedmiotem stacjonarnej narady koordynacyjnej, przeprowadzonej w dniu 10 września 2015r. w siedzibie Powiatowego Ośrodka Dokumentacji Geodezyjnej i Kartograficznej w Elblągu, ul. Tysiąclecia 11 pok. Nr 3 **Z up. STAROSTY**

mgr inż. Zofia Paszewska
 GŁÓWNY SPRACZYSTA
 w Wydziale Geodezji, Kartografii,
 Katastru i Planowania

MAPA DO CEŁÓW PROJEKTOWYCH arkusz nr 22 SKALA MAPY 1:500

woj.warmińsko-mazurskie pow. elbląski gmina: Paszka Trasa: Zielonka, Paszka, Kłamek, Małki, Gryzyna, Rogajny, Rzedy, Paszka Jedn.ewid. 280407_5 Kopia mapy zasadniczej: 2/2.333/012/104	1.Układ współrzędnych prostokątnych płaskich "2000"/T 2.Układ wysokości - Kruszynski 3.Data opracowania mapy 06.02.2014r. 4.Oznaczenie granic obszaru, który był przedmiotem aktualizacji 5.Na niniejszej mapie nie badano występowania służebności gruntowych 6.Nie wyklucza się istnienia w terenie innych nie wykazanych na niniejszej mapie urządzeń posadowionych, które nie były zgłoszone do Inwentaryzacji II lub o których brak jest informacji w Instytucjach branżowych 7.Granice działek naniesiono na niniejszą mapę bez ustalenia statusu prawnego ich przebiegu 8.Kontury użytków oznaczonych symbolem nie są ujawniane w bazie danych ewidencji gruntów i budynków	Nazwa wykonawcy: "ABC" Jarosław Wilto ul.Kościuszki 66/10 82-300 Elbląg kom.0604550918 tel/fax 055 235 39 82 Mape opracował: mgr Jarosław Wilto up.MGPiB 14864 Nr uprawnień, podpis geodezy: mgr Jarosław Wilto up.MGPiB 14864 Podpis osoby reprezentującej wykonawcę: <i>[Podpis]</i> Oznaczenie kancelaryjne zgłoszenia pracy geodezyjnej: 657-653/2013 Księga robót wykonawcy: 23/B/2013
---	---	--

OZNACZENIA:

- PROJ.KANAL SANITARNA GRAWITACYJNA
- PROJ.RUROCIĄG TŁOCZNY
- P ○ PROJ. POMPOWNI
- SRO ○ PROJ. STUDIA ROZPRĘŻNA
- SR ○ PROJ. STUDIA REWIZYJNA
- SO ○ PROJ. STUDIA DŁ. ODPOMIERZENIA
- KZ ○ PROJ. KOMORA ZASŁÓW

Podstawą nin. projektu jest dokument opracowany w wyniku prac geodezyjnych i kartograficznych, których rezultaty zawiera: 1) plan sytuacyjny, 2) plan sytuacyjny z wytyczeniem materiałów, 3) plan sytuacyjny z wytyczeniem materiałów i kartograficzny	STAROSTA ELBLĄSKI P.2804.2014.2403
Organ procedury sądowej jest: geodezyjny i kartograficzny	21 02 2014
Kontury i kształt wydzielonych terenów: zasada - opis techniczny	Z up. STAROSTY mgr inż. Zofia Paszewska
Data wydania mapy: 06.02.2014	01 09 2014
Limit wydania i podpis osoby reprezentującej organ	01 09 2014

UWAGA:
 PRZED PRZYSTĄPIENIEM DO ROBÓT
 USTALIĆ PRZEKŁĘP PROBNYM RZĘDZĄ
 POSADZENIA - USTYTUOWANIE ODPROWADZENIA
 SCIEKÓW Z BUDYNKU I DOKONAĆ EWENTUALNEJ
 KOREKTY PRZEŁĄCZENIA DO KANALIZACJI.
 POŁĄCZYĆ Z ISTN. PRZYKŁANIEM.

UWAGA:
 PRZED PRZYSTĄPIENIEM DO ROBÓT
 USTALIĆ PRZEKŁĘP PROBNYM RZĘDZĄ
 POSADZENIA - USTYTUOWANIE ODPROWADZENIA
 SCIEKÓW Z BUDYNKU I DOKONAĆ EWENTUALNEJ
 KOREKTY PRZEŁĄCZENIA DO KANALIZACJI.
 POŁĄCZYĆ Z ISTN. PRZYKŁANIEM.


MAPA DO CEŁÓW PROJEKTOWYCH zakres nr 2 SKALA MAPY 1:500

woj.warmińsko-mazurskie pow. elbląski gmina: Paszka obr. elbląski m.Roga [ny dz.425/4, 423/1 Jedn.ewid. 280407_5 Kopia mapy zasadniczej: 2/2.333/014	1.Układ współrzędnych prostokątnych płaskich "2000"/T 2.Układ wysokości - Kruszynski 3.Data opracowania mapy 06.02.2014r. 4.Oznaczenie granic obszaru, który był przedmiotem aktualizacji 5.Na niniejszej mapie nie badano występowania służebności gruntowych 6.Nie wyklucza się istnienia w terenie innych nie wykazanych na niniejszej mapie urządzeń posadowionych, które nie były zgłoszone do Inwentaryzacji II lub o których brak jest informacji w Instytucjach branżowych 7.Granice działek naniesiono na niniejszą mapę bez ustalenia statusu prawnego ich przebiegu 8.Kontury użytków oznaczonych symbolem nie są ujawniane w bazie danych ewidencji gruntów i budynków	Nazwa wykonawcy: "ABC" Jarosław Wilto ul.Kościuszki 66/10 82-300 Elbląg kom.0604550918 tel/fax 055 235 39 82 Mape opracował: mgr Jarosław Wilto up.MGPiB 14864 Nr uprawnień, podpis geodezy: mgr Jarosław Wilto up.MGPiB 14864 Podpis osoby reprezentującej wykonawcę: <i>[Podpis]</i> Oznaczenie kancelaryjne zgłoszenia pracy geodezyjnej: 657-653/2013 Księga robót wykonawcy: 31/A/2014
--	---	--

MAPA DO CEŁÓW PROJEKTOWYCH zakres nr 3 SKALA MAPY 1:500

woj.warmińsko-mazurskie pow. elbląski gmina: Paszka obr. elbląski m.Roga [ny dz.421/4, 421/6 Jedn.ewid. 280407_5 Kopia mapy zasadniczej: 2/2.333/014	1.Układ współrzędnych prostokątnych płaskich "2000"/T 2.Układ wysokości - Kruszynski 3.Data opracowania mapy 06.02.2014r. 4.Oznaczenie granic obszaru, który był przedmiotem aktualizacji 5.Na niniejszej mapie nie badano występowania służebności gruntowych 6.Nie wyklucza się istnienia w terenie innych nie wykazanych na niniejszej mapie urządzeń posadowionych, które nie były zgłoszone do Inwentaryzacji II lub o których brak jest informacji w Instytucjach branżowych 7.Granice działek naniesiono na niniejszą mapę bez ustalenia statusu prawnego ich przebiegu 8.Kontury użytków oznaczonych symbolem nie są ujawniane w bazie danych ewidencji gruntów i budynków	Nazwa wykonawcy: "ABC" Jarosław Wilto ul.Kościuszki 66/10 82-300 Elbląg kom.0604550918 tel/fax 055 235 39 82 Mape opracował: mgr Jarosław Wilto up.MGPiB 14864 Nr uprawnień, podpis geodezy: mgr Jarosław Wilto up.MGPiB 14864 Podpis osoby reprezentującej wykonawcę: <i>[Podpis]</i> Oznaczenie kancelaryjne zgłoszenia pracy geodezyjnej: 657-653/2013 Księga robót wykonawcy: 31/A/2014
--	---	--

* USŁUGI PROJEKTOWE *	
PREZES BUDOWA KANAL SANITARNEJ ROGAJNY-GRYZYNA- MAJKI-ZIELONKA PASZĘKA	NR RYS. 22
P.B-SIECI SANITARNE	SKALA 1:500
OPRACOWAŁA MGR INŻ. D. DOKTOR-ROCHNA upr. nr 480/GD74	DATA 08.2015r
SPRAWDZIŁ INŻ. I. CIESZAK upr. nr 280/EL/79	

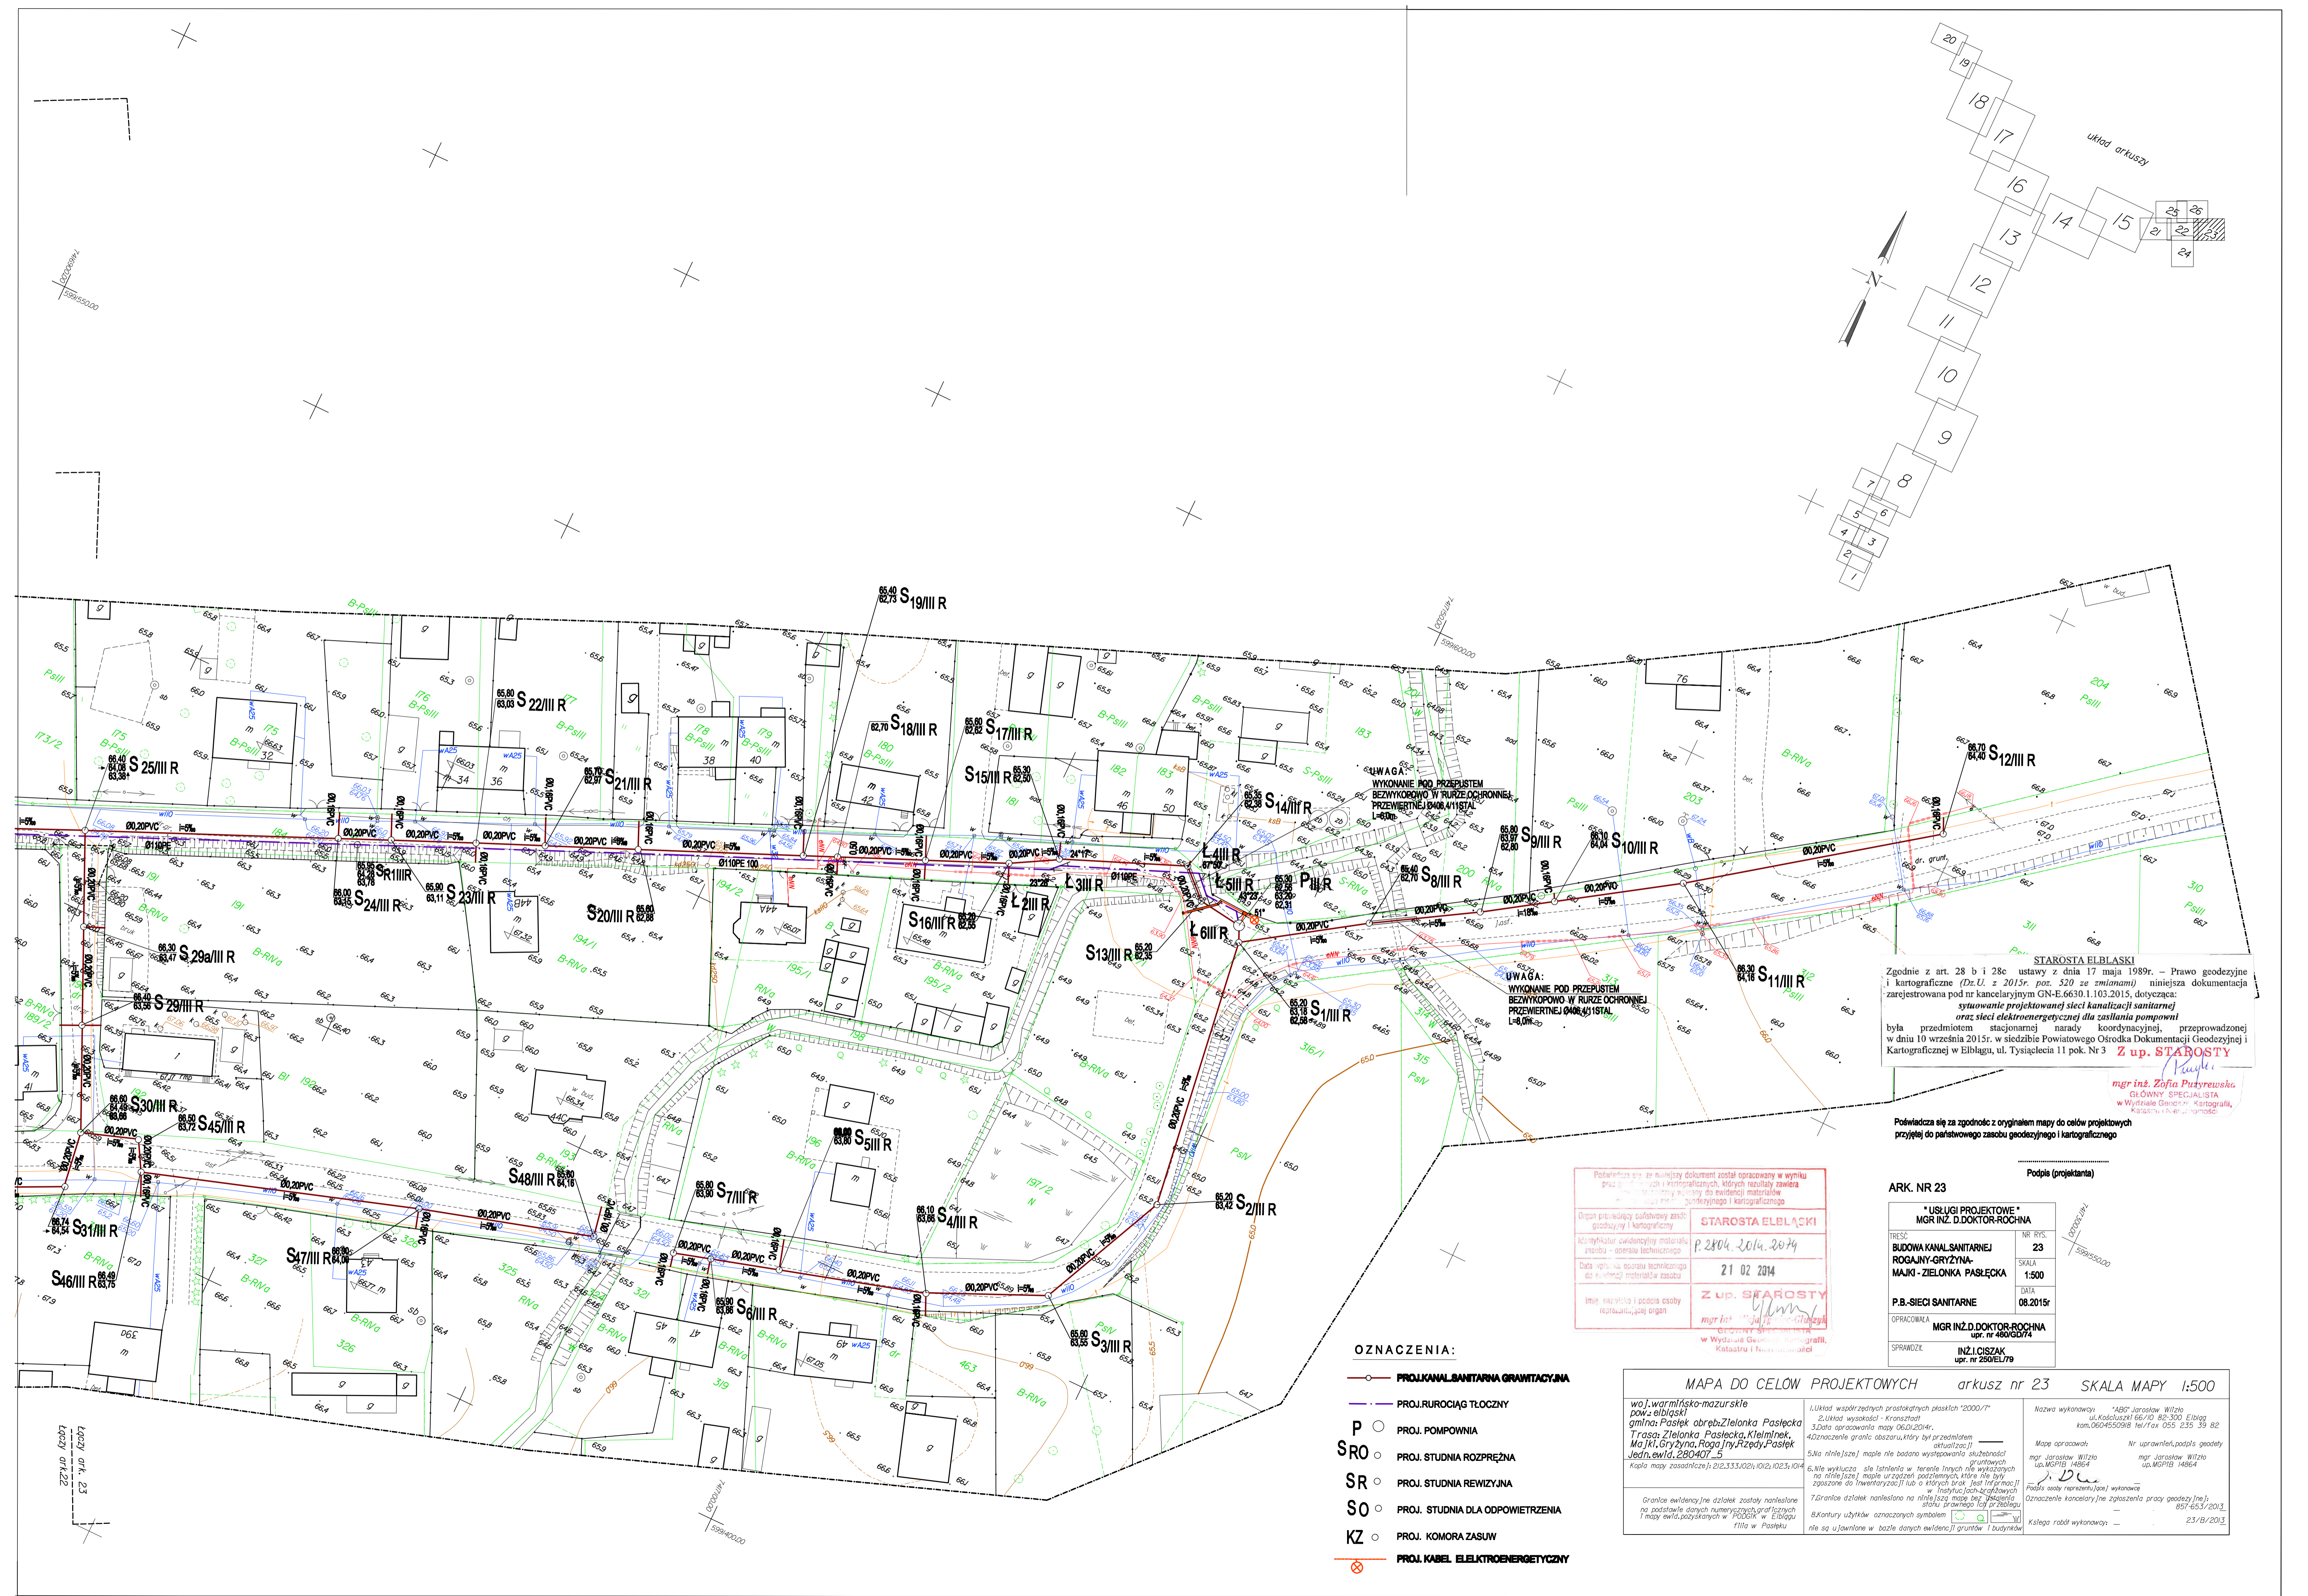

STAROSTA ELBLĄSKI
 Zgodnie z art. 28 b i 28c ustawy z dnia 17 maja 1989r. - Prawo geodezyjne i kartograficzne (Dz.U. z 2015r. poz. 520 ze zmianami) niniejsza dokumentacja zarejestrowana pod nr kancelaryjnym GN-E.6630.1.103.2015, dotycząca:
SYTUACJONIE PROJEKTOWANEJ SIECI KANALIZACJI SANITARNEJ ORAZ SIECI ELEKTROENERGETYCZNEJ DLA ZASTŁANIA POMPOWNI
 była przedmiotem stacjonarnej narady koordynacyjnej, przeprowadzonej w dniu 10 września 2015r. w siedzibie Powiatowego Ośrodka Dokumentacji Geodezyjnej i Kartograficznej w Elblągu, ul. Tysiąclecia 11 pok. Nr 3 **Z up. STAROSTY**

mgr inż. Zofia Purzyńska
 GŁÓWNY SPECJALISTA
 w Wydziale Geodezji, Kartografii,
 Katastru i Numeryzacji

Poświadczam się za zgodność z oryginałem mapy do celów projektowych przyjętej do państwowego zasobu geodezyjnego i kartograficznego

ARK. NR 23

USŁUGI PROJEKTOWE	
MGR INŻ. DOKTOR-ROCHNA	
TREŚĆ:	NR RYS.:
BUDOWA KANAŁ SANITARNEJ	23
ROGAŃNY-GRZYŻYNA-	SKALA:
MAJKI - ZIELONKA PASŁĘCKA	1:500
P.B.-SIECI SANITARNE	DATA:
	08.2015r.
OPRACOWAŁA:	MGR INŻ. DOKTOR-ROCHNA
	upr. nr 480/GD74
SPRACOWAŁ:	INŻ. CISZAK
	upr. nr 250/EL76

Podpisano ten dokument w wyniku prac geodezyjnych i kartograficznych, których rezultaty zawiera niniejsza dokumentacja. Wykazano do ewidencji materiałów geodezyjnych i kartograficznych

STAROSTA ELBLĄSKI
 P. 2804.2014.2074
 21 02 2014

Z up. STAROSTY
 mgr inż. Zofia Purzyńska
 GŁÓWNY SPECJALISTA
 w Wydziale Geodezji, Kartografii,
 Katastru i Numeryzacji

- OZNACZENIA:**
- PROJEKT KANAŁ SANITARNA GRAWITACYJNA
 - PROJEKT RURIOCIĄG TŁOCZNY
 - P ○ PROJ. POMPOWNI
 - SRO ○ PROJ. STUDNIA ROZPRĘŻNA
 - SR ○ PROJ. STUDNIA REWIZYJNA
 - SO ○ PROJ. STUDNIA DLA ODPIĘTRZENIA
 - KZ ○ PROJ. KOMORA ZASWU
 - ⊗ PROJ. KABEL ELEKTROENERGETYCZNY

MAPA DO CELÓW PROJEKTOWYCH arkusz nr 23 SKALA MAPY 1:500	
woj. warmińsko-mazurskie	1. Układ współrzędnych prostokątnych płaskich "2000"/1
pow. elbląski	2. Układ wysokości - Kranszadt
gmina: Pasłęk obszar: Zielonka Pasłęcka	3. Data opracowania mapy 06.02.2014r.
Trasa: Zielonka Pasłęcka, Kłmielnek, Małki, Gryżyna, RogoŃny, Rzeczy Pasłęk	4. Oznaczenie granic osazaru, który był przedmiotem aktualizacji
Jedn. ewid. 280407_5	5. Na niniejszej mapie nie badano występowania szkodliwych grupowych
Kopia mapy zasadniczej: 212.333.028/1012/1023/1014	6. Nie wyklucza się istnienia w terenie innych nie wykazanych na niniejszej mapie urządzeń podziemnych, które nie były zgłoszone do Inwentaryzacji lub o których brak jest informacji
Granice ewidencyjne działek zostały naniesione na podstawie danych numerycznych graficznych i mapy ewid. pozyskanych w PODK w Elblągu i mapy ewid. pozyskanych w PODK w Elblągu i mapy ewid. pozyskanych w PODK w Elblągu	7. Granice działek naniesiono na niniejszej mapie bez uwzględnienia stanu prawnego tej nieruchomości
	8. Kartury ułtyków oznaczonych symbolem nie są uwzględnione w bazie danych ewidencji gruntów i budynków
Nazwa wykonawcy: "ABC Jarosław Wilto	nr uprawnień, podpis geodety
ul. Koszuszki 66/10 82-300 Elbląg	mgr Jarosław Wilto
kom. 660495098 tel/fax 055 235 39 82	up. MGPIB 14864
Mapa opracowana	nr uprawnień, podpis geodety
mgr Jarosław Wilto	mgr Jarosław Wilto
up. MGPIB 14864	up. MGPIB 14864
Podpis osoby opracowującej wykonawcy	Oznaczenie kancelaryjne zgłoszenia pracy geodety [nr.],
	657.653/2013
	23/B/2013
	Kategoria robót wykonawcy: -

