


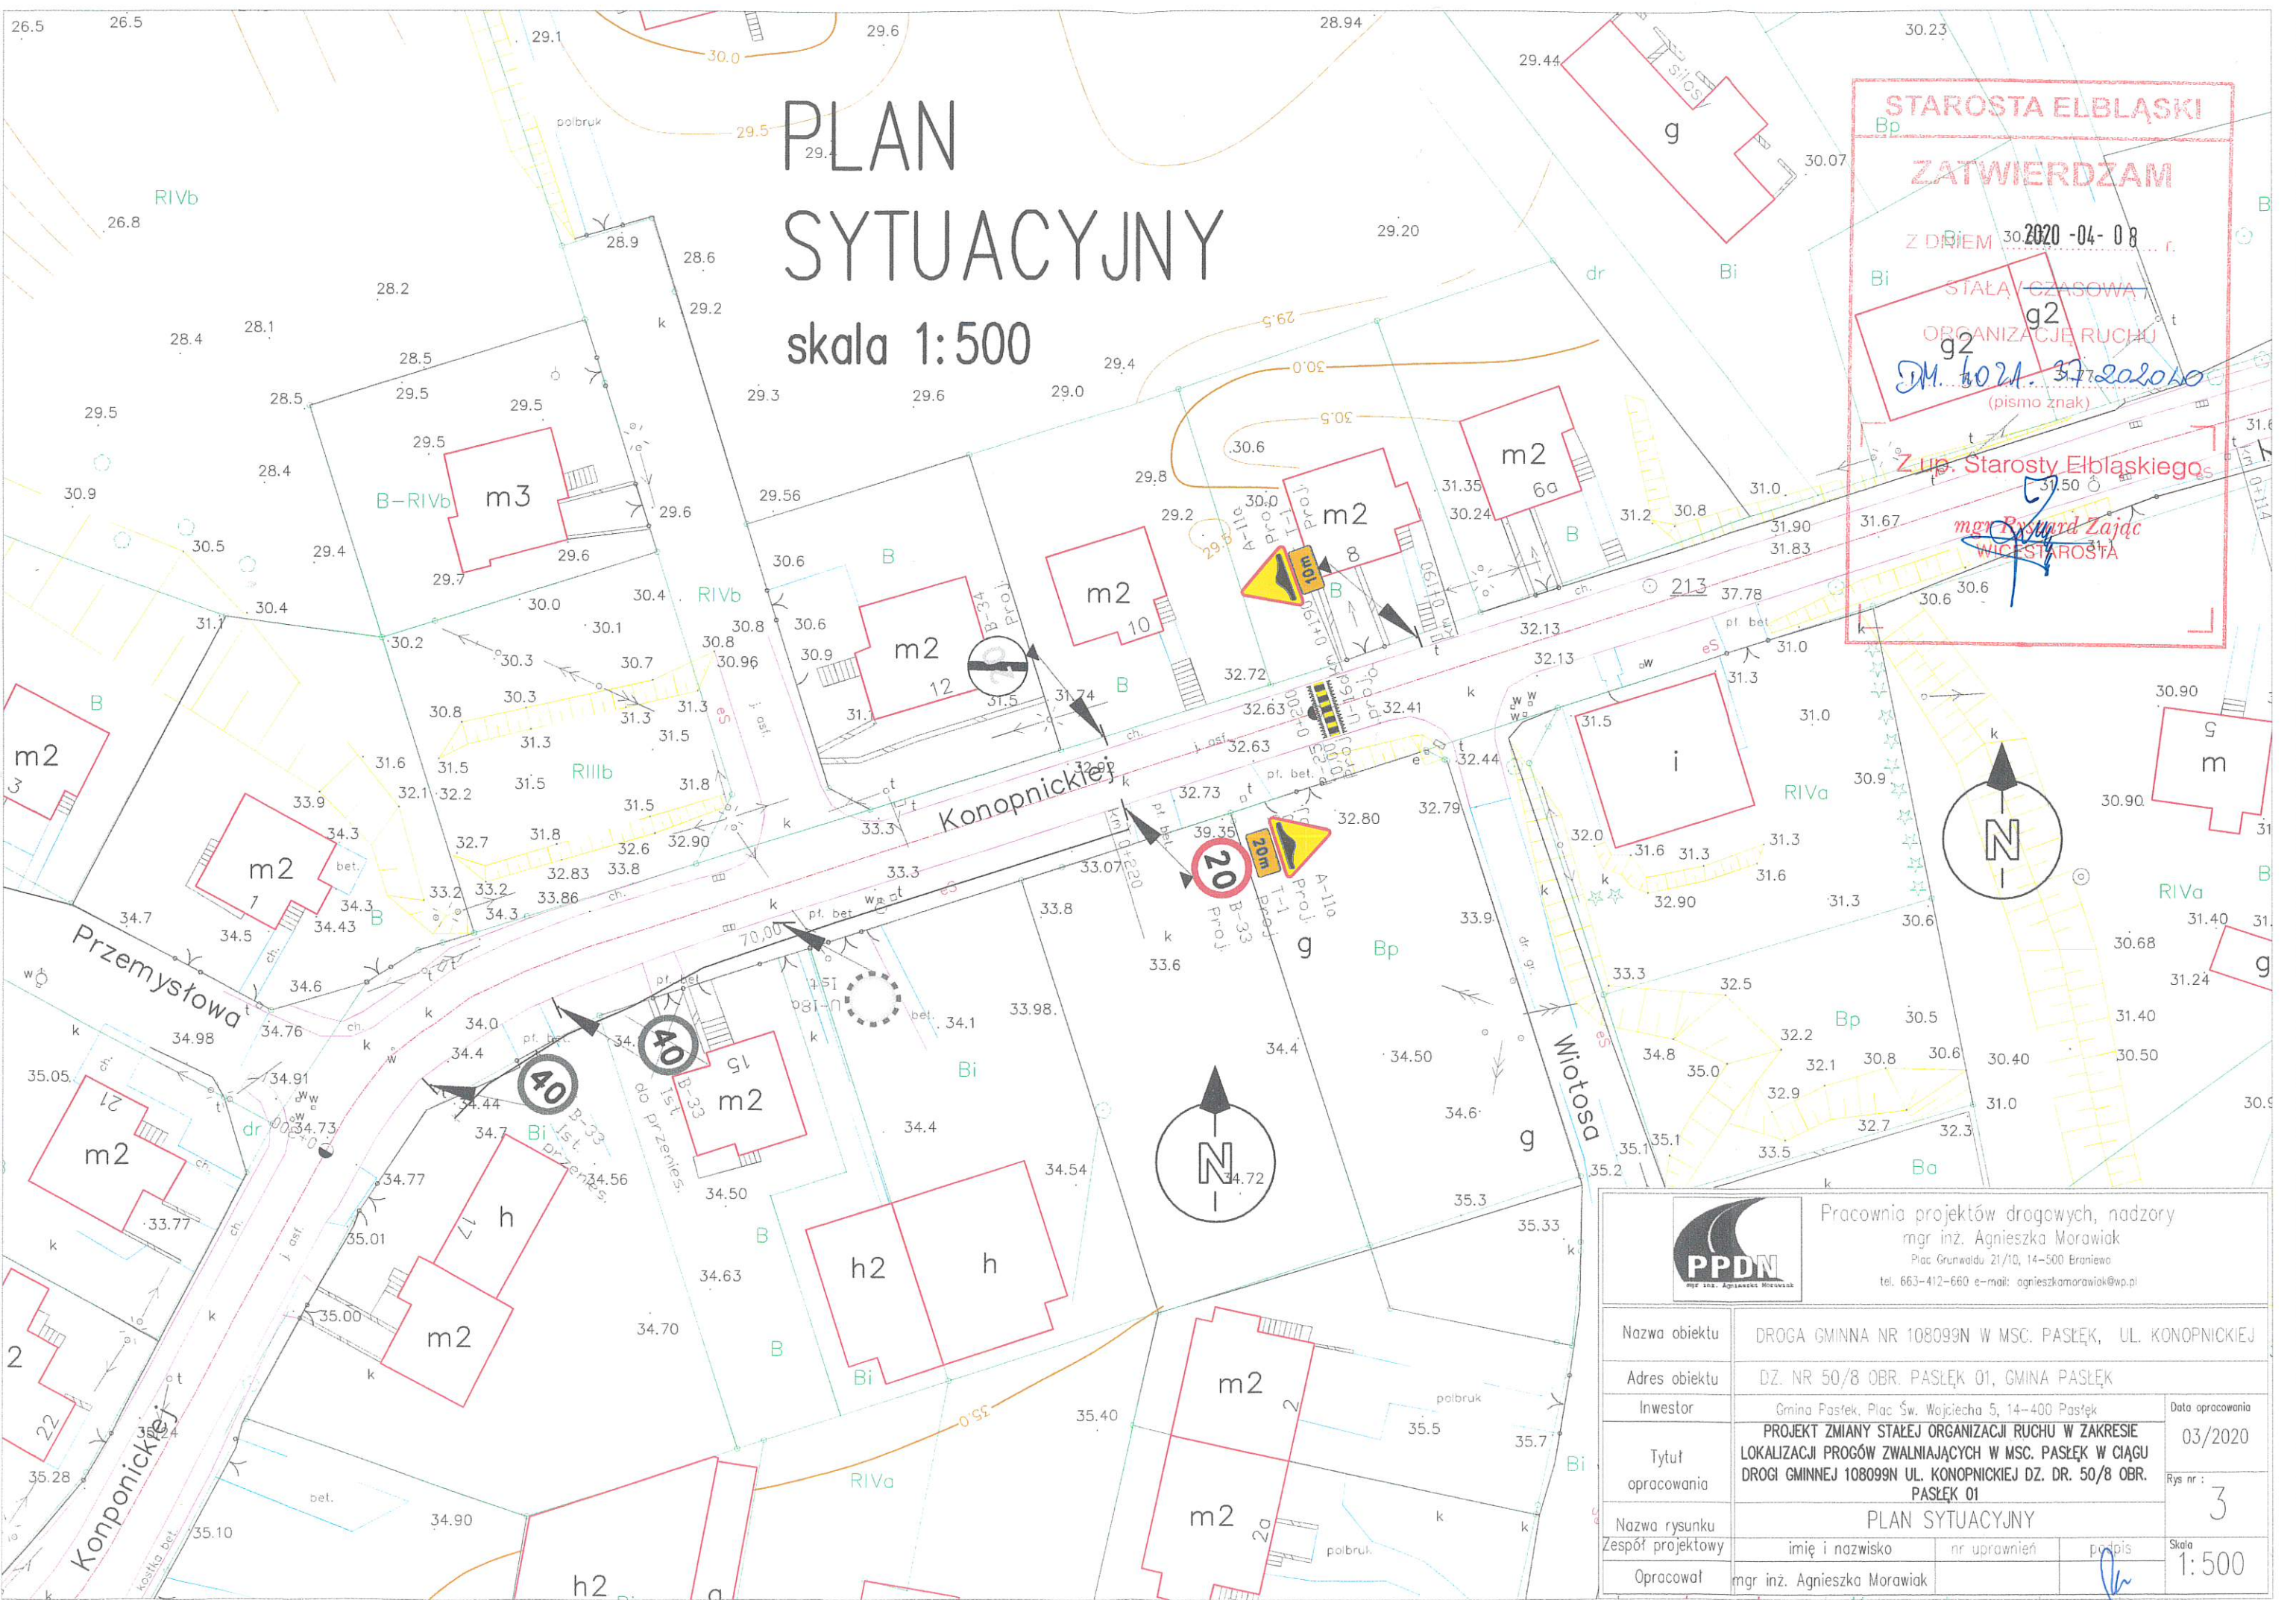

PLAN SYTUACYJNY

skala 1:500

STAROSTA ELBLĄSKI
ZATWIERDZAM
 Z DZIEM 30.04.2020 -04-08 r.
 STAŁA / CZASOWA
 ORGANIZACJE RUCHU
 g2
 JM. KORN. Szlachetko
 (pismo znak)
 Z up. Starosty Elbląskiego
 mgr Ryszard Zajac
 WICESTAROSTA




 Pracownia projektów drogowych, nadzory mgr inż. Agnieszka Morawiak Plac Grunwaldu 21/10, 14-500 Braniewo tel. 663-412-660 e-mail: agnieszkomorawiak@wp.pl			
Nazwa obiektu	DROGA GMINNA NR 108099N W MSC. PASŁĘK, UL. KONOPNICKIEJ		
Adres obiektu	DZ. NR 50/8 OBR. PASŁĘK 01, GMINA PASŁĘK		
Investor	Gmina Pasłęk, Plac Św. Wojciecha 5, 14-400 Pasłęk	Data opracowania	03/2020
Tytuł opracowania	PROJEKT ZMIANY STAŁEJ ORGANIZACJI RUCHU W ZAKRESIE LOKALIZACJI PRÓGÓW ZWALNIAJĄCYCH W MSC. PASŁĘK W CIĄGU DRÓGI GMINNEJ 108099N UL. KONOPNICKIEJ DZ. DR. 50/8 OBR. PASŁĘK 01		Rys nr : 3
Nazwa rysunku	PLAN SYTUACYJNY		
Zespół projektowy	imię i nazwisko	nr uprawnień	podpis
Opracował	mgr inż. Agnieszka Morawiak		
			Skala 1:500

PLAN SYTUACYJNY

skala 1:500

STAROSTA ELBLĄSKI
ZATWIERDZAM
 1088 k
 2020-04-08
 STAŁA CZASOWA
 ORGANIZACJE RUCHU
 D.M. KOZI 37.2020 NO
 (pismo znak)
 Z up. Starosty Elbląskiego
 mgr Ryszard Zajac
 WICESTAROSTA

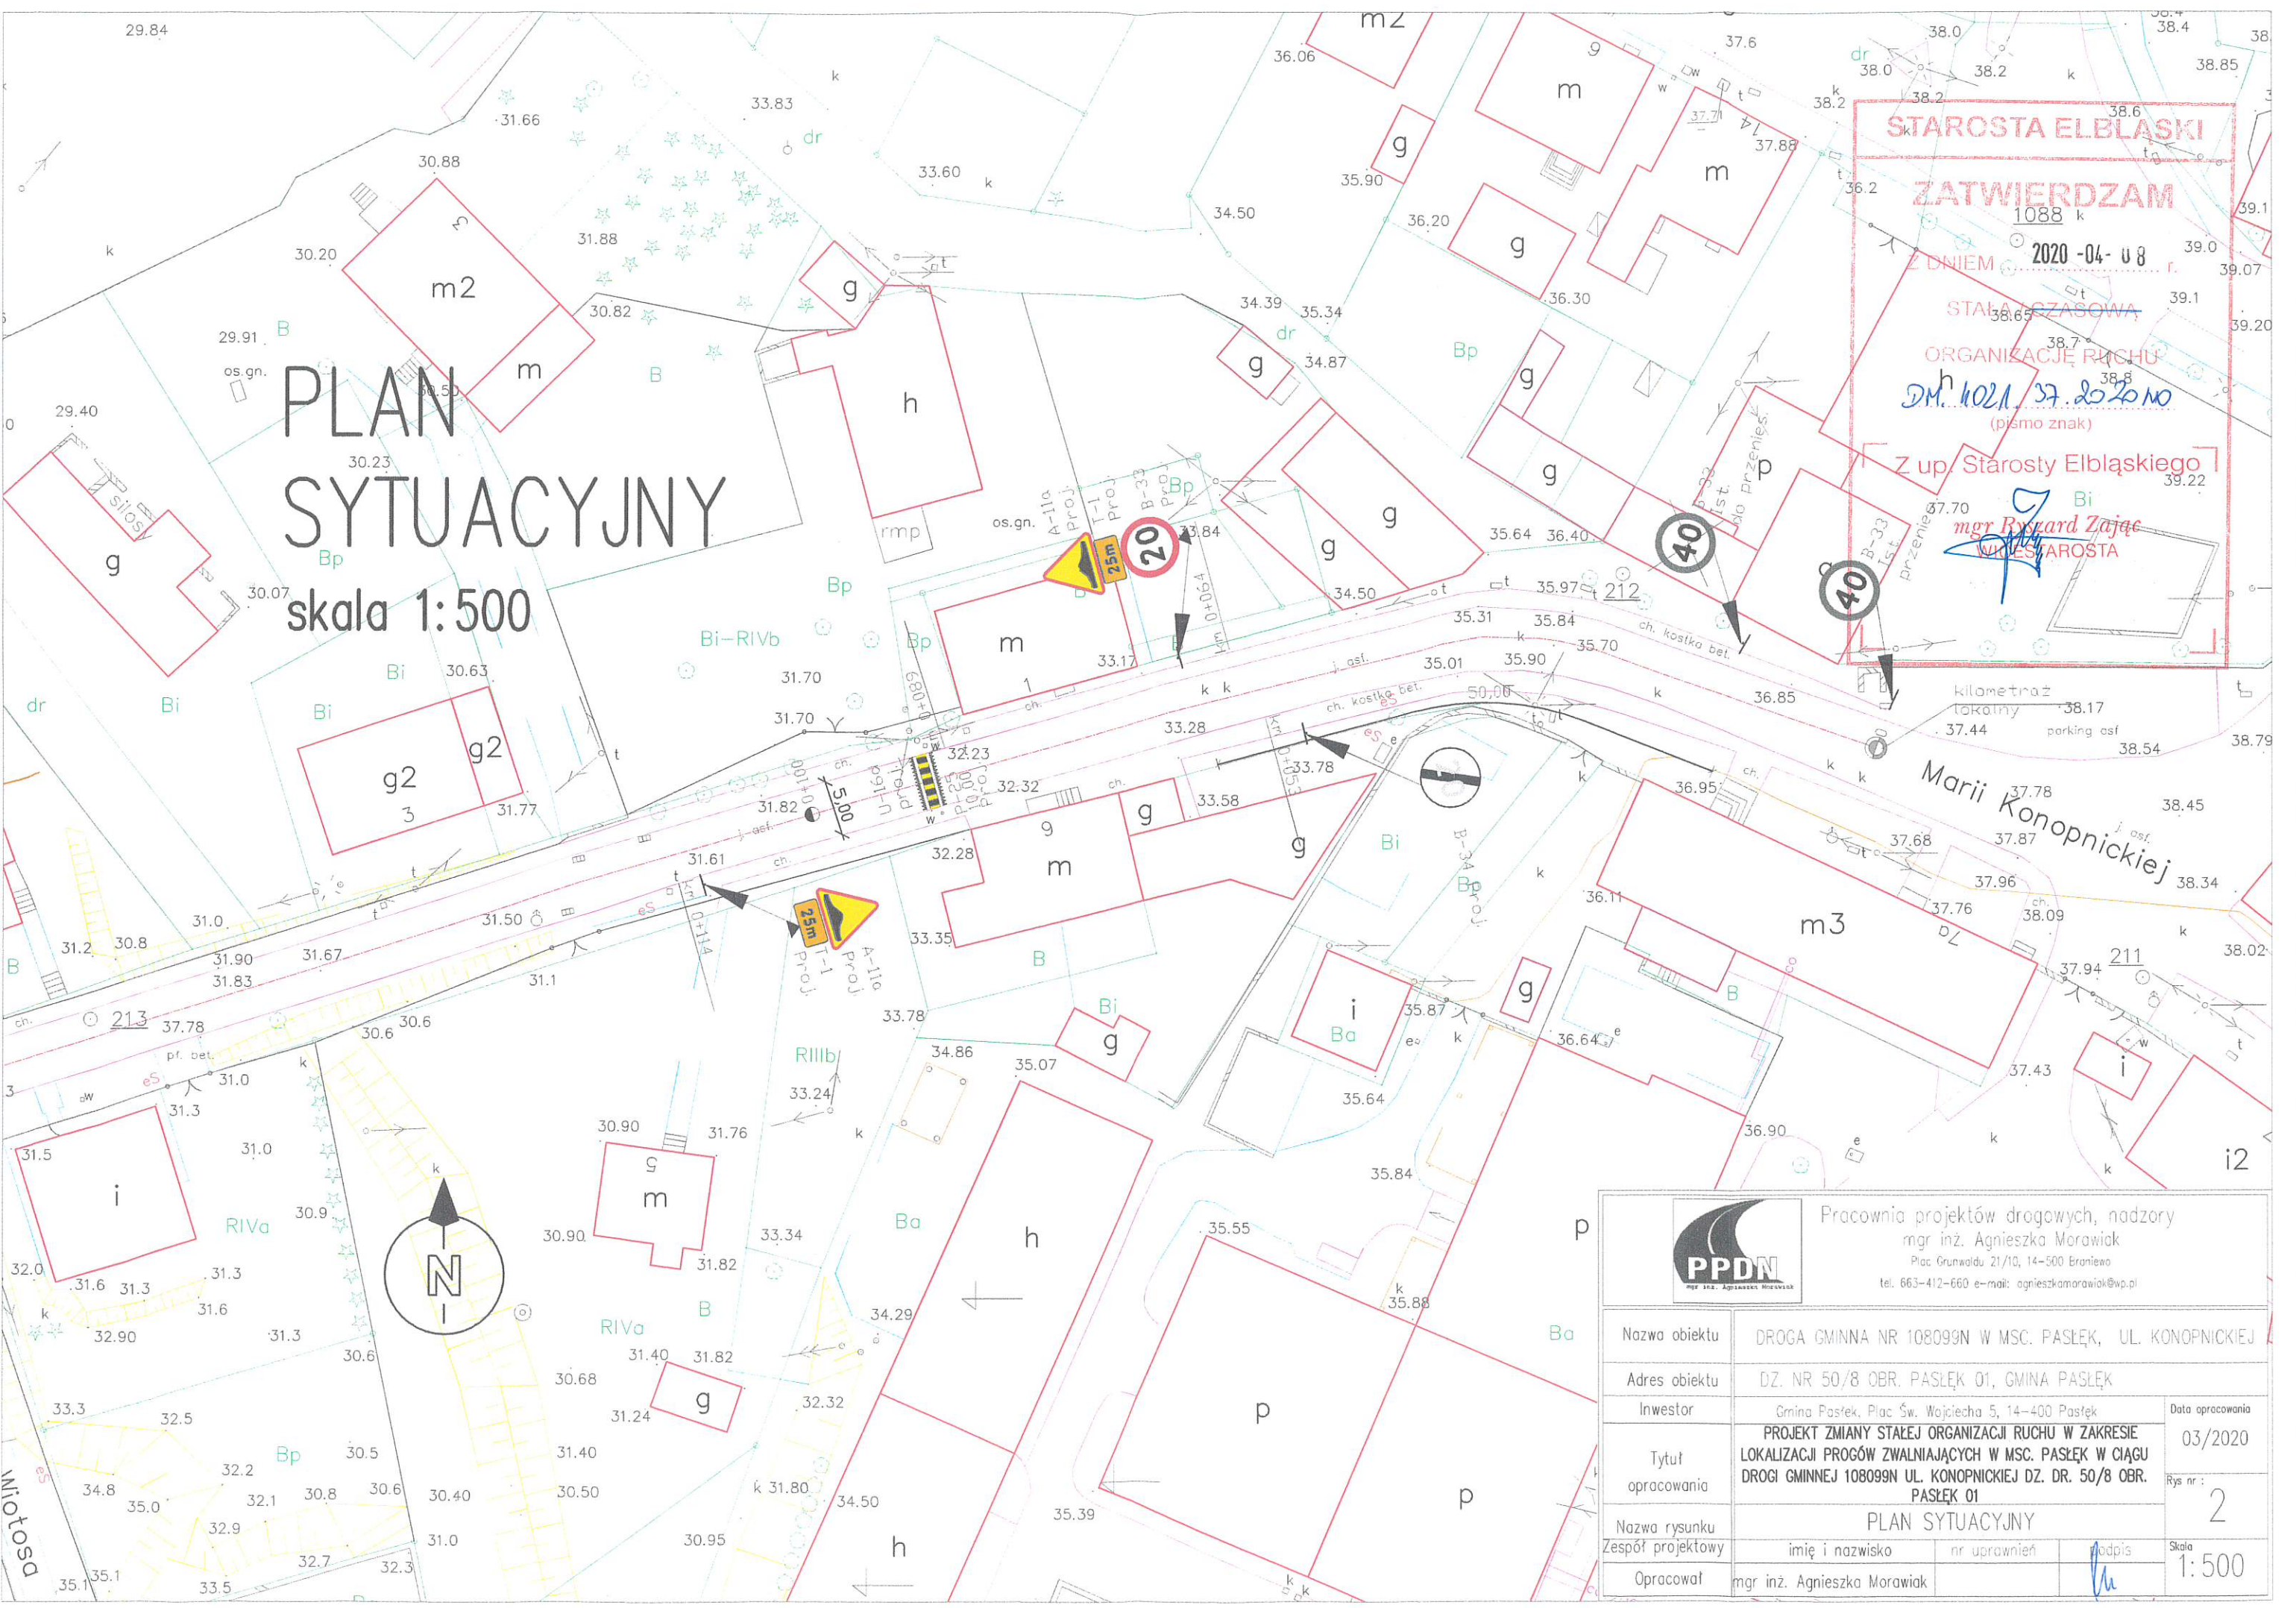

Pracownia projektów drogowych, nadzory
 mgr inż. Agnieszka Morawiak
 Plac Grunwaldu 21/10, 14-500 Braniewo
 tel. 663-412-660 e-mail: agnieszka.morawiak@wp.pl

Nazwa obiektu	DROGA GMINNA NR 108099N W MSC. PASŁEK, UL. KONOPNICKIEJ		
Adres obiektu	DZ. NR 50/8 OBR. PASŁEK 01, GMINA PASŁEK		
Investor	Gmina Pasłęk, Plac Św. Wojciecha 5, 14-400 Pasłęk	Data opracowania	03/2020
Tytuł opracowania	PROJEKT ZMIANY STAŁEJ ORGANIZACJI RUCHU W ZAKRESIE LOKALIZACJI PROGÓW ZWALNIAJĄCYCH W MSC. PASŁEK W CIĄGU DRÓGI GMINNEJ 108099N UL. KONOPNICKIEJ DZ. DR. 50/8 OBR. PASŁEK 01		Rys nr:
Nazwa rysunku	PLAN SYTUACYJNY		2
Zespół projektowy	imię i nazwisko	nr uprawnień	podpis
Opracował	mgr inż. Agnieszka Morawiak		Skala 1:500